


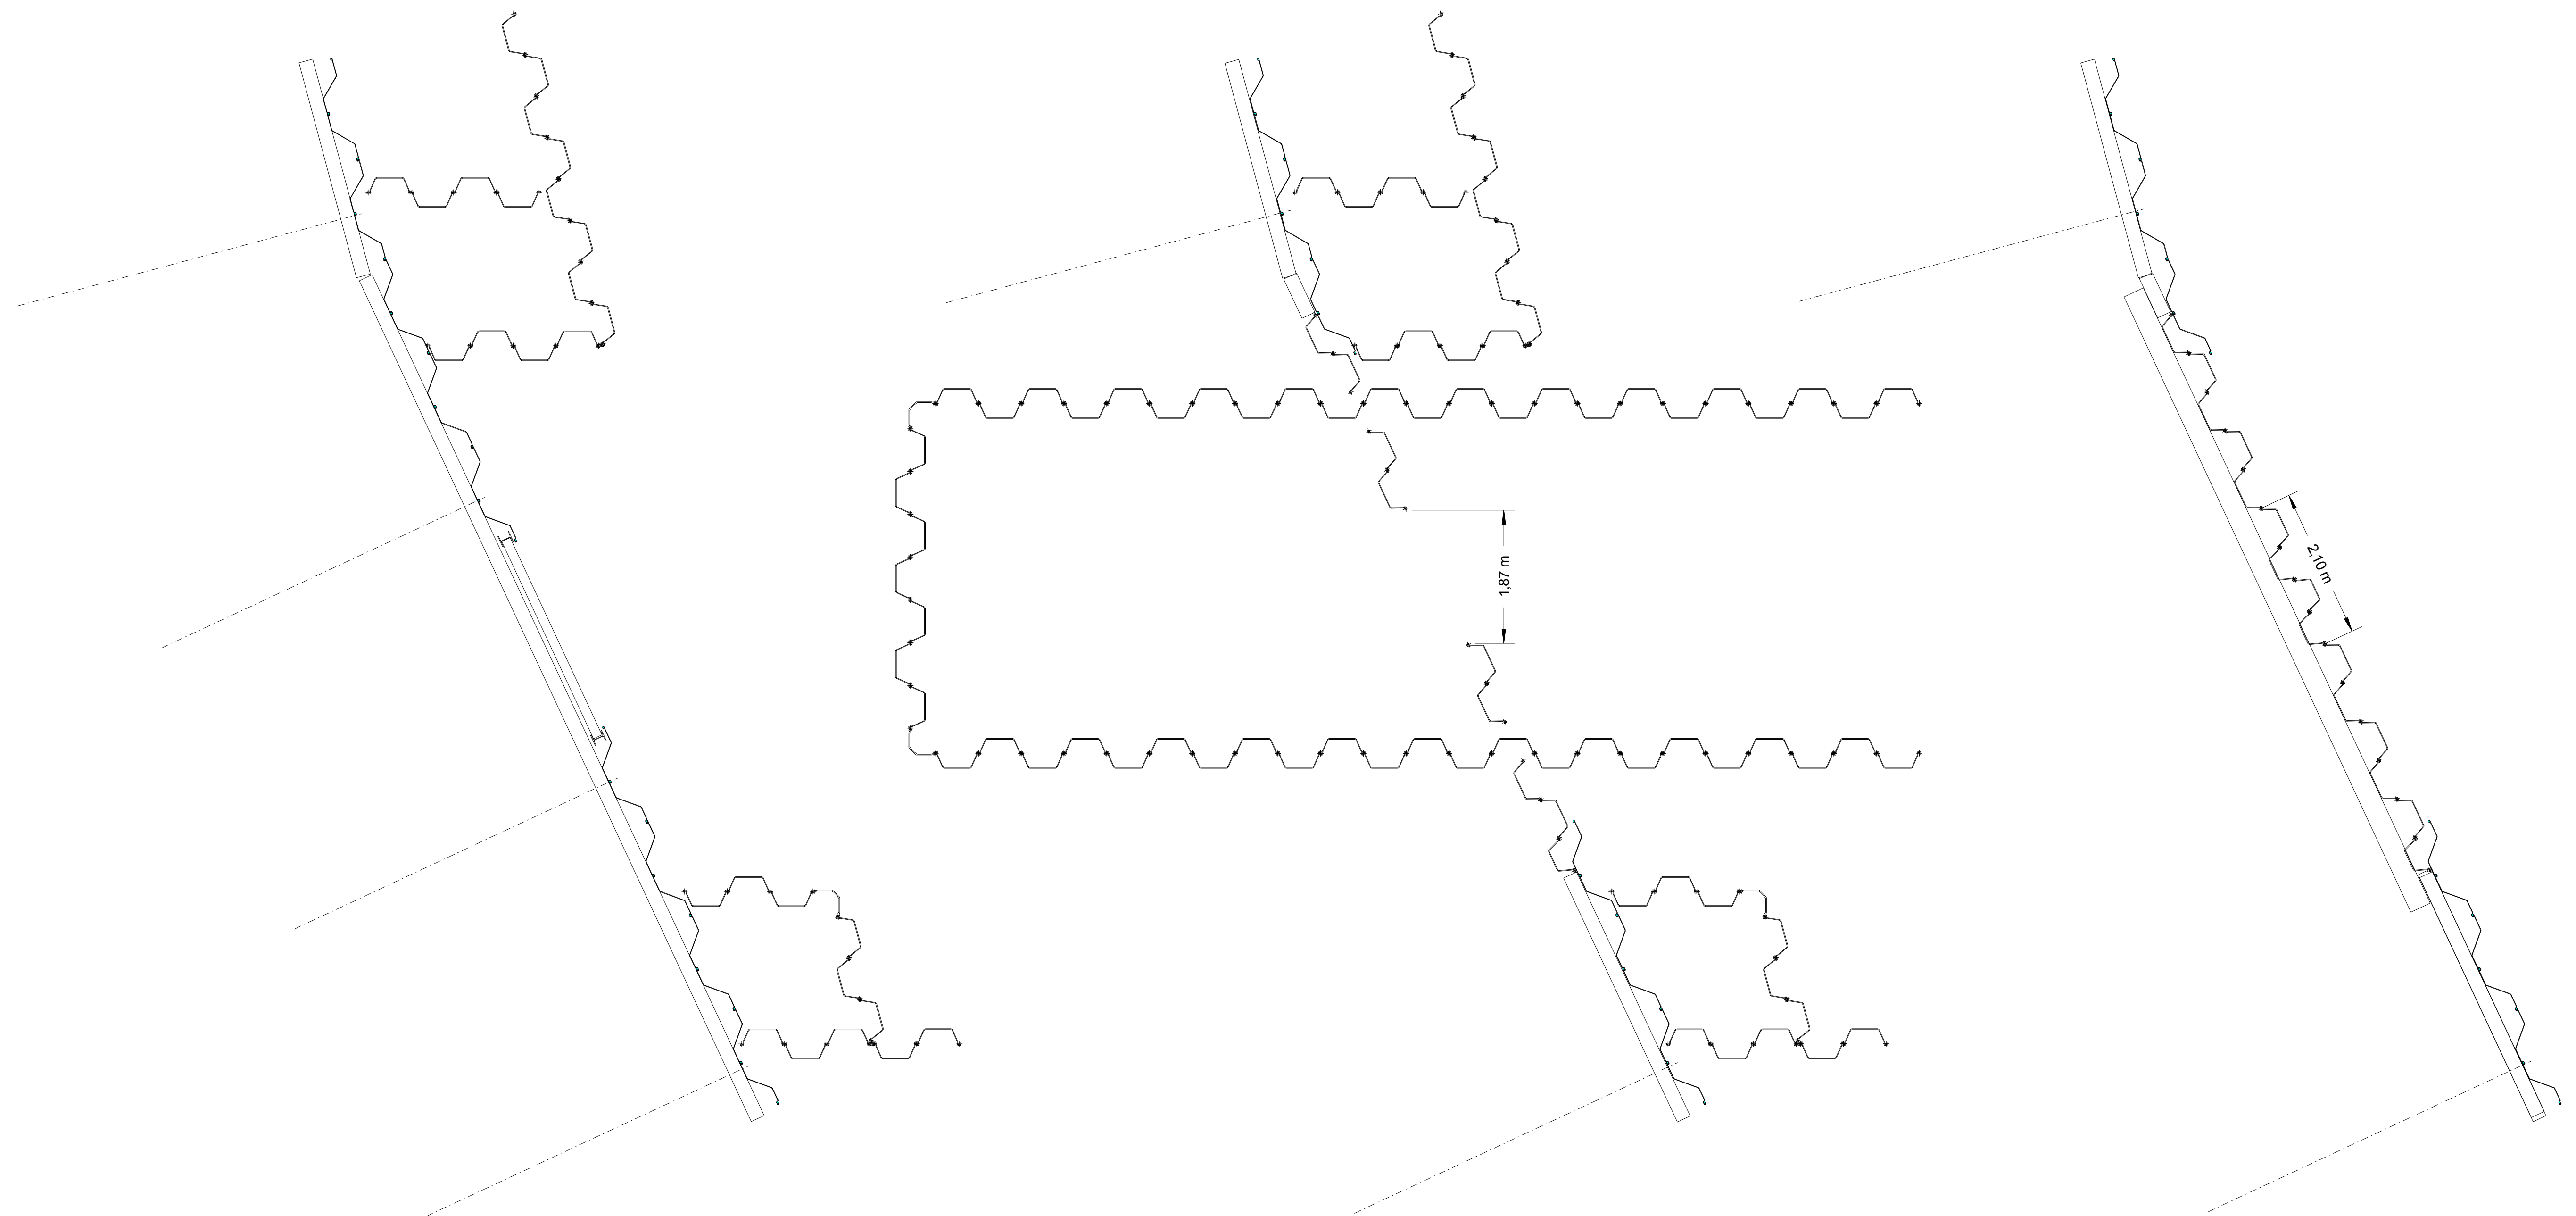

Situatie ter plaatse aanname o.b.v. ter beschikking gestelde tekeningen
exacte locatie ankers / constructie in het werk te bepalen

1. Maken kleikisten ter plaatse van de te maken doorbraak
2. Demontage deksloven en gording
3. Verwijderen ankers trekken damwanden en berlinerwand

4. Aanbrengen damwandkuip
5. Aanbrengen lange damwanden vervangende kering
binnen en buiten de kuip
6. Plaatsen zinker tussen de lange damwanden

7. Aanbrengen korte damwanden boven de zinker
middels lassen onderling verbinden
8. Trekken damwandkuip
9. Plaatsen ontbrekende lange damwanden
10. Koppelen aan bestaande constructie middels een gording
11. Terugplaatsen deksloven

 Busker B.V. Hei- & Waterwerken postbus 120, 5300 AC Zaltbommel, tel/fax: 0418-515792/518299	versie:	door:	datum:
	1	RW	05-02-2019
project:	Zinker Wijde Doelen Utrecht		
tek.nr:	TEK-2019-005-004_1		
onderdeel:	Stappenplan Passeren Kade		
opdrachtgever:	Eneco		
Formaat: A1		Schaal 1:50	