
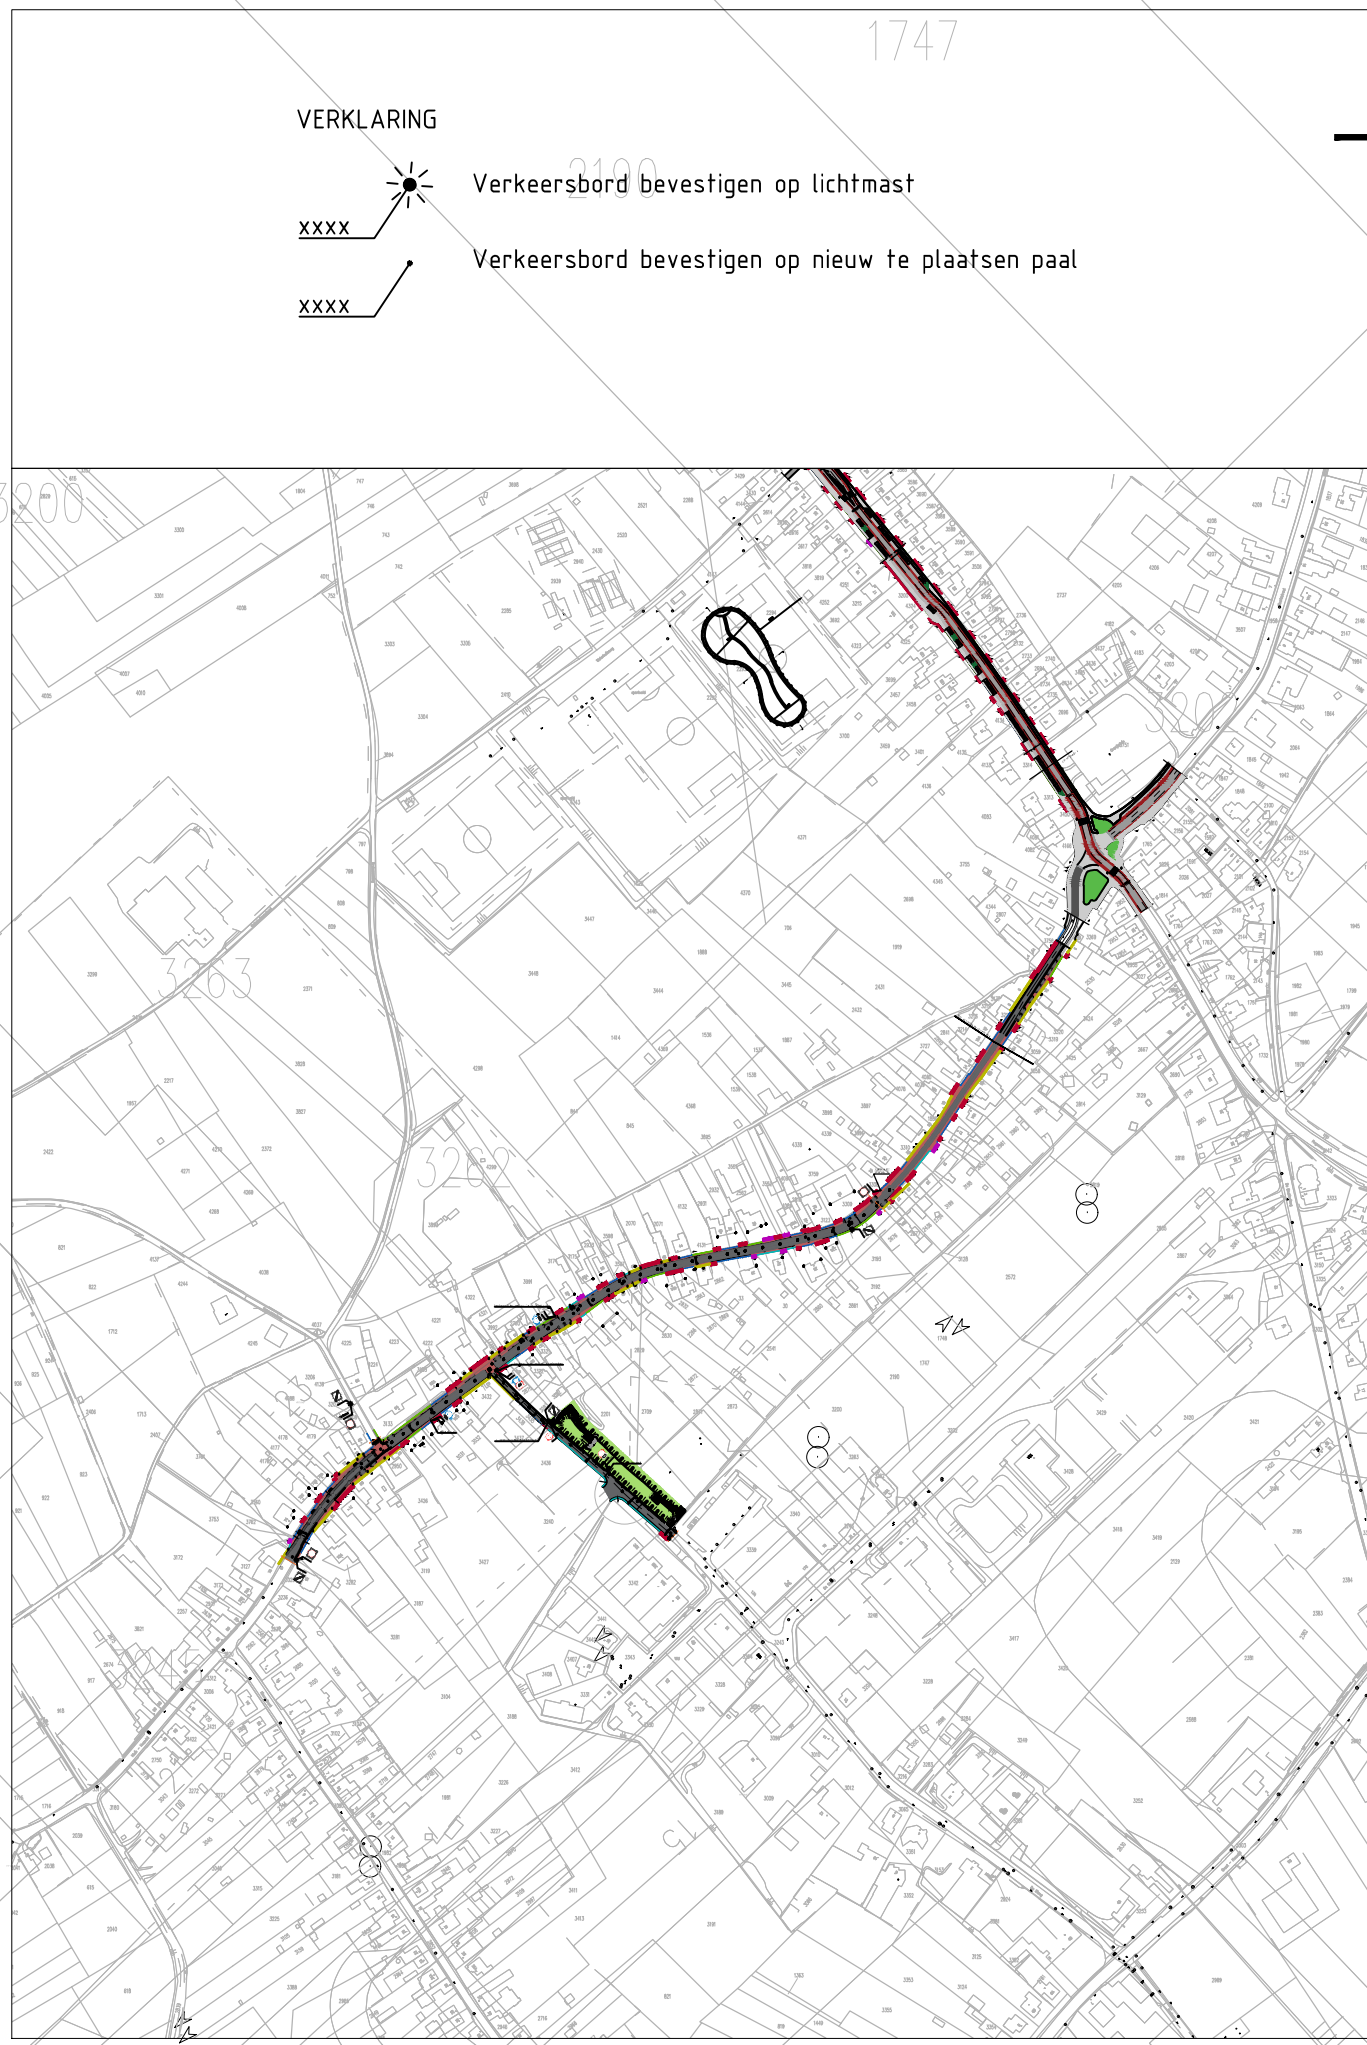


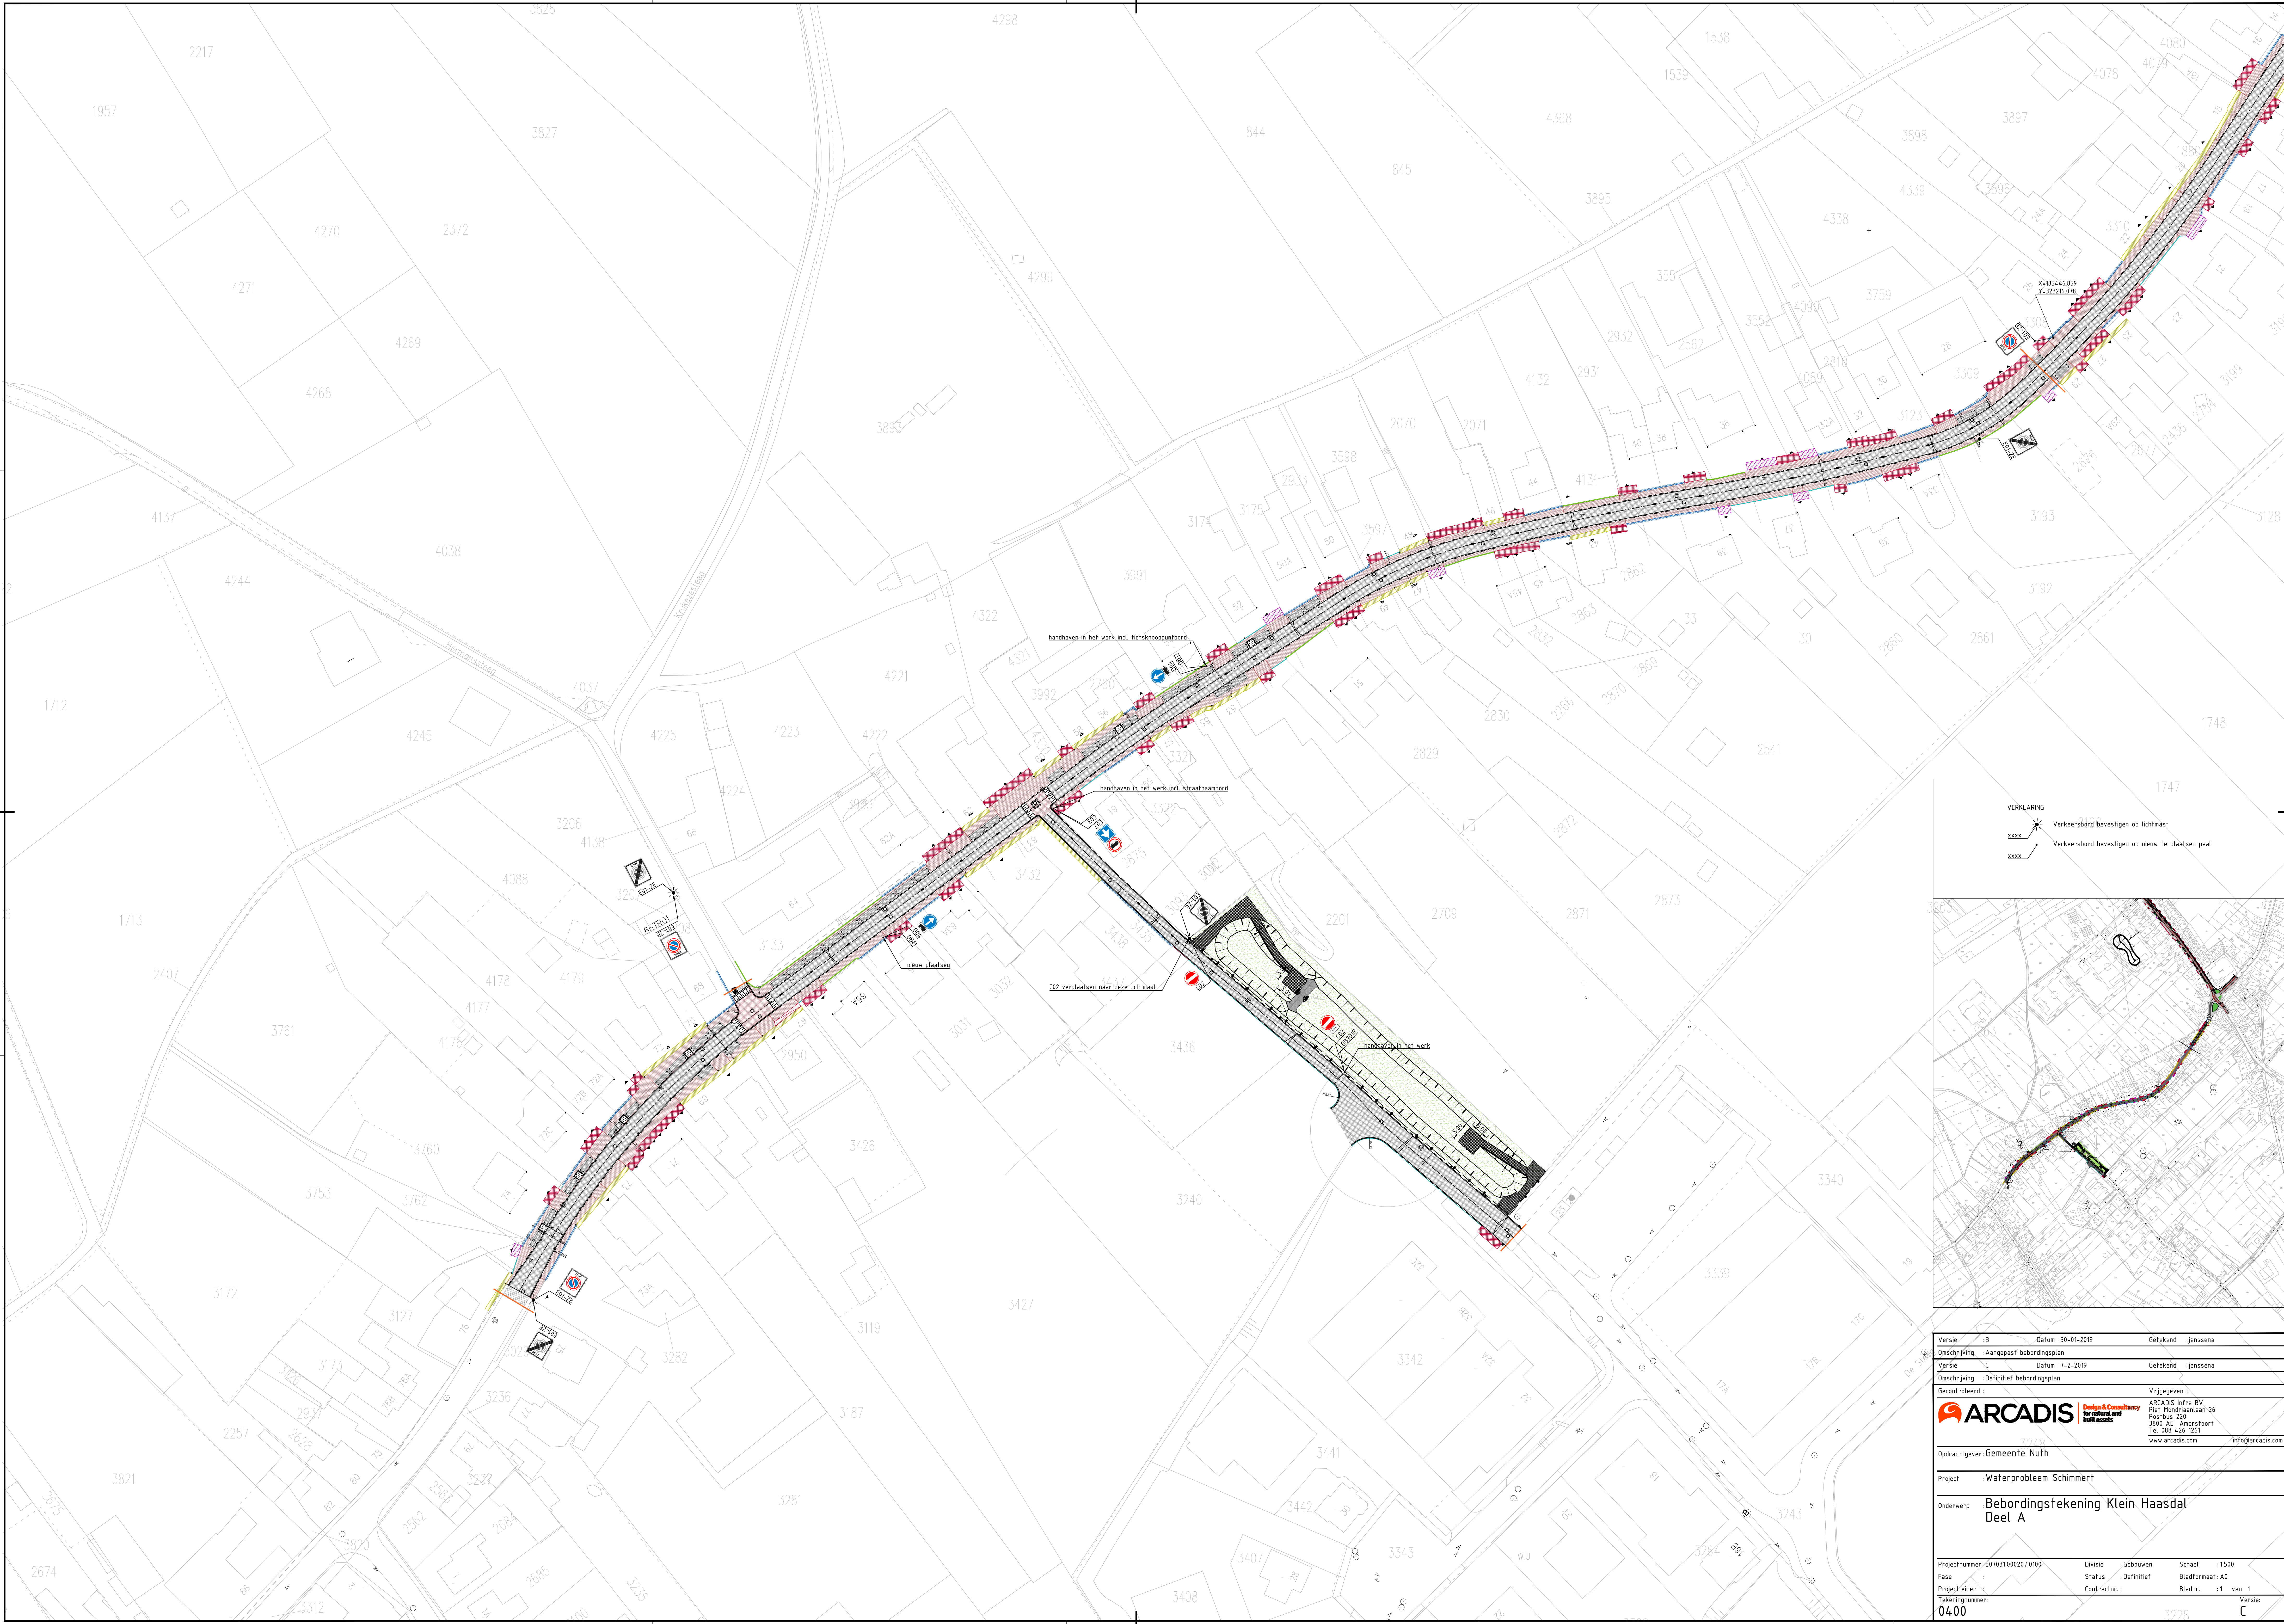

Versie : B		Datum : 30-01-2019		Getekend : janssena					
Omschrijving : Aangepast bebodrigingsplan									
Versie : C		Datum : 1-2-2019		Getekend : janssena					
Omschrijving : Definitief bebodrigingsplan									
Gecontroleerd :		Vrijgegeven :							
		ARCADIS Infra BV		Vrijgegeven door :					
		Design & Consultancy		Piet Mondriaanlaan 26					
		for cultural and built assets		Postbus 220					
				3800 LE Amersfoort					
				Tel 088 426 1261					
				www.arcadis.com					
				info@arcadis.com					
Opdrachtgever: Gemeente Nuth									
Project: Waterprobleem Schimmert									
Onderwerp: Bebodrigstekening Klein Haasdal Deel A									
Projectnummer: E010310002010100		Divisie : Gebouwen		Schaal : 1:500					
Fase :		Status : Definitief		Bladformaat: A0					
Projectleider :		Contractor :		Bladr. : 1 van 1					
Tekeningnummer: 0400				Versie: C					