
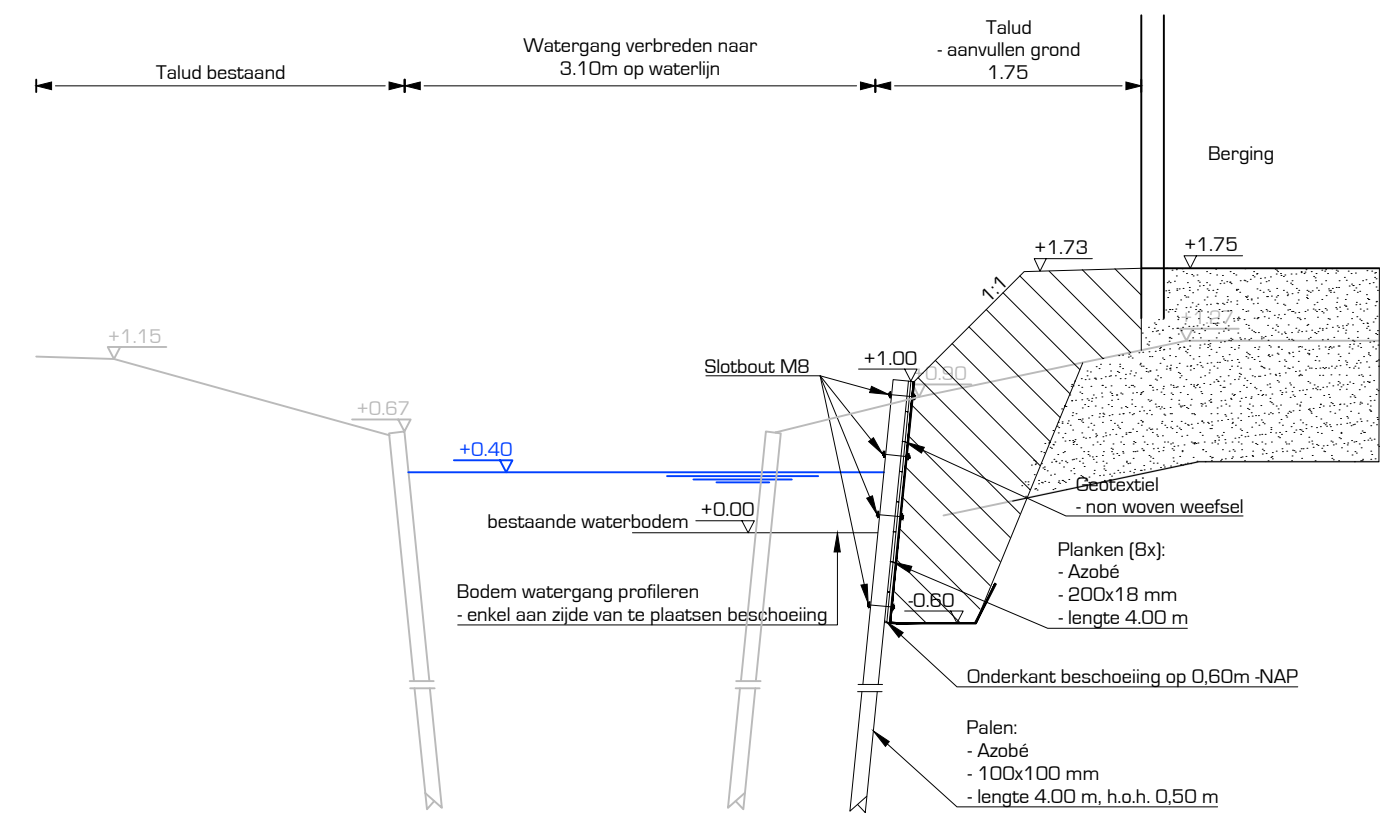
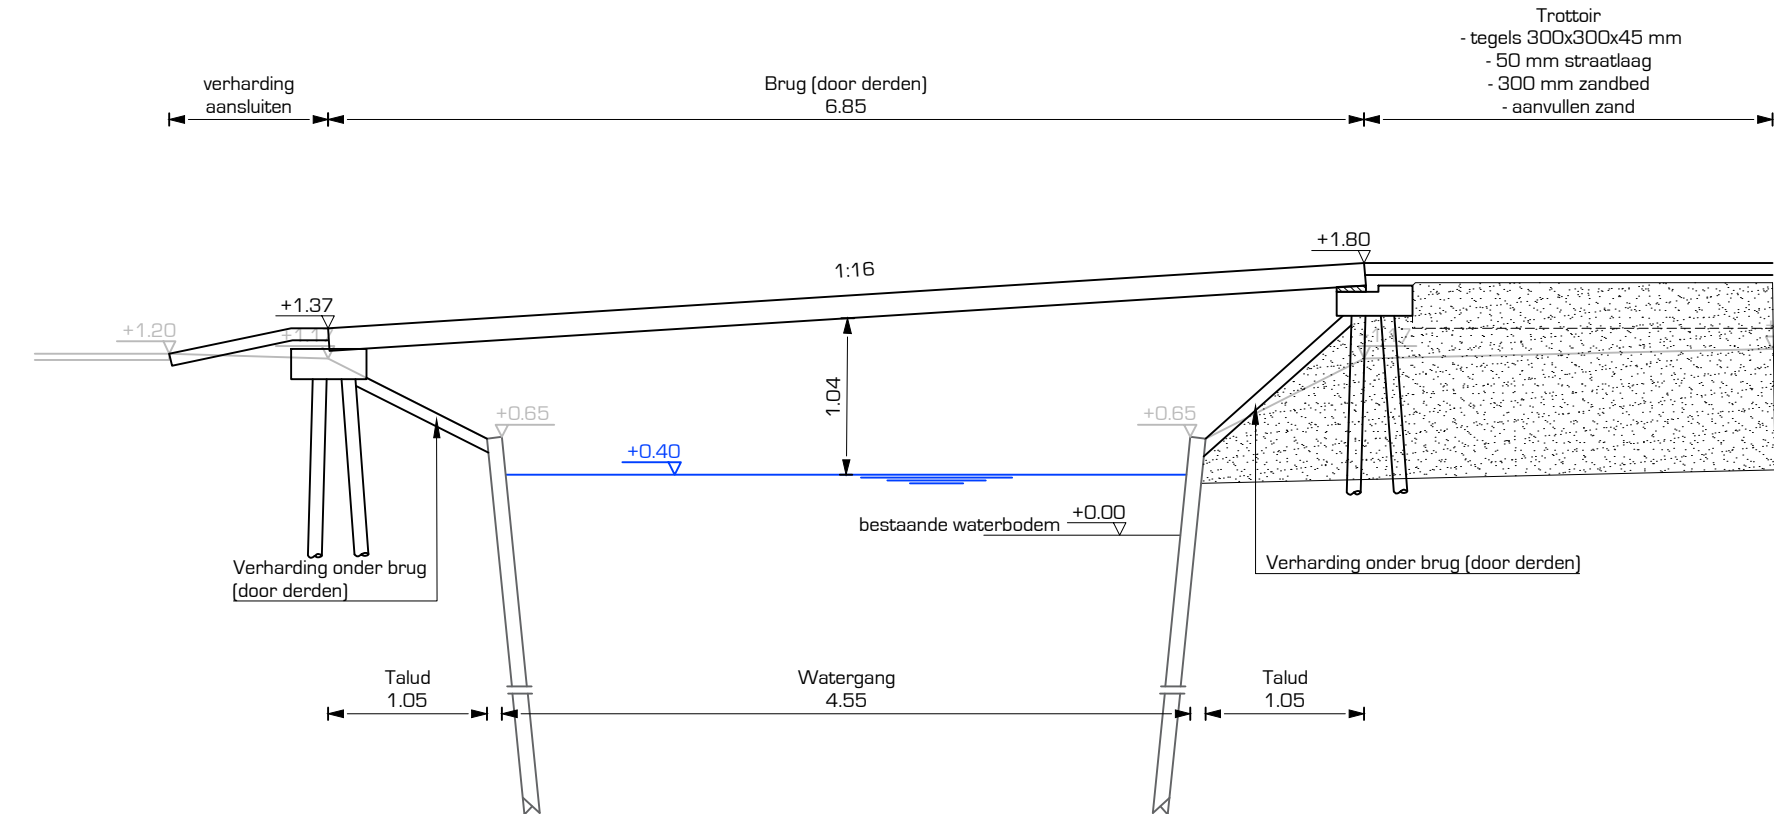
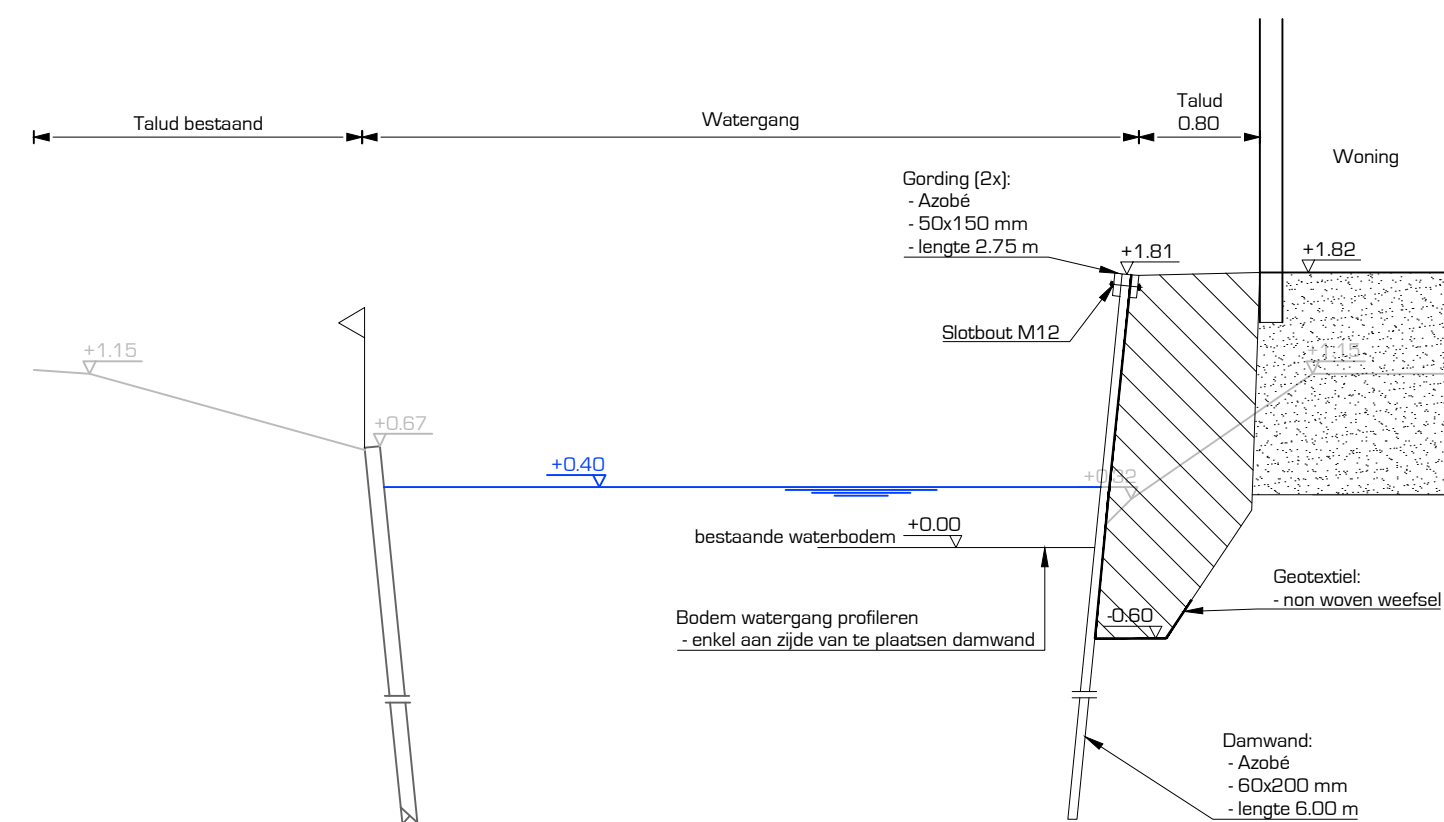
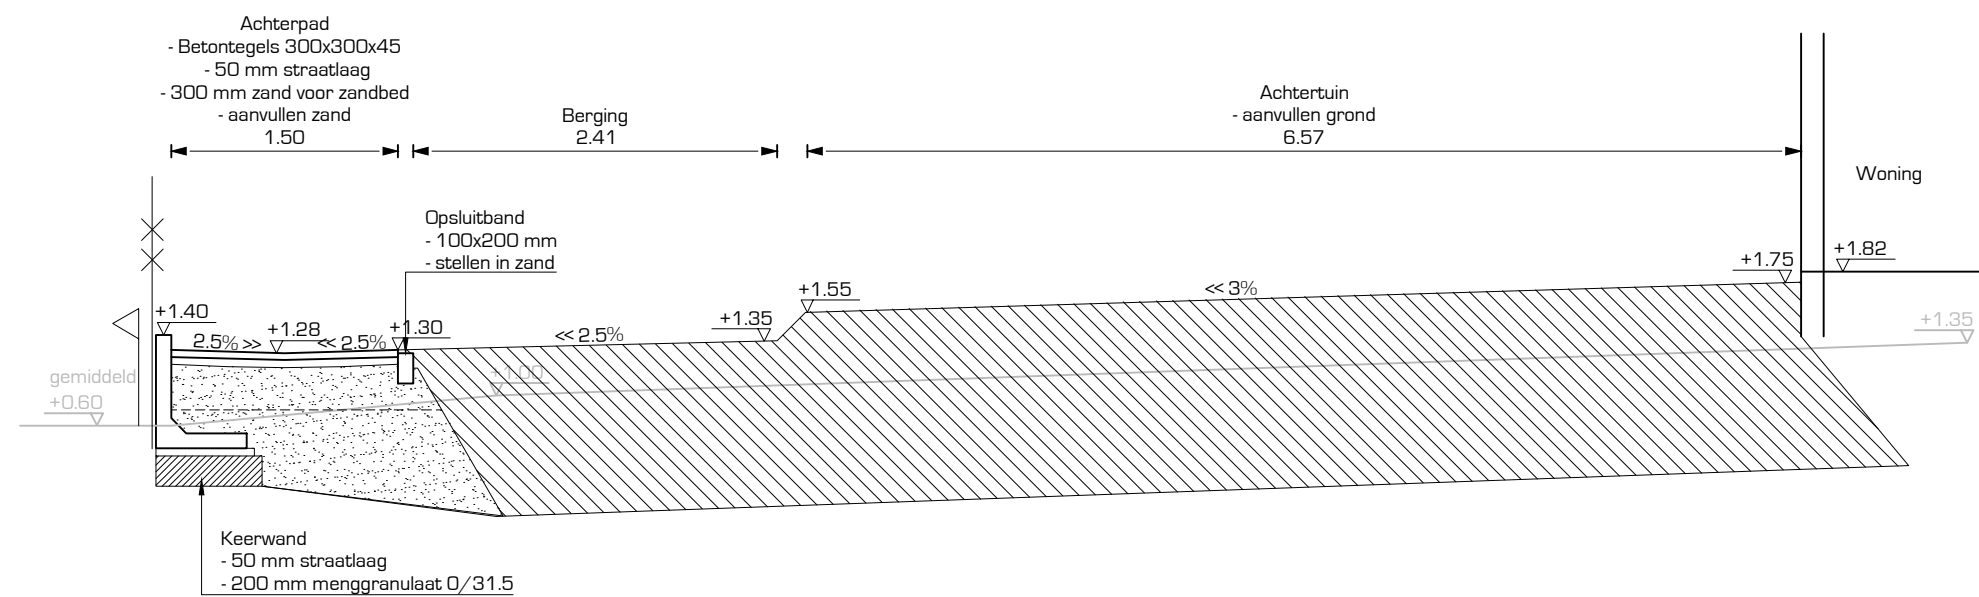
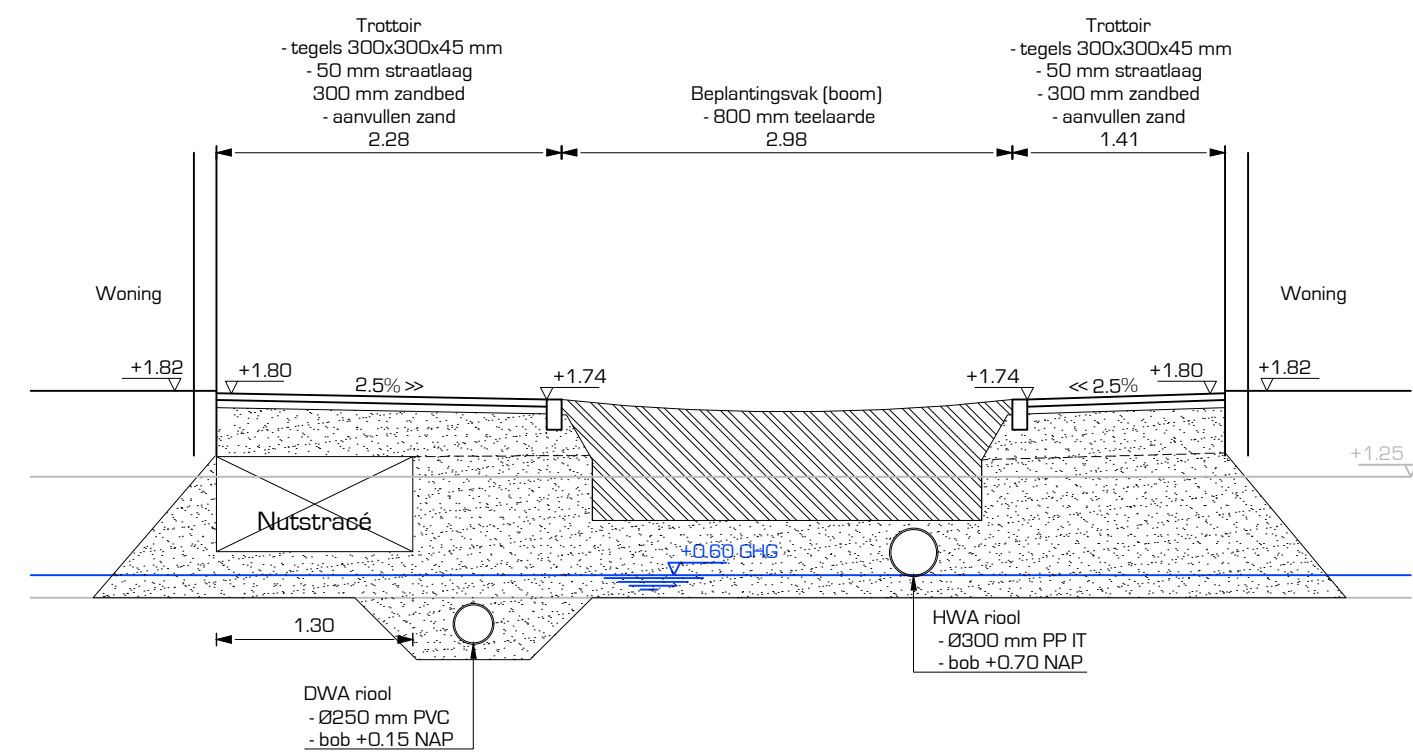
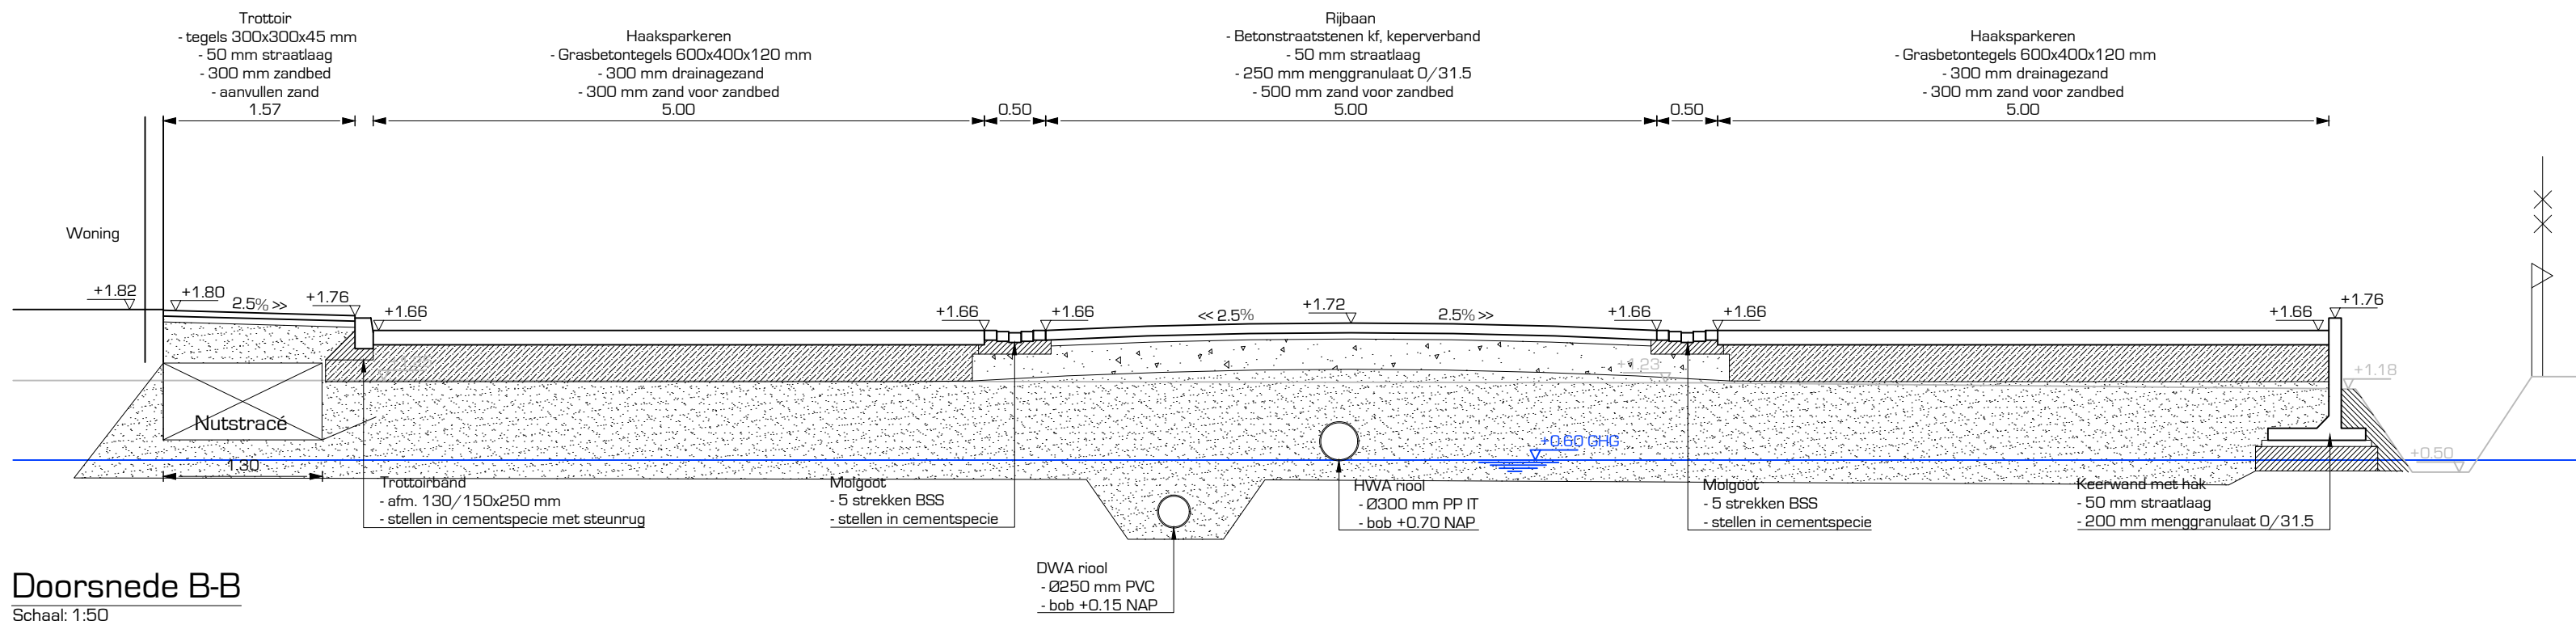


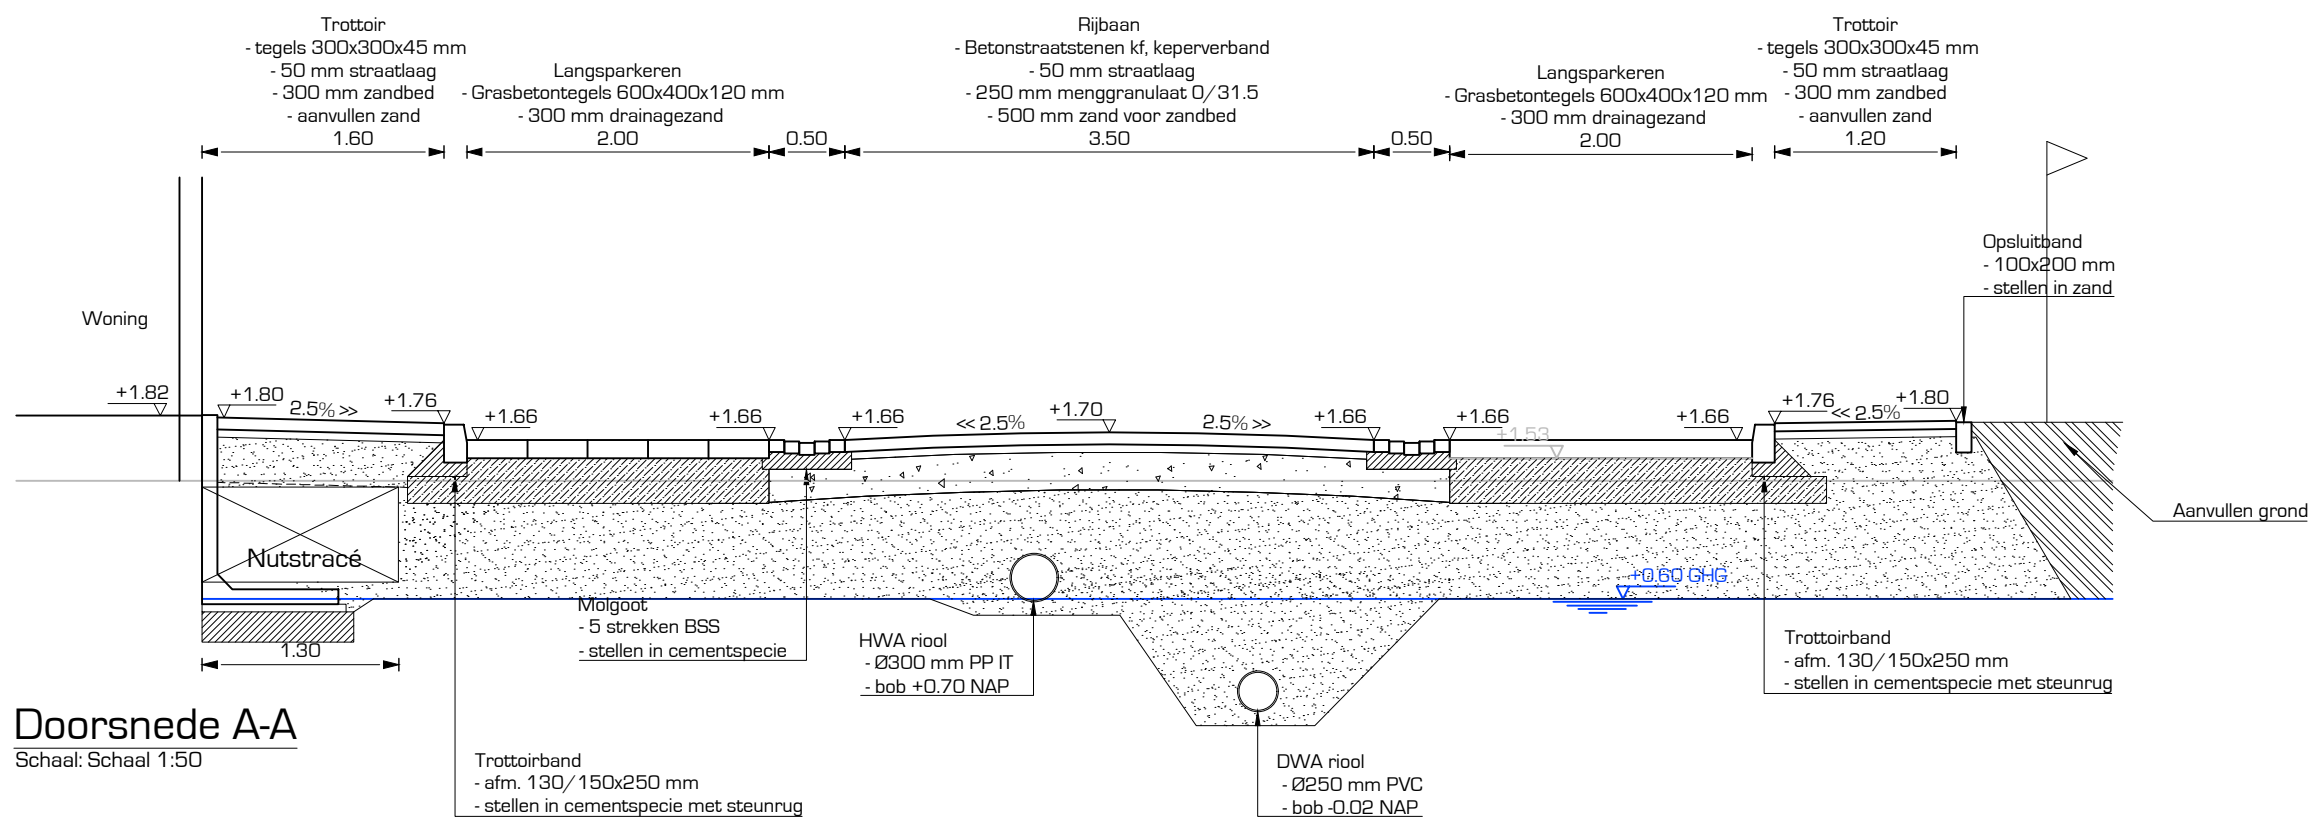

opdrachtgever	Handelskade B.V.
project	Handelskade Nieuwegein
omschrijving	Toekomstige situatie - Dwarsdoorsneden
schaal	1:50
projectnr.	18 072 01
besteknr.	1807201-BE
getekend	NL
gecont.	EN
datum	15-03-2019
tekeningnr.	1807201-WRM-BE-07-D05
post	Anthony Folkersstraat 4 3772 MR Barneveld
digitaal	E. info@drong.nl W. www.drong.nl
telefoon	T. 0342 - 76 00 88
Definitief	