


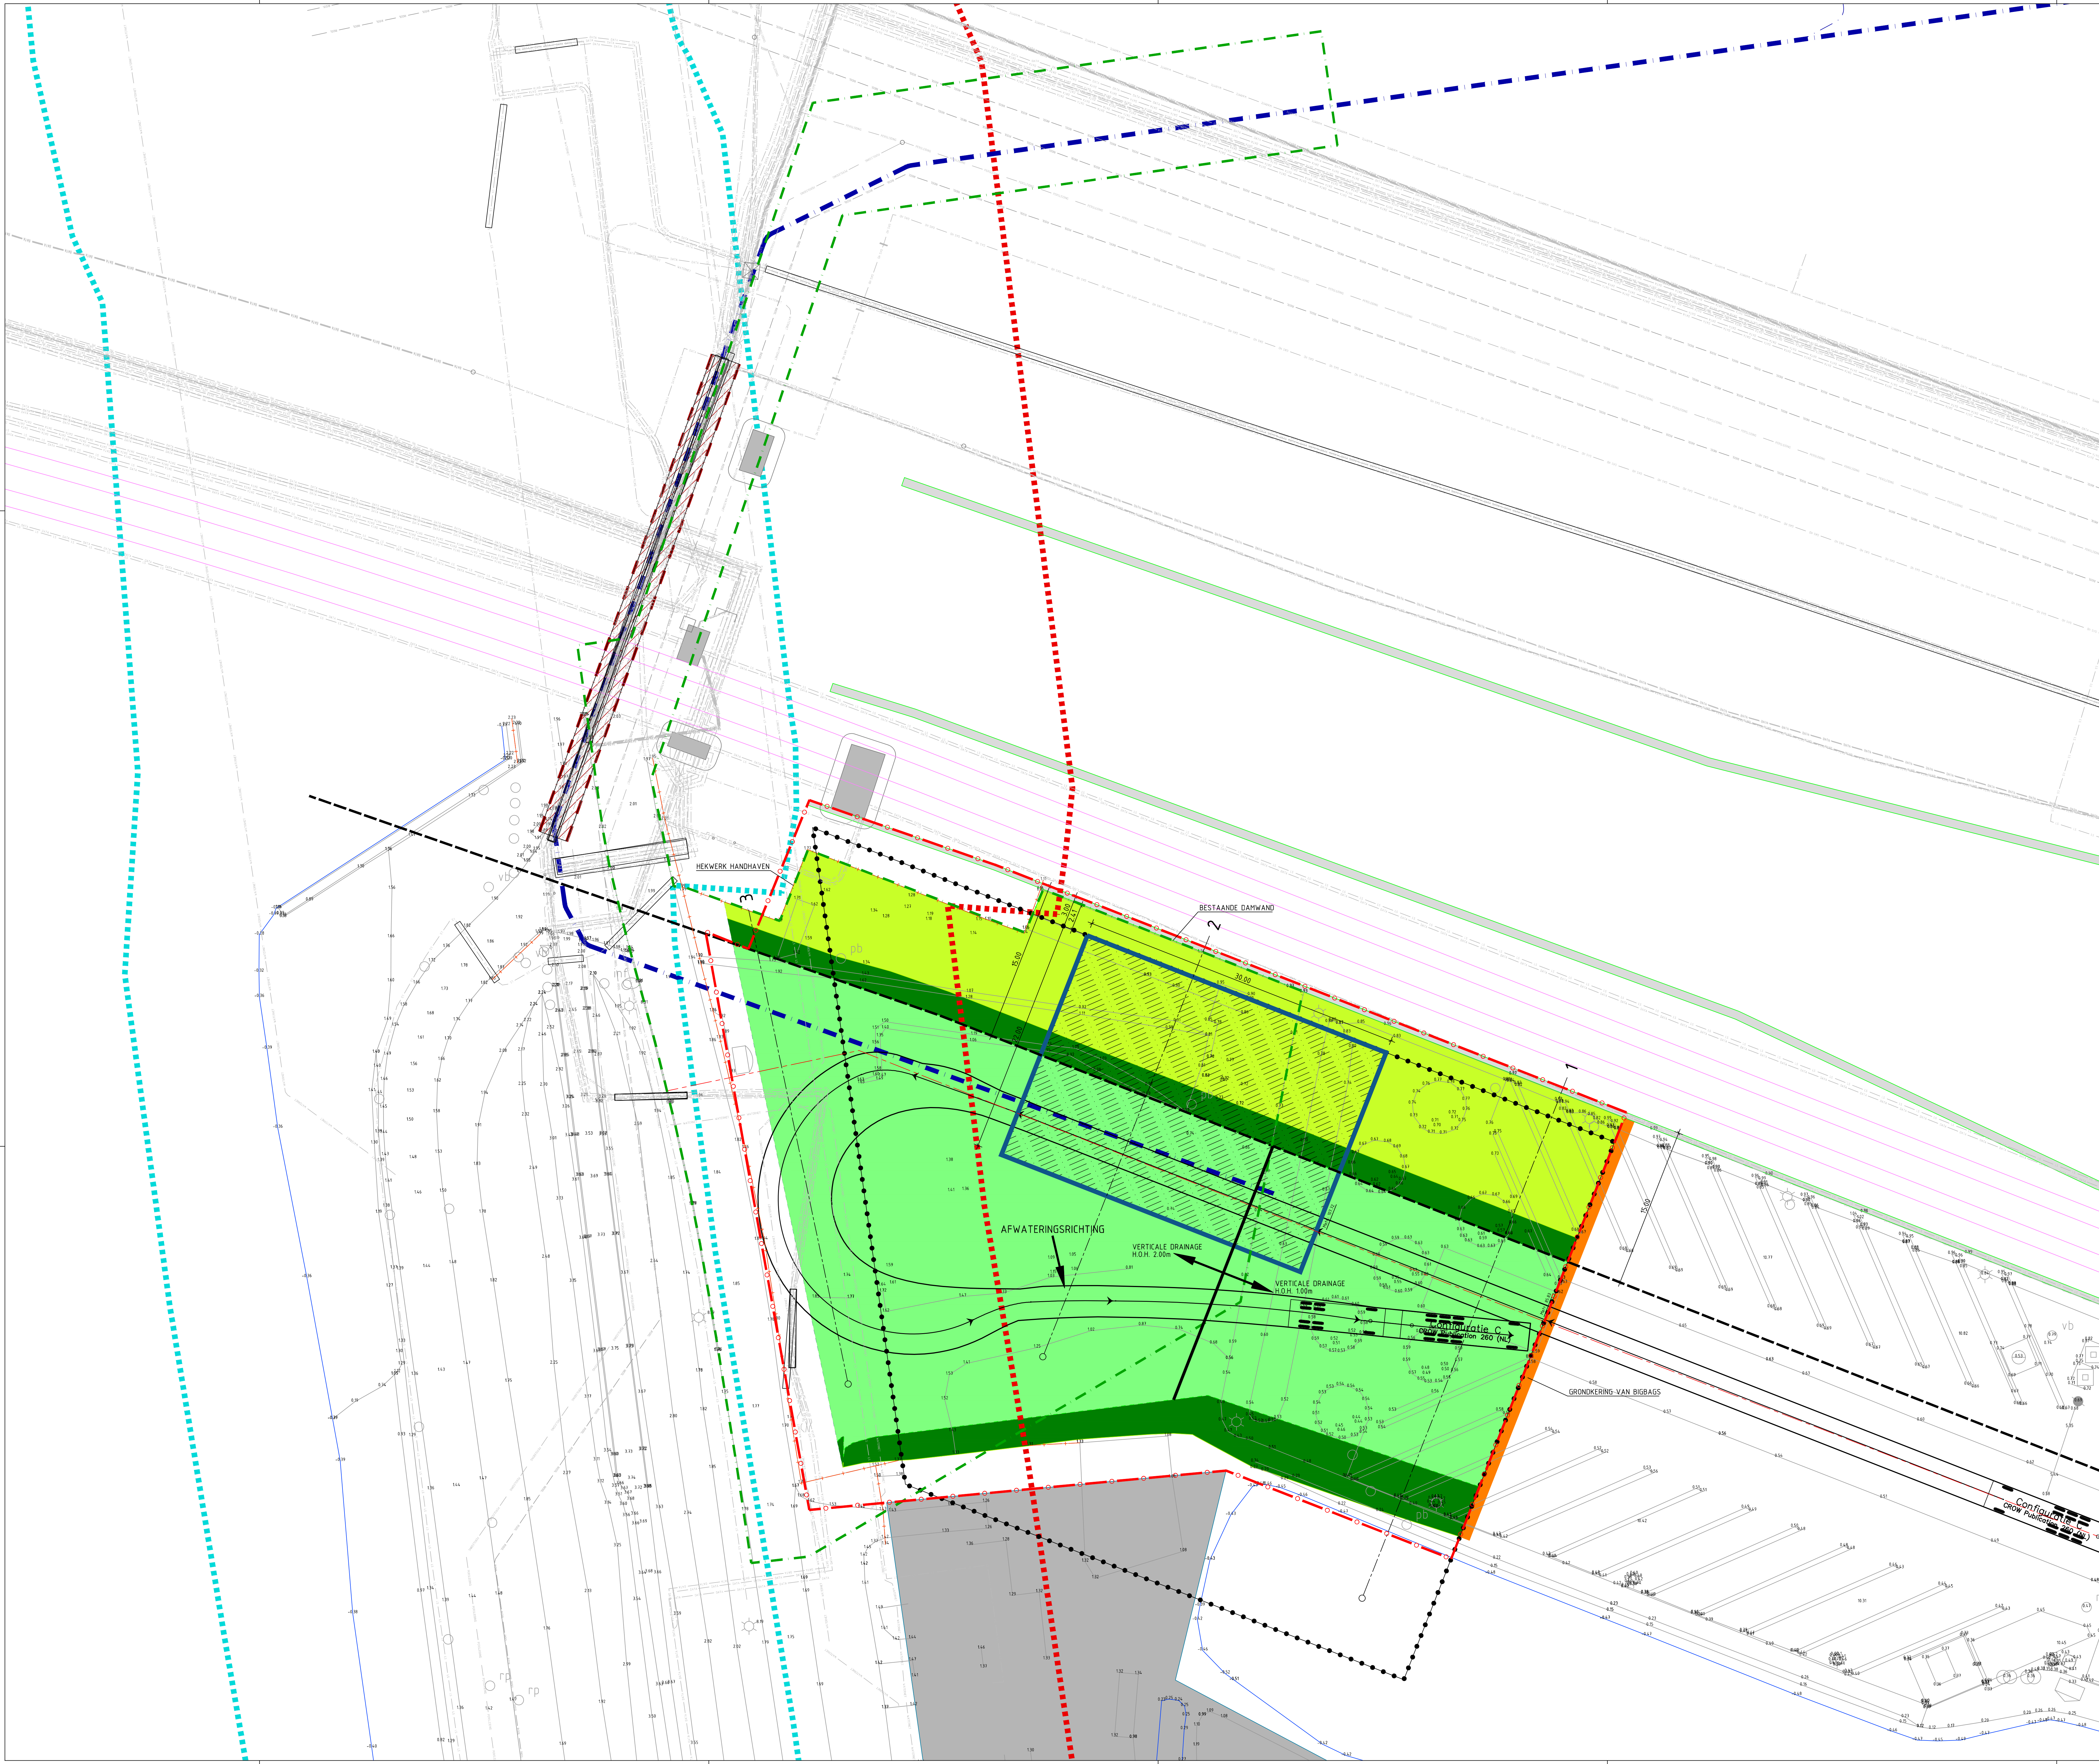

- VERKLARING
- OPHOUDEN TOT 180m N.A.P. EN 100m EXTRA OVERHOUDT TOT 180m N.A.P.
 - ONTGRAVEN TOT -1.50m N.A.P. EN AANVULLEN MET VALLEI-BIPS TOT 180m N.A.P.
 - GRENS BESTEMMINGSPUN. A-352b2
 - WERKGRANS DEELPROJECT BRM OAT TERMINAL
 - GRENS UITGEFBAAR
 - GRENS BESCHERMINGSZONE
 - GRENS RETINA-ONTGRANSERDE TUNNELWAND LIA VANUIT DE TUNNELWAND 10.00m
 - WERKGRANS
 - TRACE OAT LEIDING
 - TRACE LINTPROFIEL
 - BESTAND HEKWERK
 - BESTAANDE LEIDINGSKOPER BREEDTE 6.0m
 - GEBOUWDE CONTRACT TOT 2019 MET STALINGEN VERLENGING


Maten in meters, tenzij anders aangegeven
Hoogten in meters t.o.v. N.A.P.

INGENIEURSBUREAU AMSTERDAM
KAVEL OAT TERMINAL
BOUWRUPMAKEN
TOEKOMSTIGE SITUATIE

Projectnummer	365010	Tekeningsnummer	365010-T402-BRM_TOEKOMSTIGE_SITUATIE	Verde	18-01-2019	Contractnummer			
Blad	L01	Van	Schaal	1:200	Kleur	ALKMAAR	Gef.	Gef.	Ans.

WWW.SWECO.NL
© Sweco Nederland B.V. Alle rechten voorbehouden

SWECO

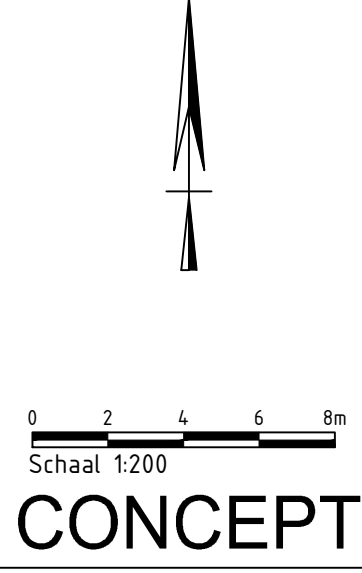

CONCEPT

IN BEWERKING