

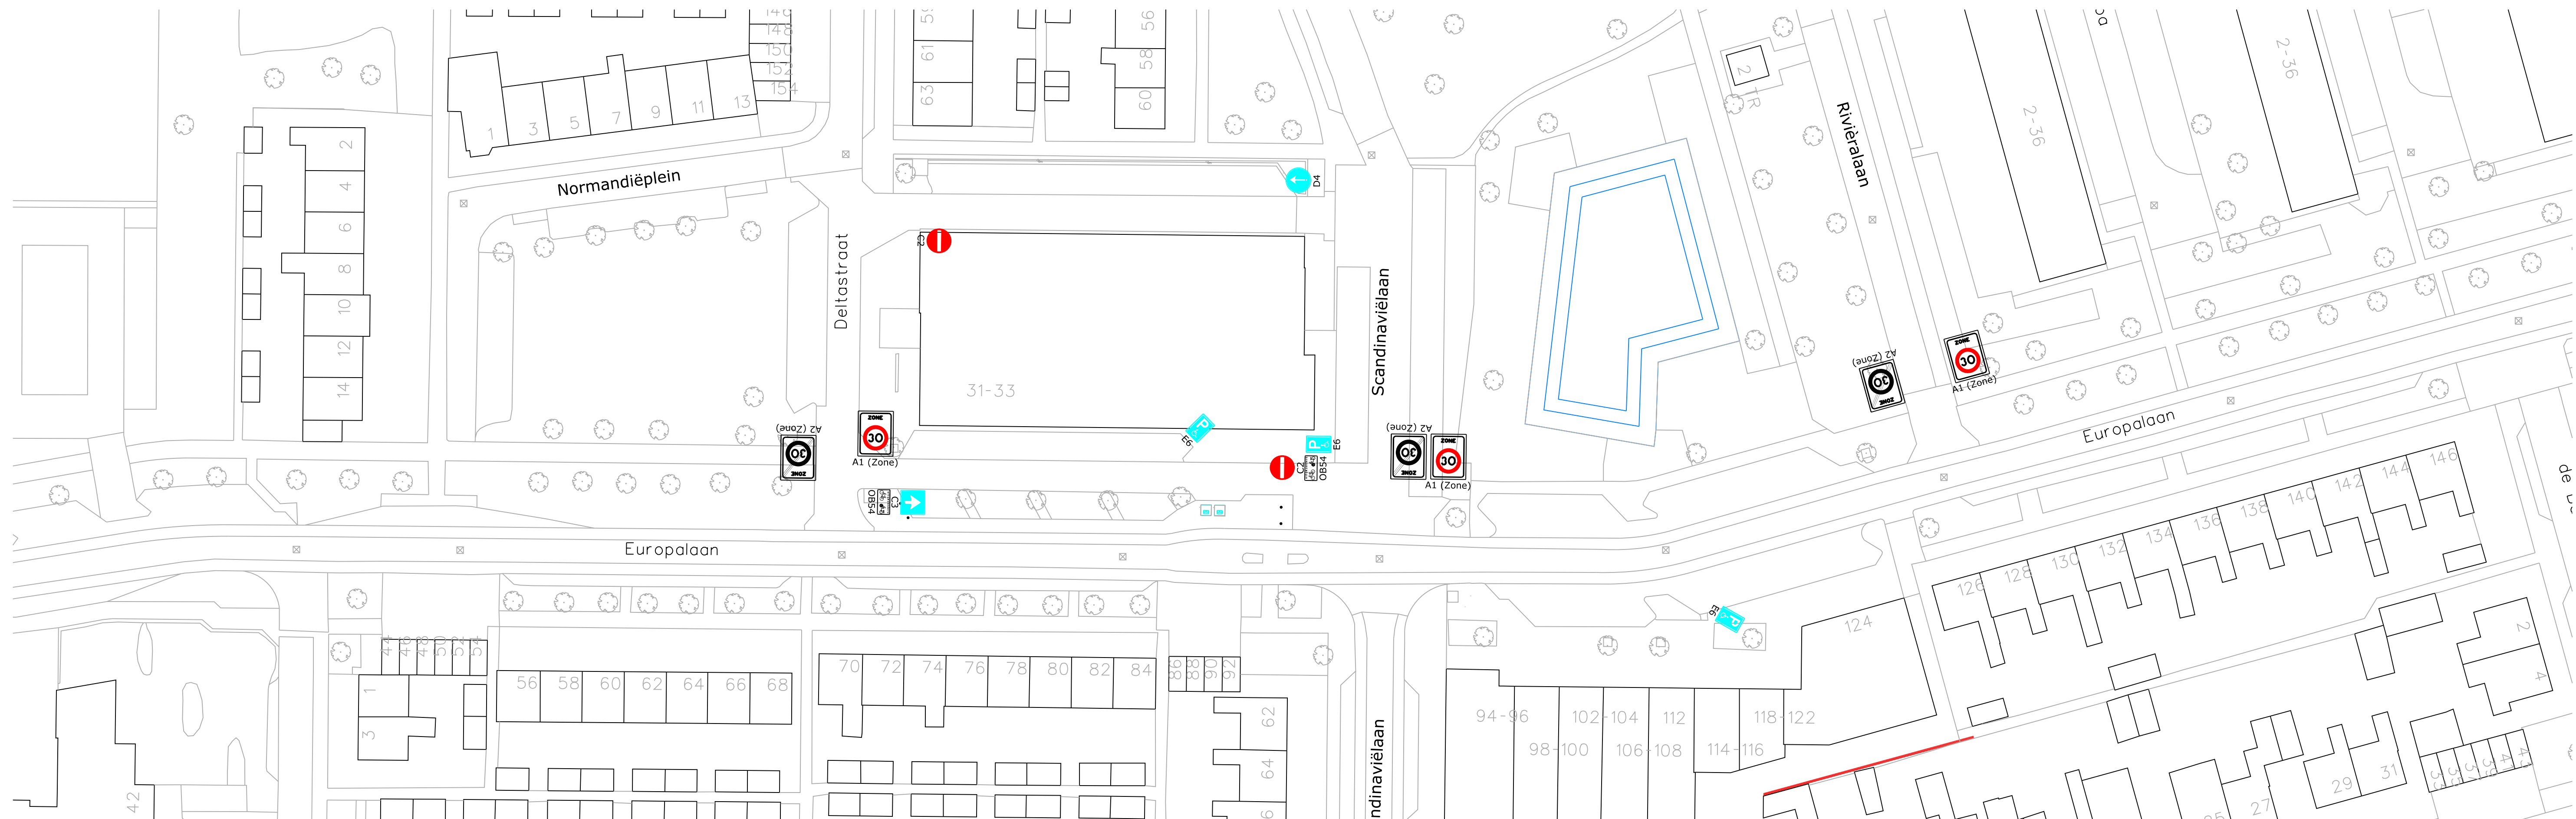


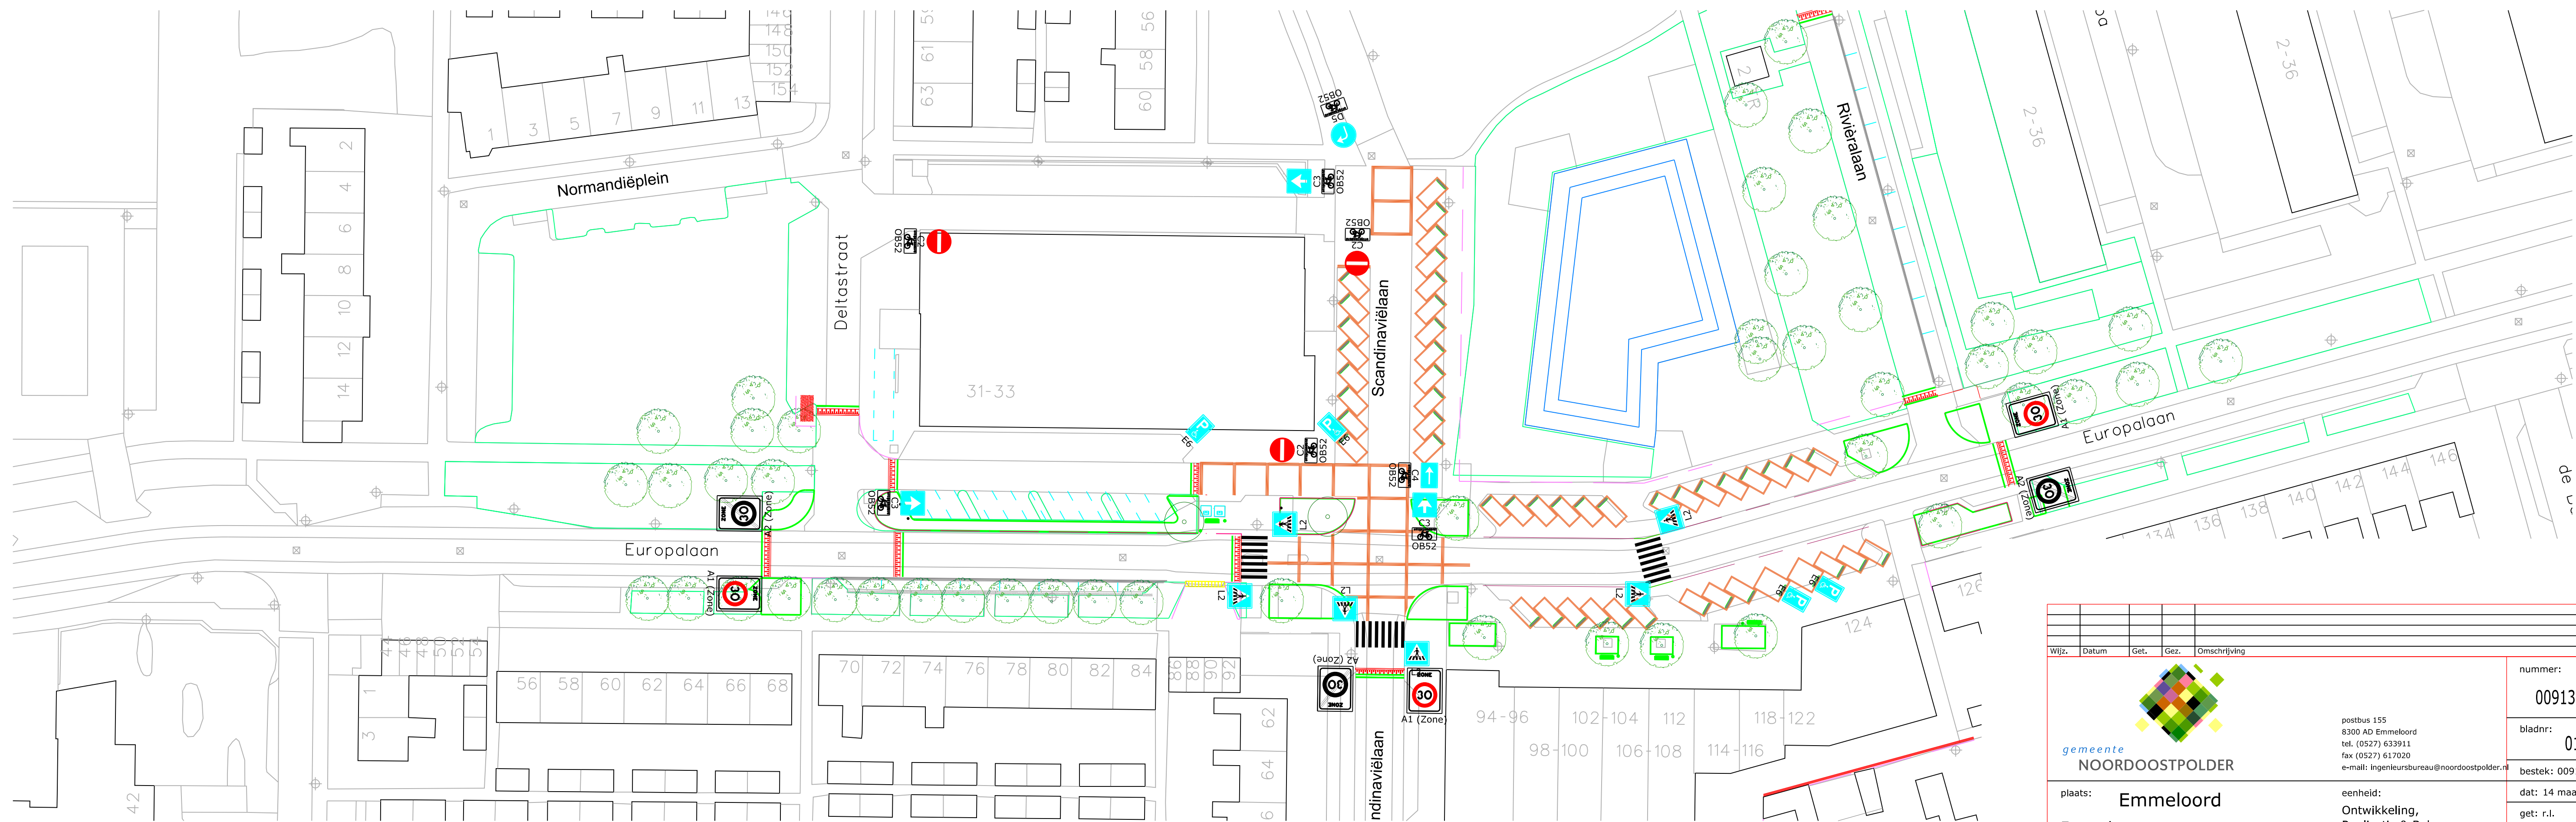

Huidige situatie

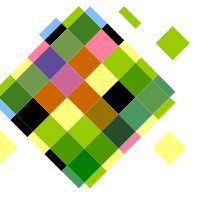

Nieuwe situatie

					nummer: 009133-BB-01	
postbus 155 8300 AD Emmeloord tel. (0527) 633911 fax (0527) 637020 e-mail: ingenieursbureau@noordoostpolder.nl					bladnr: 01	
plaats: Emmeloord					bestek: 009133-B5	
onderwerp: Herinrichting Europalaan-Scandinavielaan					get: r.l.	
Verkeersbesluit					geez:	
					schaal 1:500	
					formaat: A1	