


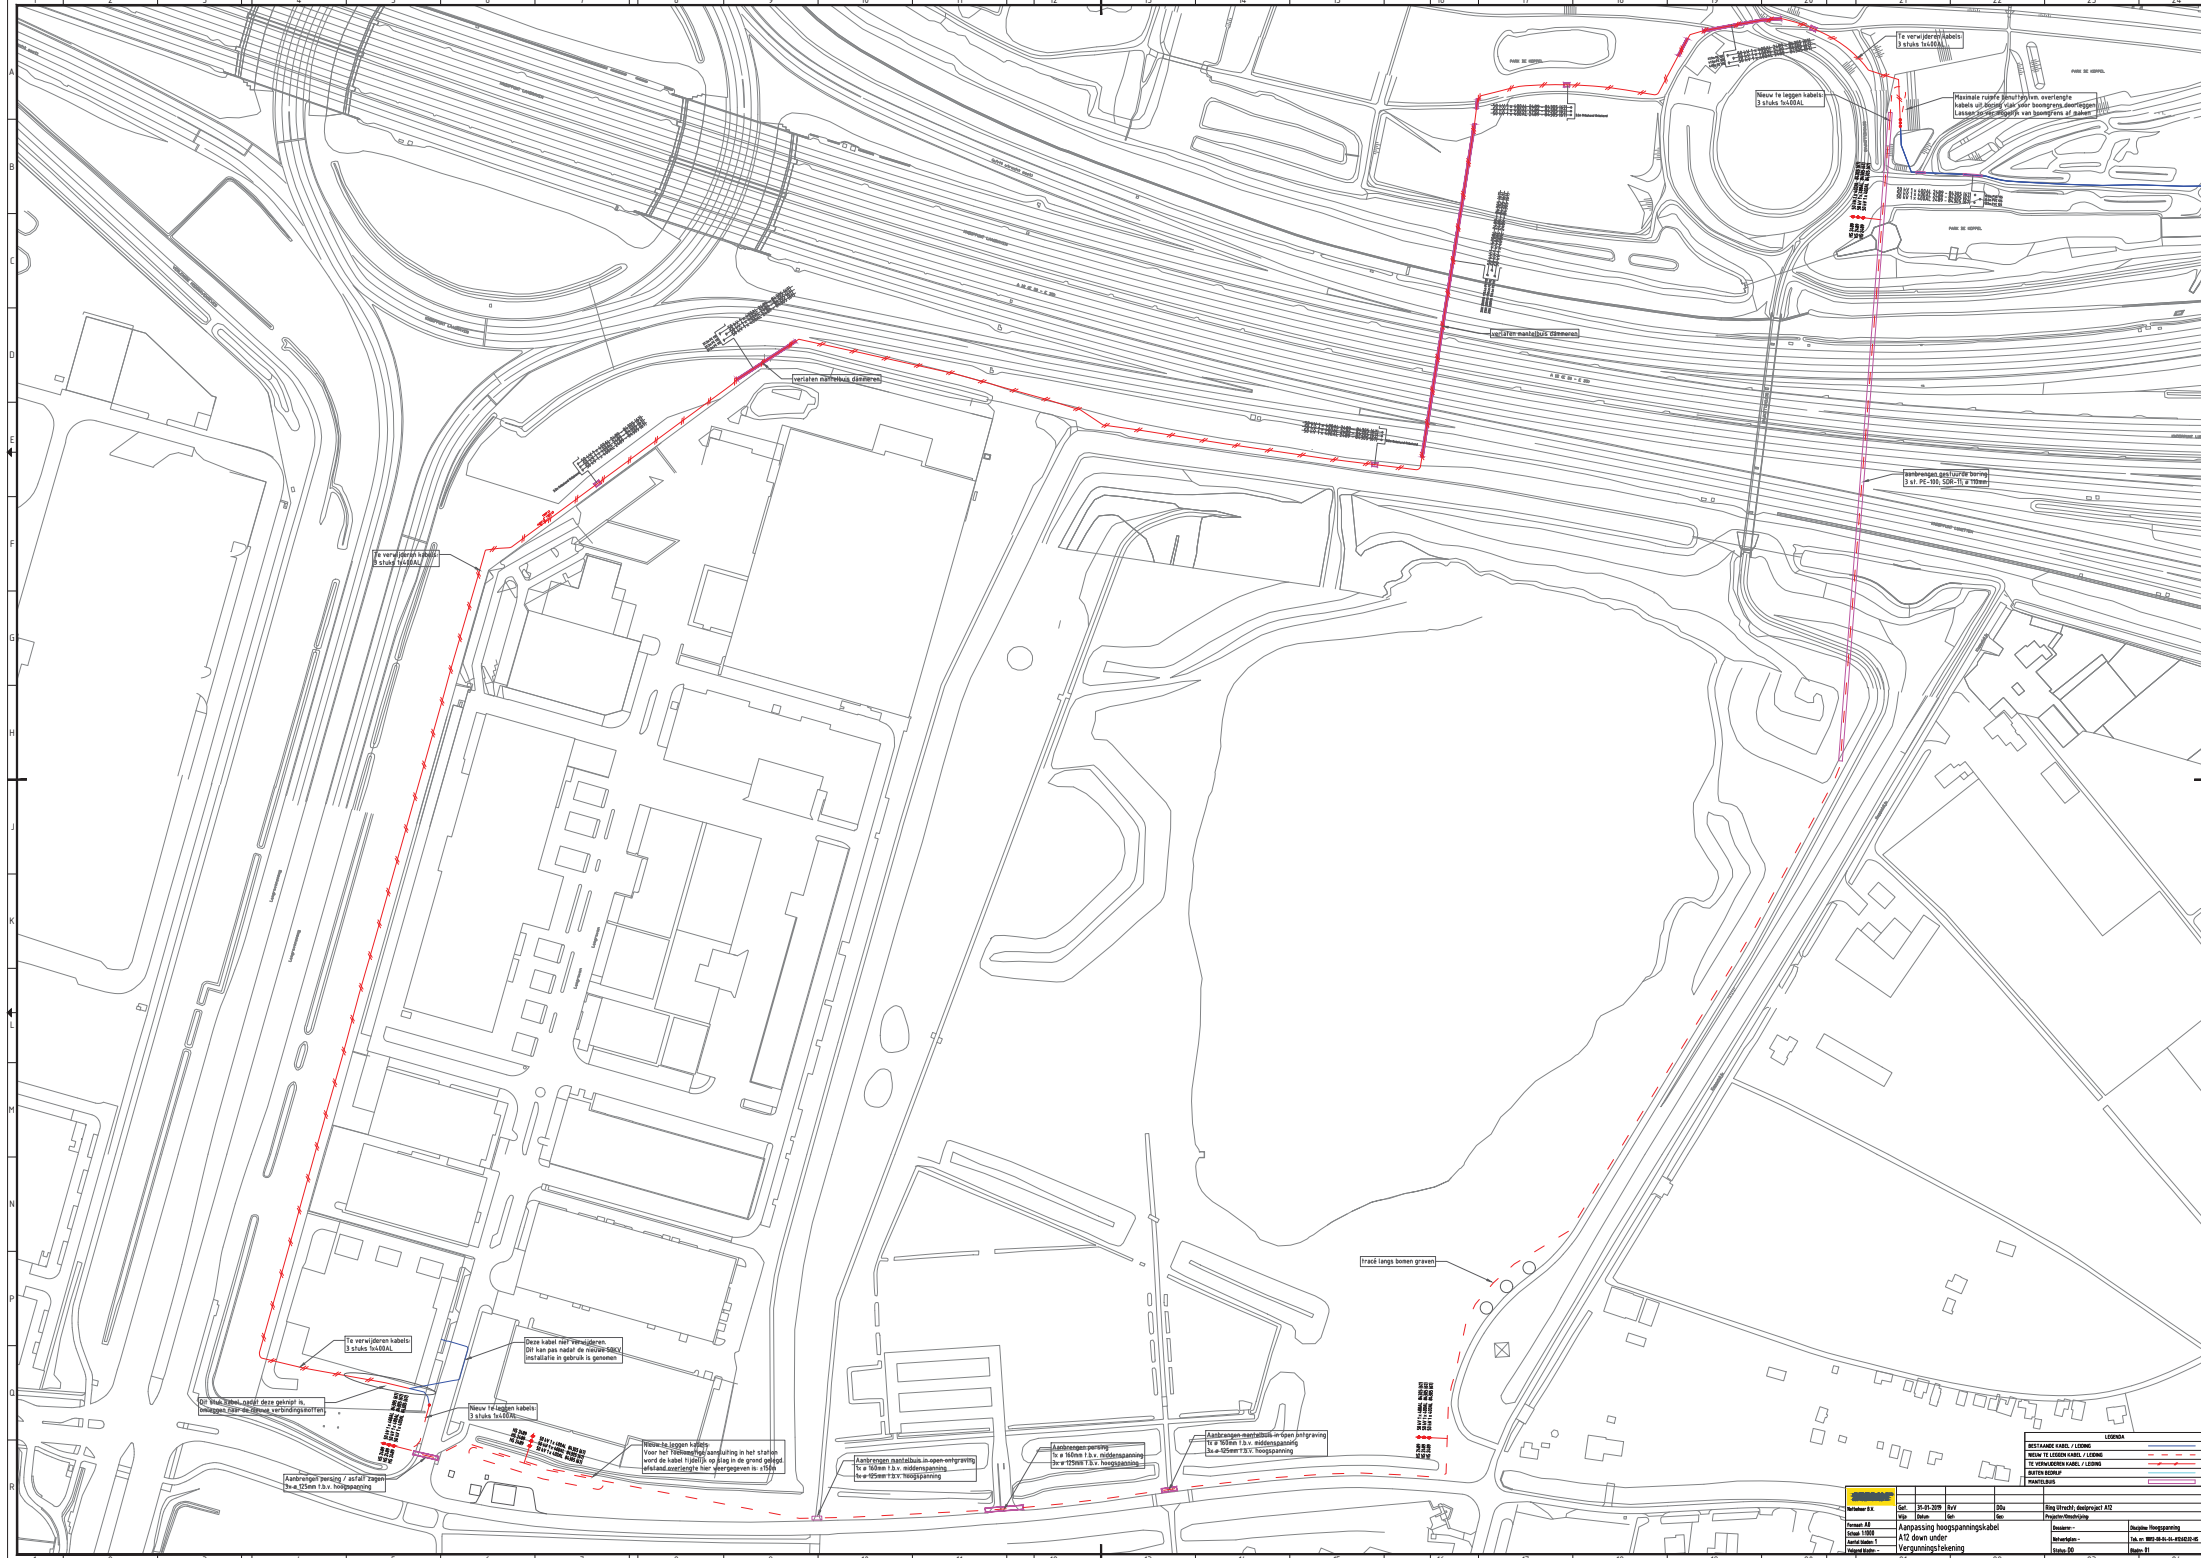

Te verwijderen kabel


Te verwijderen kabel

Deze kabel niet verwijderen
installatie in gebruik is genomen

Nieuw te leggen kabel

Nieuw te leggen kabel

Aanbrengen mantelbuis in open ontgraving

Aanbrengen mantelbuis in open ontgraving

Aanbrengen mantelbuis in open ontgraving

Tracé langs bomen graven

