



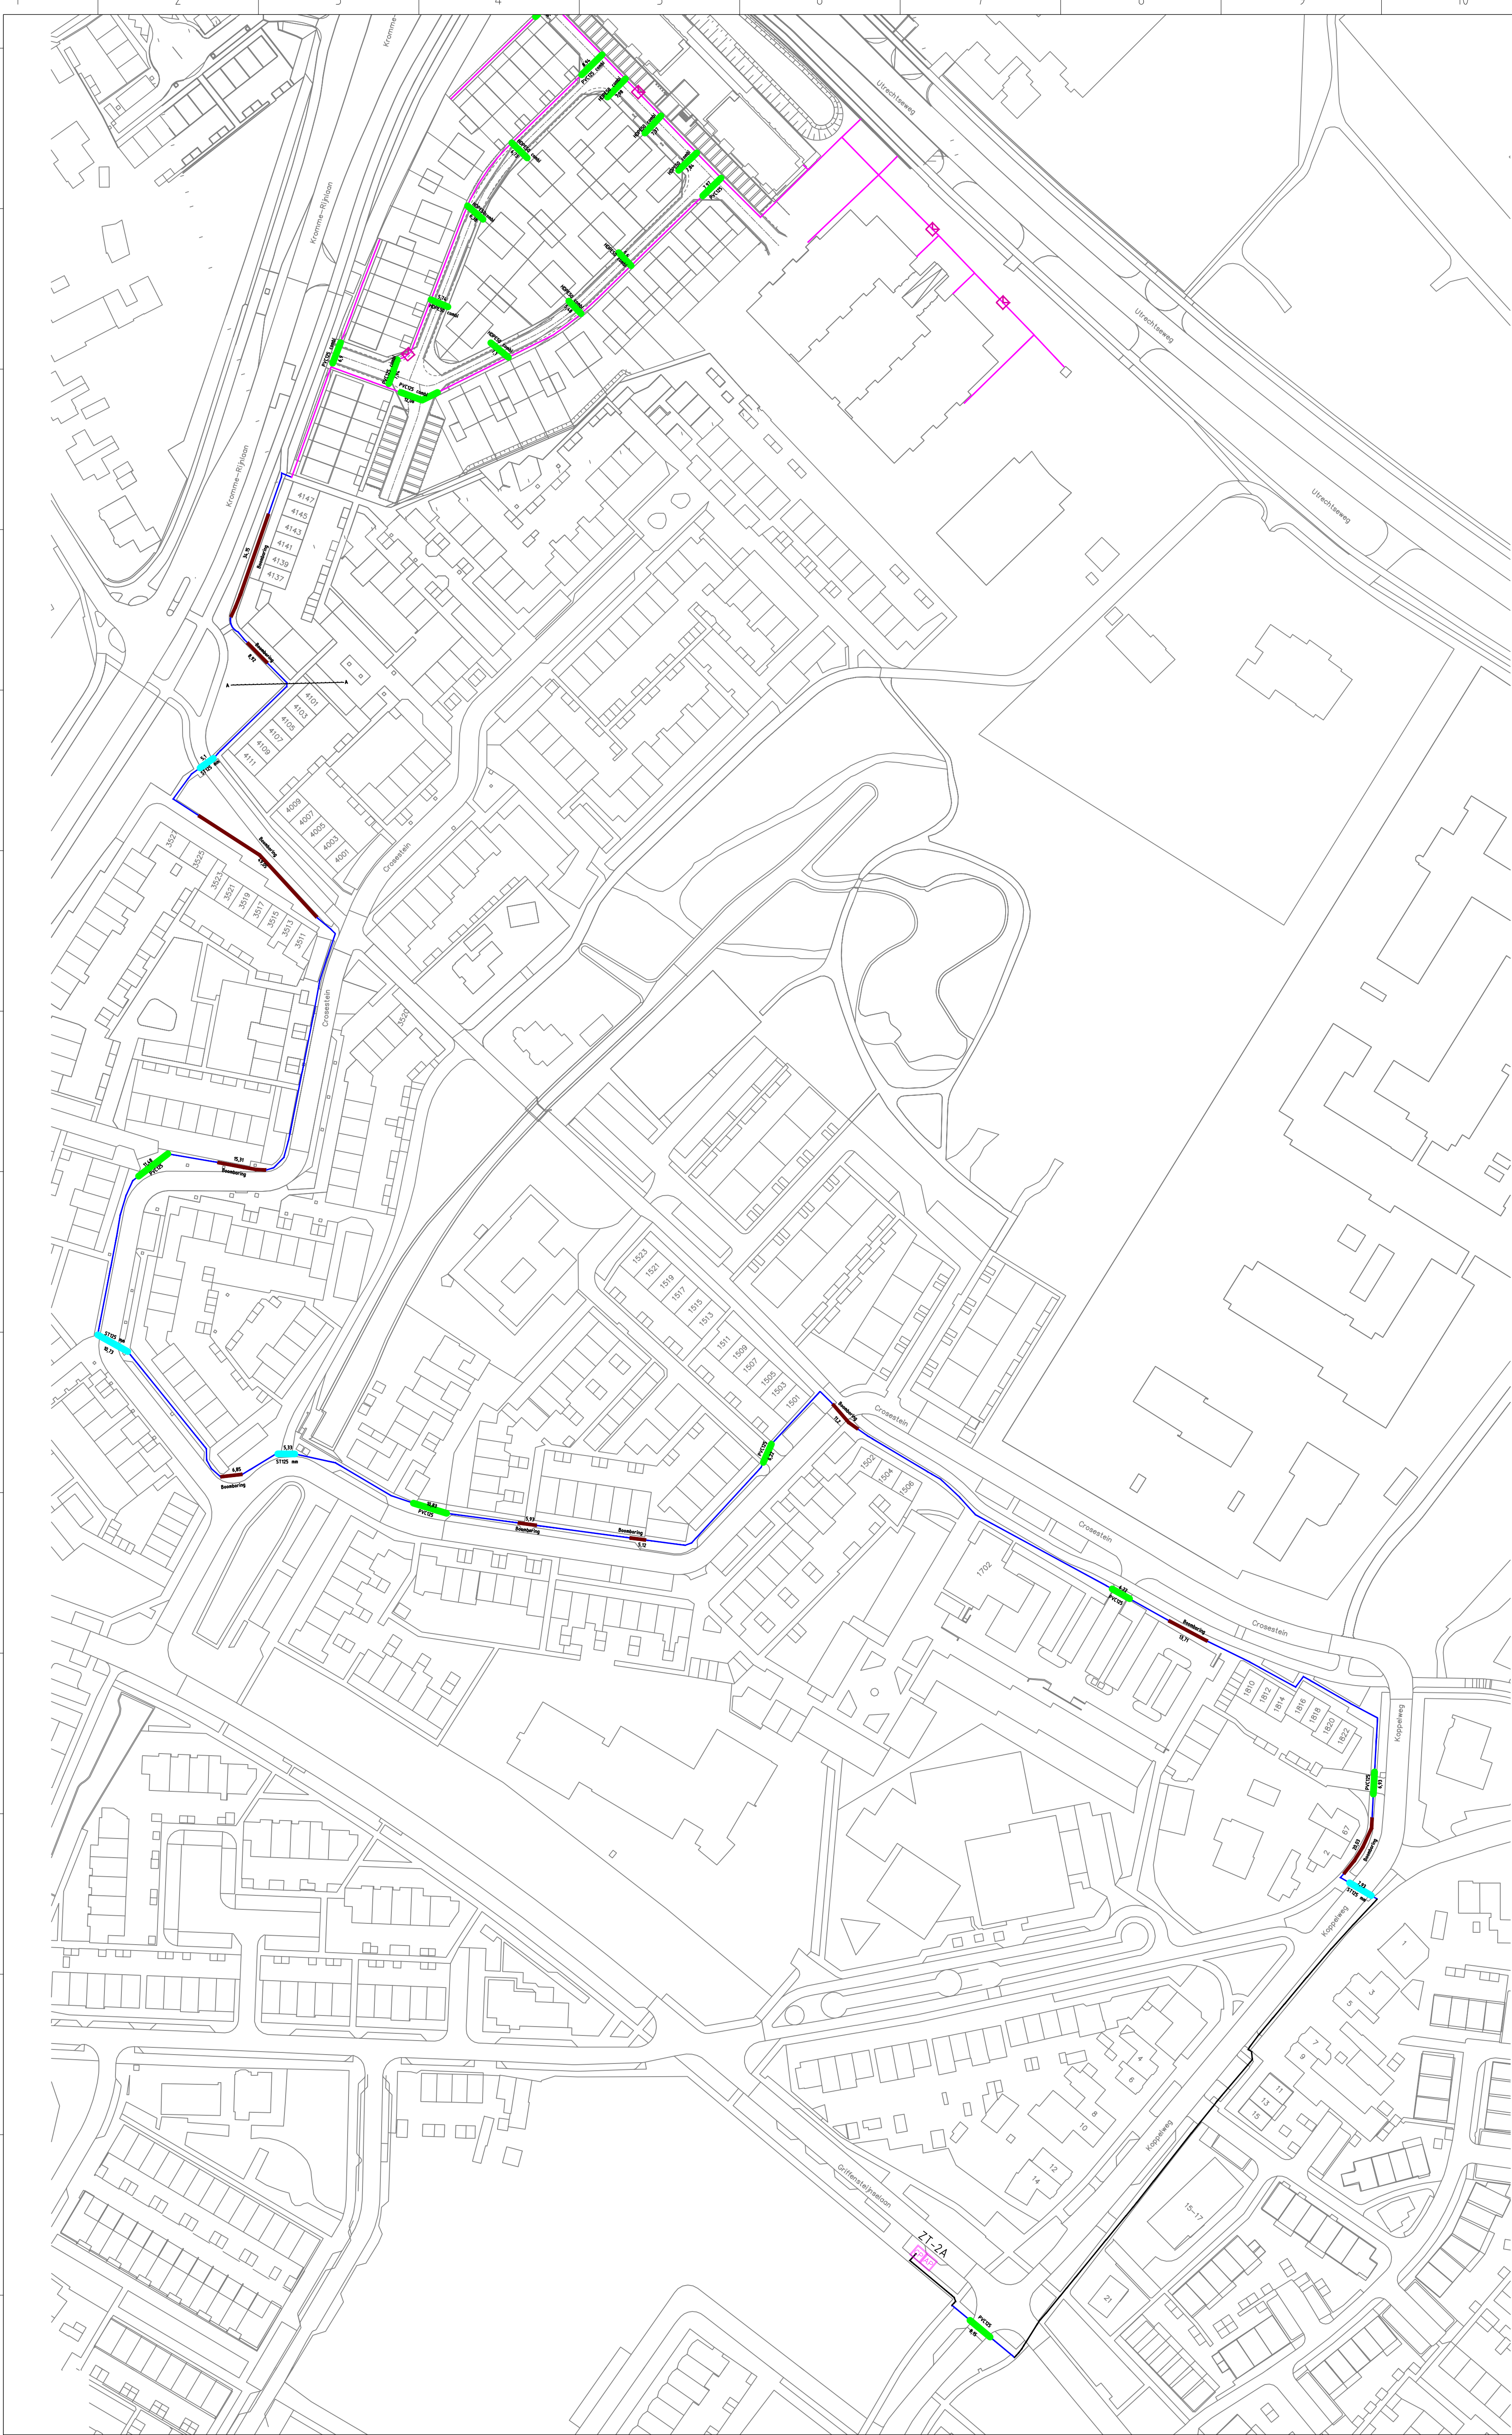

1
1:1000

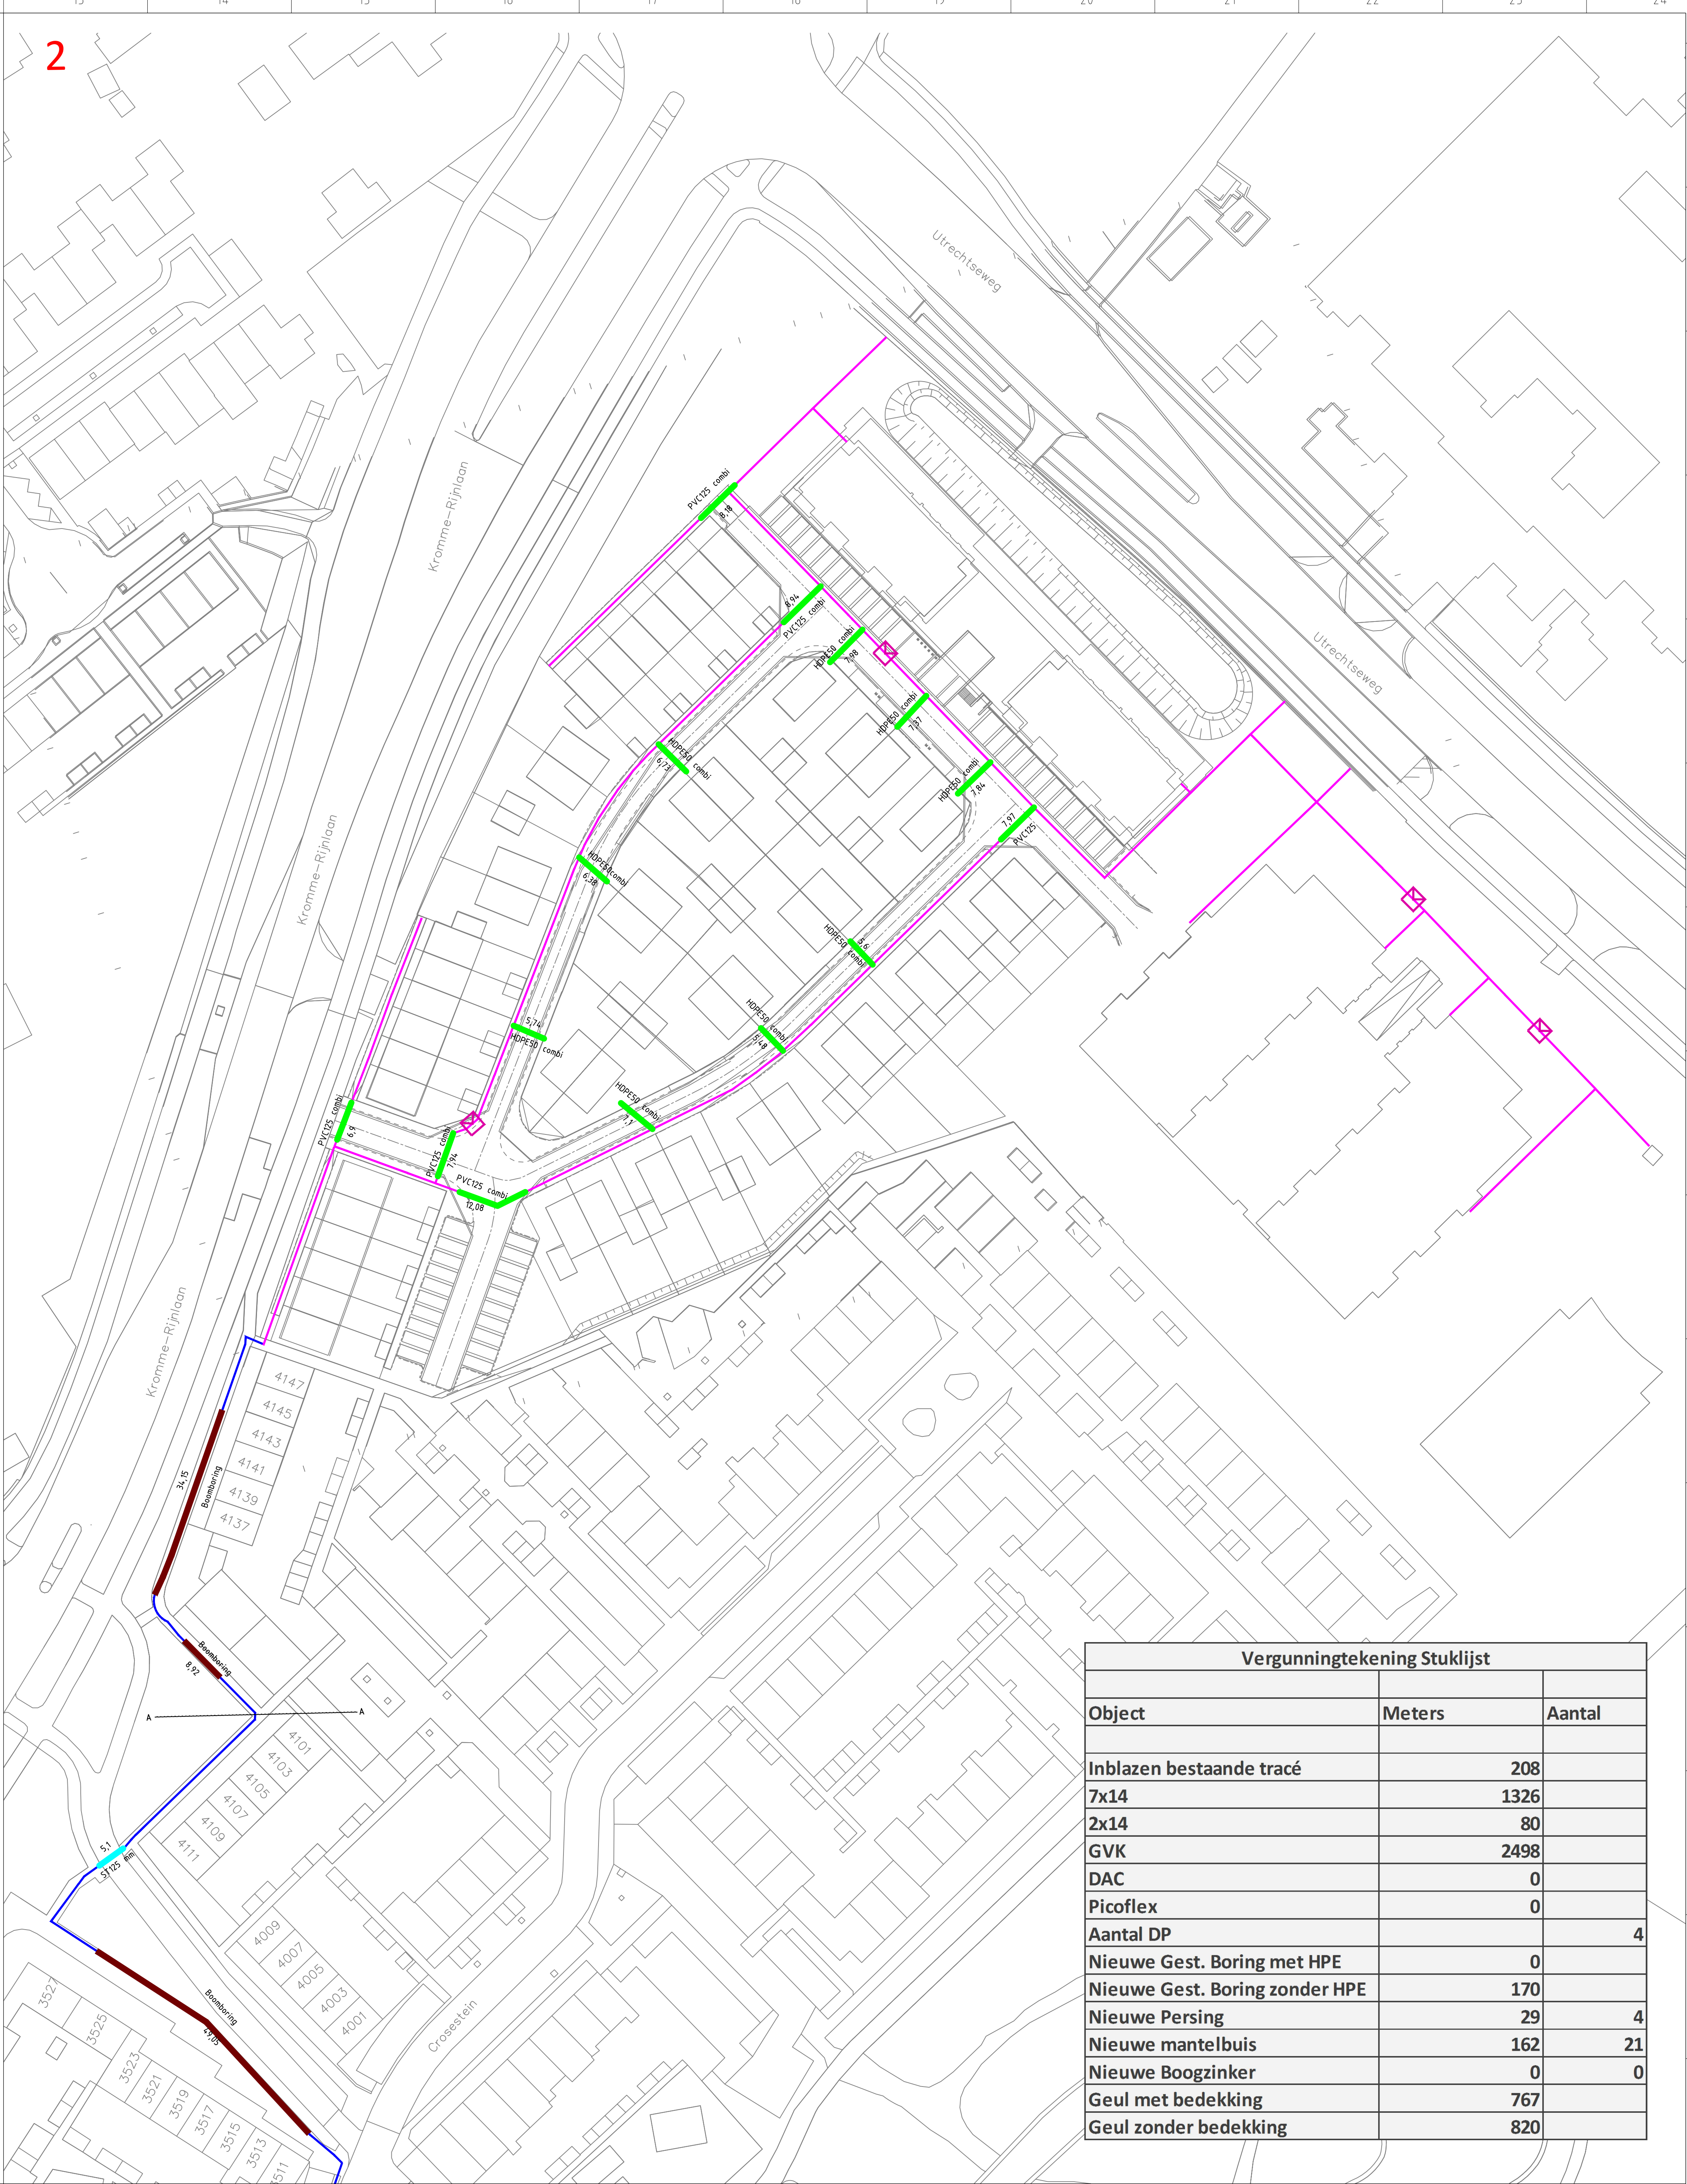

Vergunningtekening Stuklijst		
Object	Meters	Aantal
Inblazen bestaande tracé		208
7x14		1326
2x14		80
GVK		2498
DAC		0
Picoflex		0
Aantal DP		4
Nieuwe Gest. Boring met HPE		0
Nieuwe Gest. Boring zonder HPE		170
Nieuwe Persing		29
Nieuwe mantelbuis		162
Nieuwe Boogzinker		0
Geul met bedekking		767
Geul zonder bedekking		820

LEGENDA

Gestand. tracé

Gestand. Boring

Gestand. Boring


Gestand. Boring

Nieuw Geul. Canal

Nieuw Geul. Sola

Afzet. Pop

Lapport

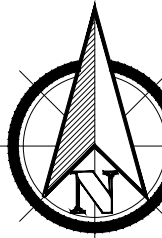

Uitg. : 1

Gedrukt : 1

Datum : 20-01-2019

Geschiedenis : 1

Overzicht : 1

Overzicht : 1

Project:Minichth Vollen (Grote Warande Zeister)

645636-B4672

Pop:Pop:ZT-2A (CPAP 528, Model-3)

Naam : A. Baurath

Datum : 20-01-2019

Versie : 1

Form : A0

Geschiedenis : 1

Overzicht : 1

Overzicht : 1

Totaal aantal bladen : 1

Uitg. : 1

Form : A

1:500

VolkerWessels

1198

Voller Wessels Telecom

Keizerstraat 25

3866 NT Harde

Zeist

Vergunningstekening