




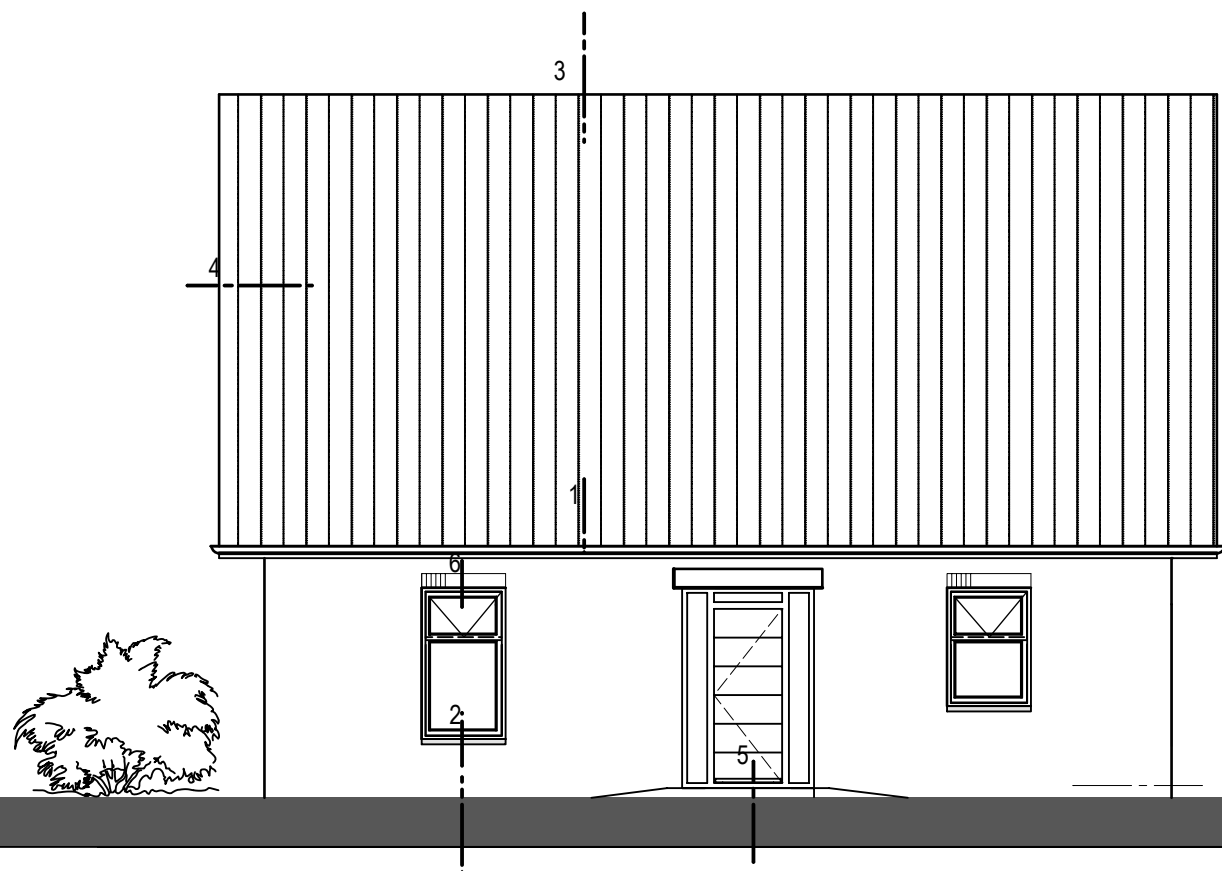


Noord

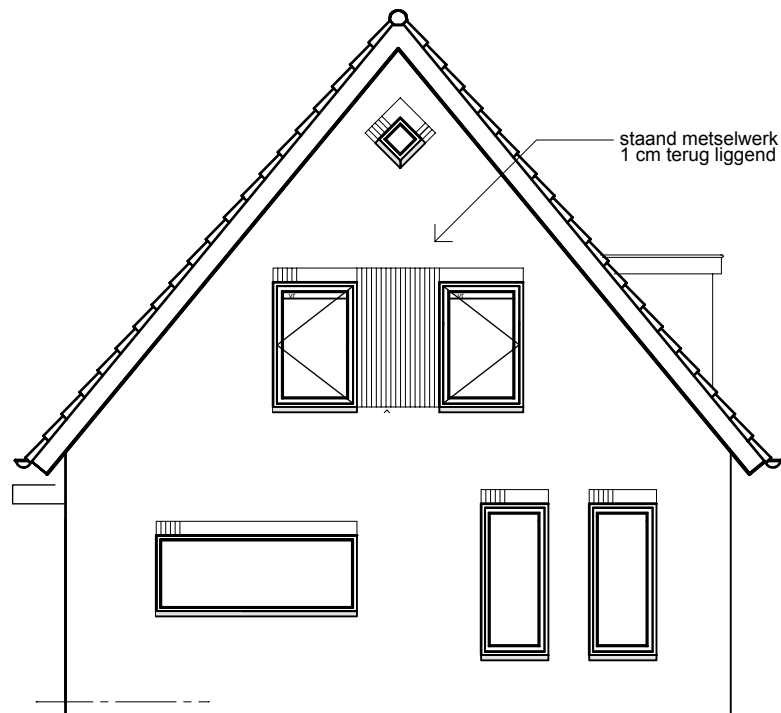


West

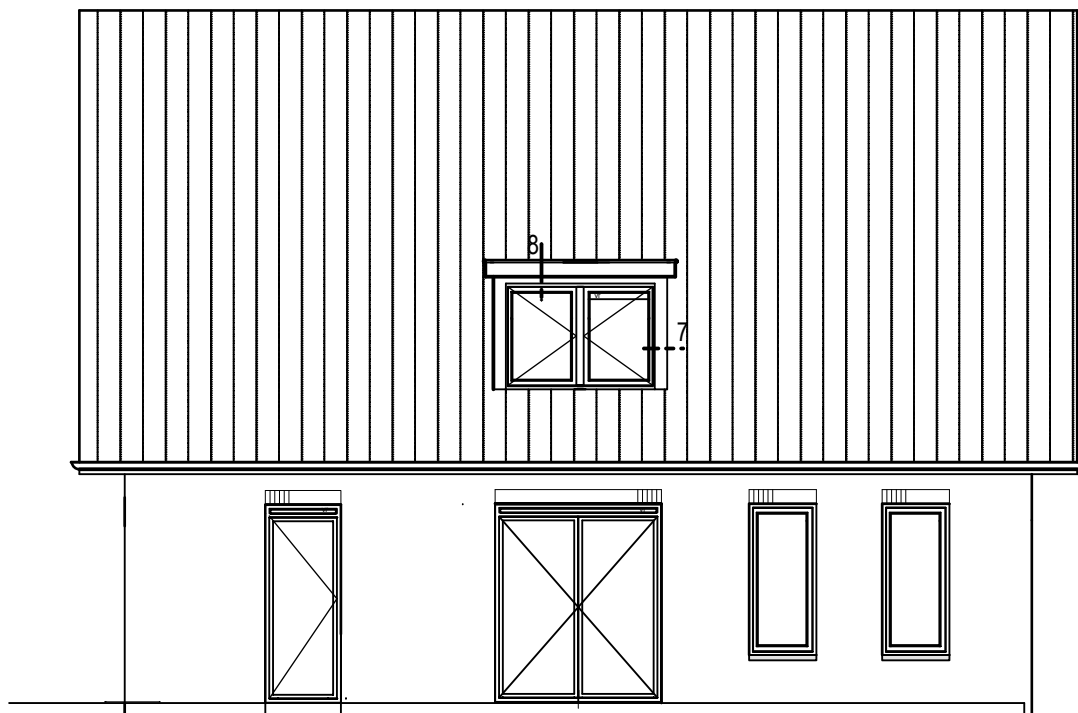


Zuid

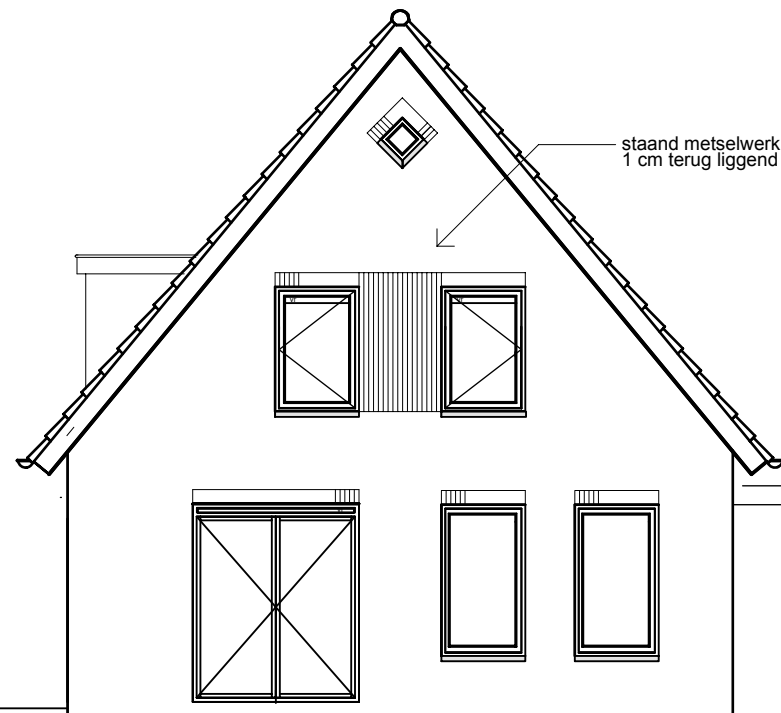


Oost

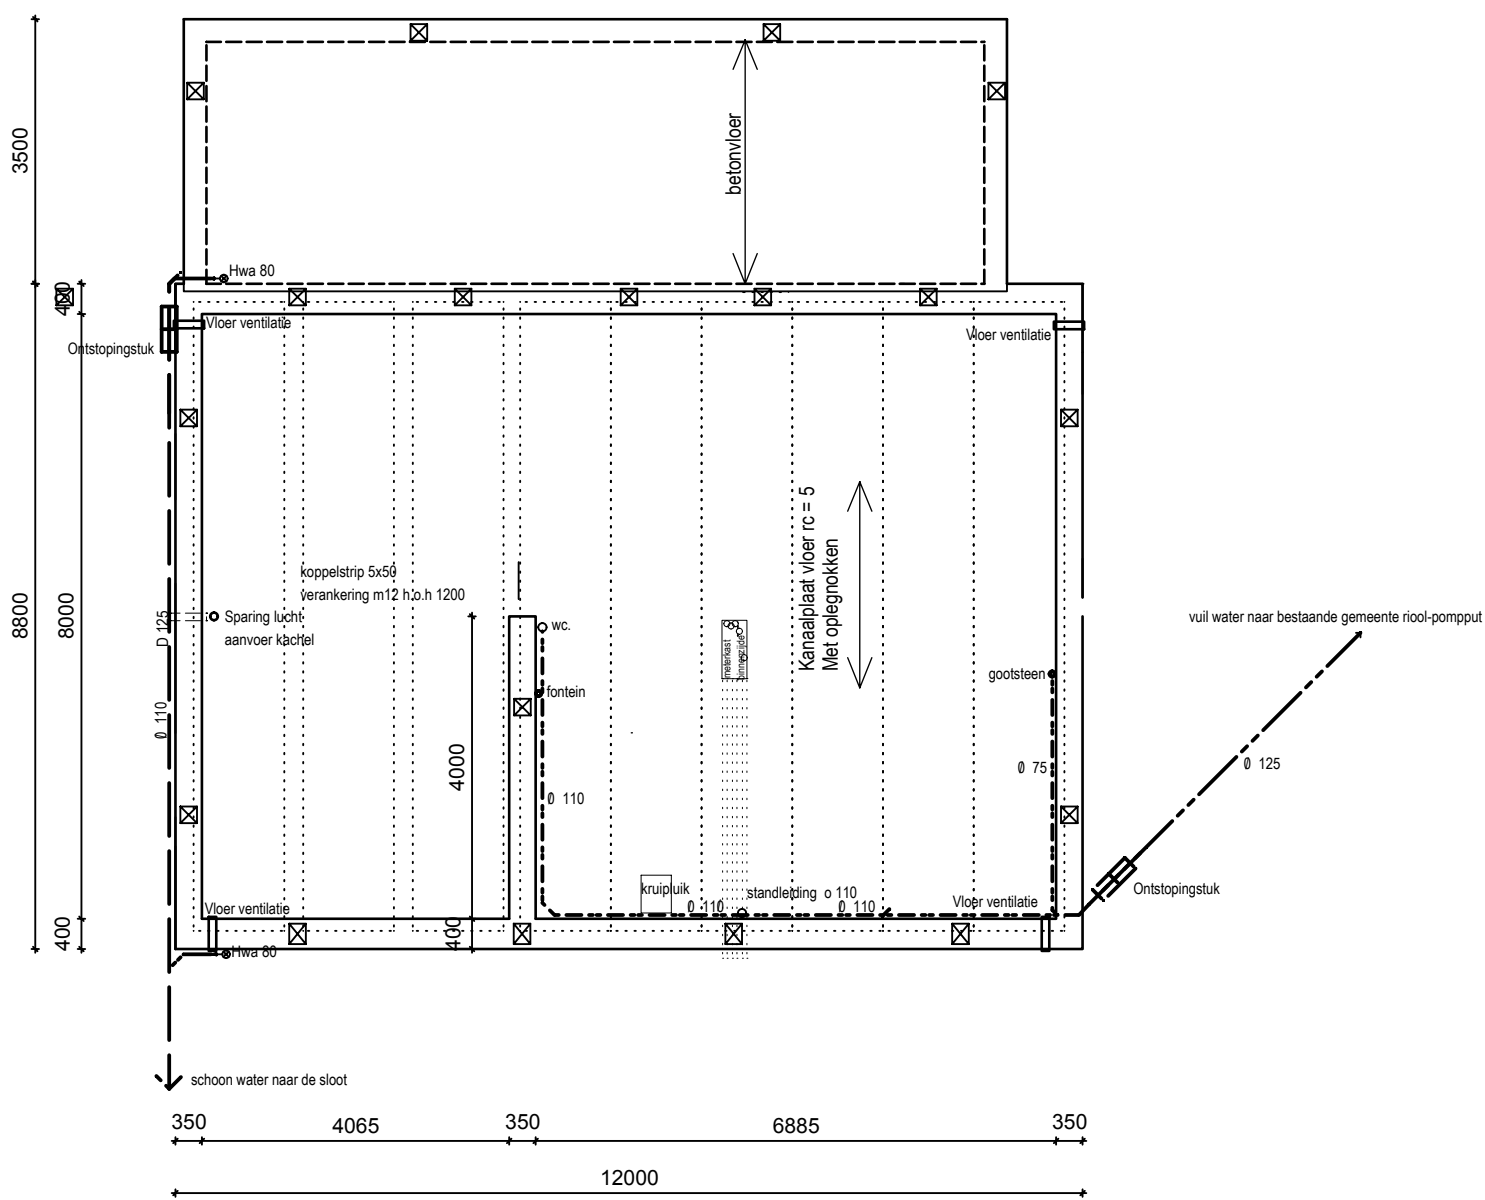


Begane grondvloer,riolering,hwa,en palenplan

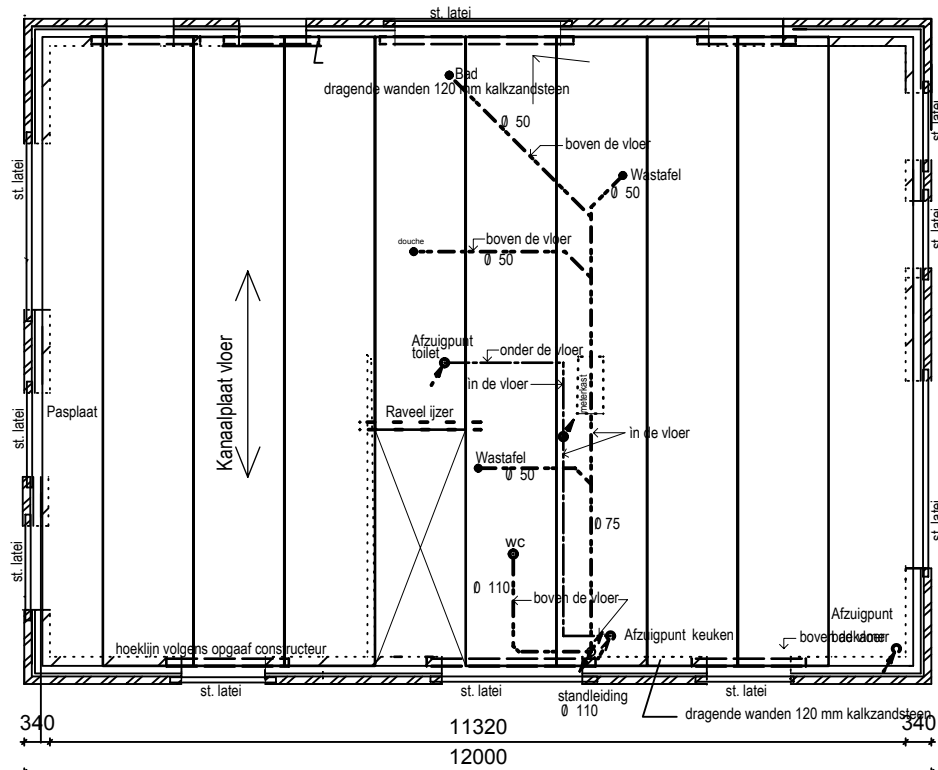


Verdiepingvloer

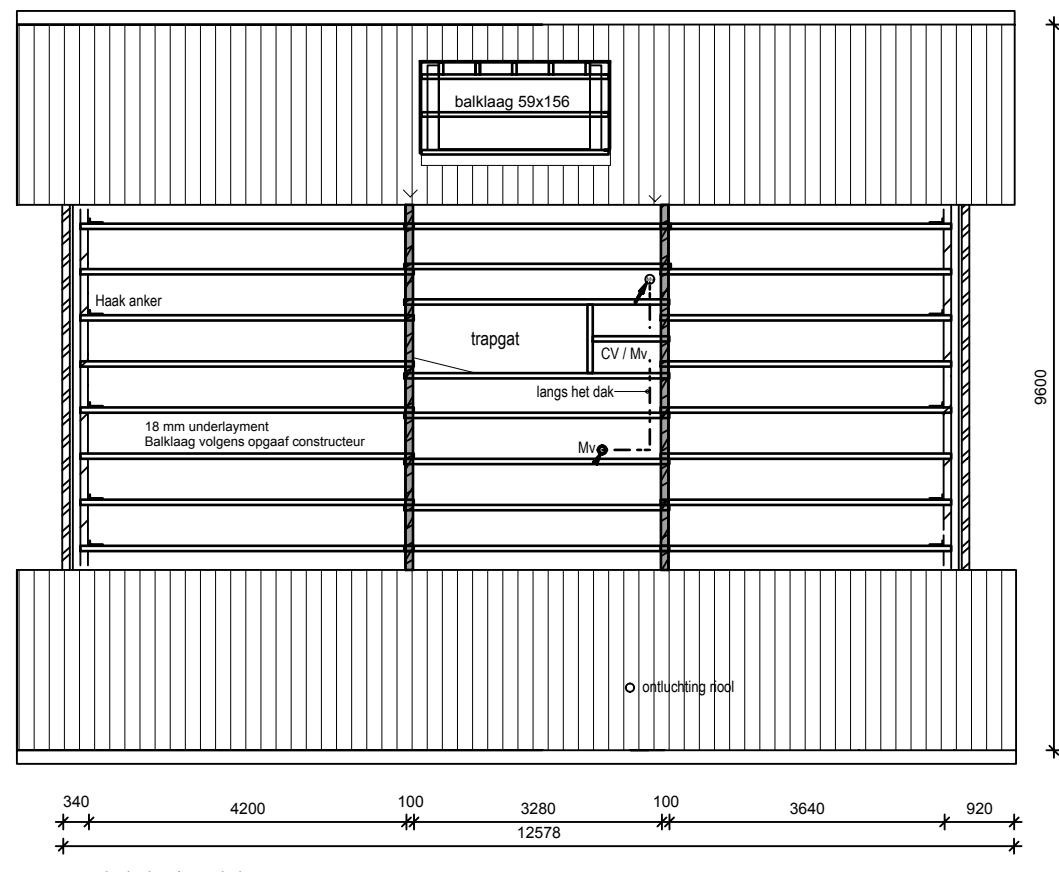


Zolder balklaag

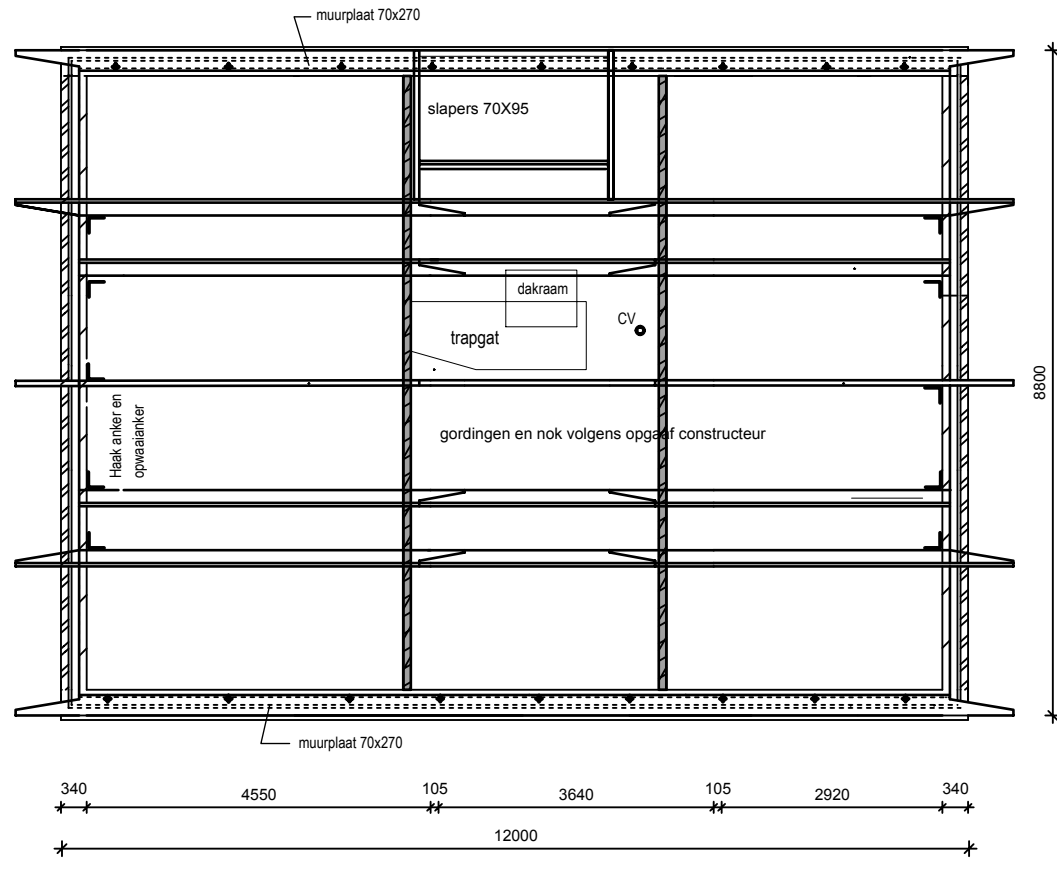


Kapconstructie

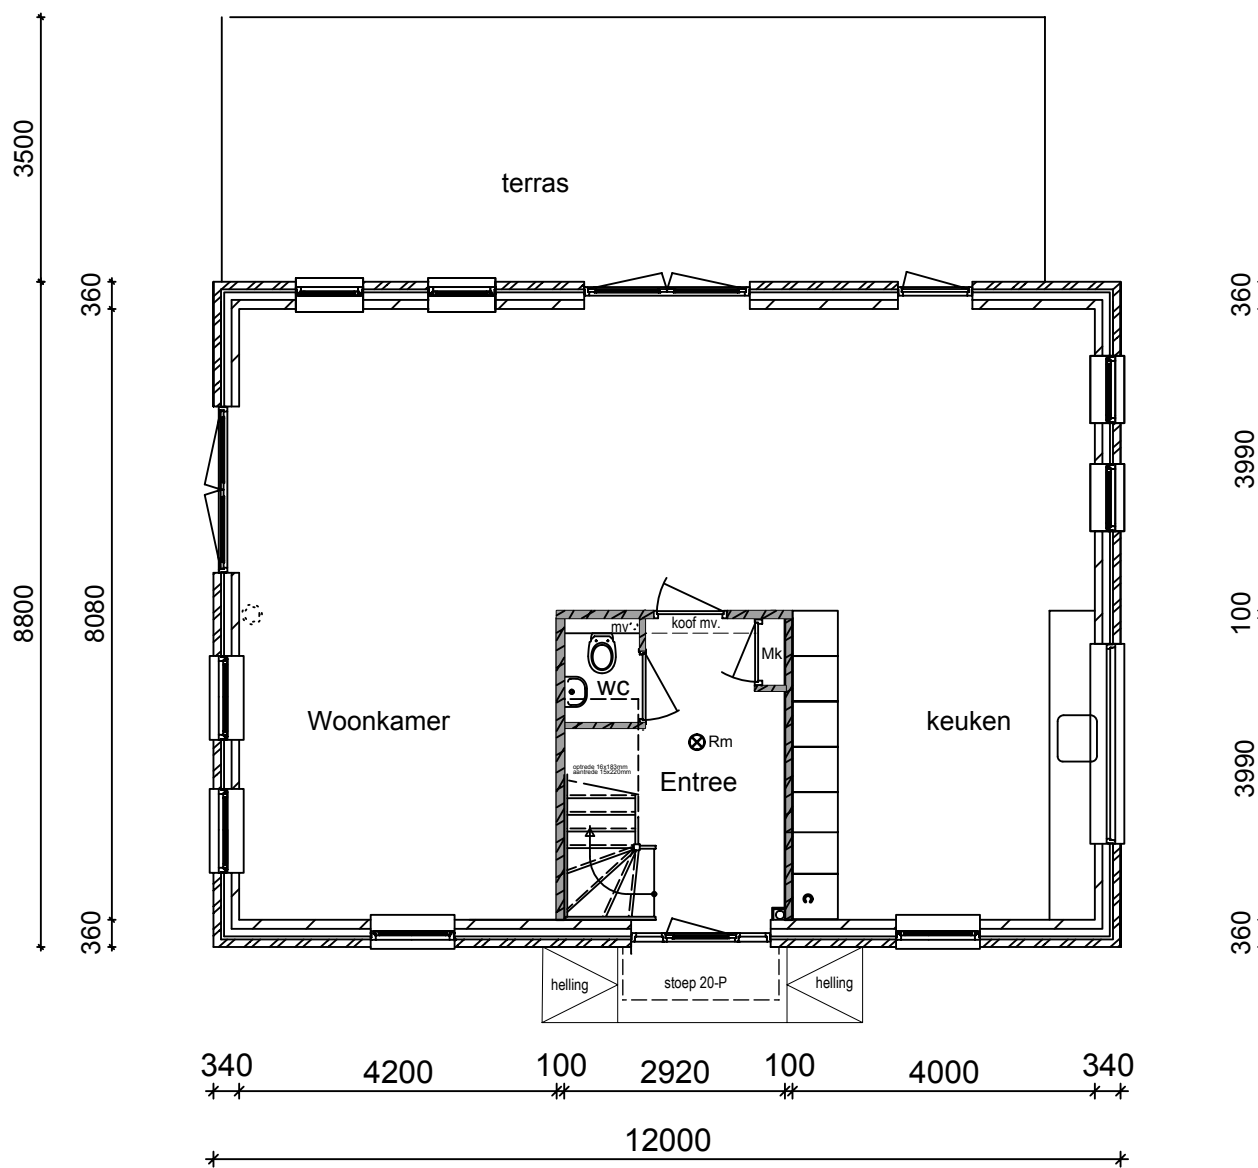


Begane grond

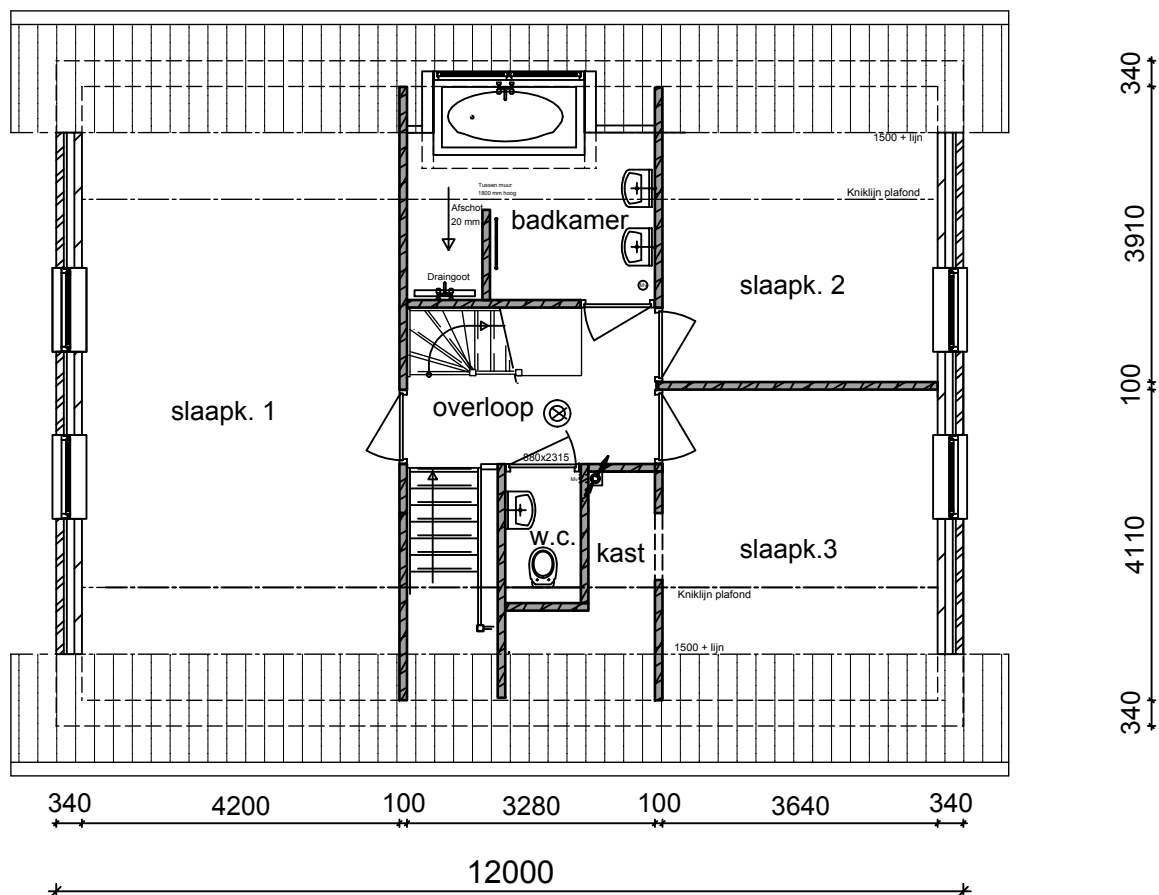

Verdieping

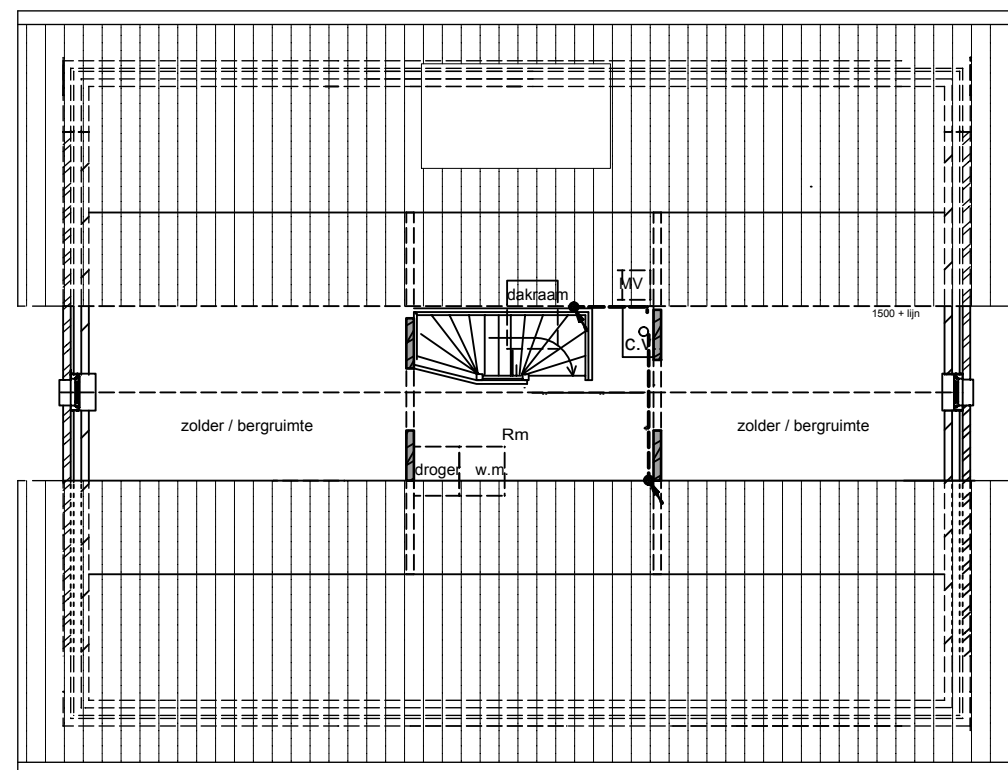

Zolder

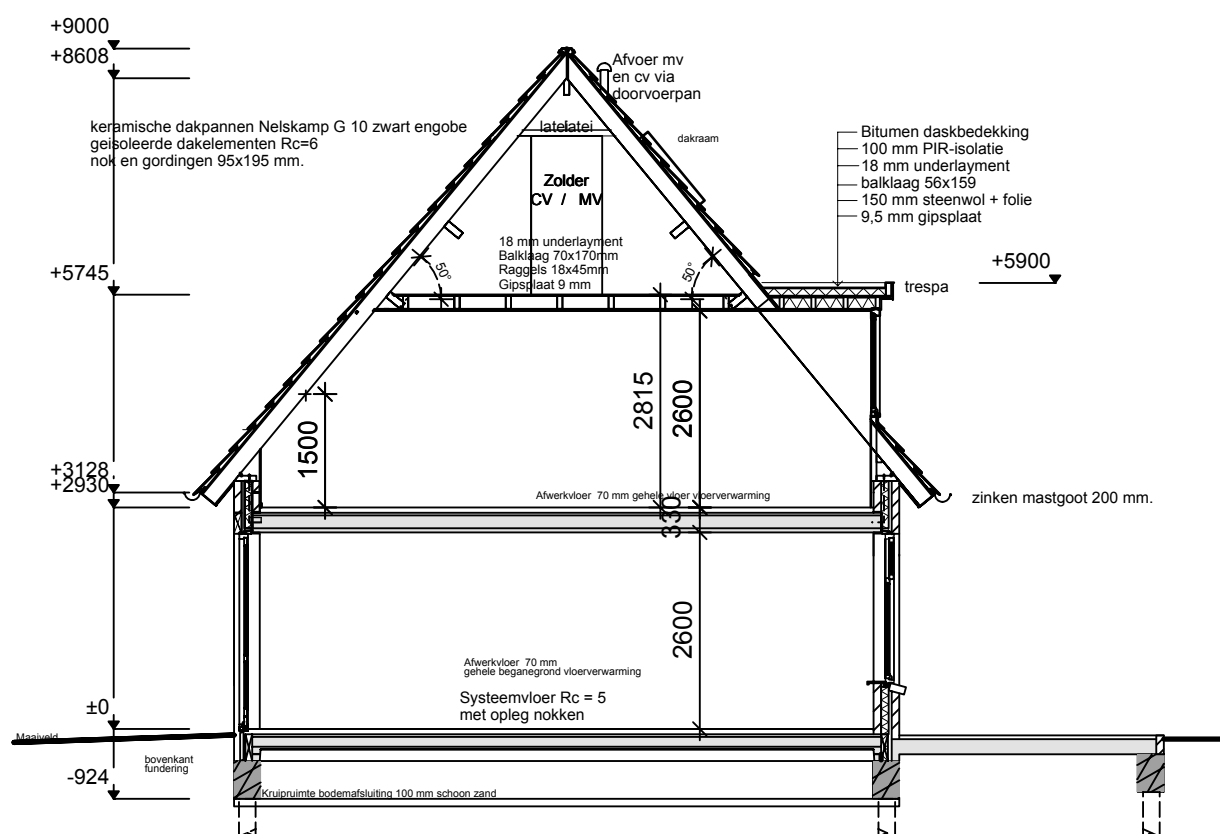

Doorsnede woonhuis

- Beglazing gehele woning uit te voeren in H Argon (HR++ glas).
- Toverver ventilatie woonkamer, slaapkamers via ventilatie roosters.
- Rfz hellend dak=5 k/cm2, Rfz gewel=5 Rfz begane grondvloer <=50/25k/w.
- Deurafmetingen naar verblijfsruimten 930x215 mm.
- Buiten deuren Jansen uitgevoerd overeenkomstig NEN 5086 (inbraakwerendheid klasse 2).
- Roosterbreedtes zijn niet-koniserend en aangepast op de elektrische voorziening.
- Elektra uitvoeren volgens NEN 1010 en de voorschriften van energiebedrijven.
- Gas installatie volgens NEN 1078, aansluitpunten voor cv en keuken.

Onderdeel :	Materiaal:	Kleur
Buitenmetselwerk	gebakkensteen	rood
Voegwerk	zand-cement	donker grijs
Dakbedekking	keramisch	zwart
Kozijnen	meranti	gebroken wit
deuren / ramen	meranti	antraciet
goten	zink	grijs (naturel)

Alphen aan den Rijn
Behoort bij besluit van burgemeester en wethouders van Alphen aan den Rijn met kenmerk: V2018/445
Datum: 21-03-2019

Bestektekening

Plan voor het bouwen van een woning achter de Boezemlaan 21 te Boskoop

Opdrachtgever A. van Willigen

Schaal 1:100 datum: 8-5-2018 gew. 18-12-2018

