
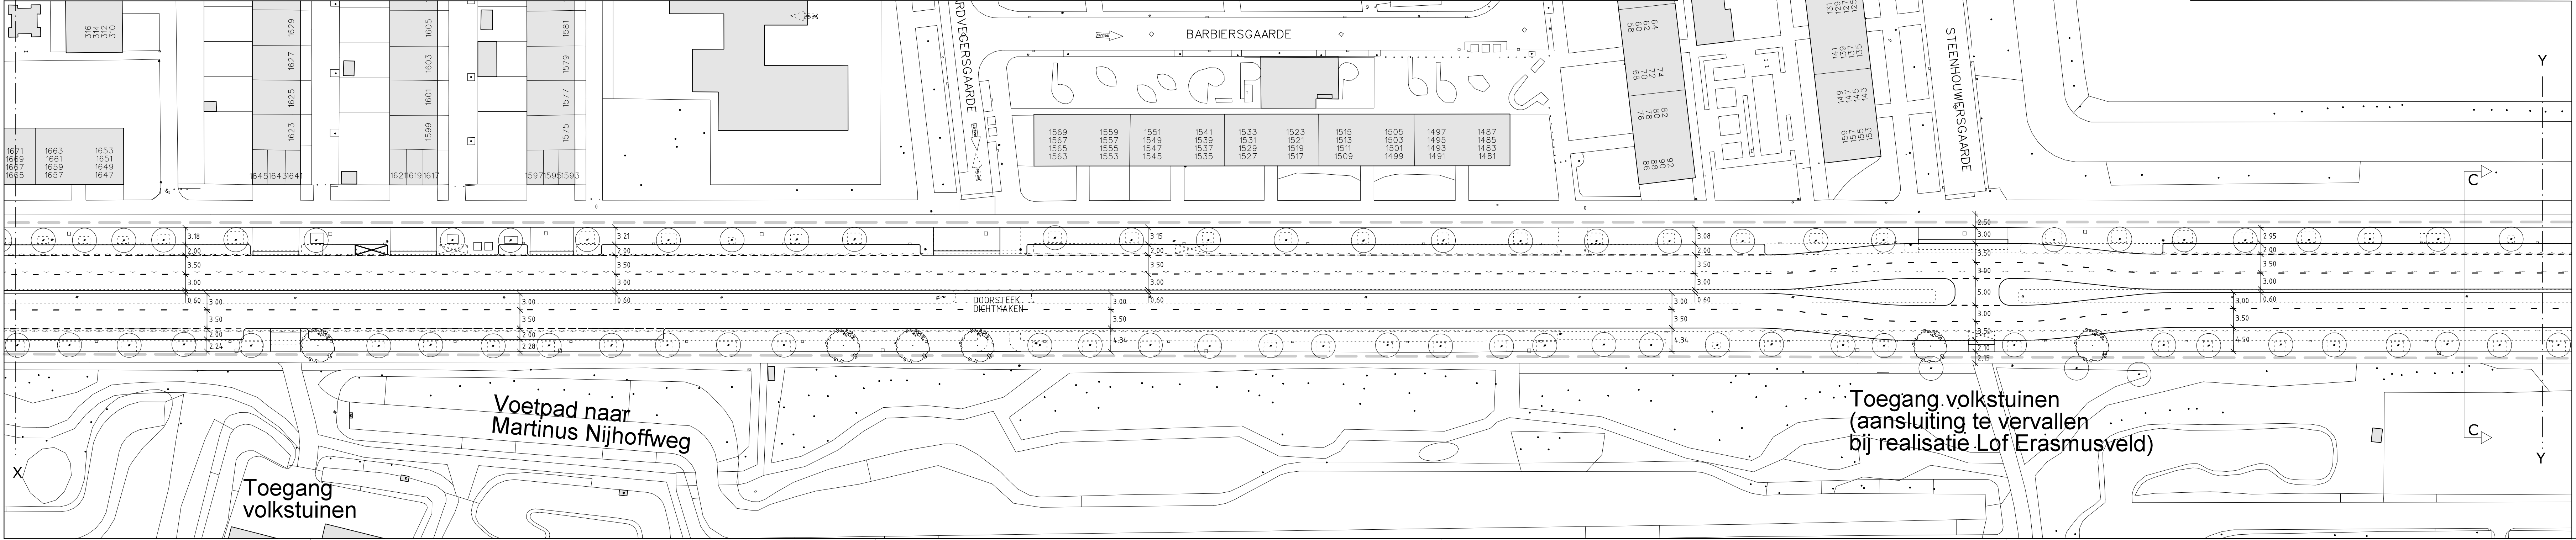
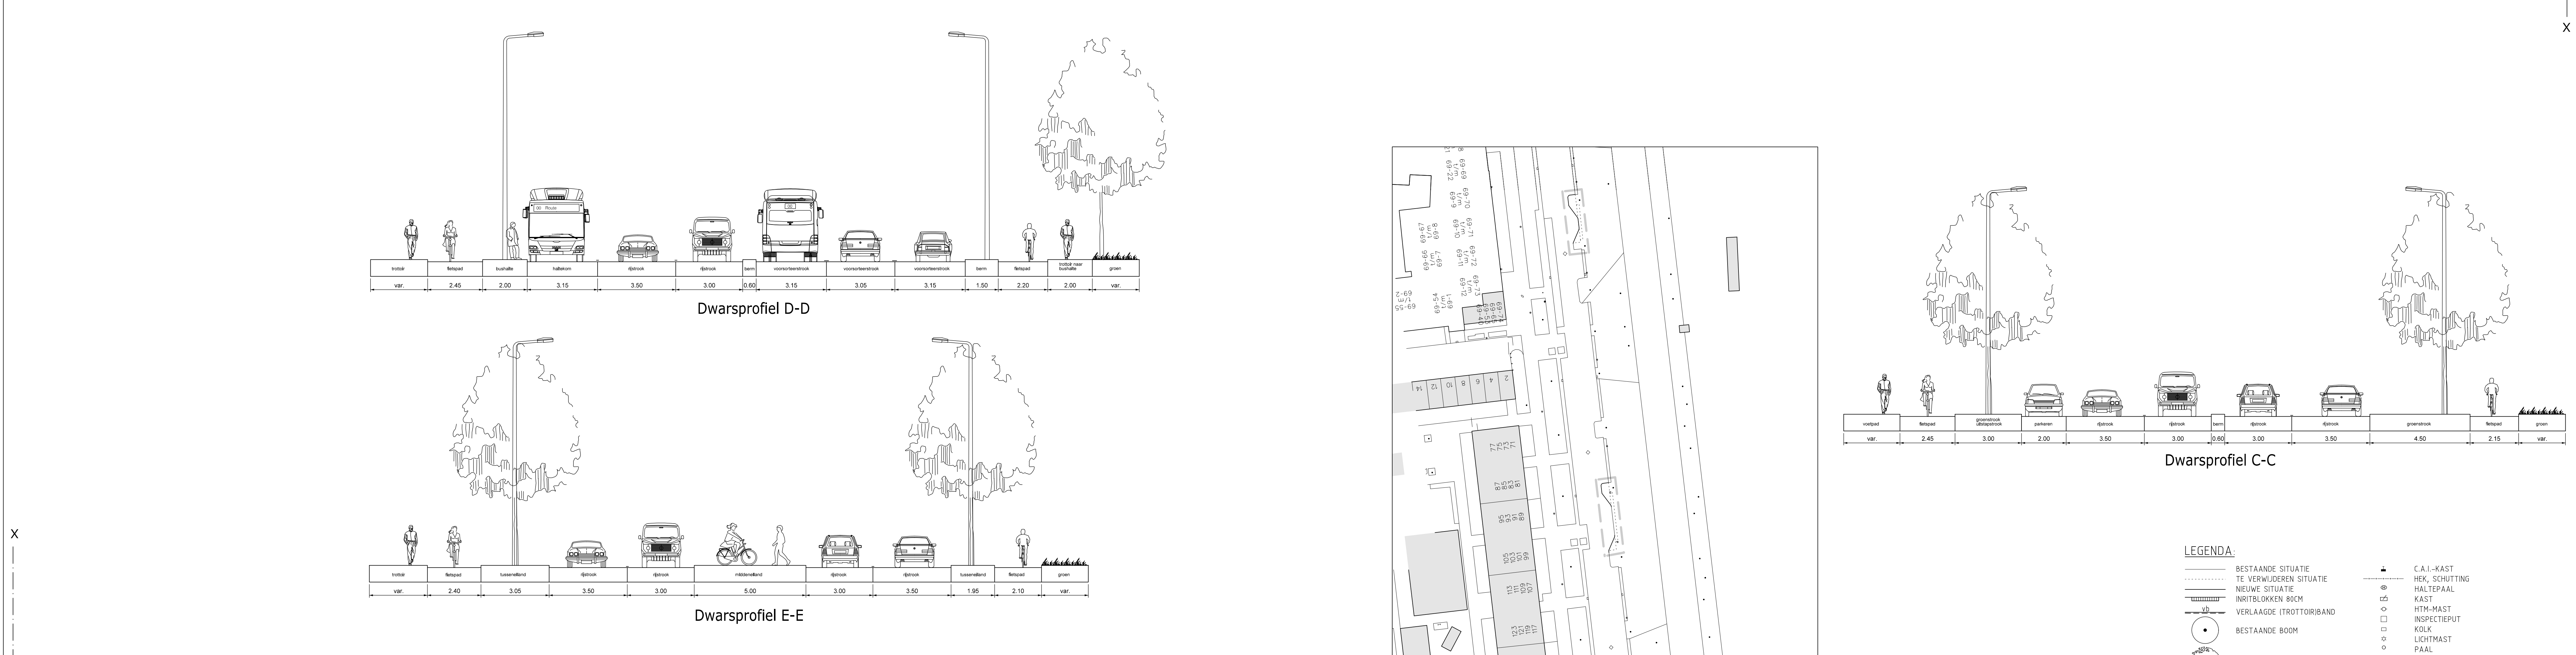


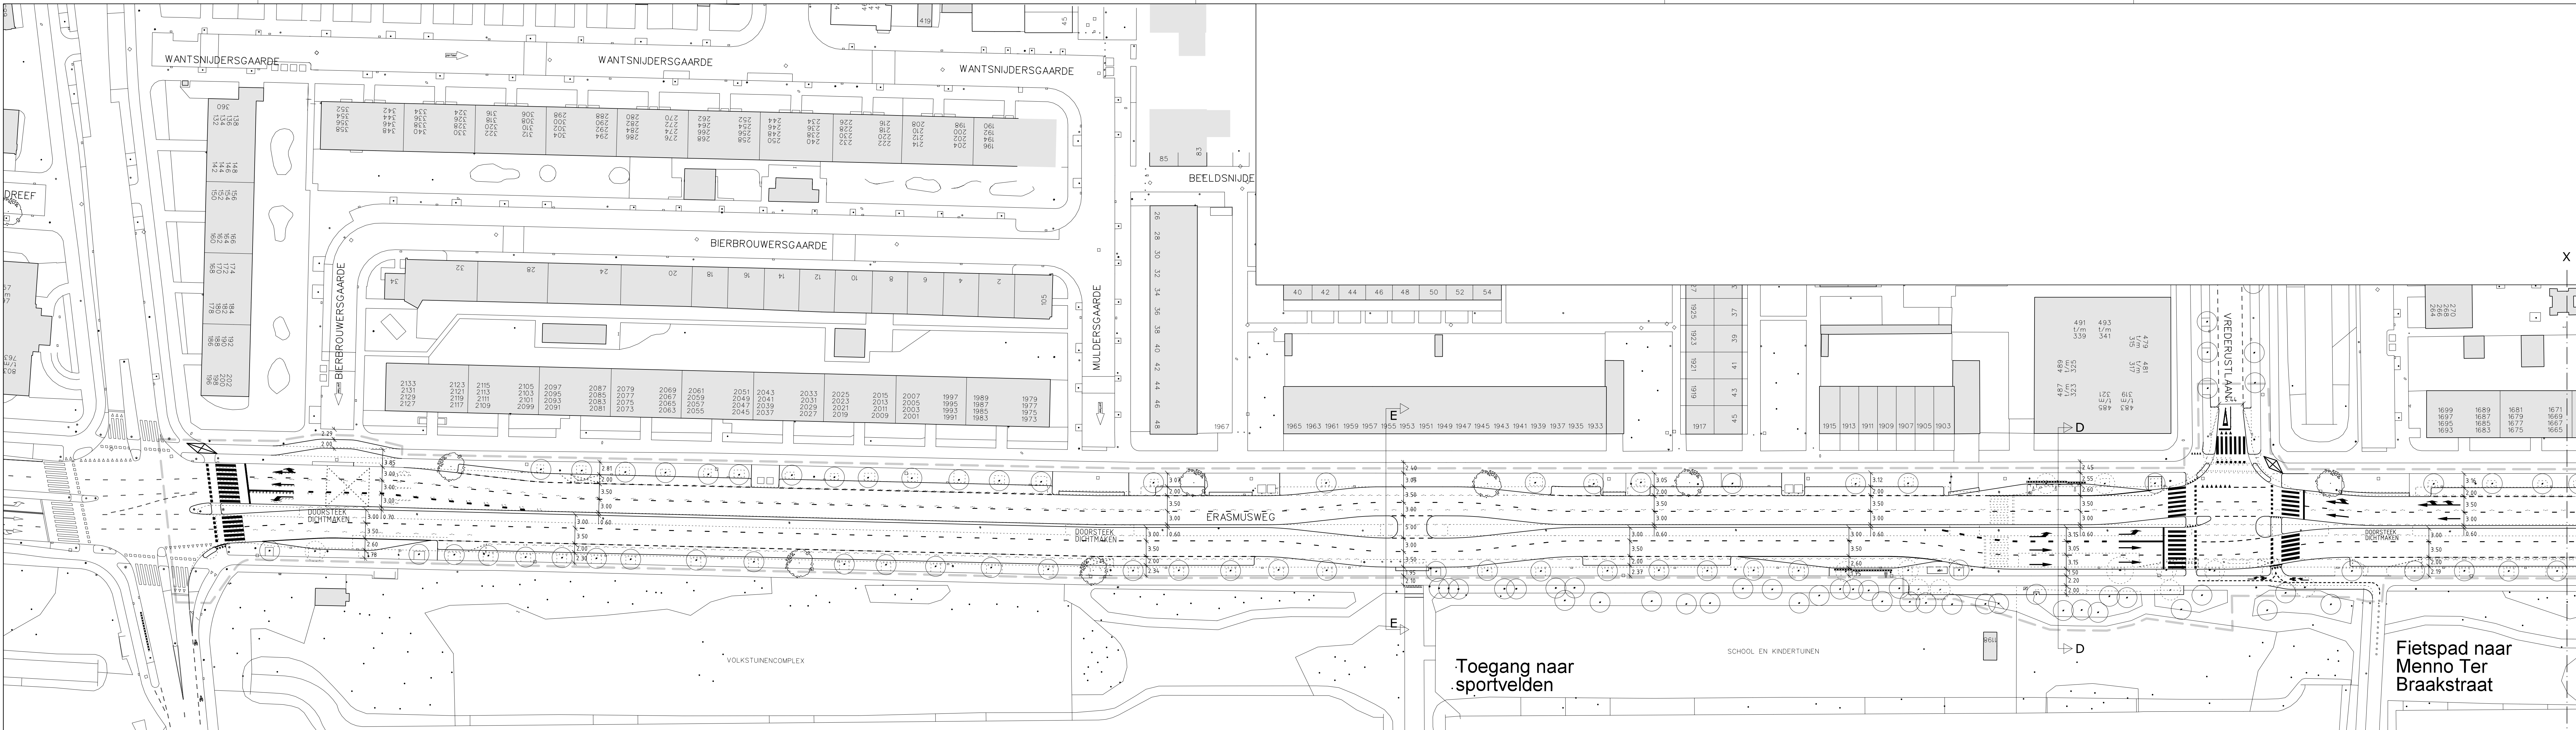

LEGENDA

—	BESTAANDE SITUATIE	●	C.A.I.-KAST
---	TE VERWIJDEREN SITUATIE	■	HEK, SCHUTTING

Wijz.	Datum	Status	Opmerkingen
2	28-06-18	Concept	Blad is ongewijzigd

Contr.	Tekenaar	Projectleider	Afdelingshoofd	Project e.v.
Naam	sbkjh			
Datum	14-12-2017			

ERASMUSWEG (LOEVESTEINLN - BERESTEINLN)
Herinrichting tussen Loevesteinlaan en Beresteinlaan
Voorontwerp

Opdrachtgever: GDH DSO Verkeer

Project e.v.: R. Moerenhout
Projectleider: A.W. Moen
Ontwerper: J.R. Rijdsdijk
Tekenaar: J.G.A. Krijnen
Projectnummer: 95020235
Documentnummer: 95020235-ERASMU-VER-001

Besteknummer: 1: 500, 1: 100
Formaat: A0
Maten in: m
Hoogtematen in meters t.o.v. N.A.P.

Afdeling Blad Wijz.
VER 1 / 3 2

Ingenieursbureau Den Haag