




DOORSNEDE OPSLAG VASTE MEST

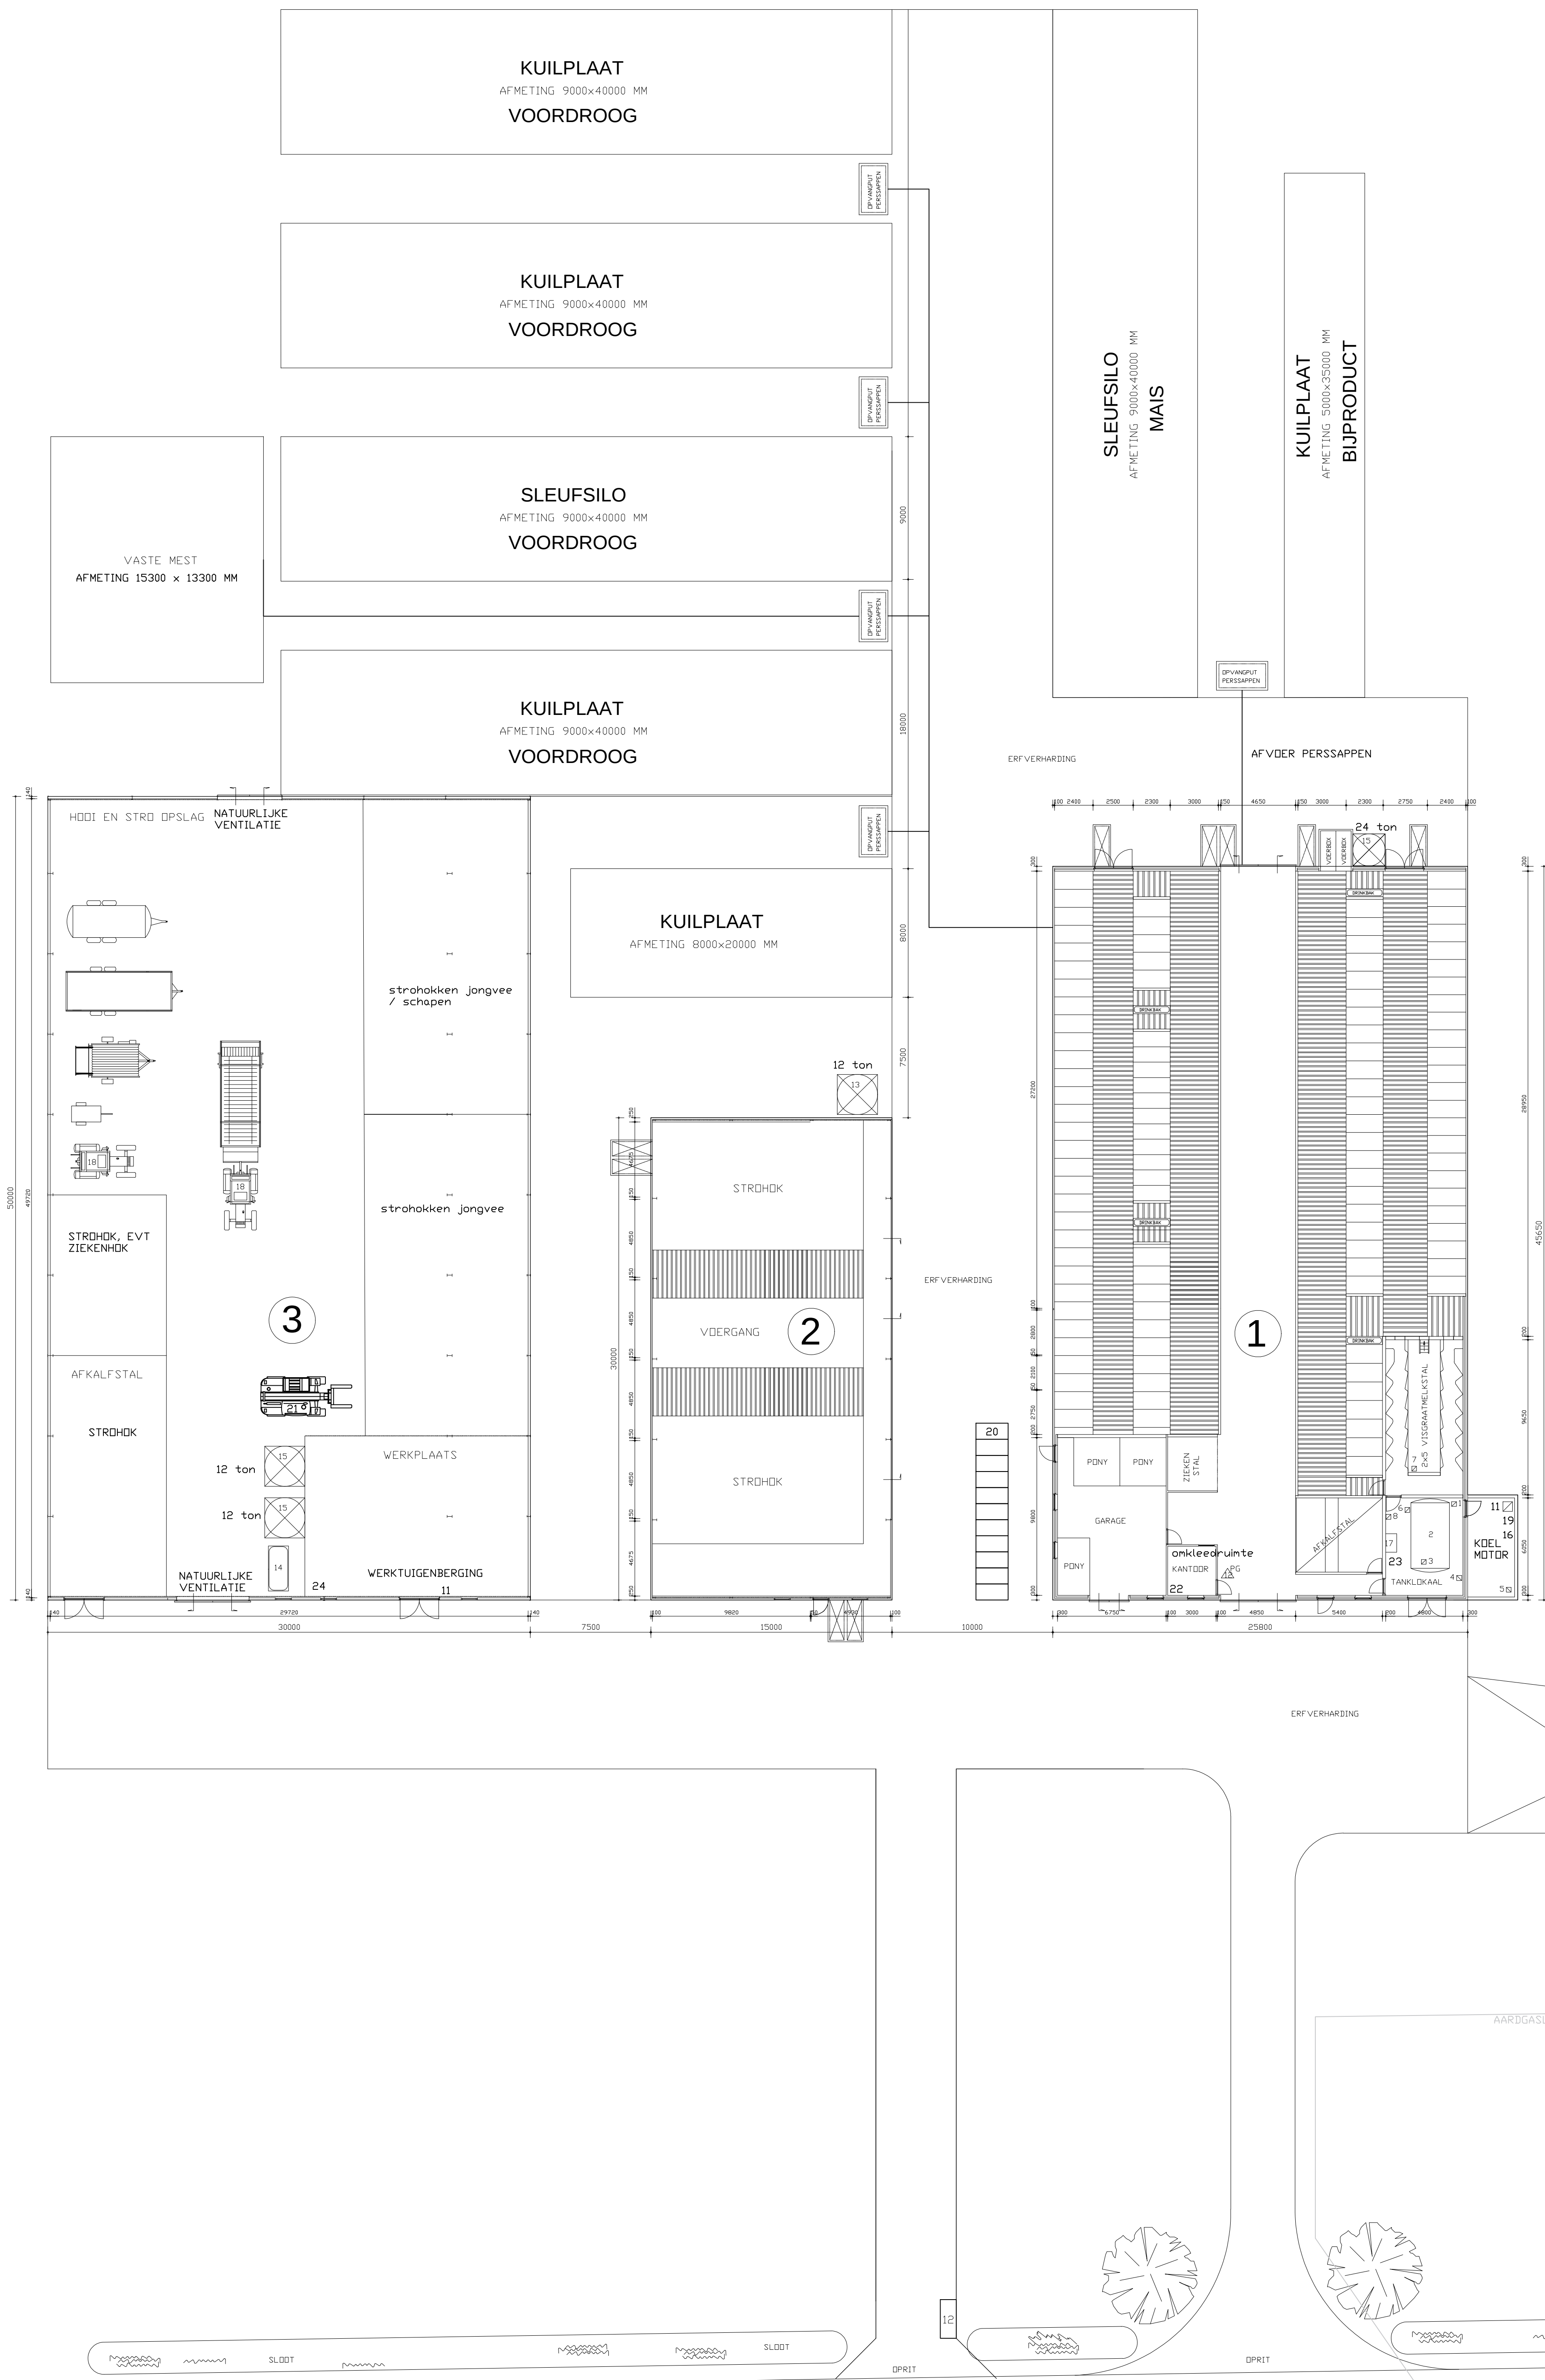


DOORSNEDE SLEUFSILO'S

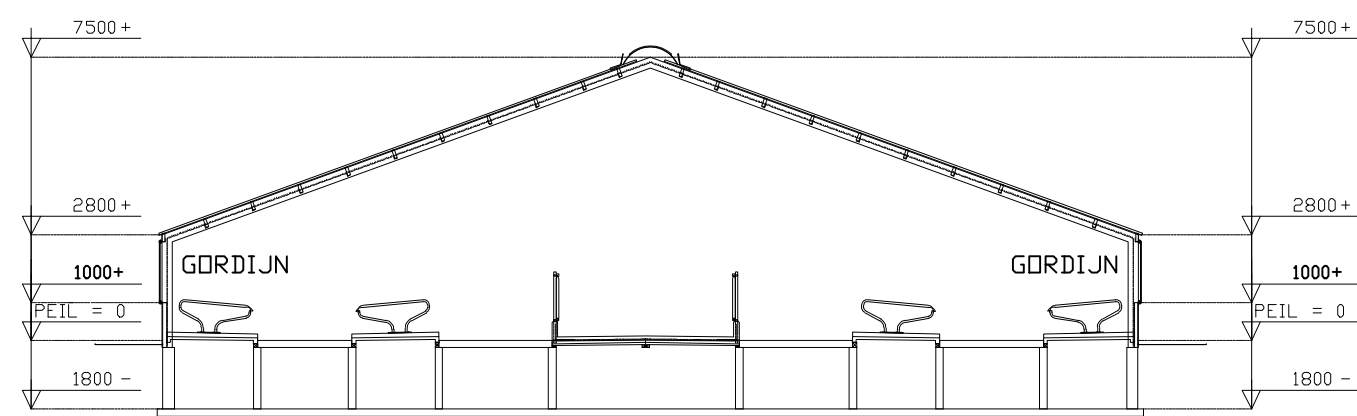

DOORSNEDE STAL 1

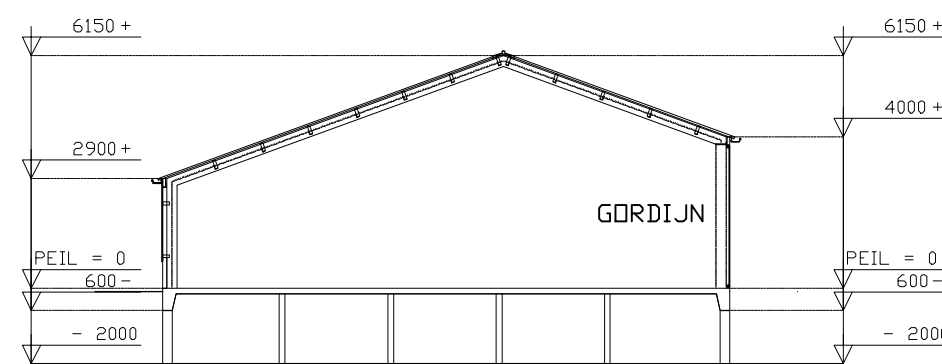

DOORSNEDE STAL 2

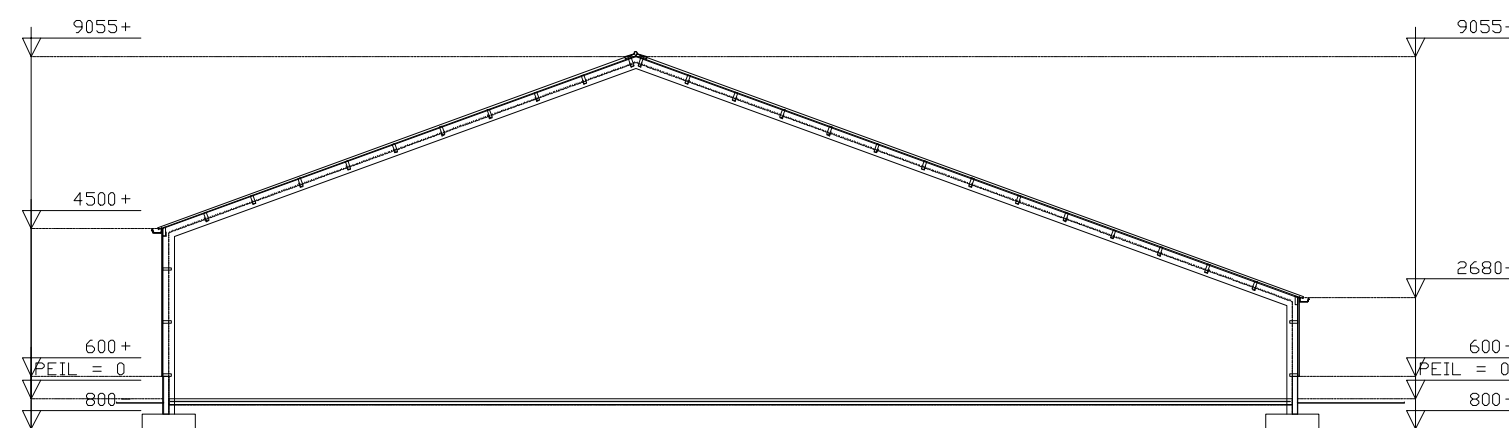


DOORSNEDE STAL 3

BEDRIJFS OVERZICHT / TE HOUDEN DIEREN					
OMSCHRIJVING	STAL 1	STAL 2	IGLO'S	STAL 3	TOTAAL
MELKVEE RAV A 1100	125 STUKS				125 STUKS
JONGVEE RAV A 3100	7 STUKS				94 STUKS
PONY'S RAV A 3100	2 STUKS				2 STUKS
SCHAPEN RAV B 100					51 STUKS
VASTE MEST					
DRIJFMEST	1880 m3	30 m3		80 m3	110 m3
VDERSILO	24 TON	700 m3		24 TON	2580 m3
KUNSTMESTILO	12 TON				48 TON
					12 TON

MOTOREN E.D.		
1	2 X BOILER 120 LTR	1,50 KW
2	MELKTANK	13000 LTR
3	RIJDMOTOR	0,25 KW
4	VACUUMPOMP	4,00 KW
5	KDELMOTOR	4,40 KW
6	REINIGINGSMOTOR	0,35 KW
7	MELKPOMP	0,55 KW
8	HIDE DRIJFMOTOR	5,00 KW
9	ELECTR. HANDIGEREEDSCHAP	9,00 KW
10	LASAPPARAAT	7,00 KW
11	COMPRESSOR	2,20 KW
12	KADAVERPLAATS	
13	KUNSTMESTILO	
14	DIESELTANK DOUBELVANDIG	1200 LTR
15	VDERSILO	
16	BRONPOMP	1,5 KW
17	REINIGINGSMIDDELENKAST	
18	TRACTOR	110 KW 145 KW
19	WATERZUIVERING	1,5 KW
20	IGLO'S KALVEREN	
21	VERREIKER	80 KW
22	REINIGINGSMIDDELEN 6x20L	
23	SMER- EN AFGEW. OLIE IN LEKBAK	2 X 60 LTR
24	SYMBOL VOOR MOTOR	
25	BETONROOSTER	

P= BROODGPEDERBLUSSER M.V.V.
DE INHOUD IN KG
BRANDHASPEL 25 METER MET KIWA-KEUR
SLANG DOORLAAT 3/4 INCH

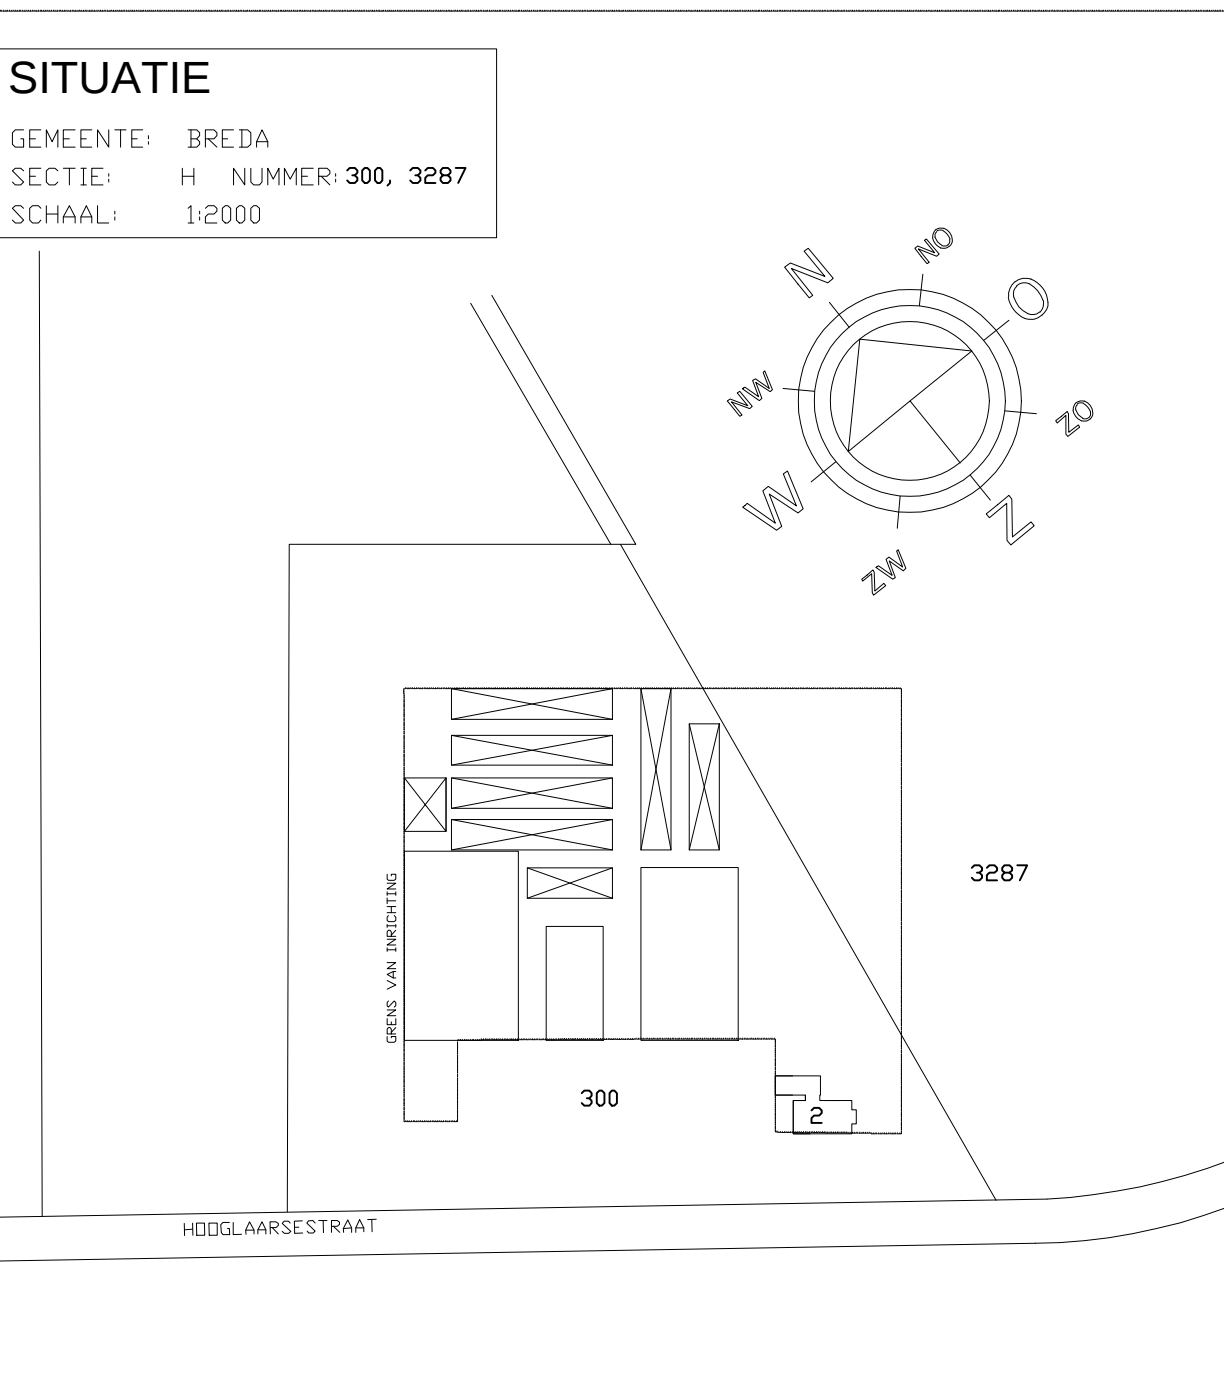

MILIEUTEKENING			
PROJECT LEV.	Dhr. L.C.R.M. van LOENHOUT		
	HOOGLAARSESTRAAT 2		
	4841 KV PRINSENBEK TEL: 076-5411230	SCHAAL	1:200 A0
ONDERVEP	AGRARIJCH BEDRIJF HOOGLAAR	Getr. JvL.	15-01-2017