



Emmastraat

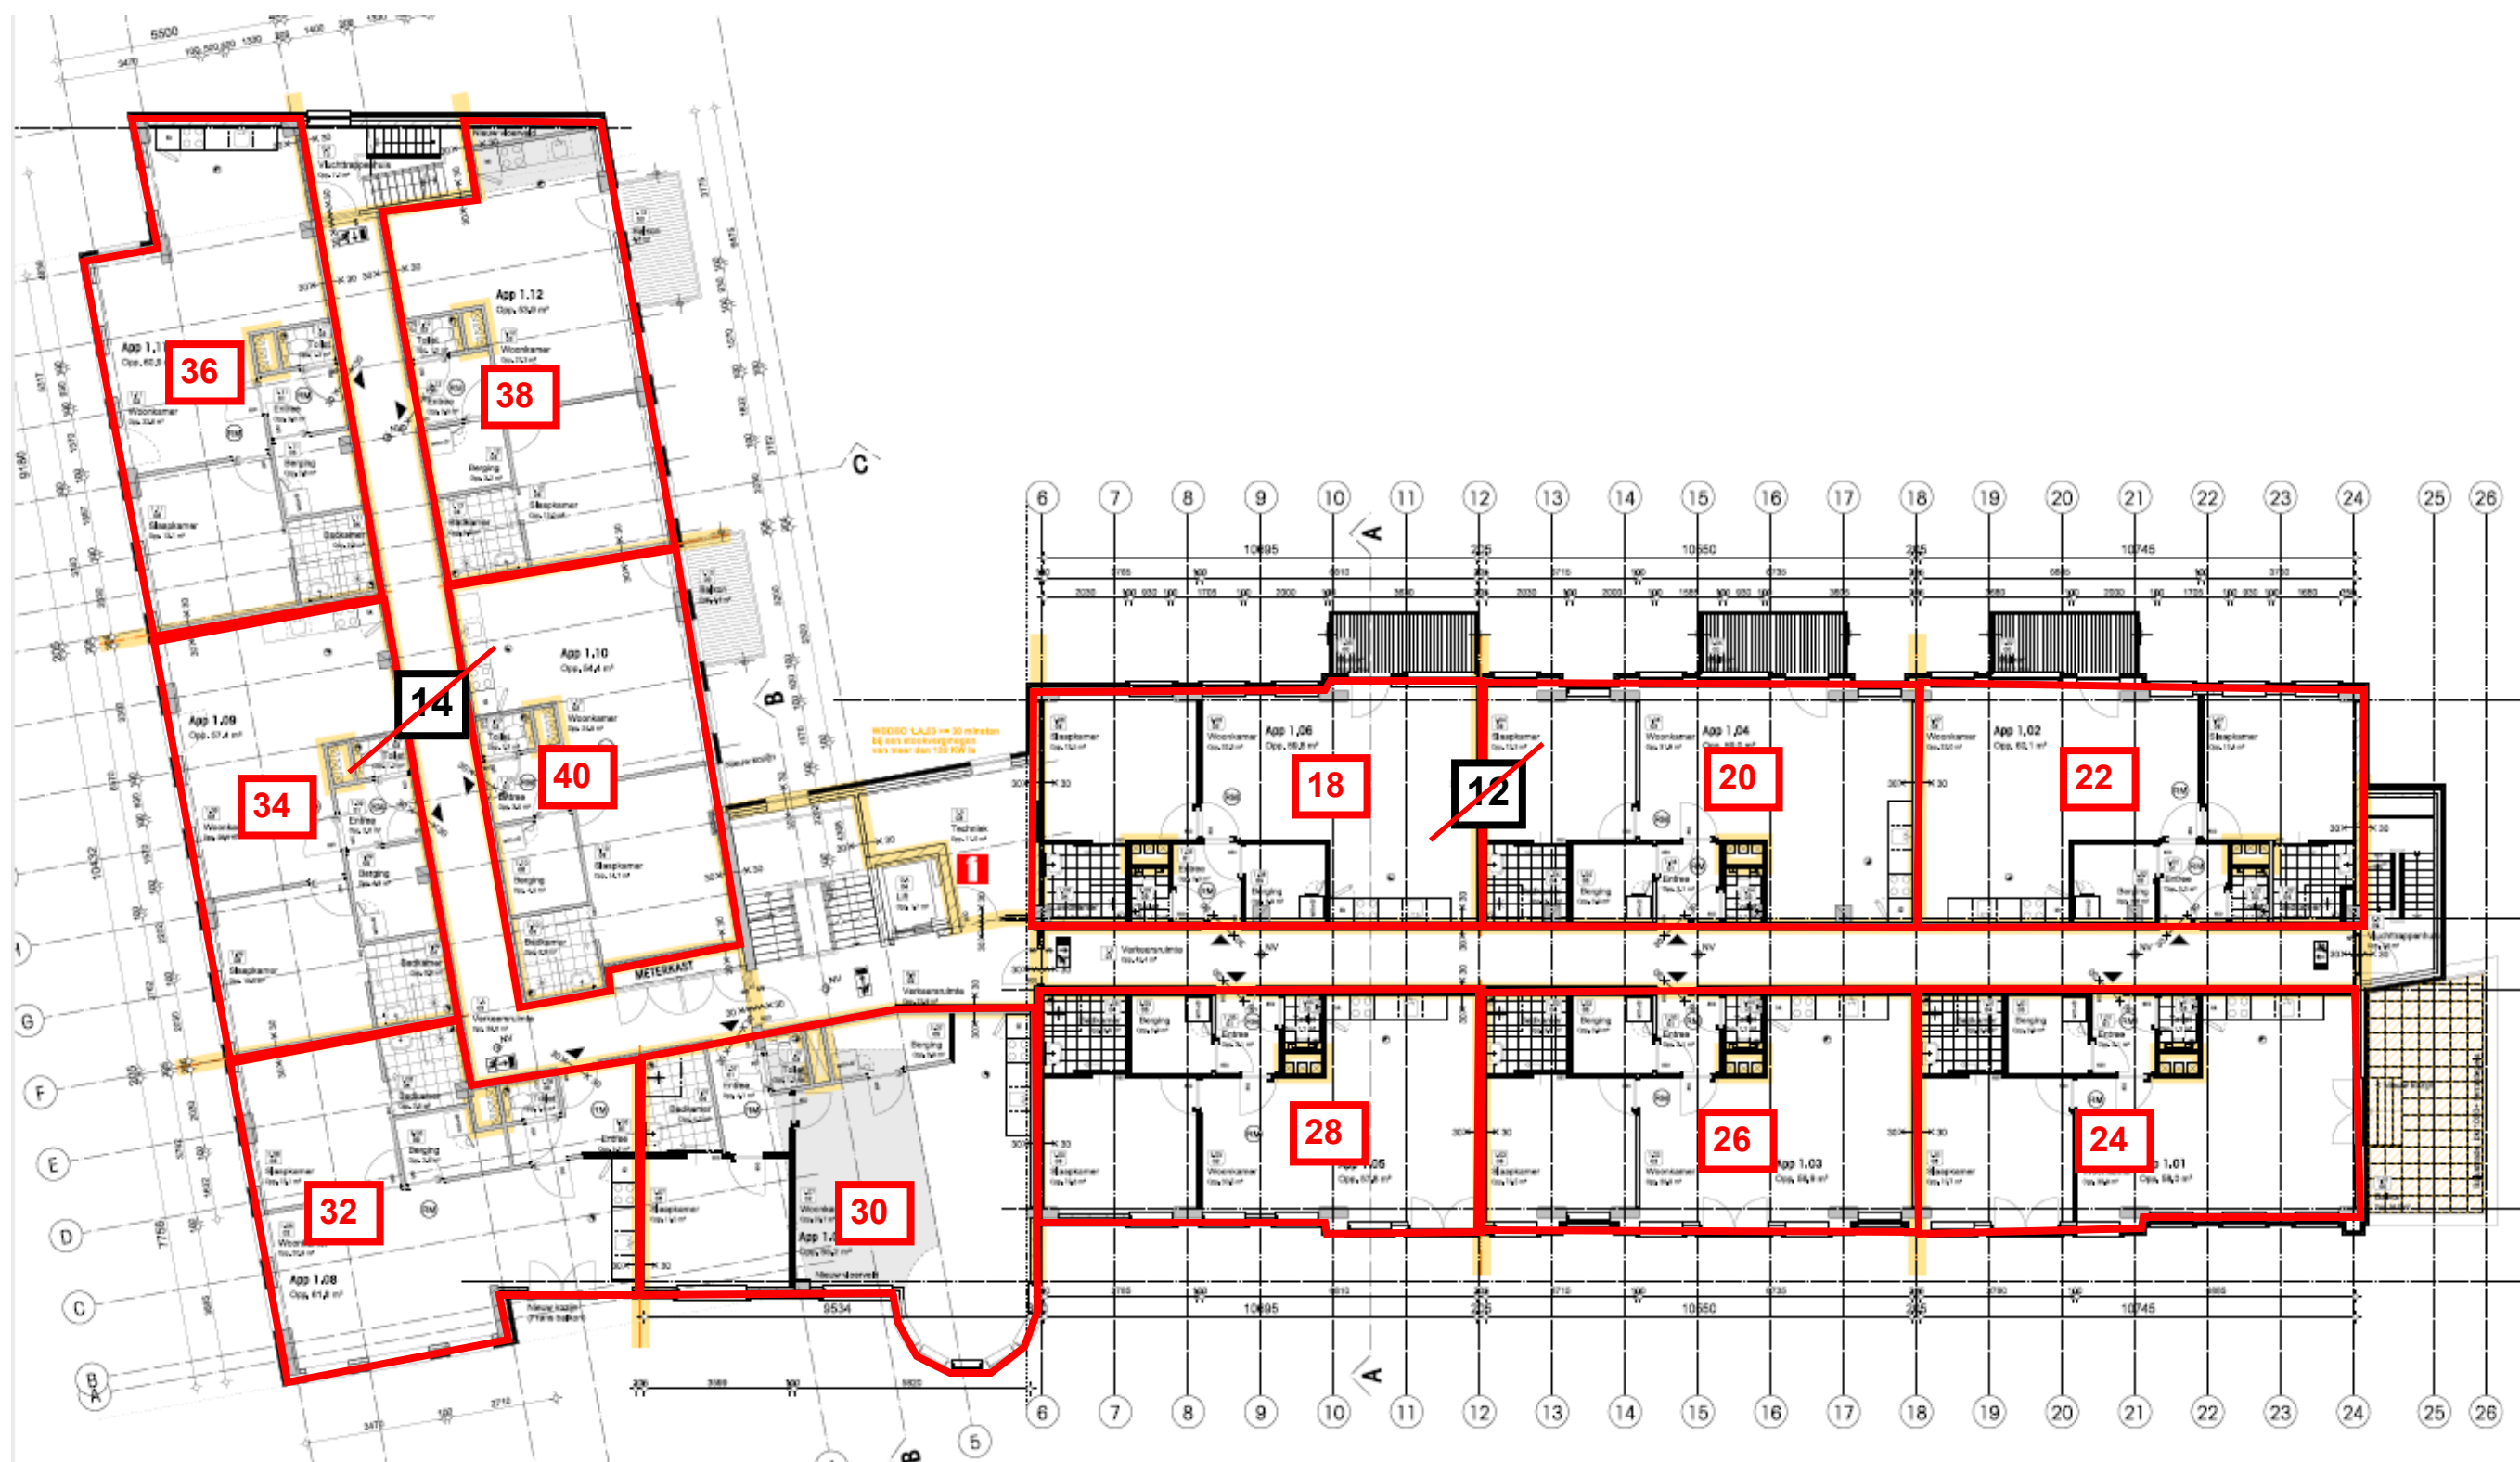

1^e verdieping

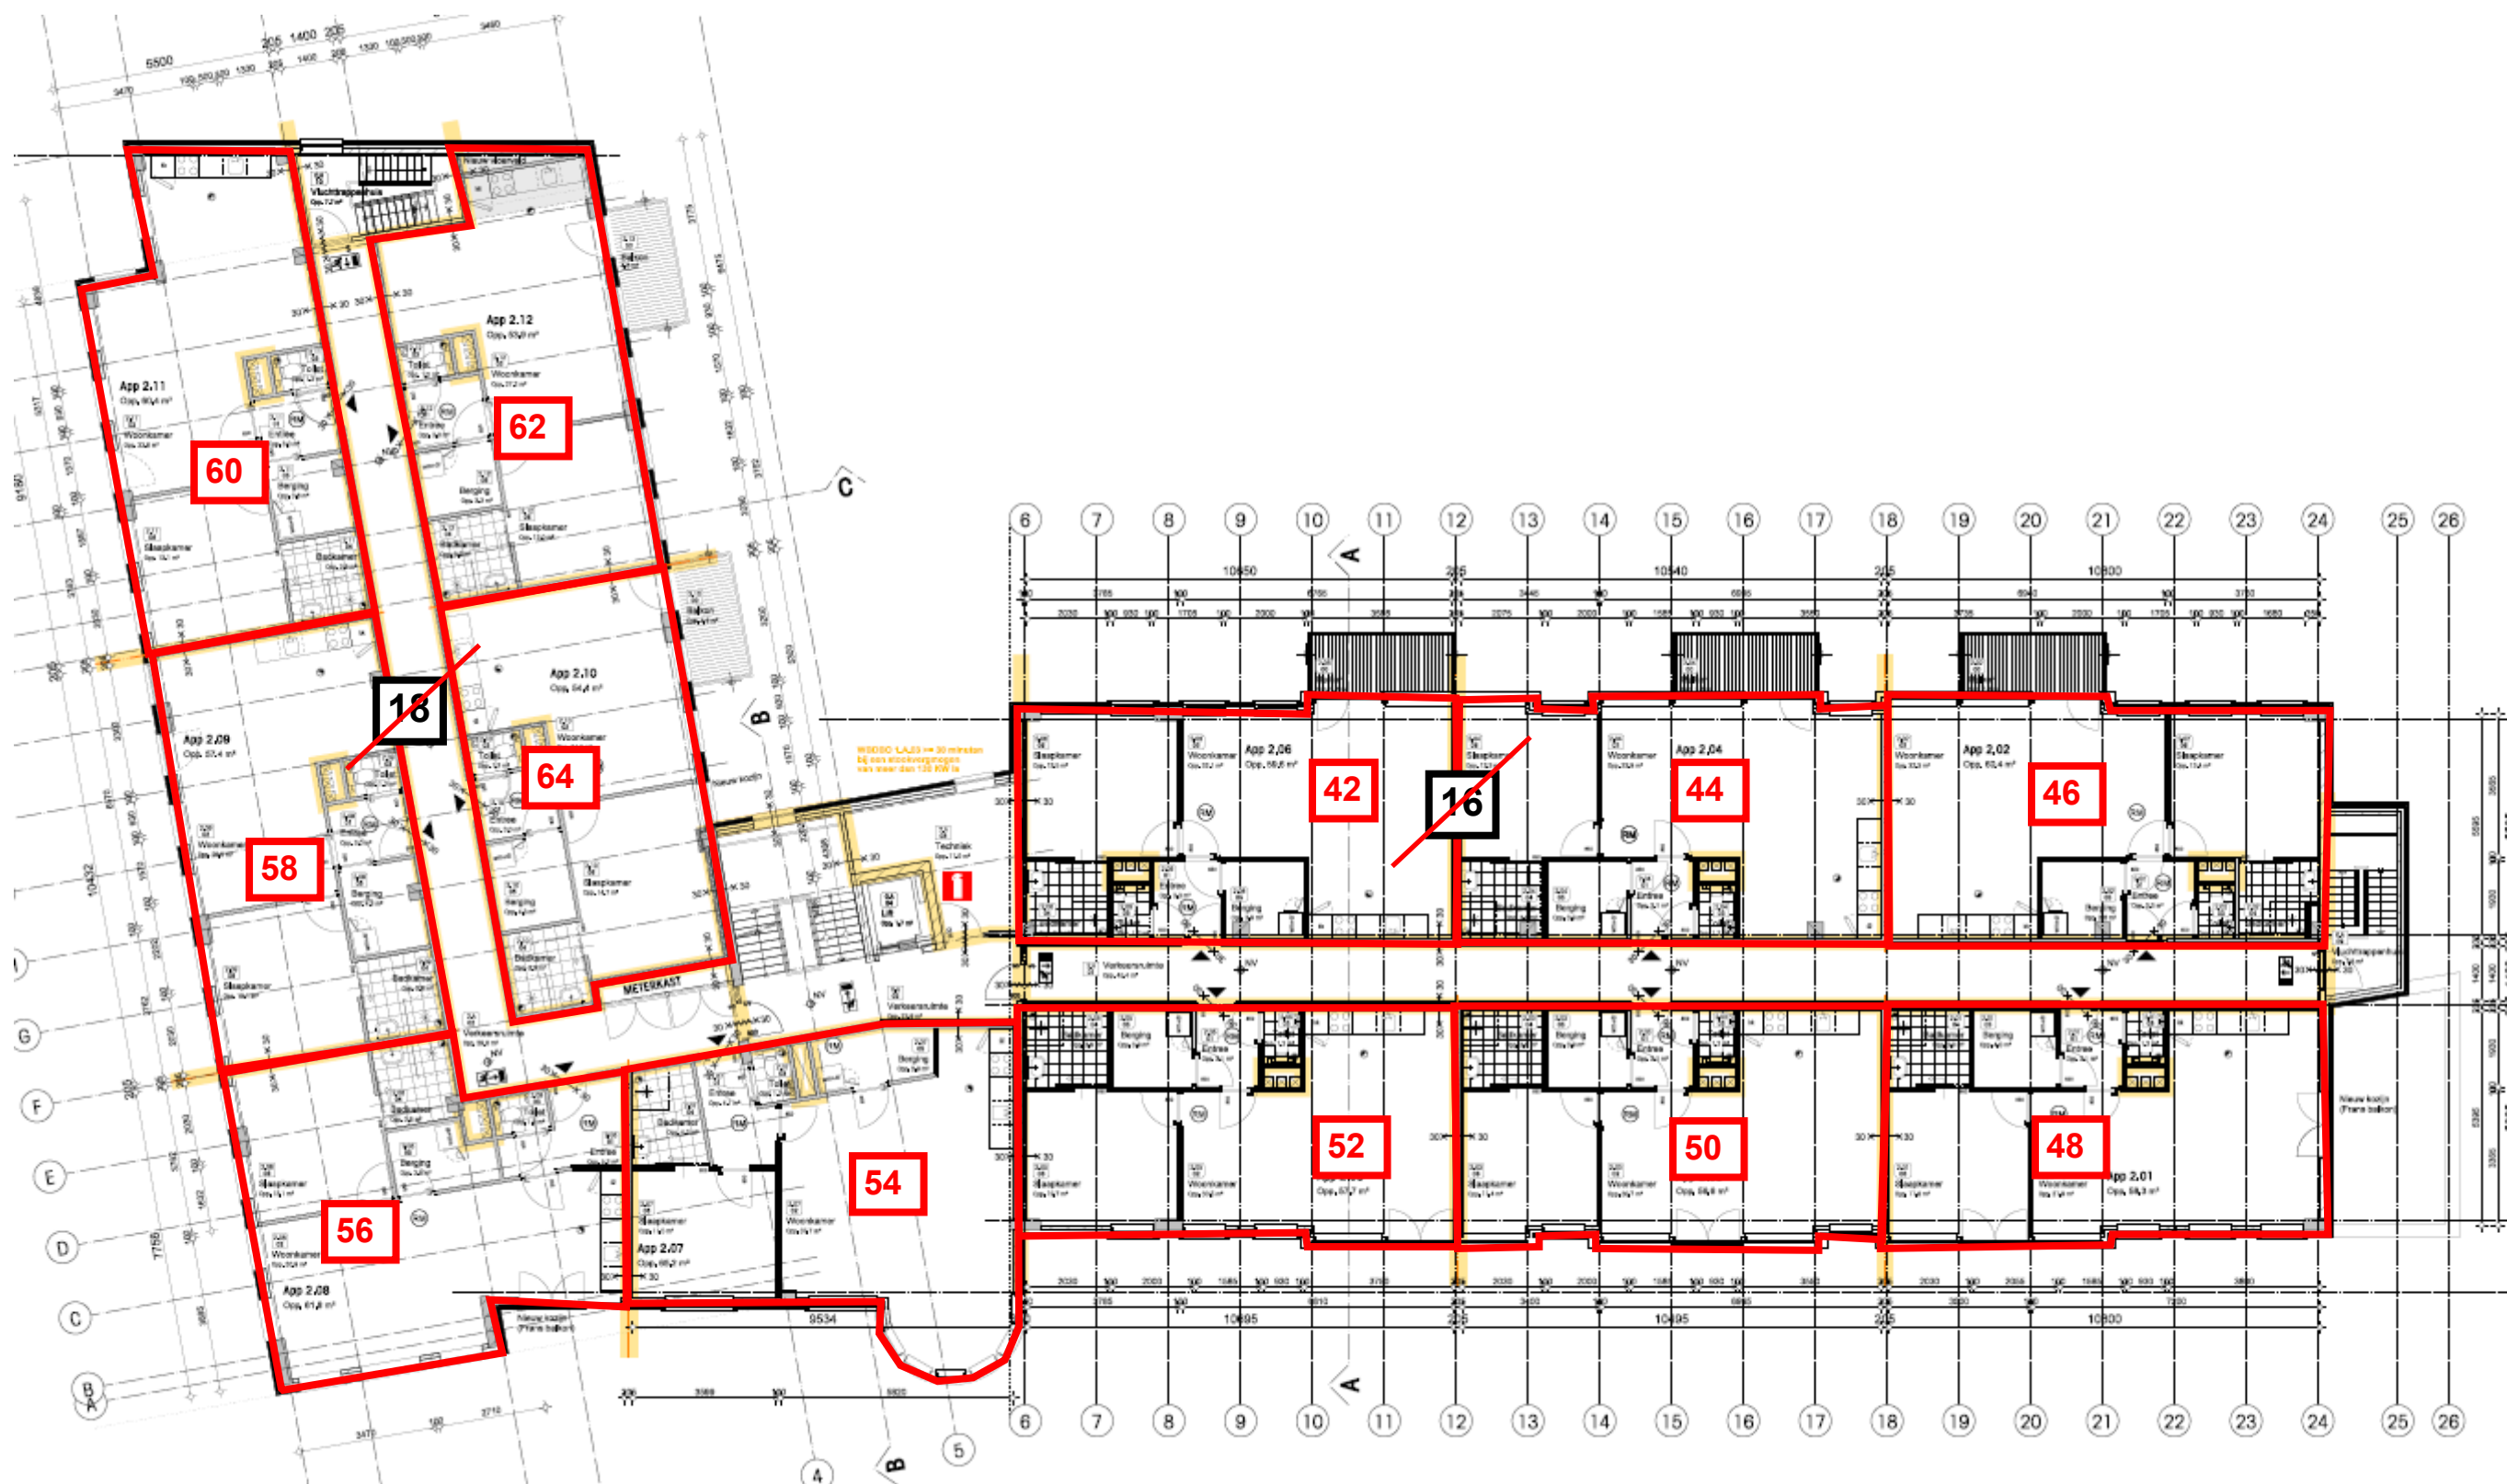

2^e verdieping

