

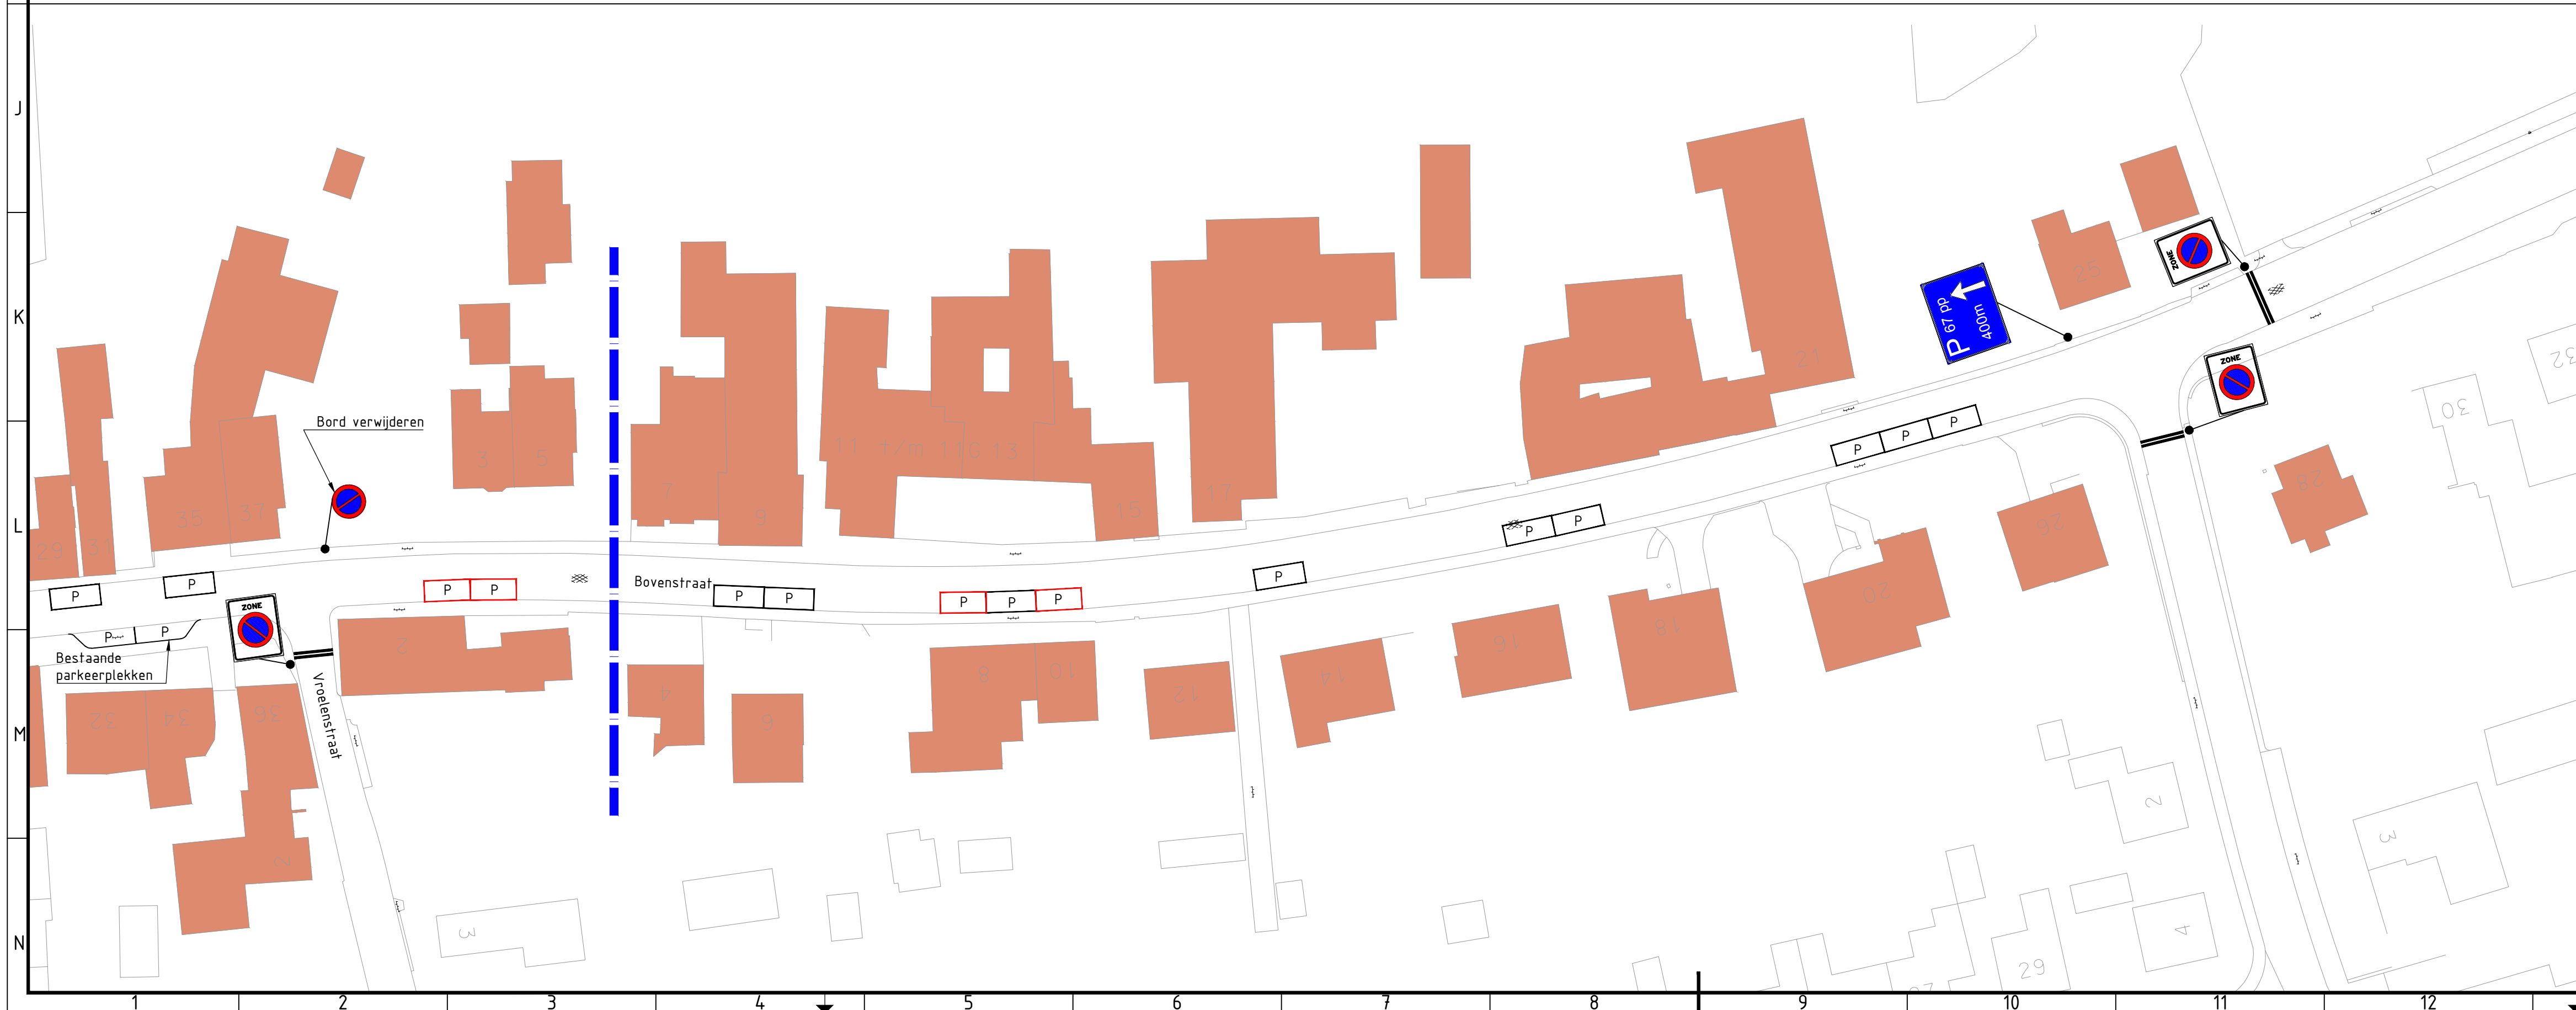
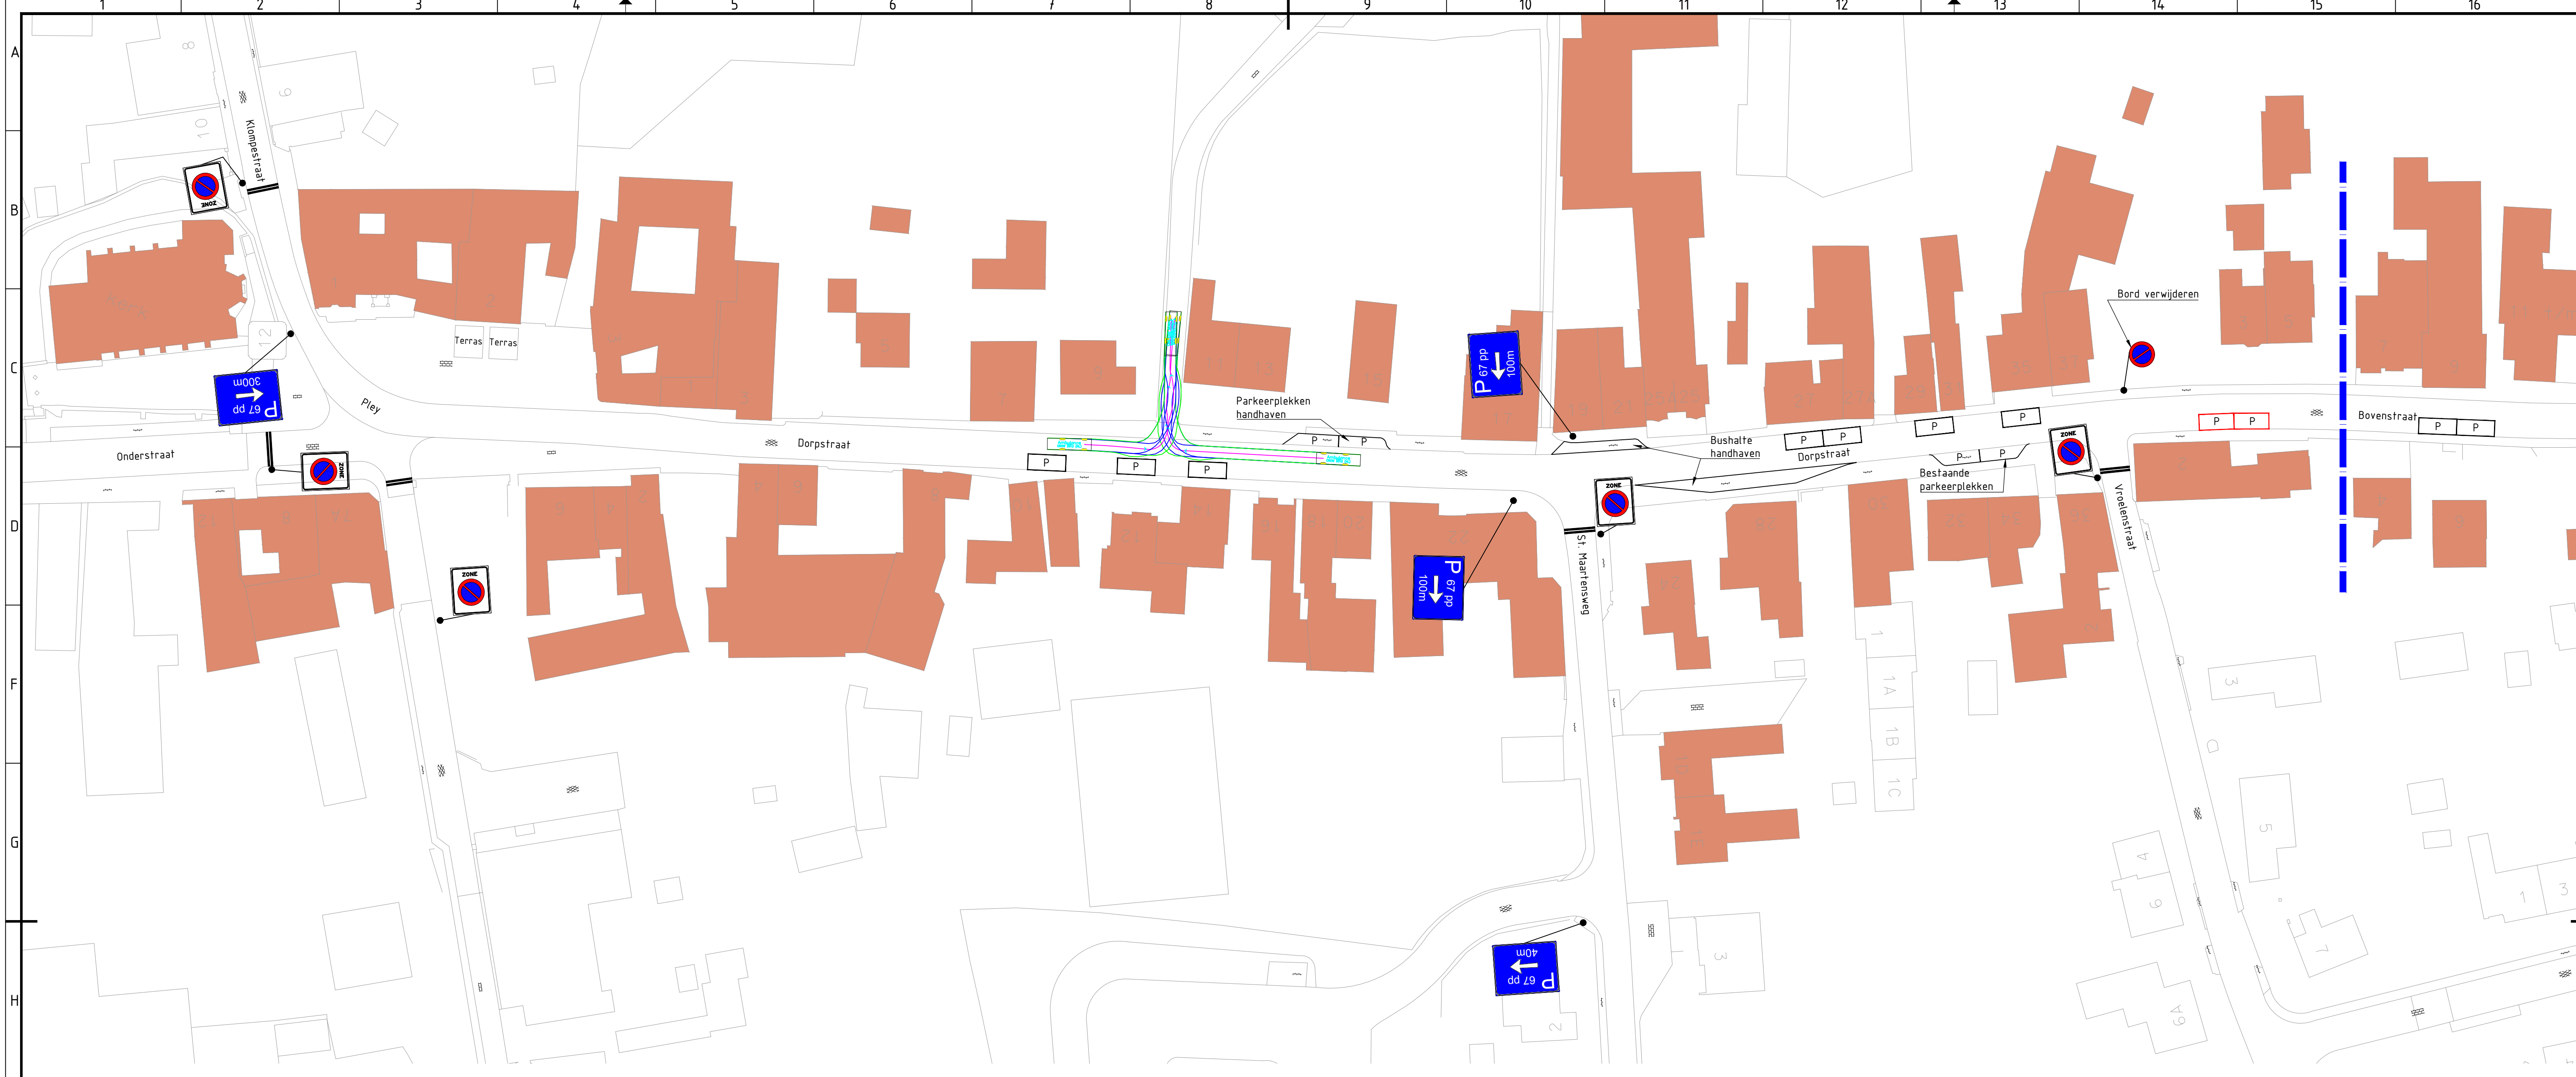
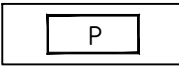


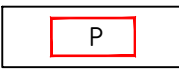

Legenda

-  Parkeervak
L = 6,00m
-  Parkeervak
L = 5,50m

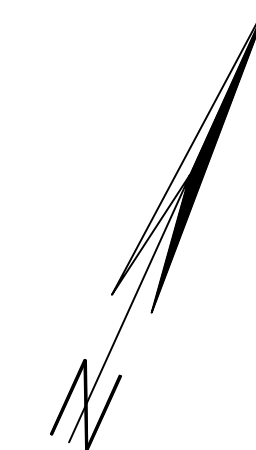

5.0	Diverse aanpassingen locaties/aantallen/afmetingen parkeervakken	F. Moors	A. Erhardt	A. Erhardt	18-01-2019
4.0	Parkeerplaats bord aangepast	F. Moors	A. Erhardt	A. Erhardt	18-10-2018
3.0	ED1-zb verplaatst, 4x parkeerplaats verwijderd, 3x nieuw bord P oentrum geplaatst	F. Moors	A. Erhardt	A. Erhardt	17-10-2018
2.0	Aanpassingen n.a.v. bewonersavond	F. Moors	A. Erhardt	A. Erhardt	07-09-2018
1.0	Eerste uitgave	F. Moors	A. Erhardt	A. Erhardt	17-09-2018
revisie omschrijving		getekend	gecontroleerd	akkoord	datum
opdrachtgever					
Gemeente Eijsden-Margraten					
project			 HaskoningDHV Nederland B.V. Transport & Planning		
Noorbeek					
omschrijving					
Situatie			documentstatus		
			Concept		
formaat	schaal	fase	bladnr.	van	projectnummer / tekeningnummer
A1	1:500	Schets	1	1	BF9592-100-100_001