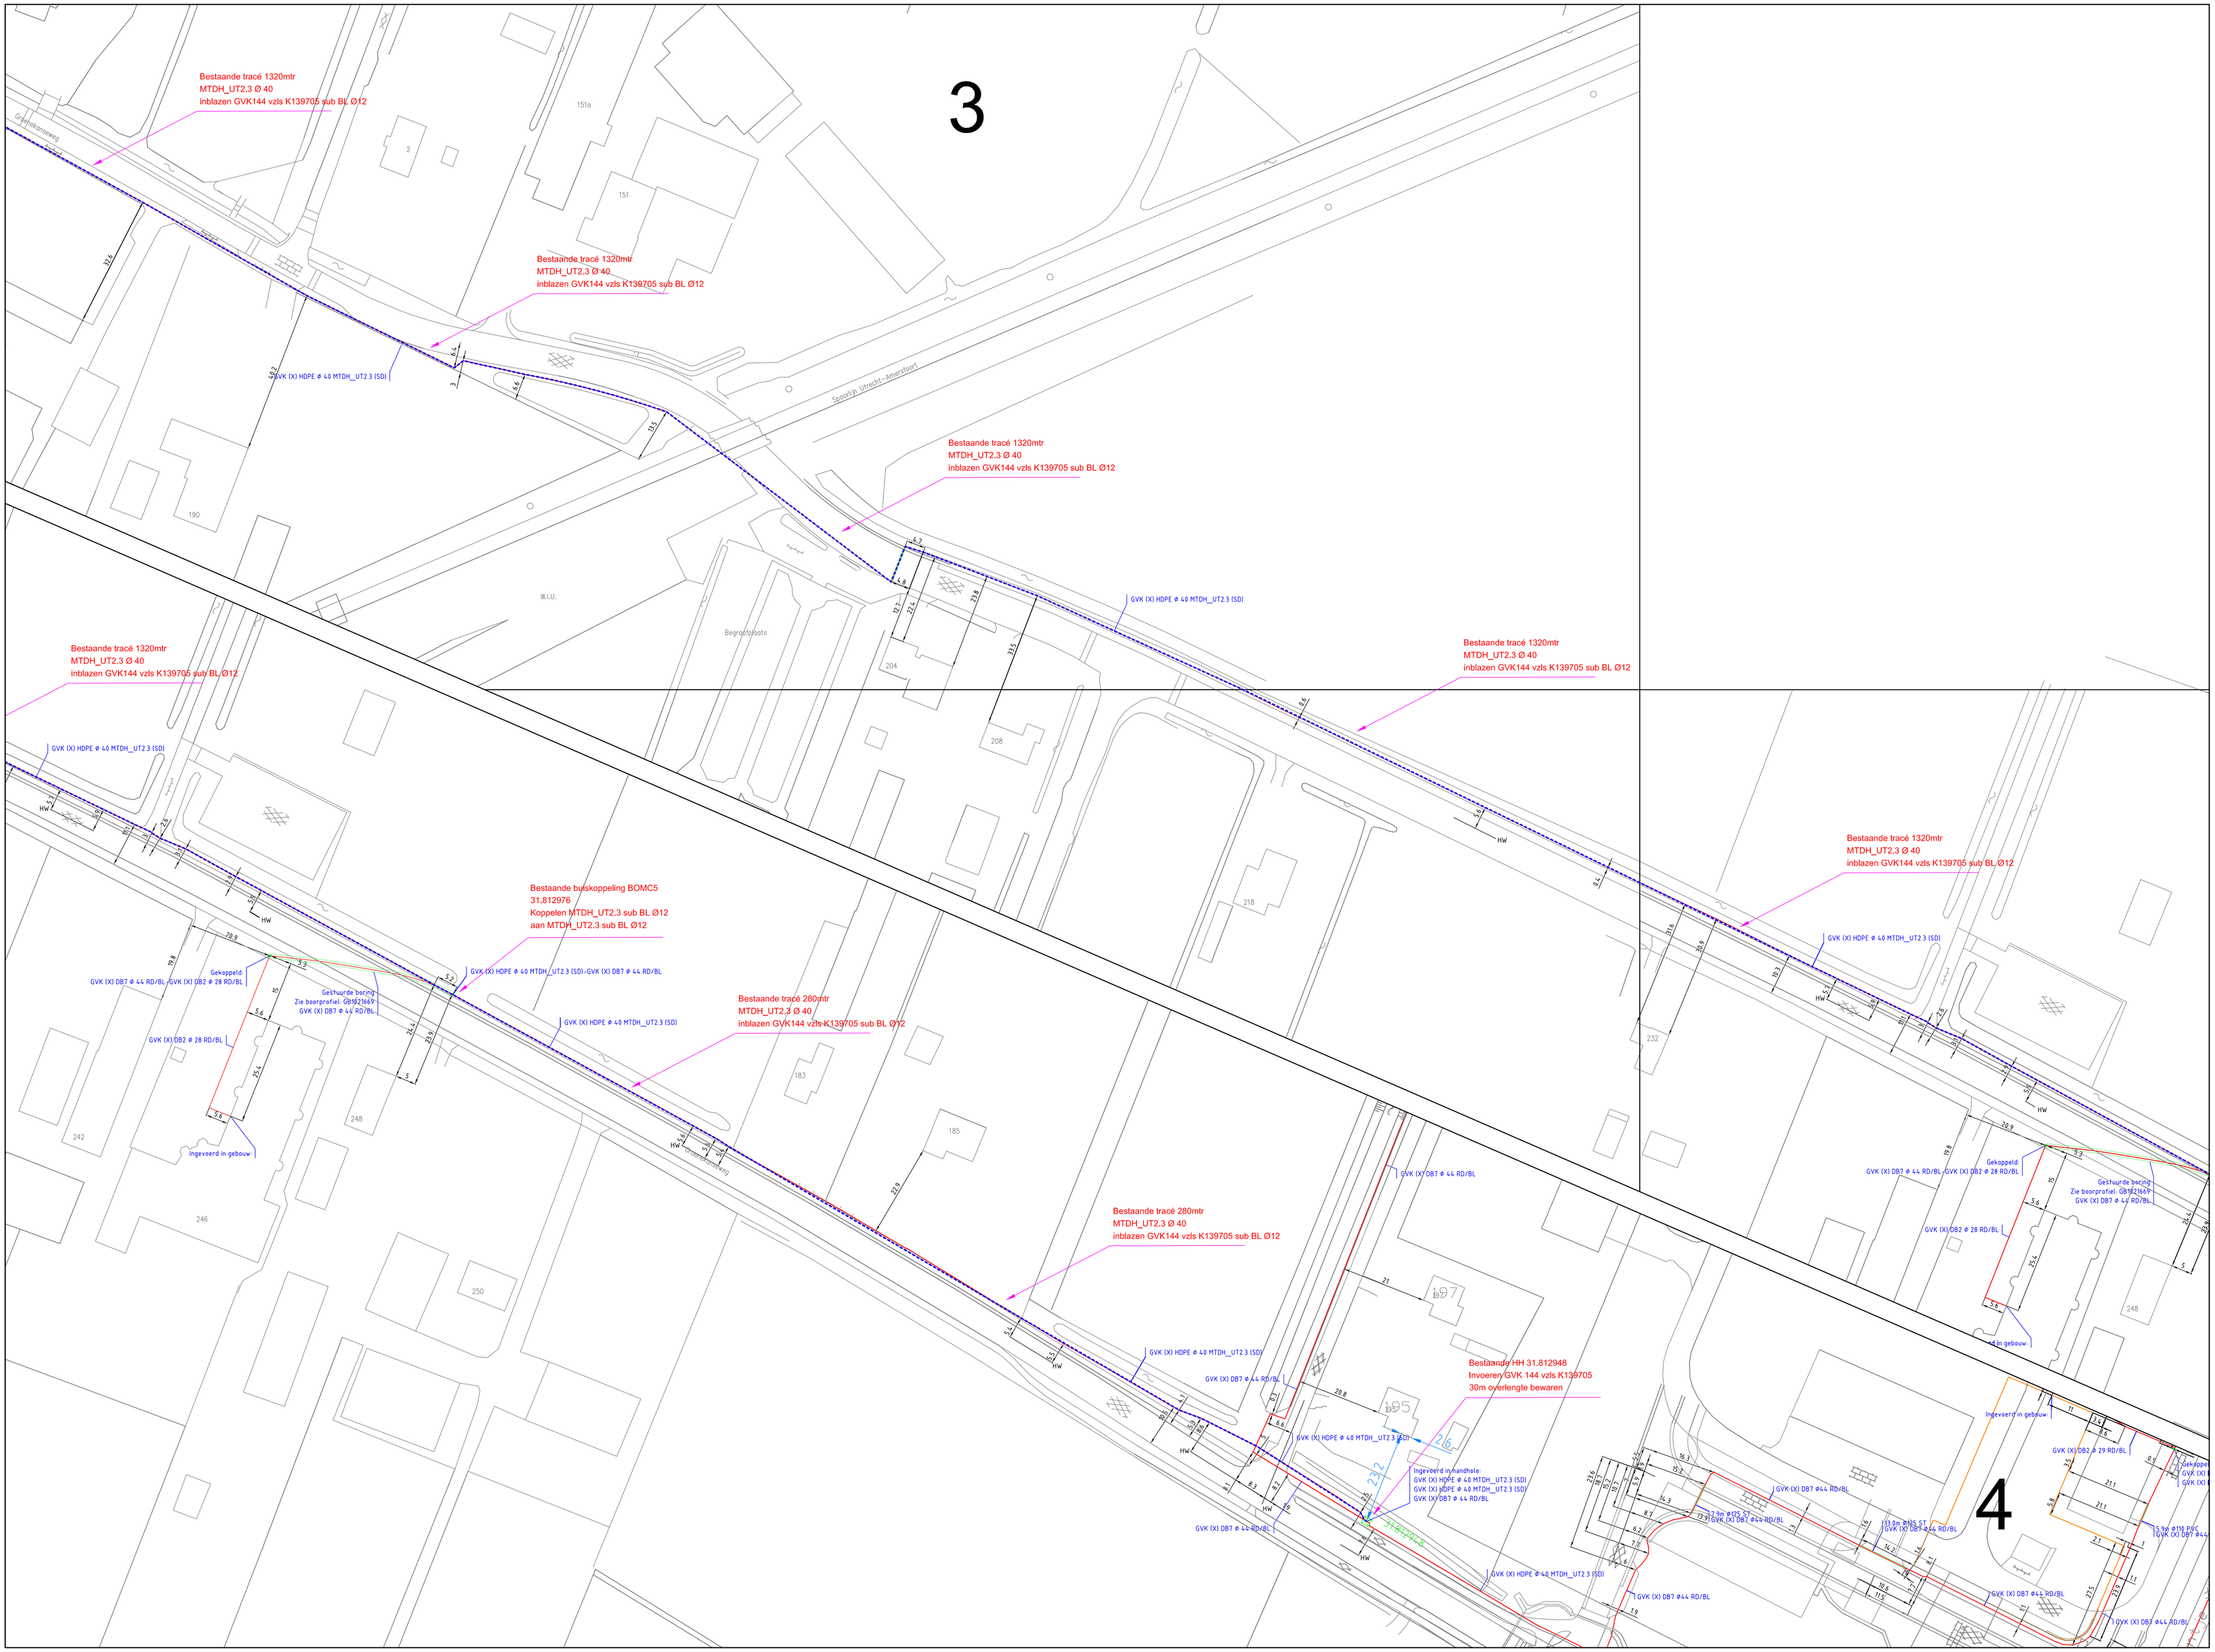

LEGENDA

- Te leggen trace
- Te blazen trace
- Te plaatsen Handhole
- Te maken Koppeling
- Te maken Penetrg / Geotuurde Boring
- Bestaande Penetrg / Geotuurde Boring
- Bestaand Tracé
- Bestaande Handhole
- Bestaande Koppeling

COP.00242.10.36

Eurofiber Nederland BV

Straat: Groenekanseweg te Groenekan
Upgrade backbone
HH 31.810066> HH 31.812948

Titel: Leg en blaastekening blad 2

Proj.nr.:	152846.001.001	Tekenend:	H. Arsjes
Volgnr.:	Blad 1 van 1	Gecontroleerd:	
Versie:	V01	Goedgekeurd:	
Schaal:	1 : 500	Datum:	05-03-2019

Gecontroleerd door:

Model:

Wijz.	Datum	Opmerking
A		
B		
C		
D		
E		