


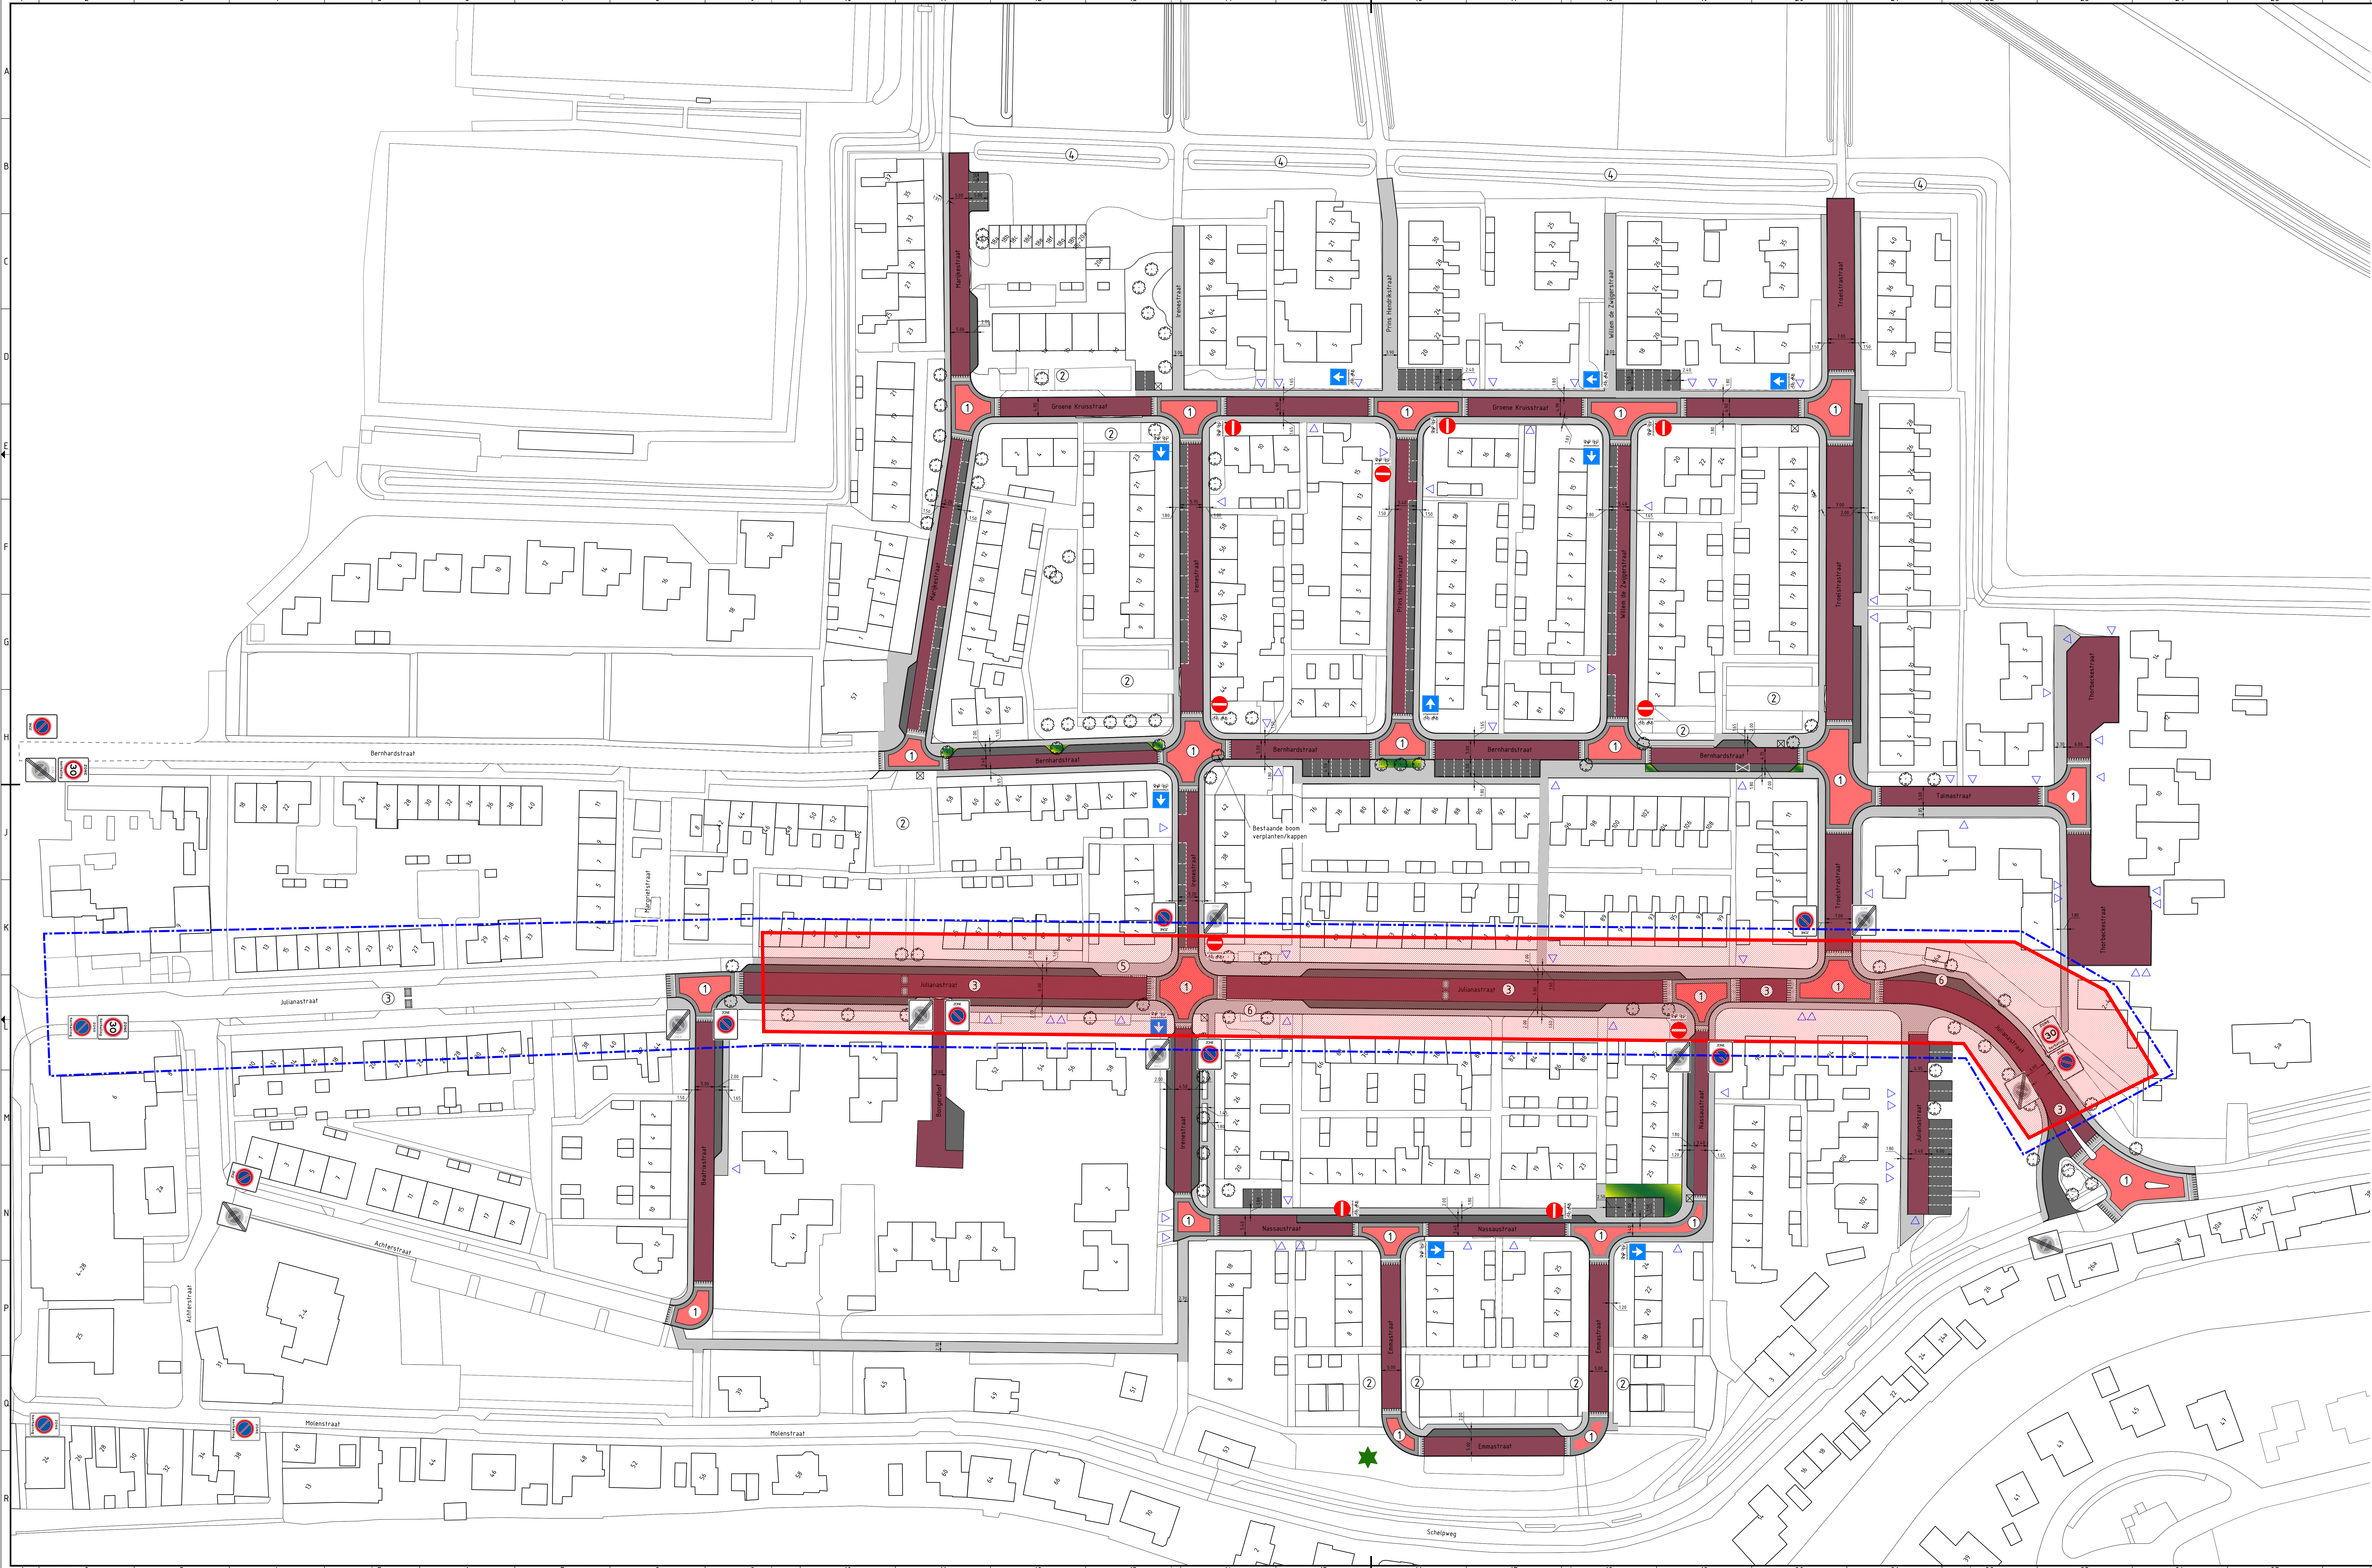

VERKLARING:

- 1 maatregel met nummer
- bestaande inrit
- bestaande boom
- kant verharding
- aanbrengen rijbaan betonstraatstenen keperverband, kleur heidemangan
- aanbrengen parkeervak betonstraatstenen eilebuisverband, kleur antraciet
- aanbrengen verkeersremmend plateau betonstraathsteden
- aanbrengen prefab busvriendelijke drempel
- aanbrengen trottoir, betontegetegels jalfsteenverband, kleur grijs
- te revitaliseren groenvak / nieuw groenvak

MAATREGELENLIJST:

- 1 aanbrengen verkeersremmende maatregel (fysiek plateau van betonstraatstenen)
- 2 behoud reeds nieuw aangelegde verharding
- 3 Julianastraat geheel 30 km/ur zone
- 4 verbreden watergang (afmetingen n.t.b.)
- 5 nieuwe lokale bushalte
- 6 behoud bushaven en bushalte
- instellen éénrichtingsverkeer
- nieuwe lokale speelvoorzieningen
- nieuwe ondergrondse container (restafval)

OPMERKINGEN:
Halen in meters, tenzij anders vermeld
Peilmaten in meters t.o.v. NAP

0 5 10 15 20m

D-3	09-02-2018	Definitief versie 3	K. Reijnders
D-2	23-01-2018	Definitief versie 2	K. Reijnders
D-1	14-12-2017	Definitief versie 1	K. Reijnders
C-1	20-11-2017	Concept versie 1	K. Reijnders

Opdrachtgever	Gemeente Strijen	Tekeningnummer	17105000-VO-1
Project	Rioolvervang Oranjewijk te Strijen	Tekeningnaam	17105000-VO-1
Ontwerper	Presentatietekening	Tekeningnummer	17105000-VO-1
Gekend door	K. Reijnders	Projectnummer	17105000
Gedownload door	N. Goud	Datum	09-02-2018
		Formaat	A0 (841x1189)
		Staat	Definitief-3
		Schaal	1:500

4EO INFRA B.V.
Gedownload door: K. Reijnders
E-mail: k.reijnders@4eo.nl
T: 0180 340 340
F: 0180 340 370
W: www.4eo.nl