


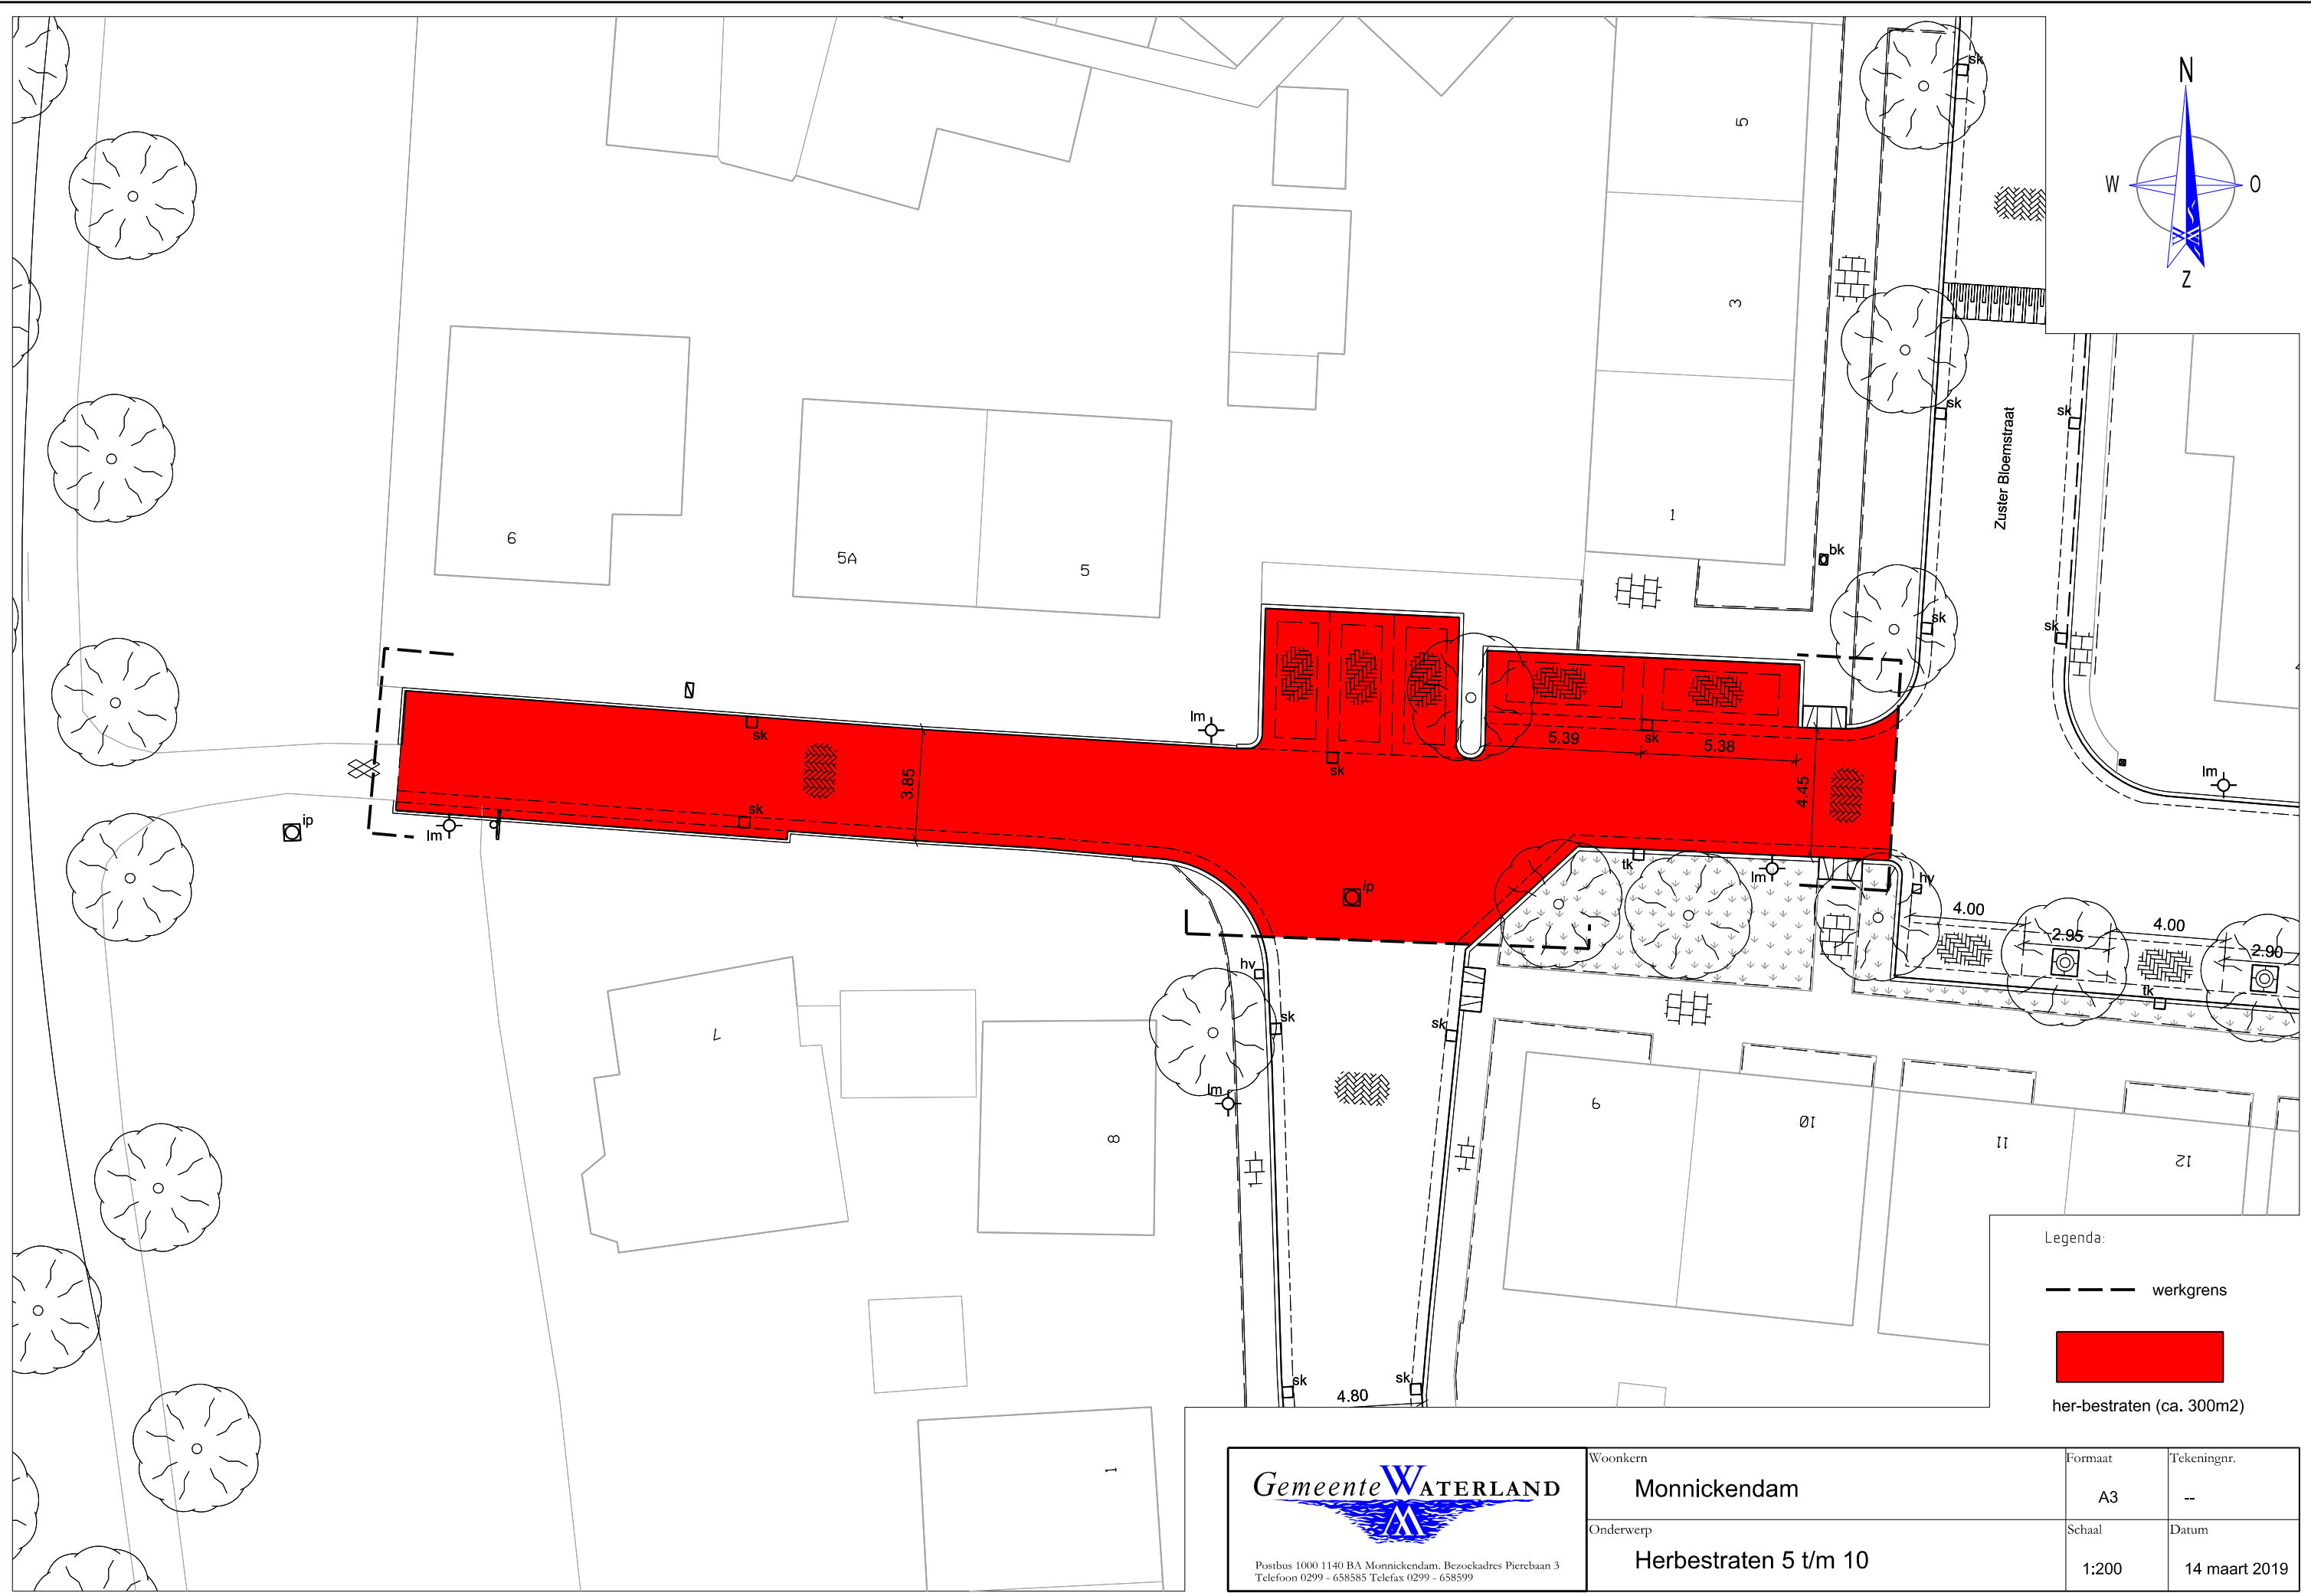

Legenda:

--- werkgrens

 her-bestraten (ca. 300m2)

Gemeente WATERLAND

Postbus 1000 1140 BA Monnickendam. Bezoekadres Pierebaan 3
Telefoon 0299 - 658585 Telefax 0299 - 658599

Woonkern	Monnickendam		Formaat	A3	Tekeningnr.	--
Onderwerp	Herbestraten 5 t/m 10		Schaal	1:200	Datum	14 maart 2019