


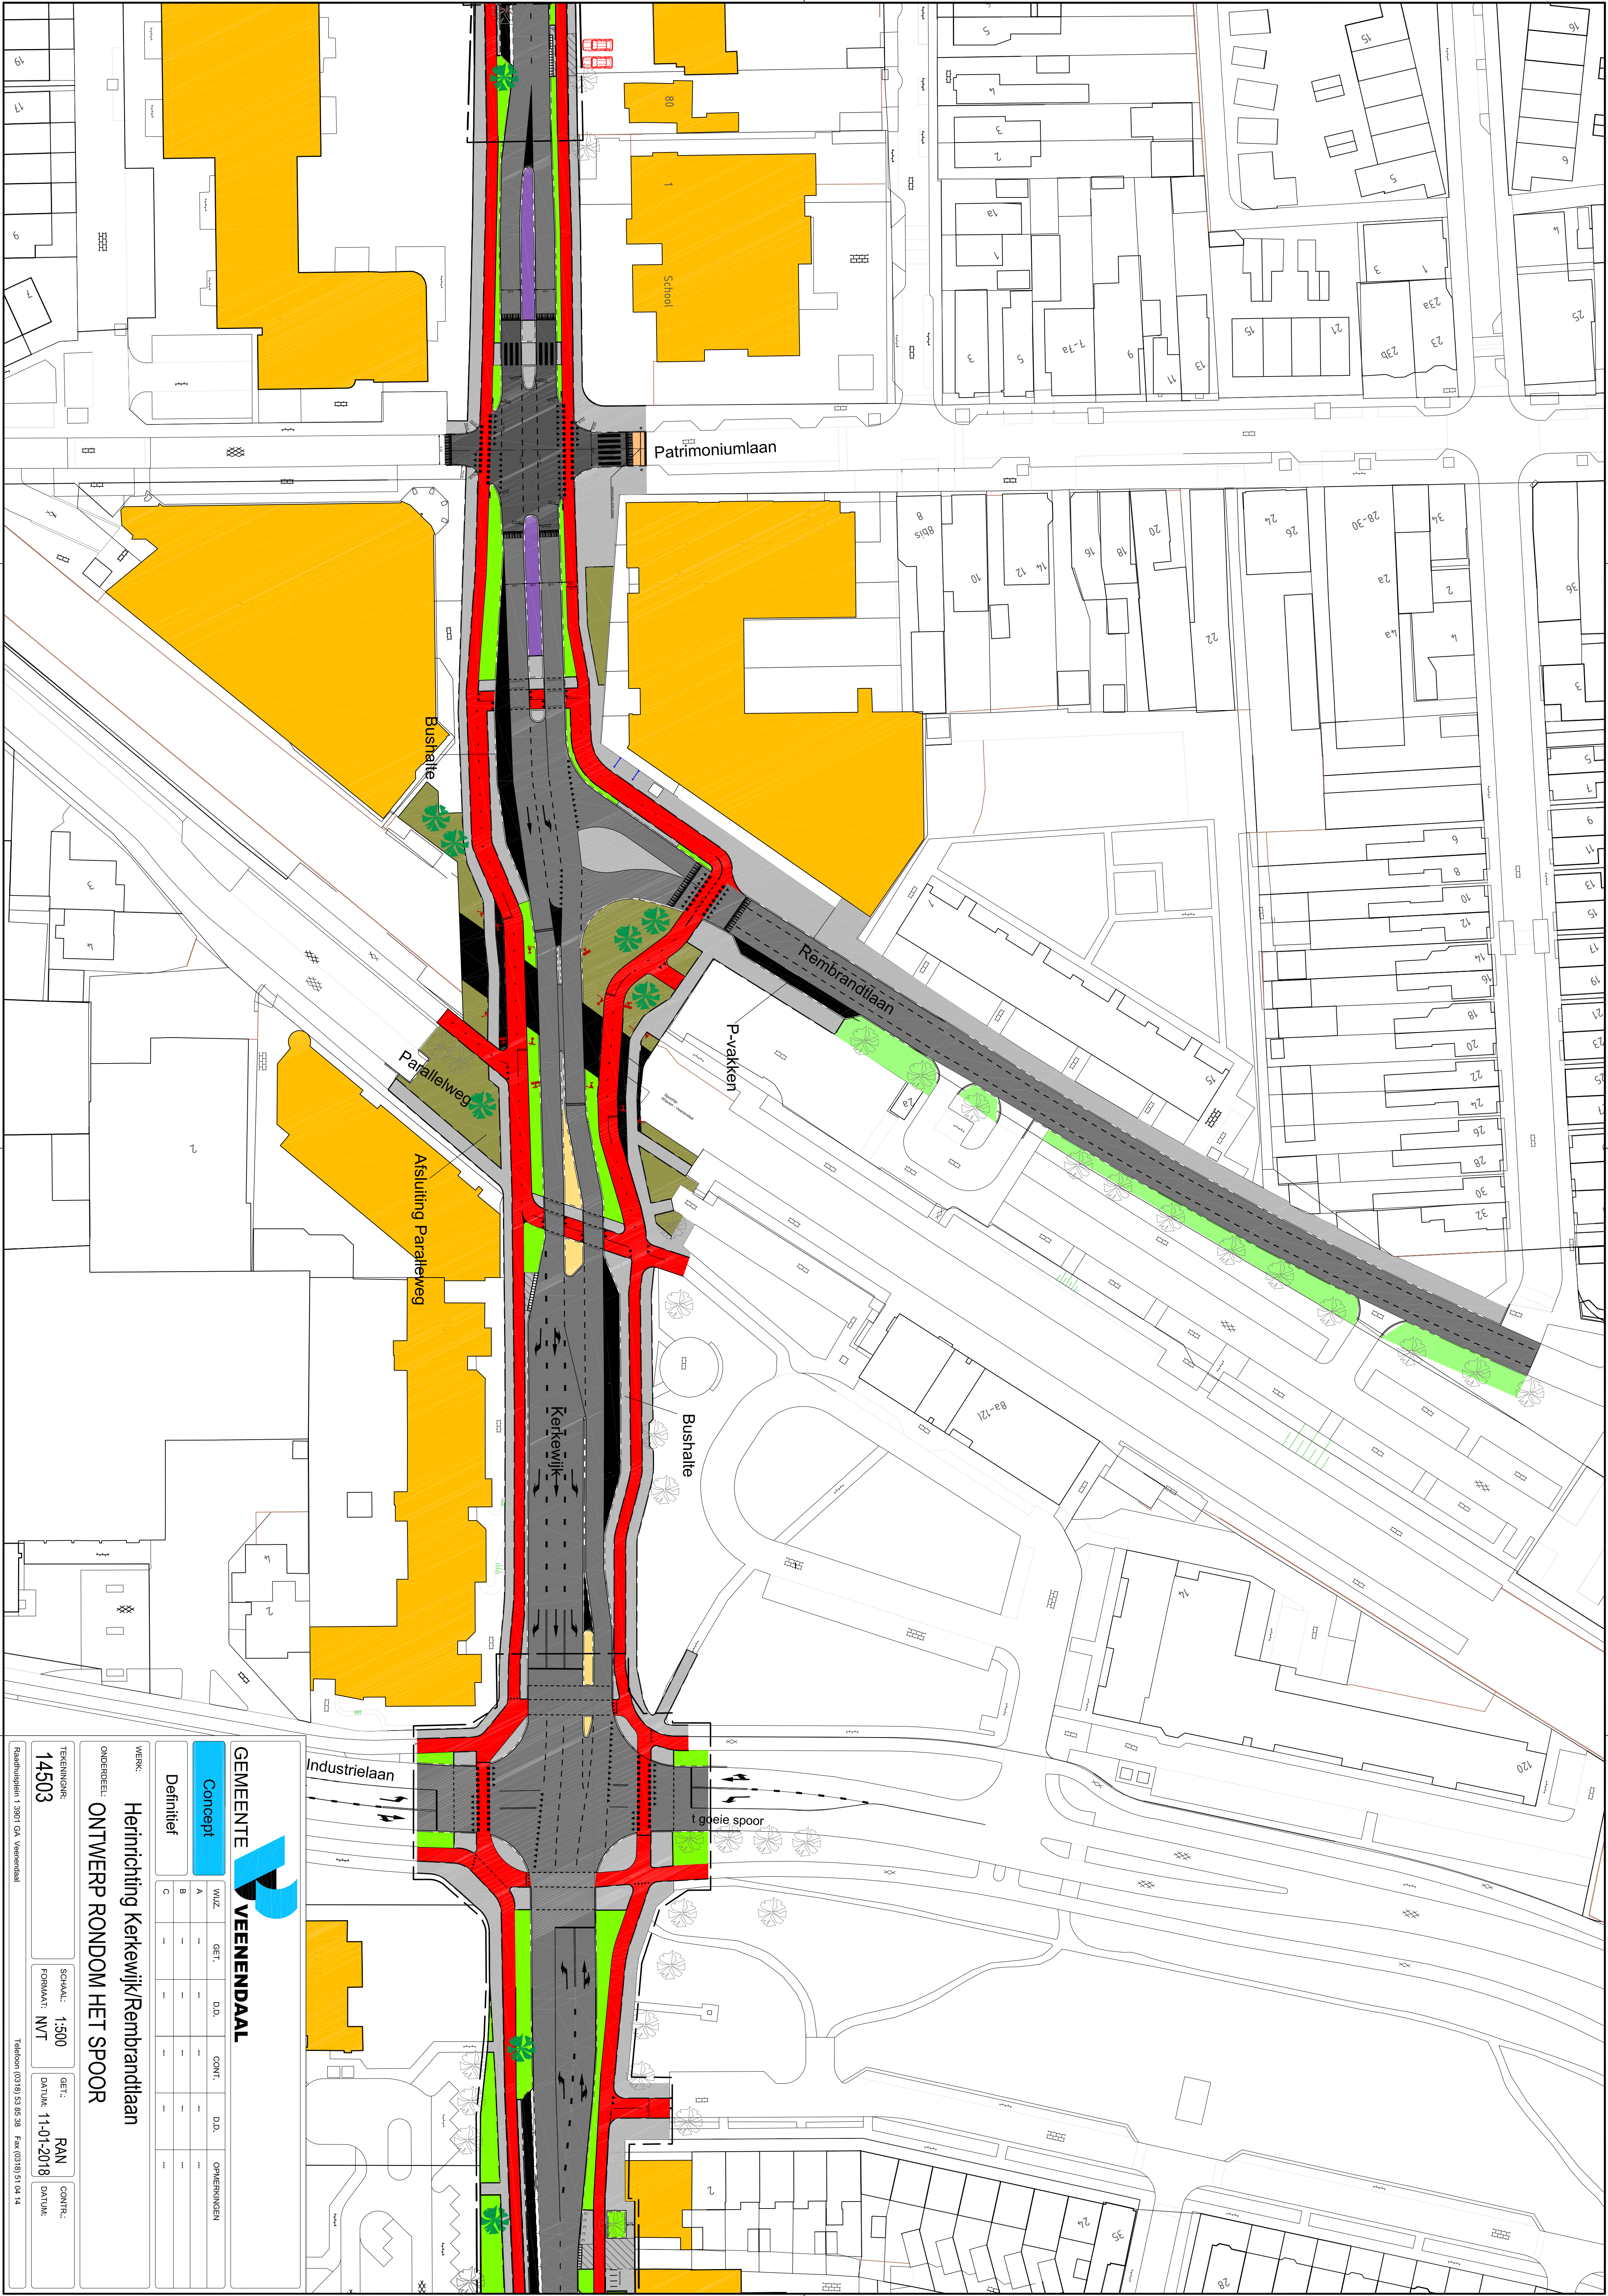



GEMEENTE

VEENDAALE

Concept

Definitief

WVLZ.	GET.	D.D.	CONT.	D.D.	OPMERKINGEN
A	---	---	---	---	---
B	---	---	---	---	---
C	---	---	---	---	---

WERK:

ONDERZOEK:

Herinrichting Kerkewijk Rembrandilaan

ONTWERP RONDOM HET SPOOR

TEKENINGNR:

14503

SCHAAL:

1:500

FORMAT:

NVT

GET:

RAN

CONTR:

DATUM:

11-01-2018

TELEFON:

13801 GA Veendam

TELEFON:

(0318) 53 95 38

FAX:

(0318) 51 04 14