



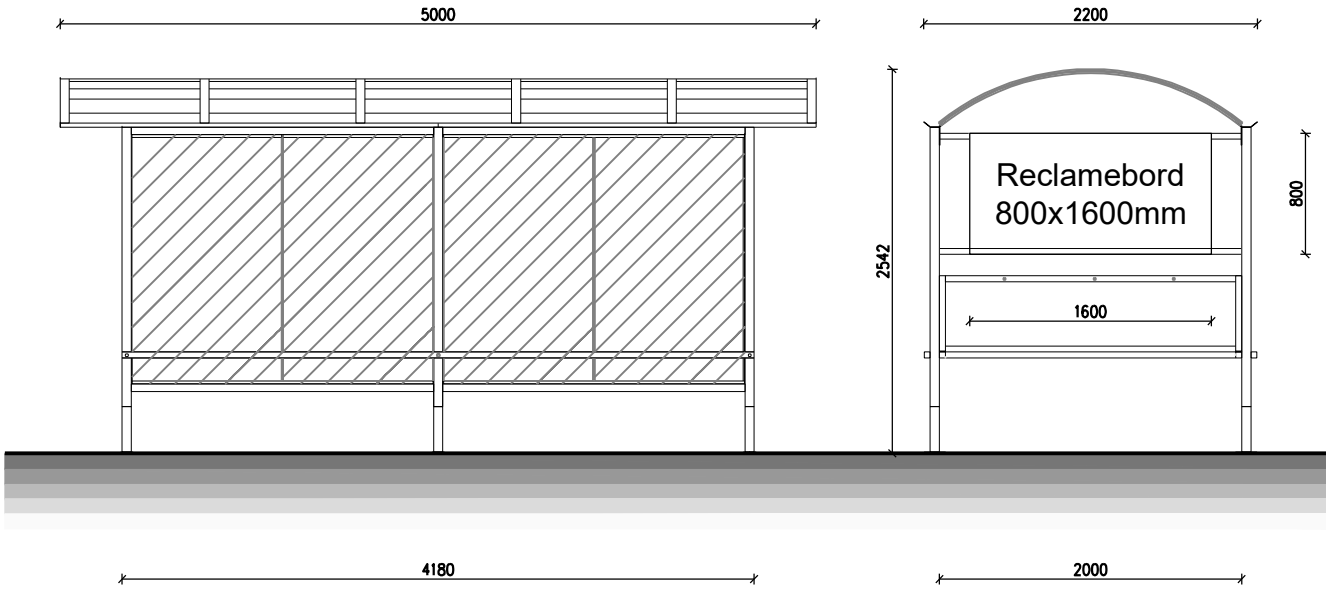

ZB-stalling
schaal 1:50

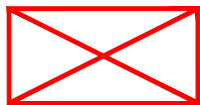

positie ZB-stalling



voorbeeld opvang
(incl reclame paneel)



opdrachtgever	Vomar Voordeelmarkt b.v.
project	Centrumoevers 2, Roelofarendsveen
filiaalnummer	25.129
fase	Omgevingsvergunning; gebruik openbare ruimte
onderwerp	Situatie



projectnummer
25.129

Kleveringweg 4
2616 LZ Delft
T. 015 - 31 00 190
F. 015 - 31 00 260

datum
4 januari 2018

wijziging
-

getekend
JS

gecontroleerd
-

schaal
1:500 / 1:20

formaat
A2

tekeningnummer
RA10