


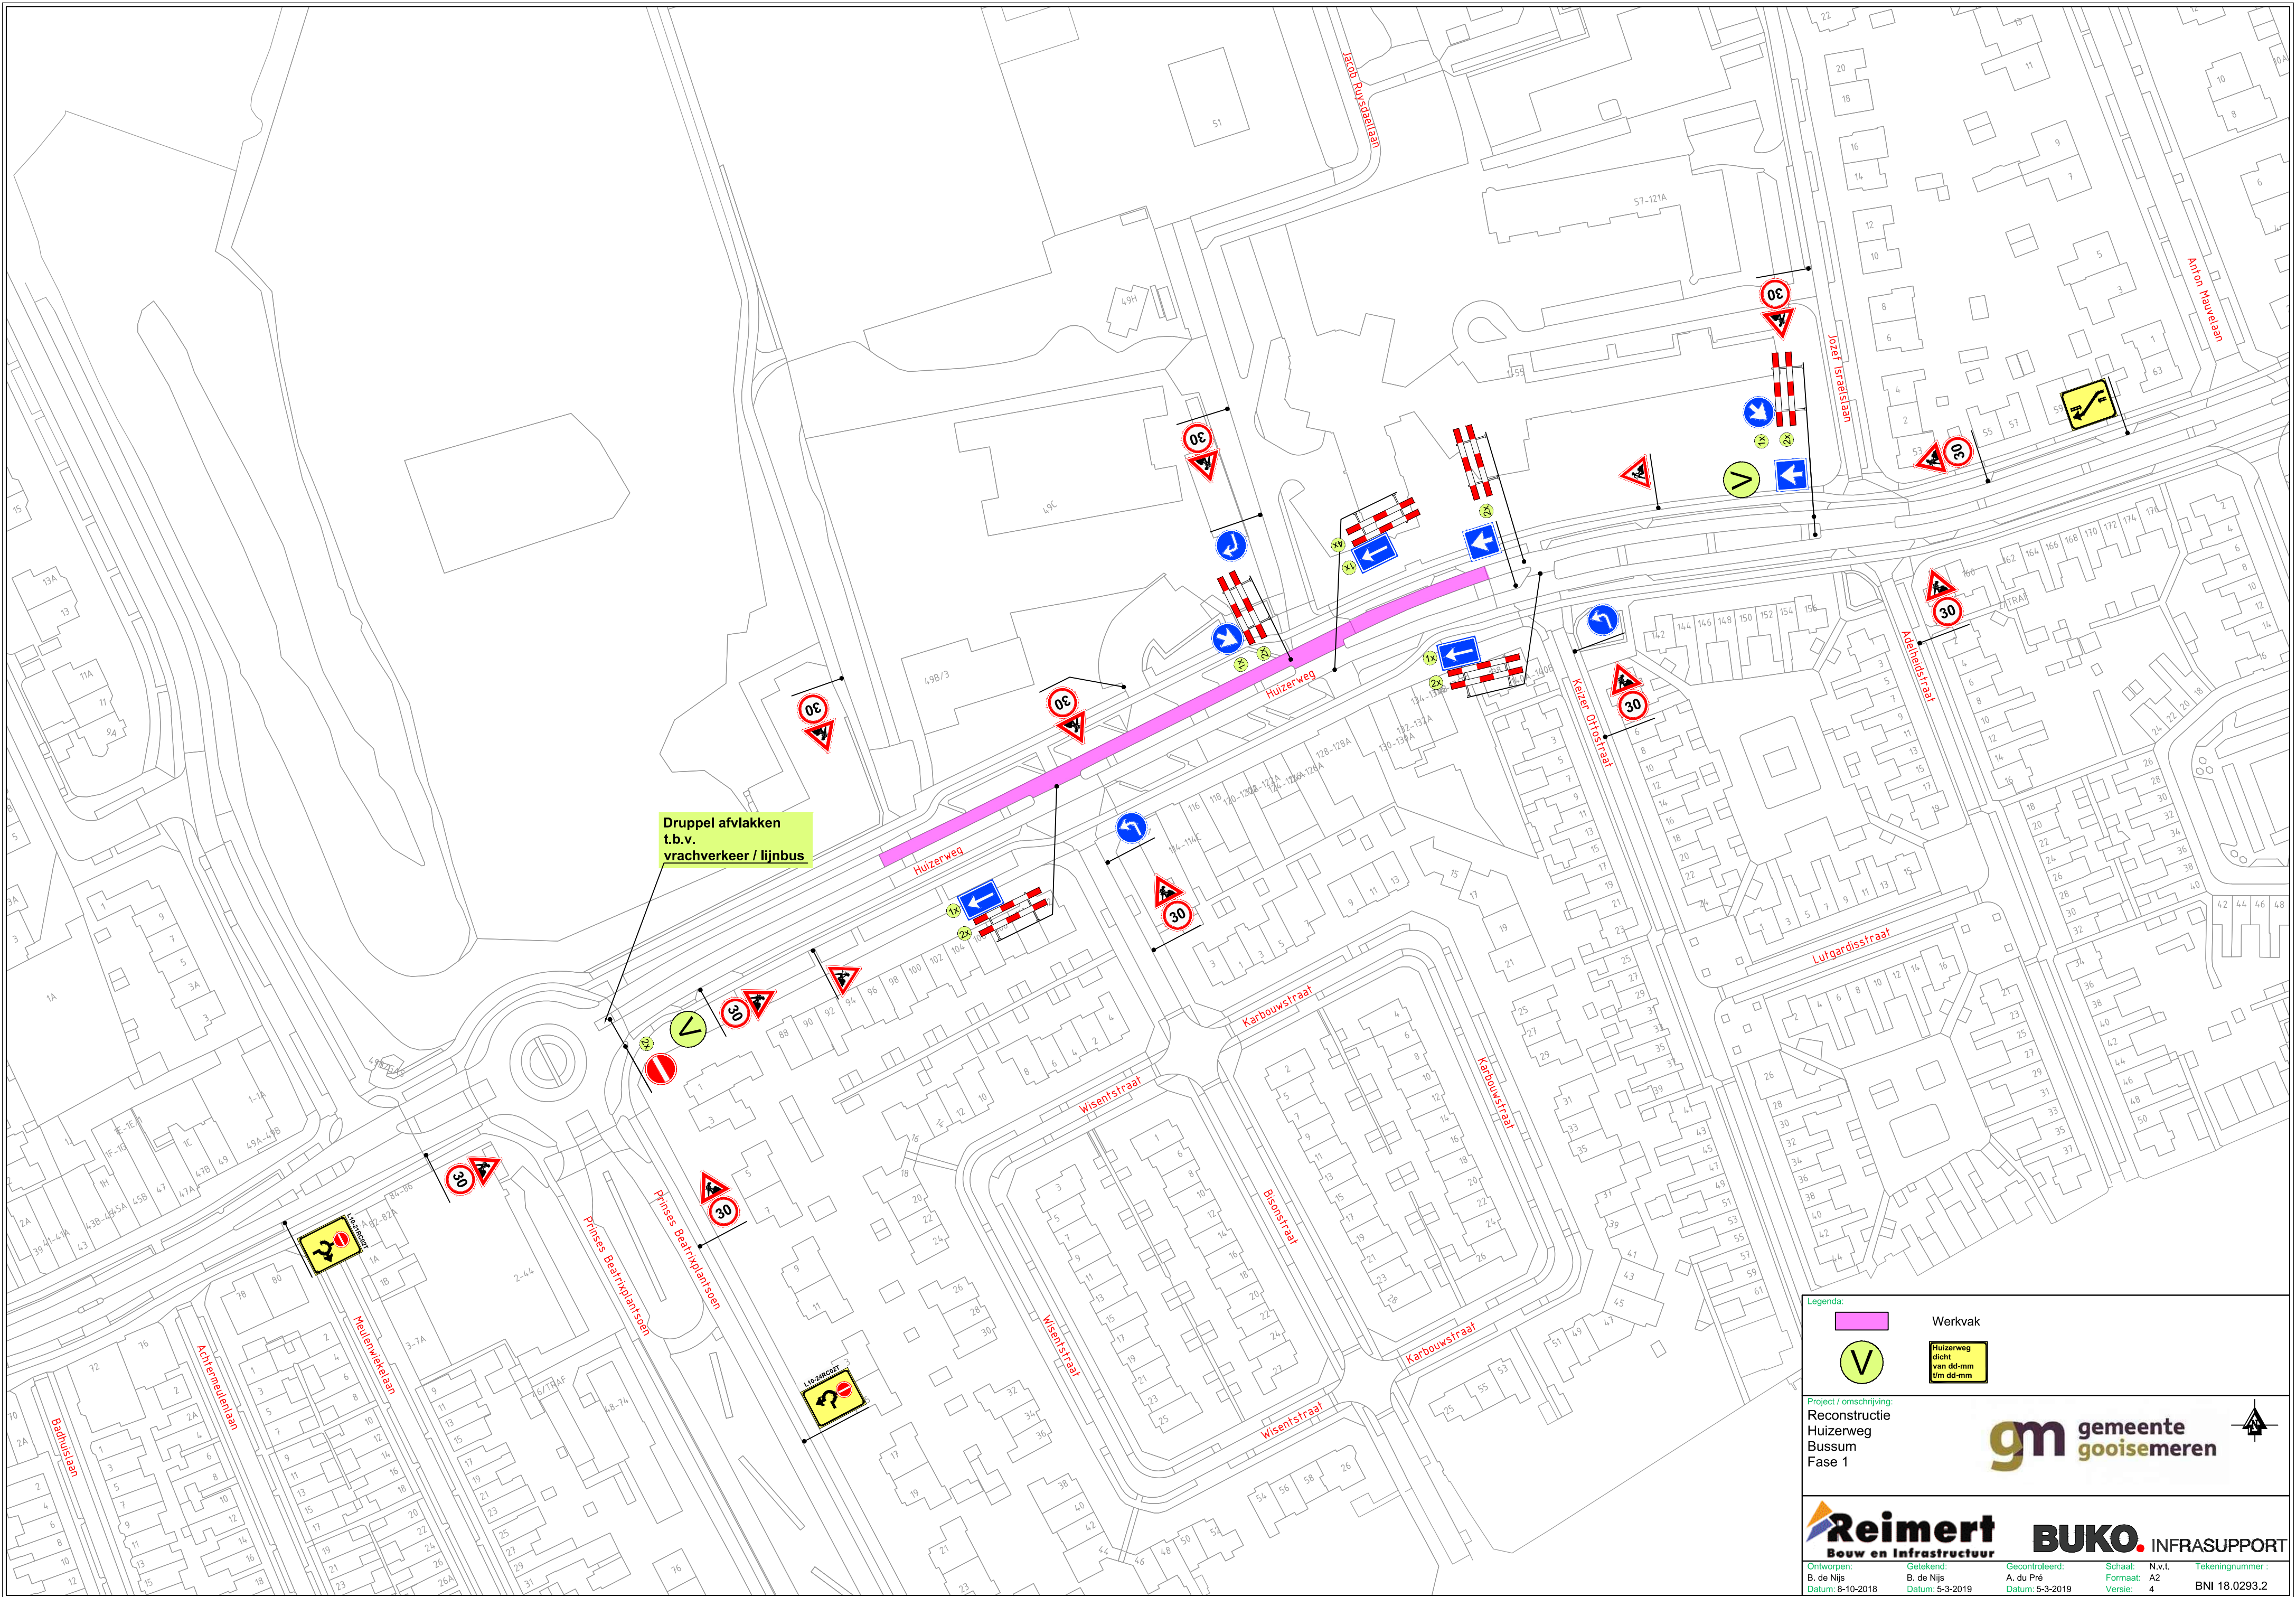

Druppel afvlakken  
t.b.v.  
vrachverkeer / lijnbus

Legenda:

- Werkvak
- Huizerweg  
dicht  
van dd-mm  
t/m dd-mm

Project / omschrijving:  
Reconstructie  
Huizerweg  
Bussum  
Fase 1

**gm gemeente gooisemeren**

**Reimert** Bouw en Infrastructuur

**BUKO** INFRASUPPORT

|                                              |                                            |                                                |                                      |             |                                  |
|----------------------------------------------|--------------------------------------------|------------------------------------------------|--------------------------------------|-------------|----------------------------------|
| Ontworpen:<br>B. de Nijs<br>Datum: 8-10-2018 | Getekend:<br>B. de Nijs<br>Datum: 5-3-2019 | Gecontroleerd:<br>A. du Pré<br>Datum: 5-3-2019 | Schaal:<br>Formaat:<br>Versie:<br>A2 | N.v.t.<br>4 | Tekeningnummer:<br>BNI 18.0293.2 |
|----------------------------------------------|--------------------------------------------|------------------------------------------------|--------------------------------------|-------------|----------------------------------|