


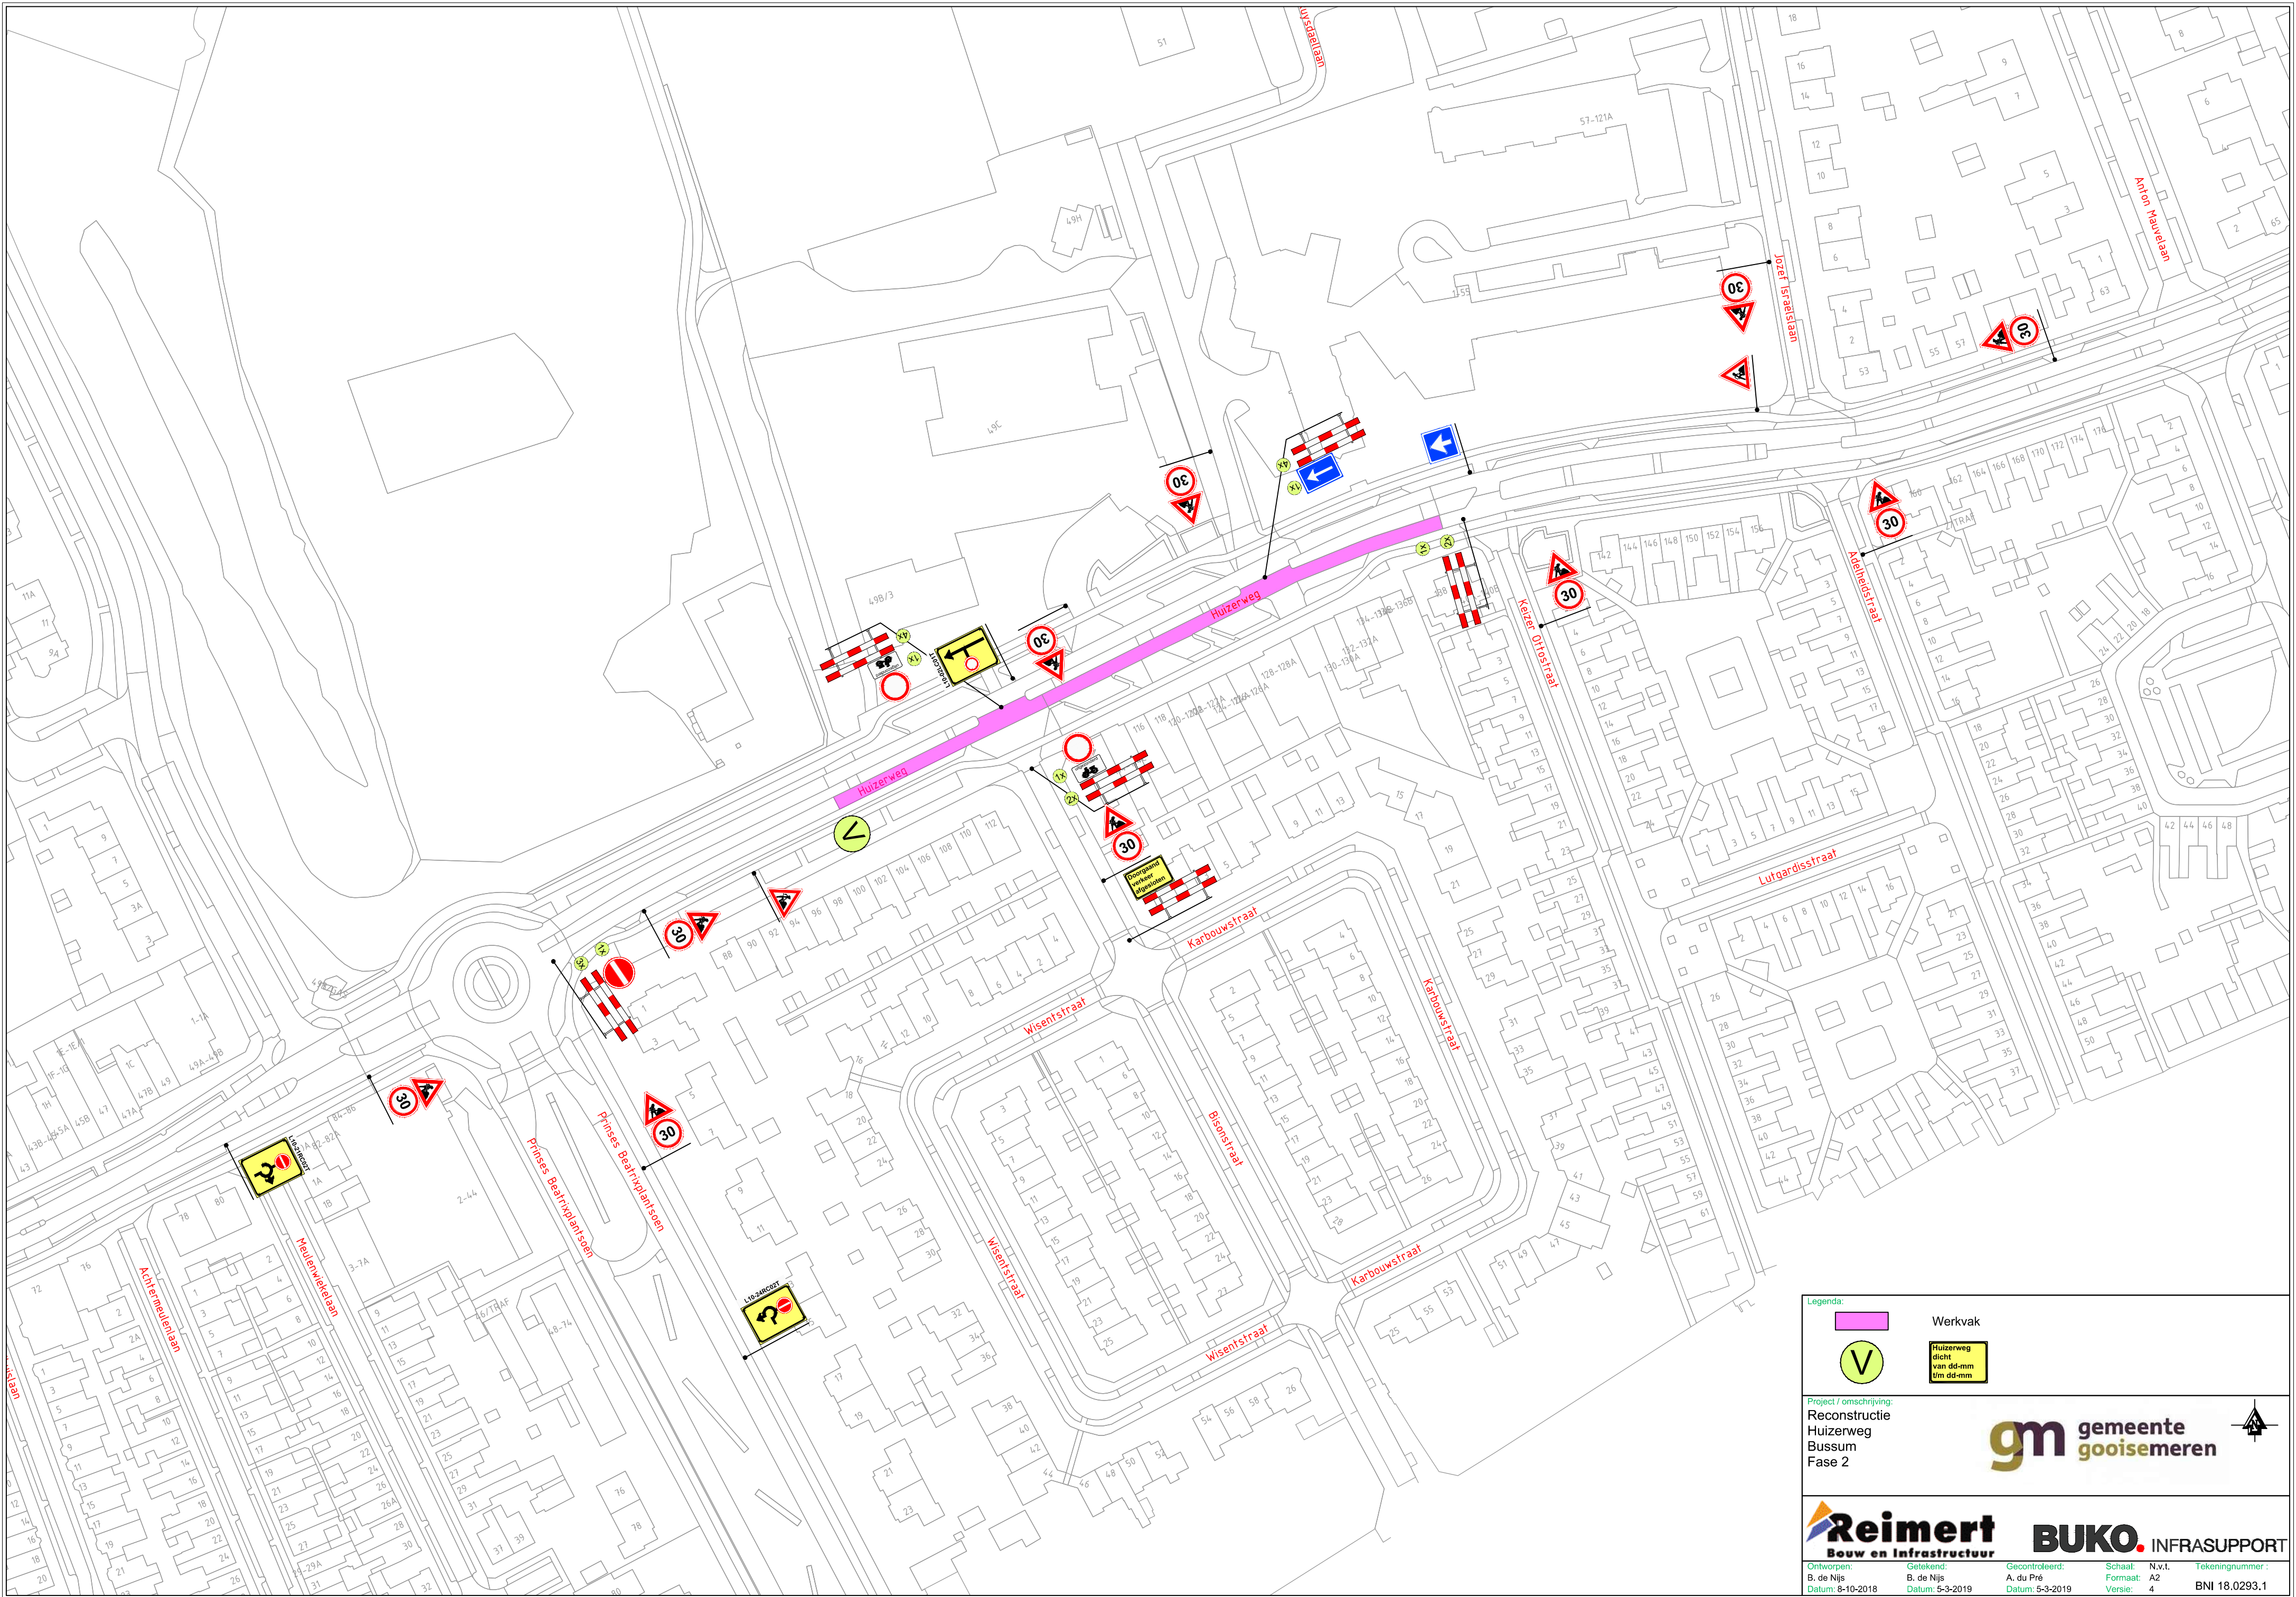

Legenda:

Werkvak

Huizerweg
dicht
van dd-mm
t/m dd-mm

Project / omschrijving:
Reconstructie
Huizerweg
Bussum
Fase 2

 **gemeente
goossemeren**



**Reimert**
Bouw en Infrastructuur

**BUKO**. INFRASUPPORT

Ontworpen:
B. de Nijs
Datum: 8-10-2018

Getekend:
B. de Nijs
Datum: 5-3-2019

Gecontroleerd:
A. du Pré
Datum: 5-3-2019

Schaal:
Formaat:
Versie:
A2
4

N.v.t.
A2

Tekeningnummer:
BNI 18.0293.1