
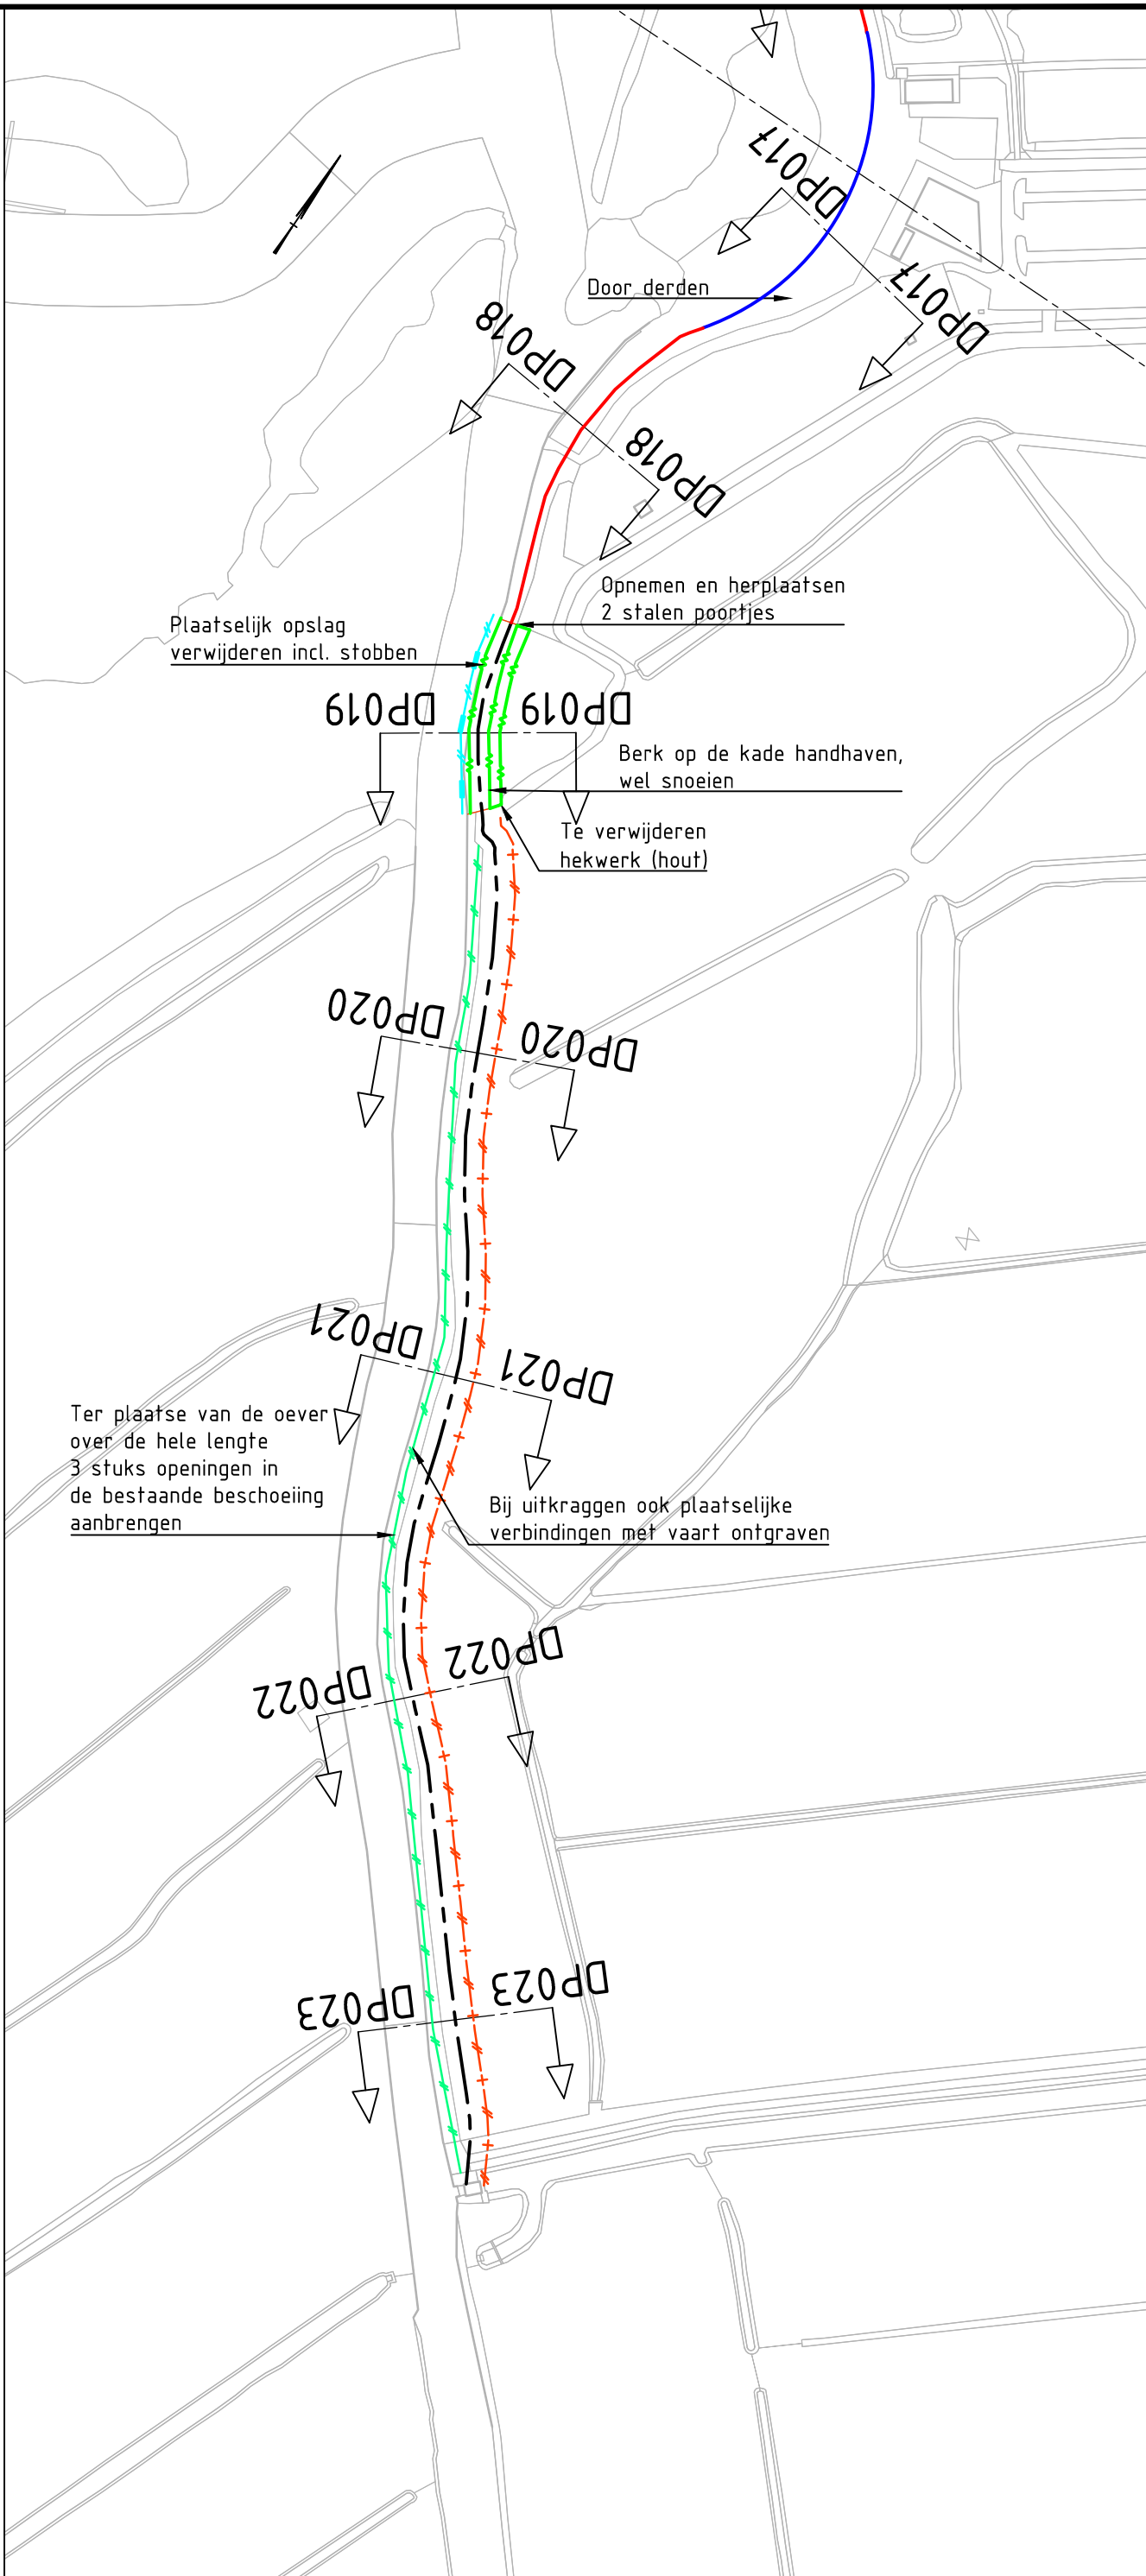


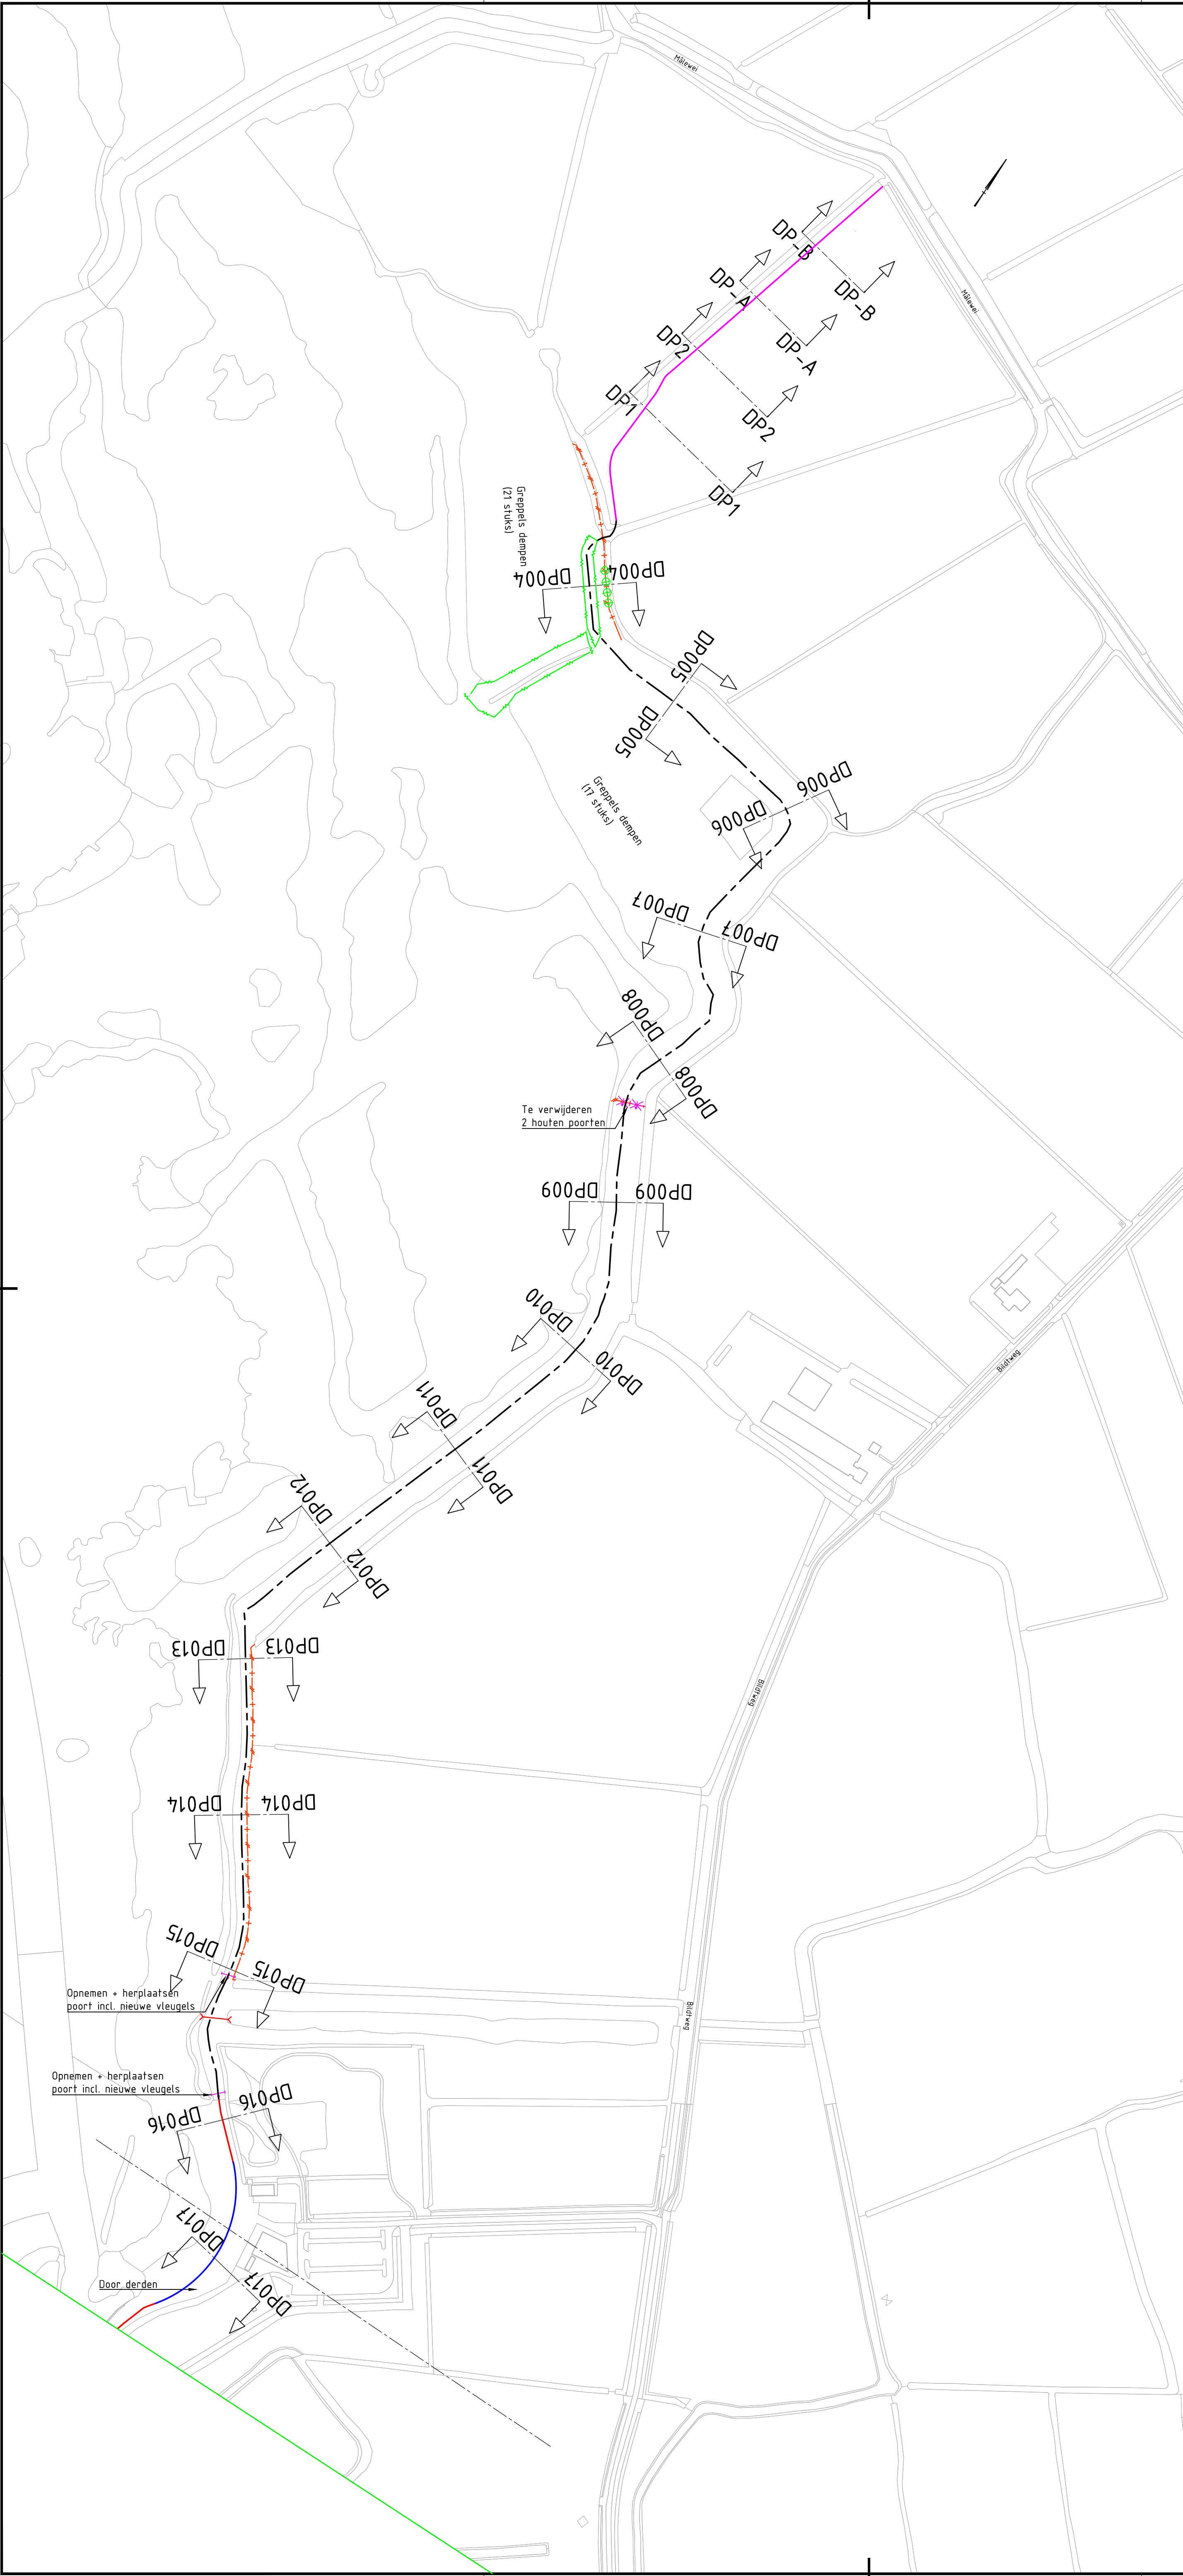

Verklaring:

- Ontgraven
- Te verwijderen afrastering (palen+gaas)
- Te verwijderen hekwerk
- Te verwijderen begroeiing (incl. stobben)
- Te verwijderen beschoeiing
- Rietoever uitkraggen, diep 0,50m
- Tracé kadedeel hoge grond
- Tracé kade
- Tracé kade door derden
- Tracé kadedeel hoge grond door derden

- Afzetten Elzen (onderhoud)
- Te verwijderen poort
- Opnemen + herplaatsen poort incl. nieuwe vleugels

Voor nieuwe situatie zie tekening 437340-S-3-0001
Voor de overzichtstekening zie tekening 437340-O-3-0001
Voor dwarsprofielen zie tekening 437340-DP-3-0101 t/m 0103
Maten in meters tenzij anders aangegeven
Hoogtematen in meters t.o.v. N.A.P.

		20	40	60	80m
D2	11-03-2019	DEFINITIEF			A.F.
D1	25-02-2019	DIVERSEN			A.F.
D0	22-01-2019	DEFINITIEF			A.F.
C0	15-01-2019	CONCEPT			A.F.
Nr	Datum	Wijziging			Tek

Oprachtgever

Wetterskip Fryslân

Projectomschrijving

Kadeverbetering de Leijen Oost - It Bild

Tekeningomschrijving

Bestekstekening

Opruimwerkzaamhedetekening

Tekeningnummer

437340-OW-3-0001

Tekenaar

A. Foks

Projectleider

C.M. Kramer

Status

DEFINITIEF

www.anteagroup.nl

Schaal

1:2000

Formaat

A1

Blad in bladen

1 IN 1

Wijz. nr.

D2