
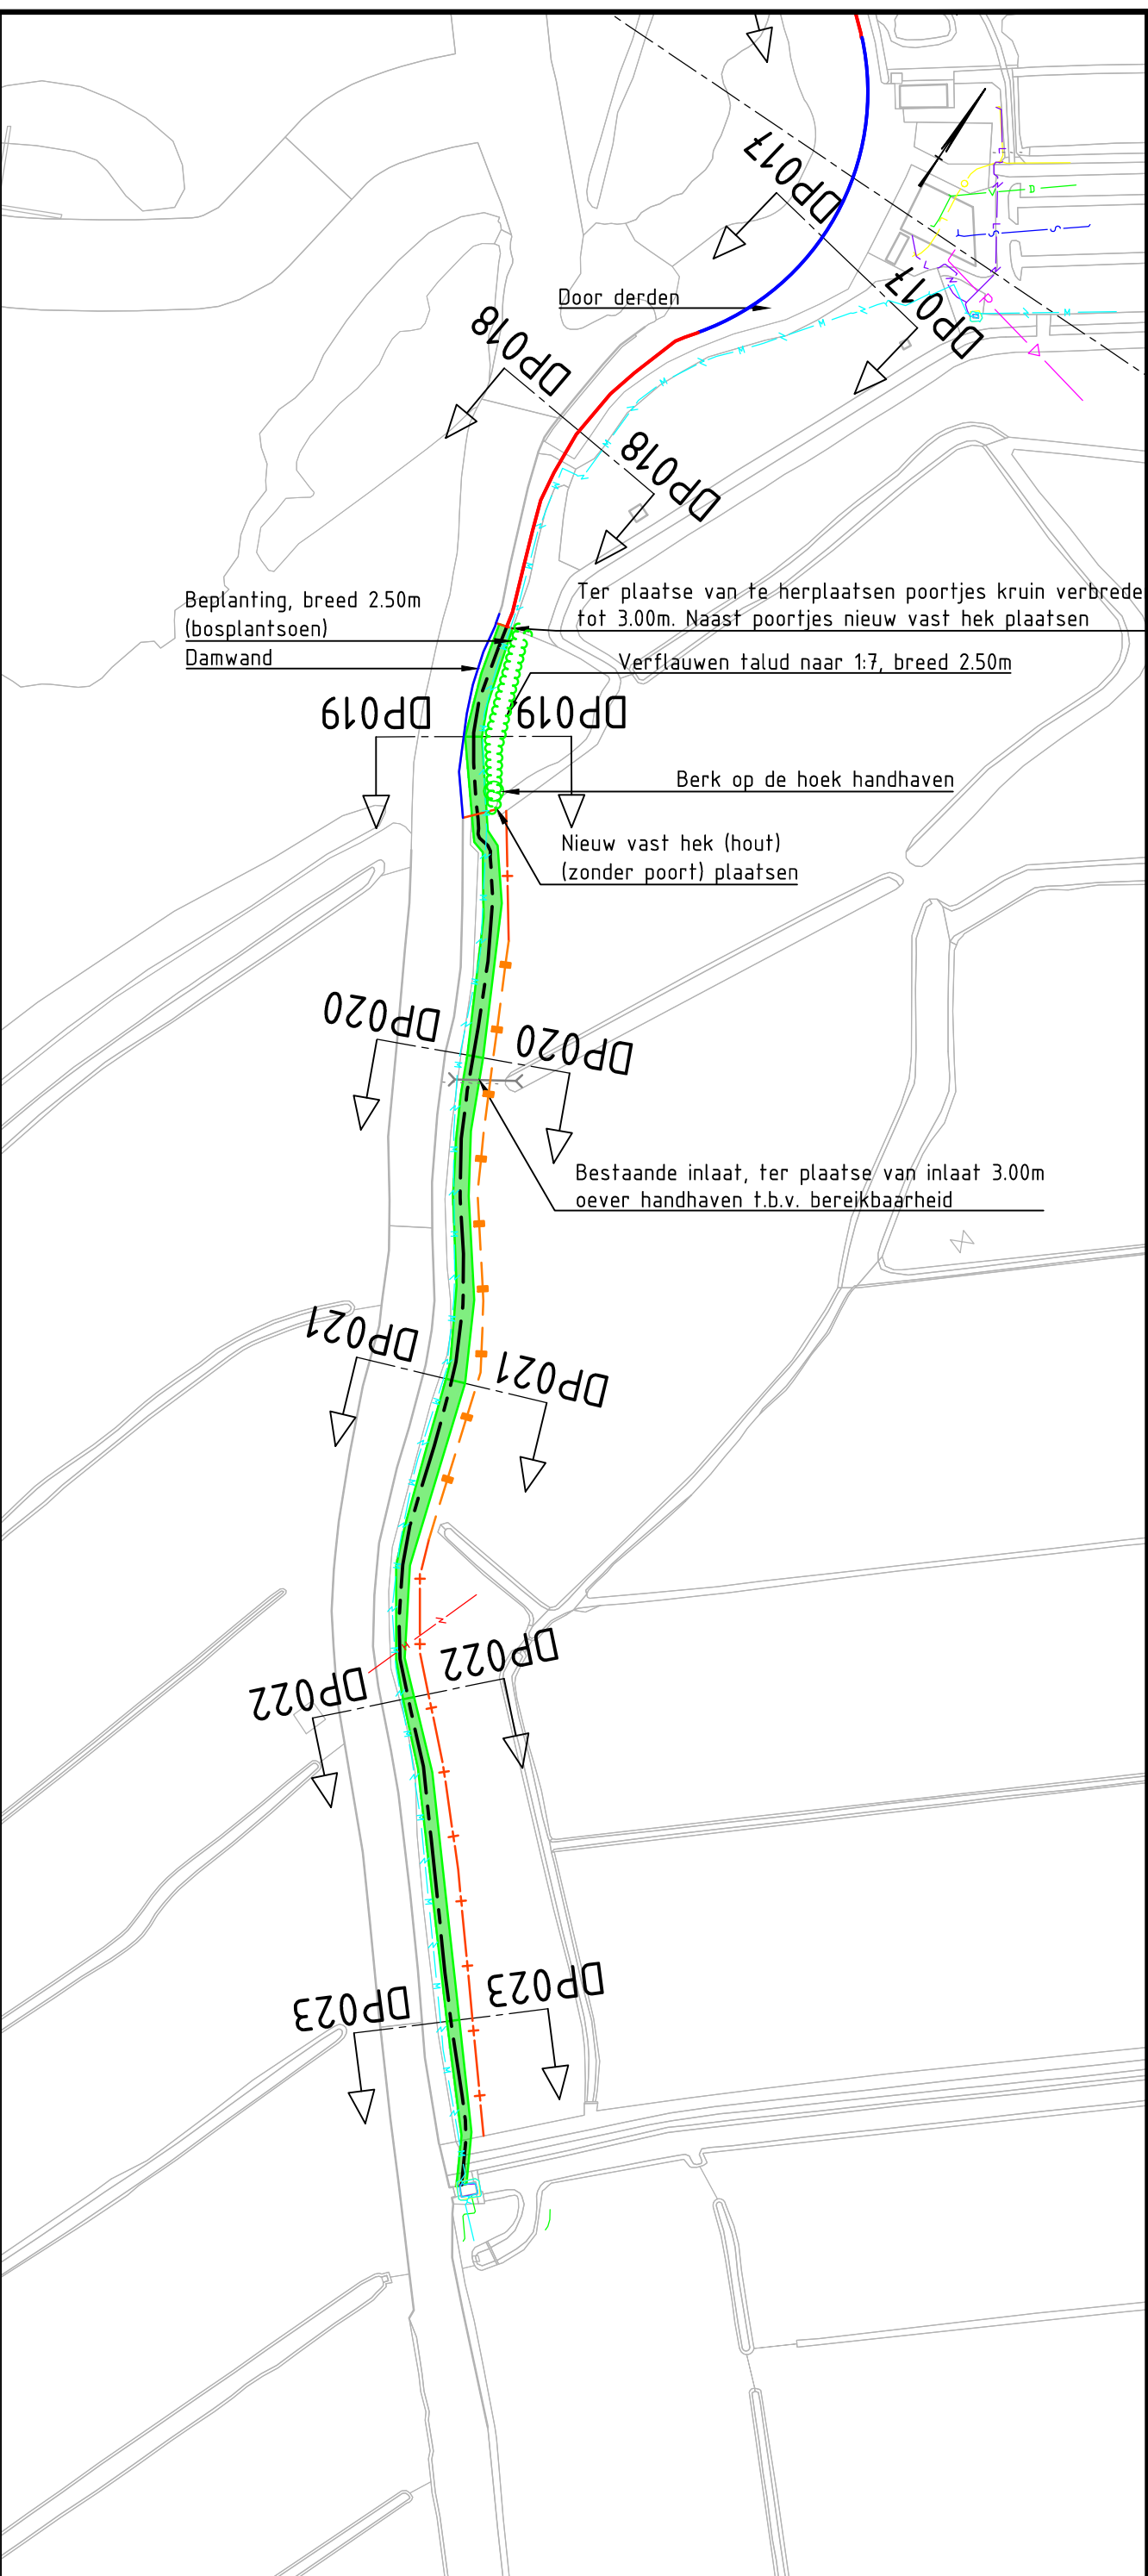


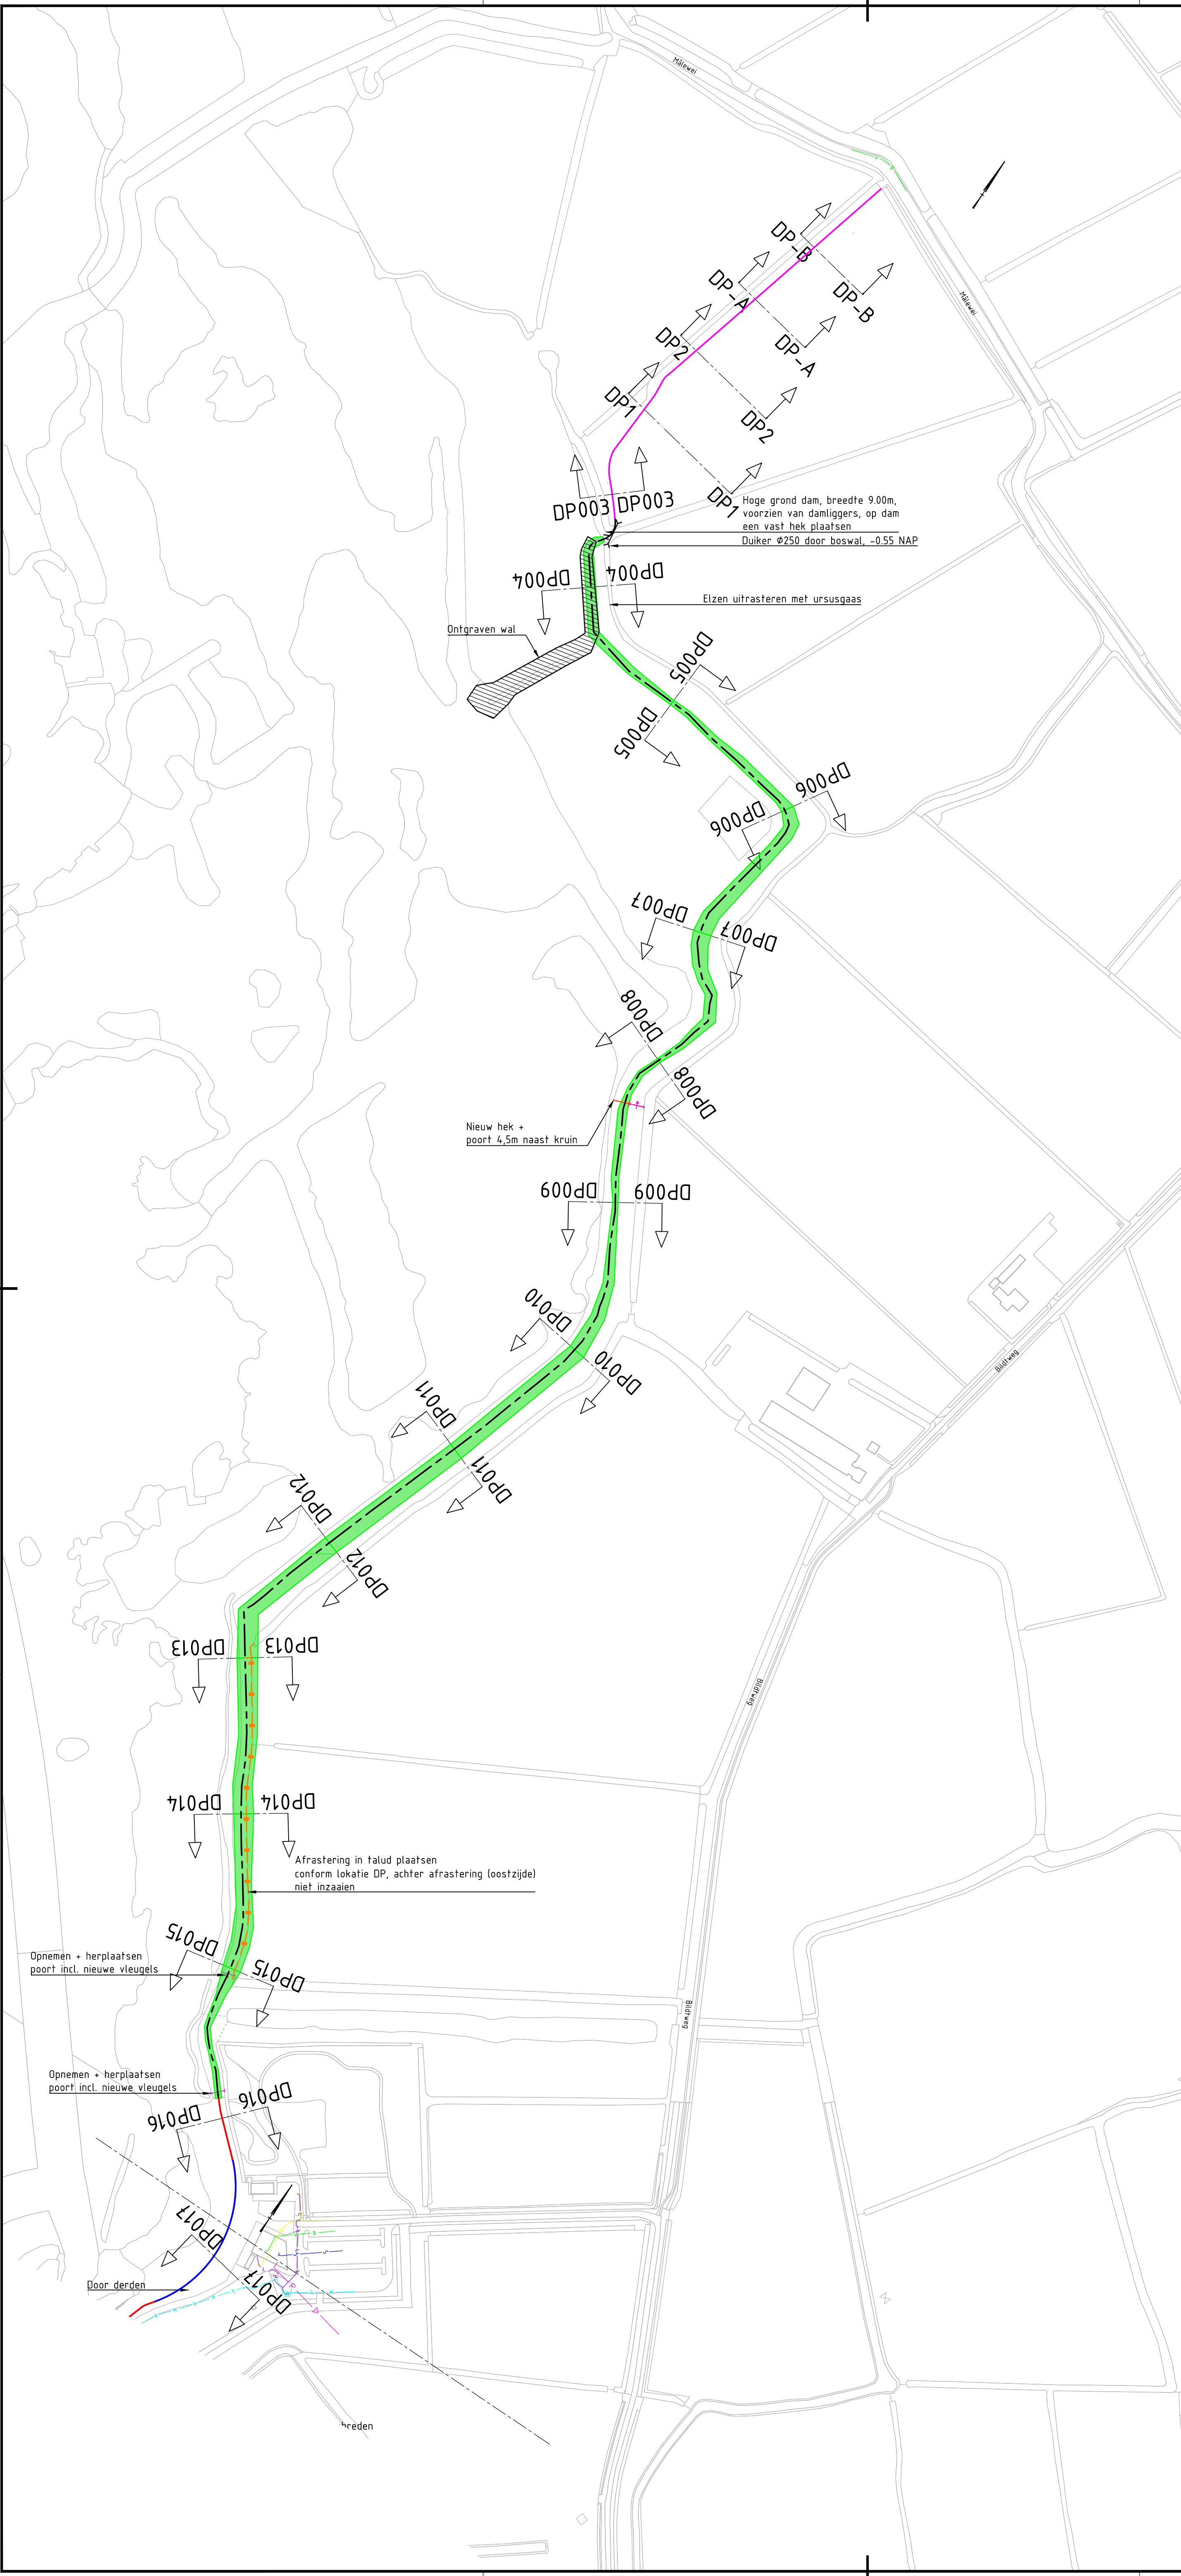

Verklaring:

- Bestaande inlaat
- Ontgraven
- Nieuw te plaatsen afrastering (palen+1prikkeldraad)
- Nieuw te plaatsen afrastering (ursusgaas+1prikkeldraad)
- Nieuw te plaatsen damwand Prolock type B
- Tracé kaddeel hoge grond
- Tracé kade
- Tracé kade door derden
- Tracé kaddeel hoge grond door derden
- Aan te brengen beplanting
- Nieuwe dam, 5m kruinbreedte incl. damleggers + vast hek
- Opnemen + herplaatsen poort incl. nieuwe vleugels
- Duiker Ø250

Voor opruimwerkzaamheden zie tekening 437340-OW-3-0001
Voor de overzichtstekening zie tekening 437340-0-3-0001
Voor dwarsprofielen zie tekening 437340-DP-3-0101 t/m 0103
Maten in meters tenzij anders aangegeven
Hoogtematen in meters t.o.v. N.A.P.

D3	11-03-2019	DEFINITIEF	A.F.
D2	25-02-2019	DIVERSEN	A.F.
D1	28-01-2019	DIVERSEN	A.F.
D0	22-01-2019	DEFINITIEF	A.F.
C0	15-01-2019	CONCEPT	A.F.
Nr	Datum	Wijziging	Tek

Opdrachtgever
Wetterskip Fryslân

Tekenaar
A. Foks

Schaal
1:2000

Projectomschrijving
Kadeverbetering de Leijen Oost - It Bild

Projectleider
C.M. Kramer

Formaat
A1

Tekeningomschrijving
Bestekstekening
Situatietekening

Status
DEFINITIEF

Blad in bladen
1 IN 1

Tekeningnummer
437340-S-3-0001

Wijz. nr.
D3

