
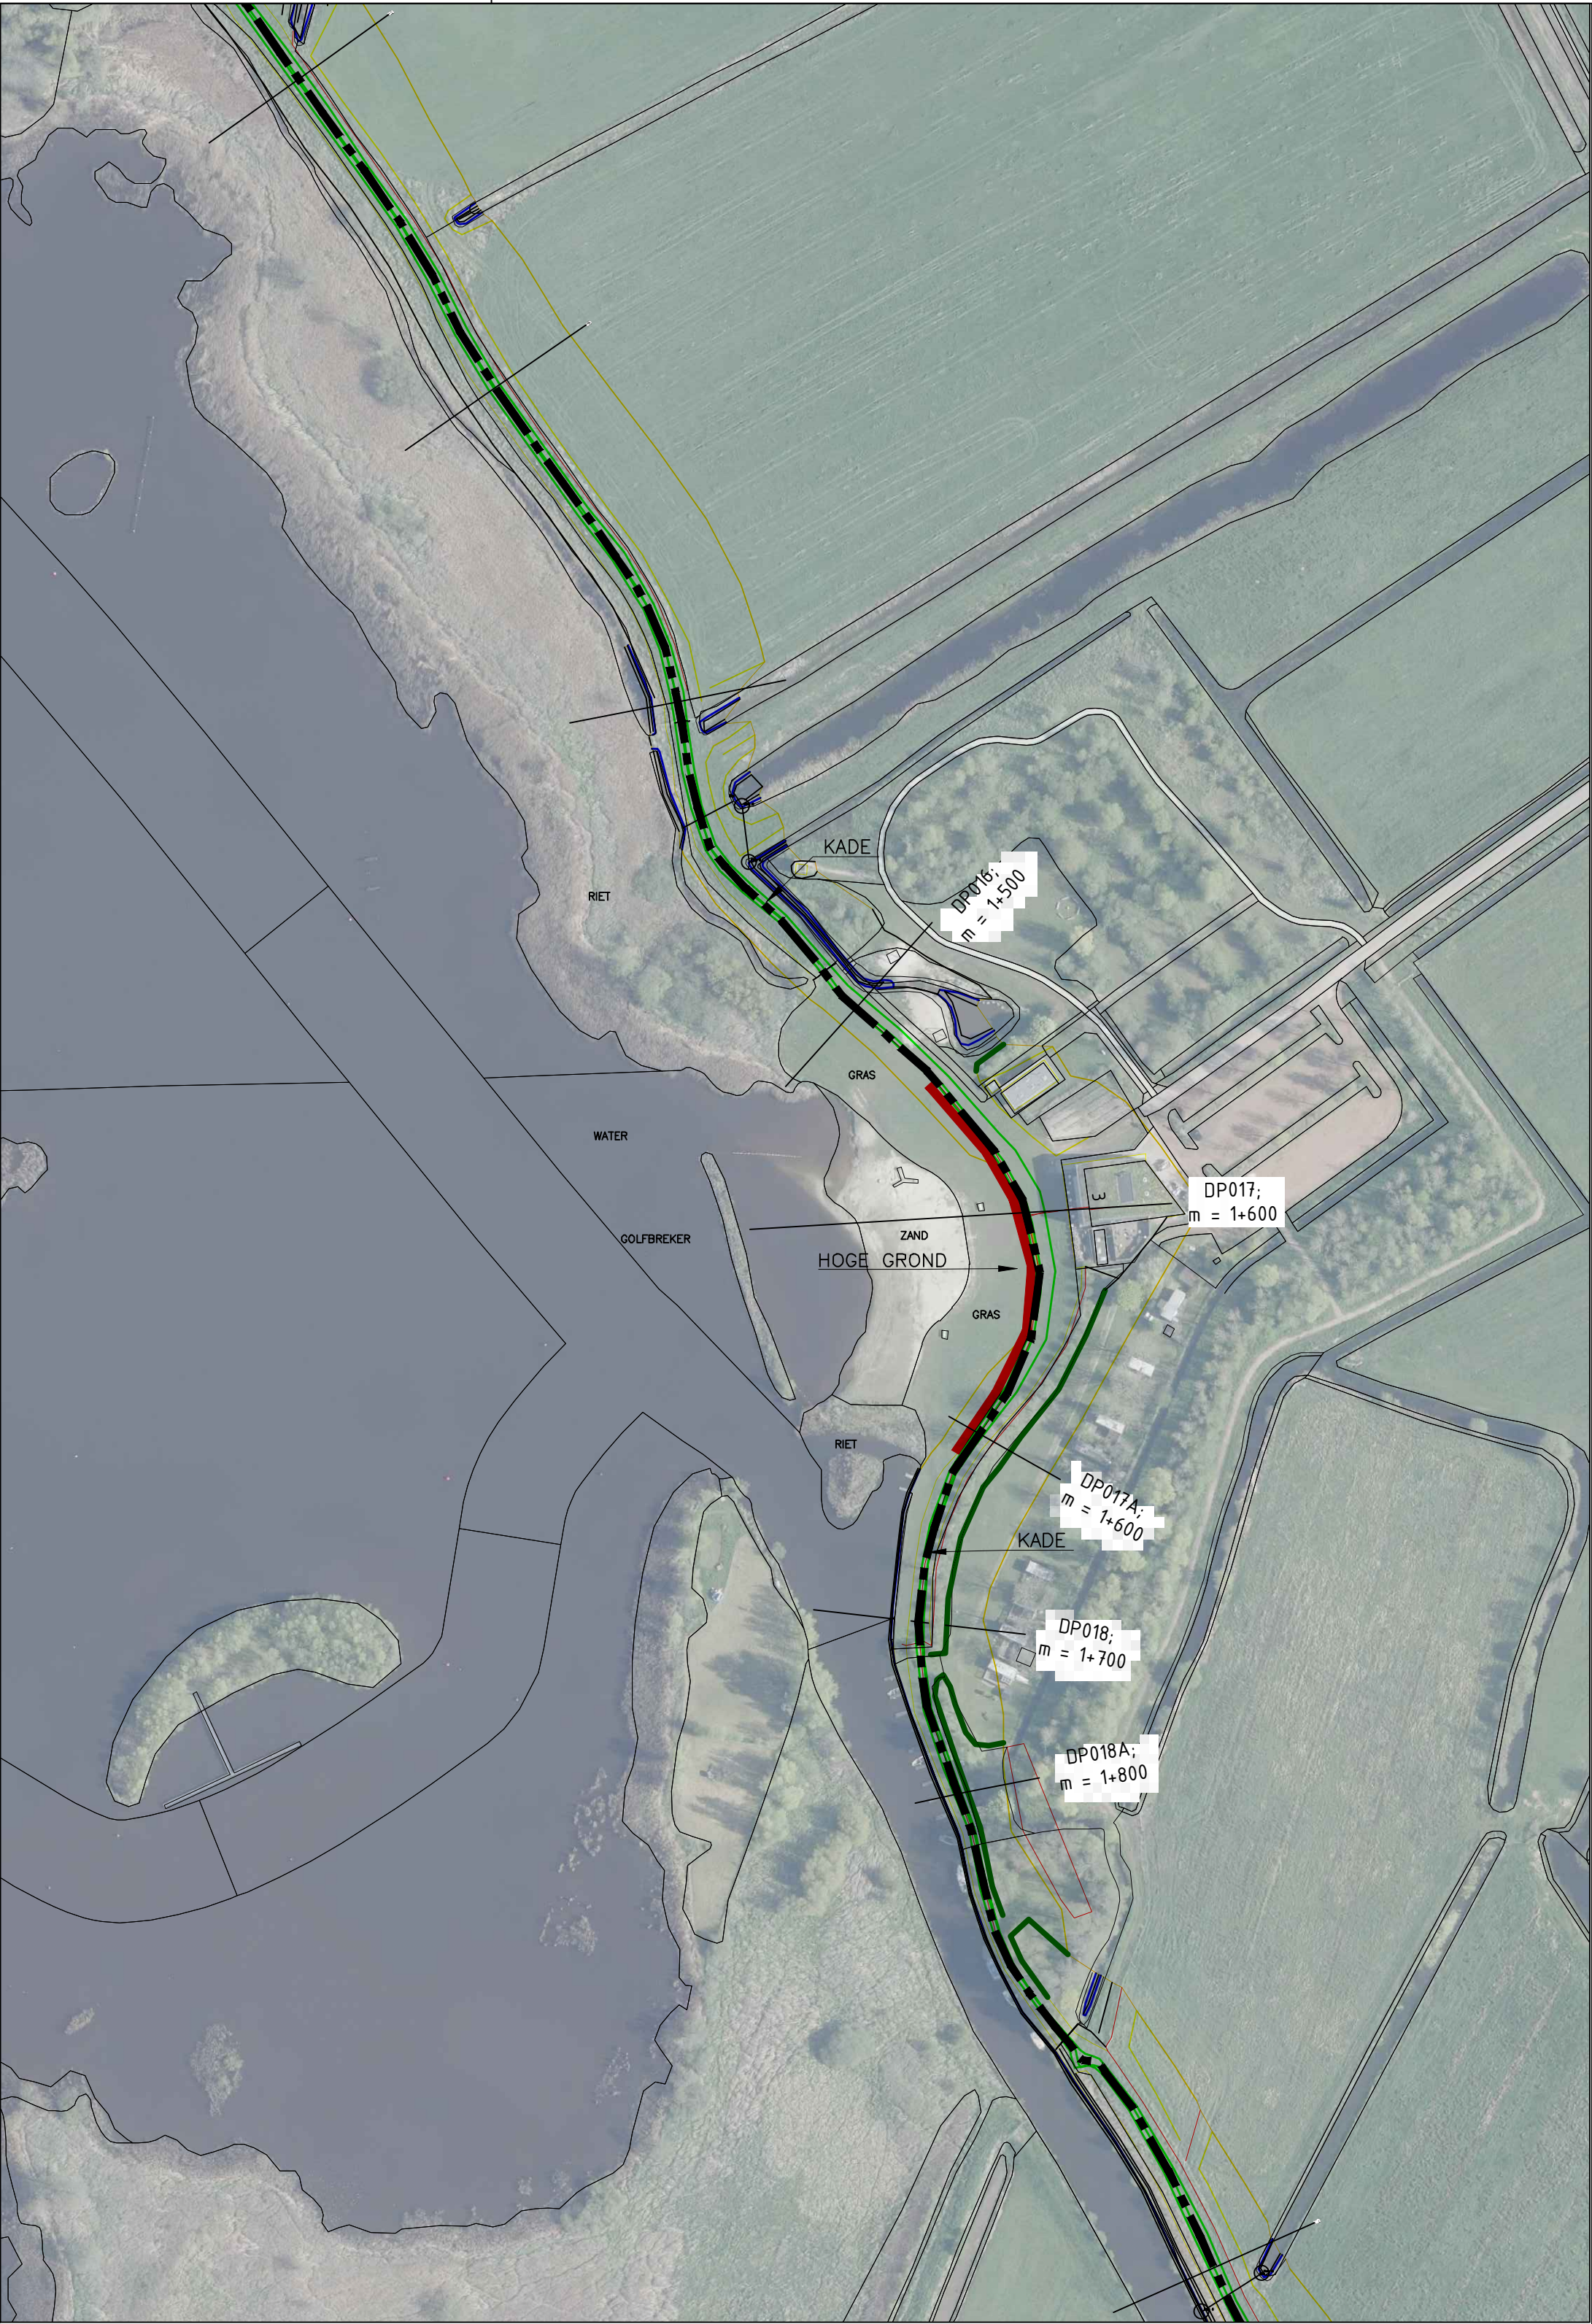


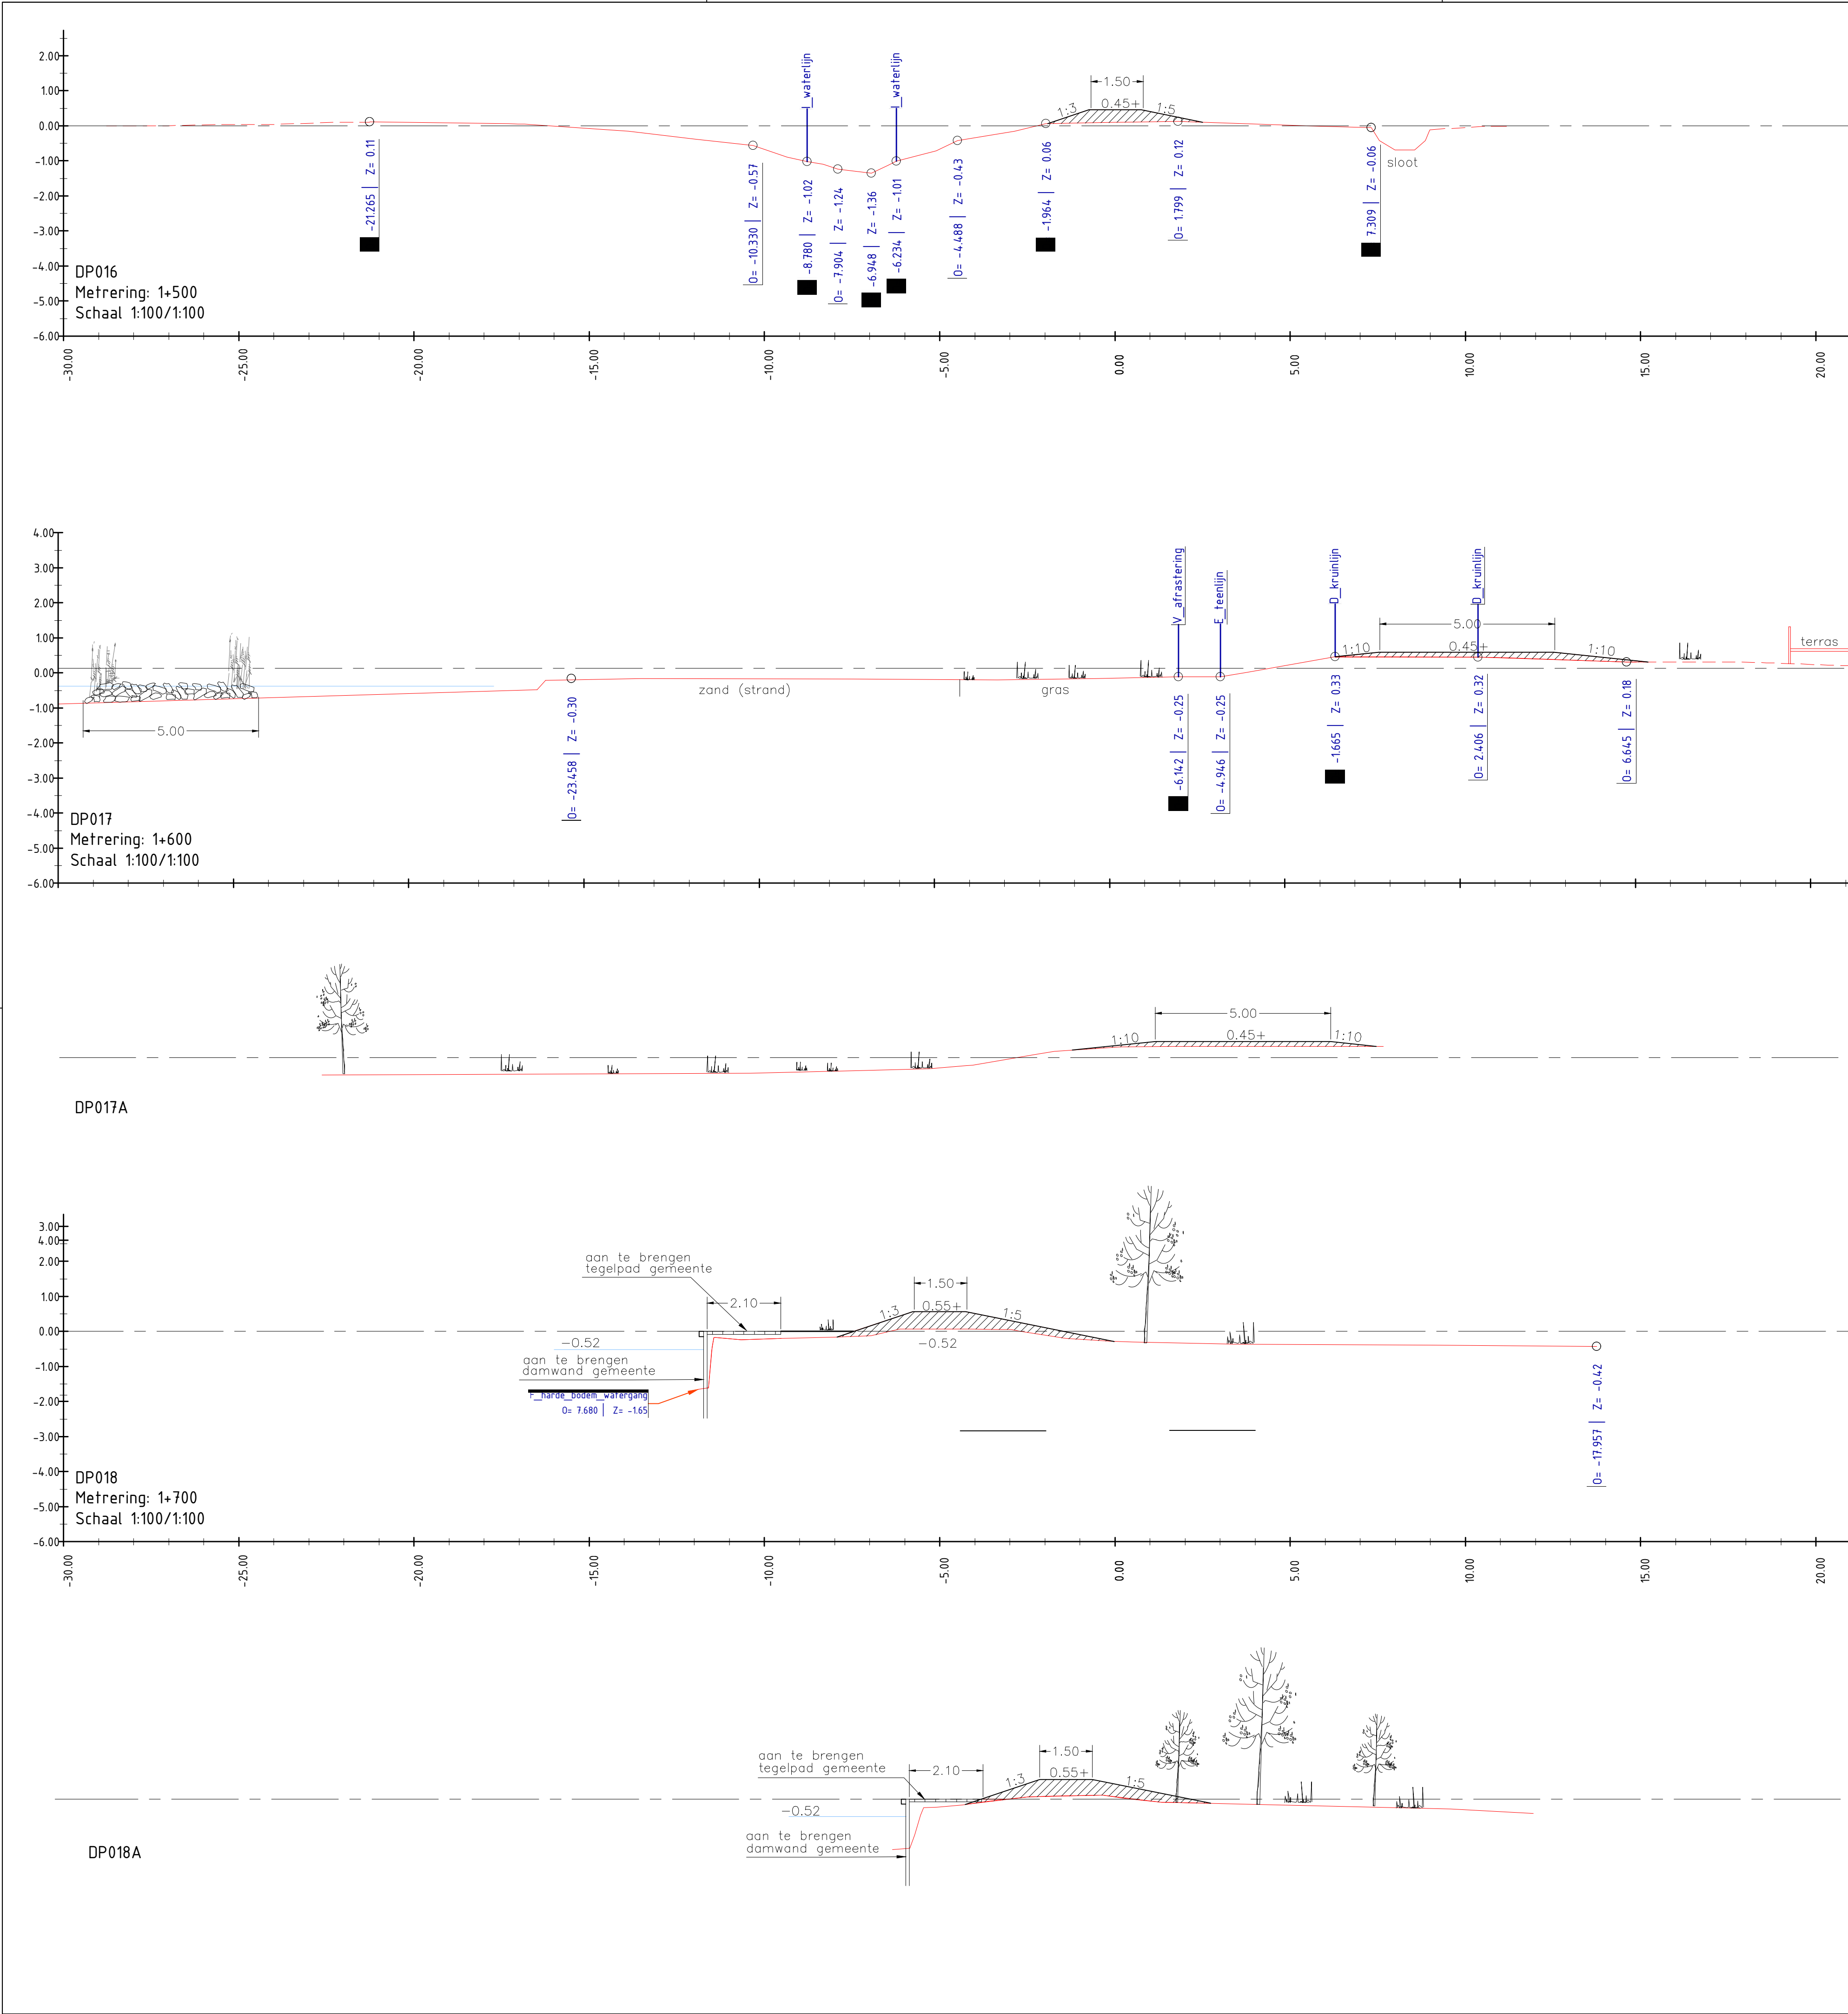

- LEGENDA
- bestaand profiel
 - opleverhoogte
 - ▨ grond aanbrengen
 - ▨ grond ontgraven
 - kade

REVISIE		OEVER- EN KADEPROJECT De LEIJEN									
DATUM	PAR.										

		GET:	SECAL:	GEC:	AFD.HFD:	GEW:	GEW:	GEW:	FORM:	A1
		K de J							SCHAAL:	1:100
		01-02-19							BESTEK:	
TEK. No.									BLAD: 1 IN 1 BLADEN	