


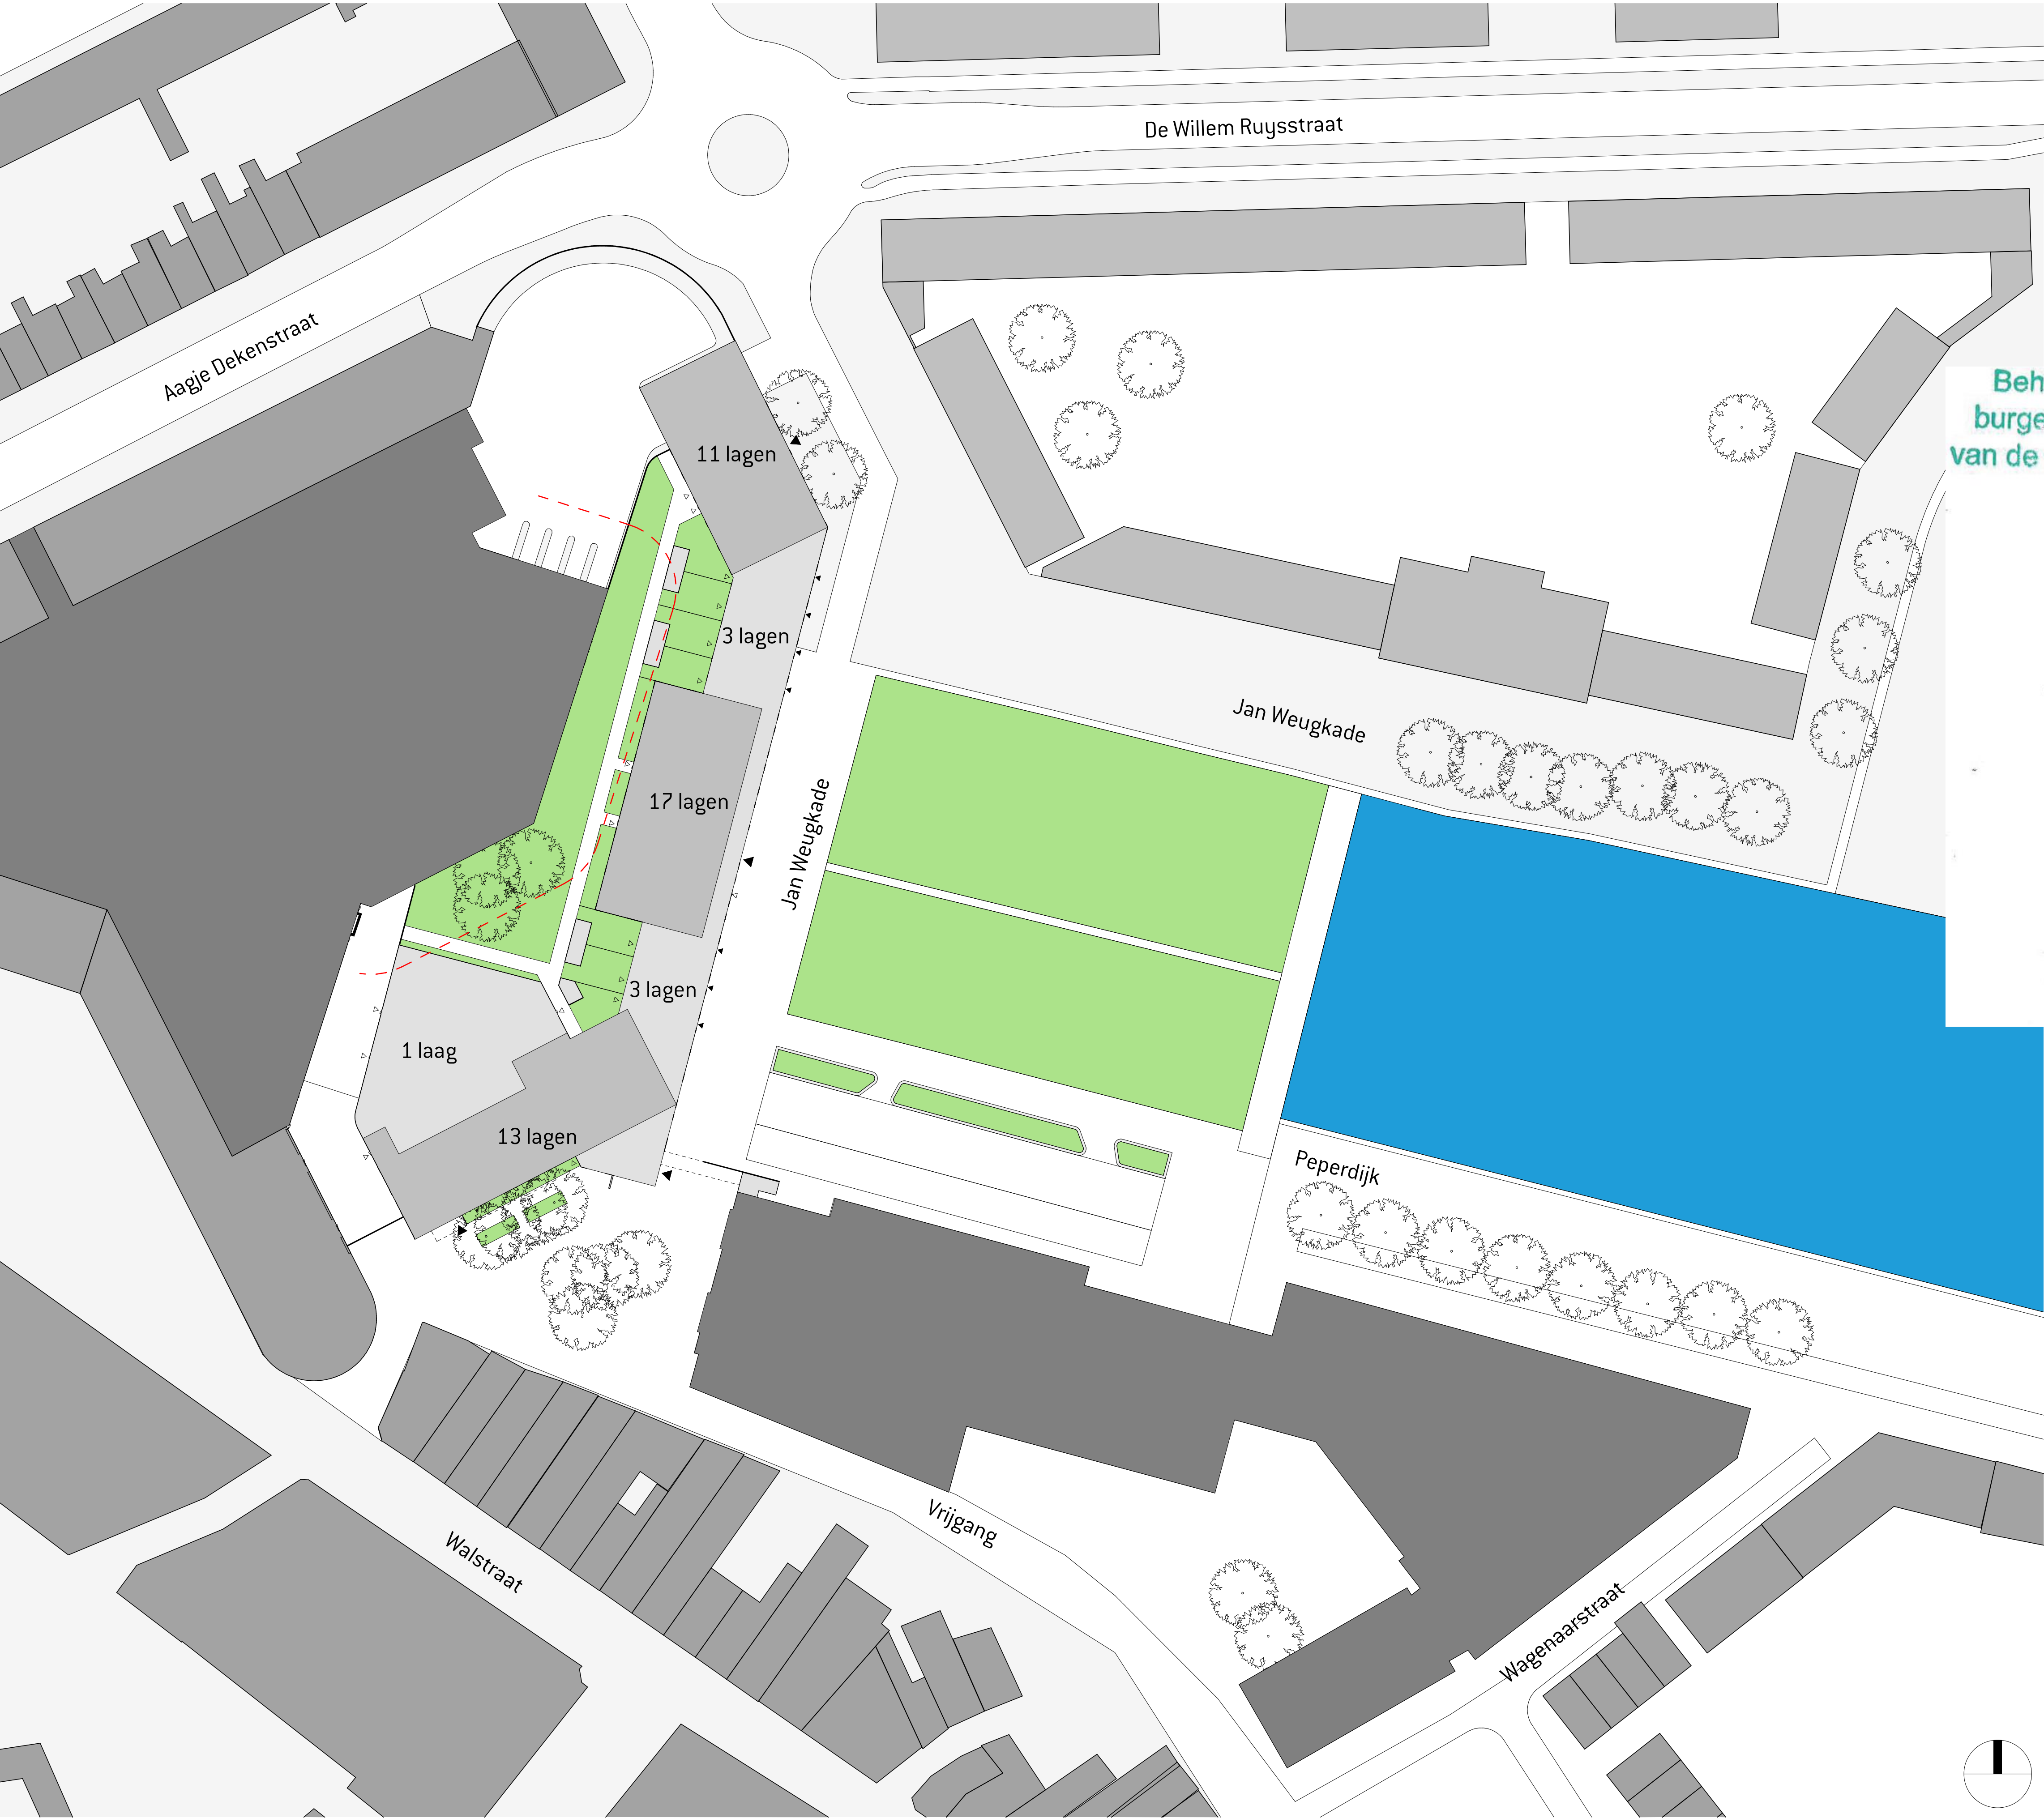

Behoort bij een besluit van de
burgemeester en wethouders
van de gemeente Vlissingen d.d.
10 JAN. 2019

15 OKT. 2018

Gemeente Vlissingen
1045818
wako/2018/237

P=0 op 3030 +NAP

ATELIER
PRO

Kerkhoflaan 11a
2585 JB Den Haag
+31 (0)70 35 06 900
info@atelierpro.nl
www.atelierpro.nl

OPDRACHTGEVER
WVO Zorg

1709
Kop van het dok,
Vlissingen

situatie

SCHAAL
1 : 500
FORMAAT
A1
STATUS
DEFINITIEF
DATUM
11.10.2018
EDITIE
FASE
V0
TEKENING NUMMER
V0-101