
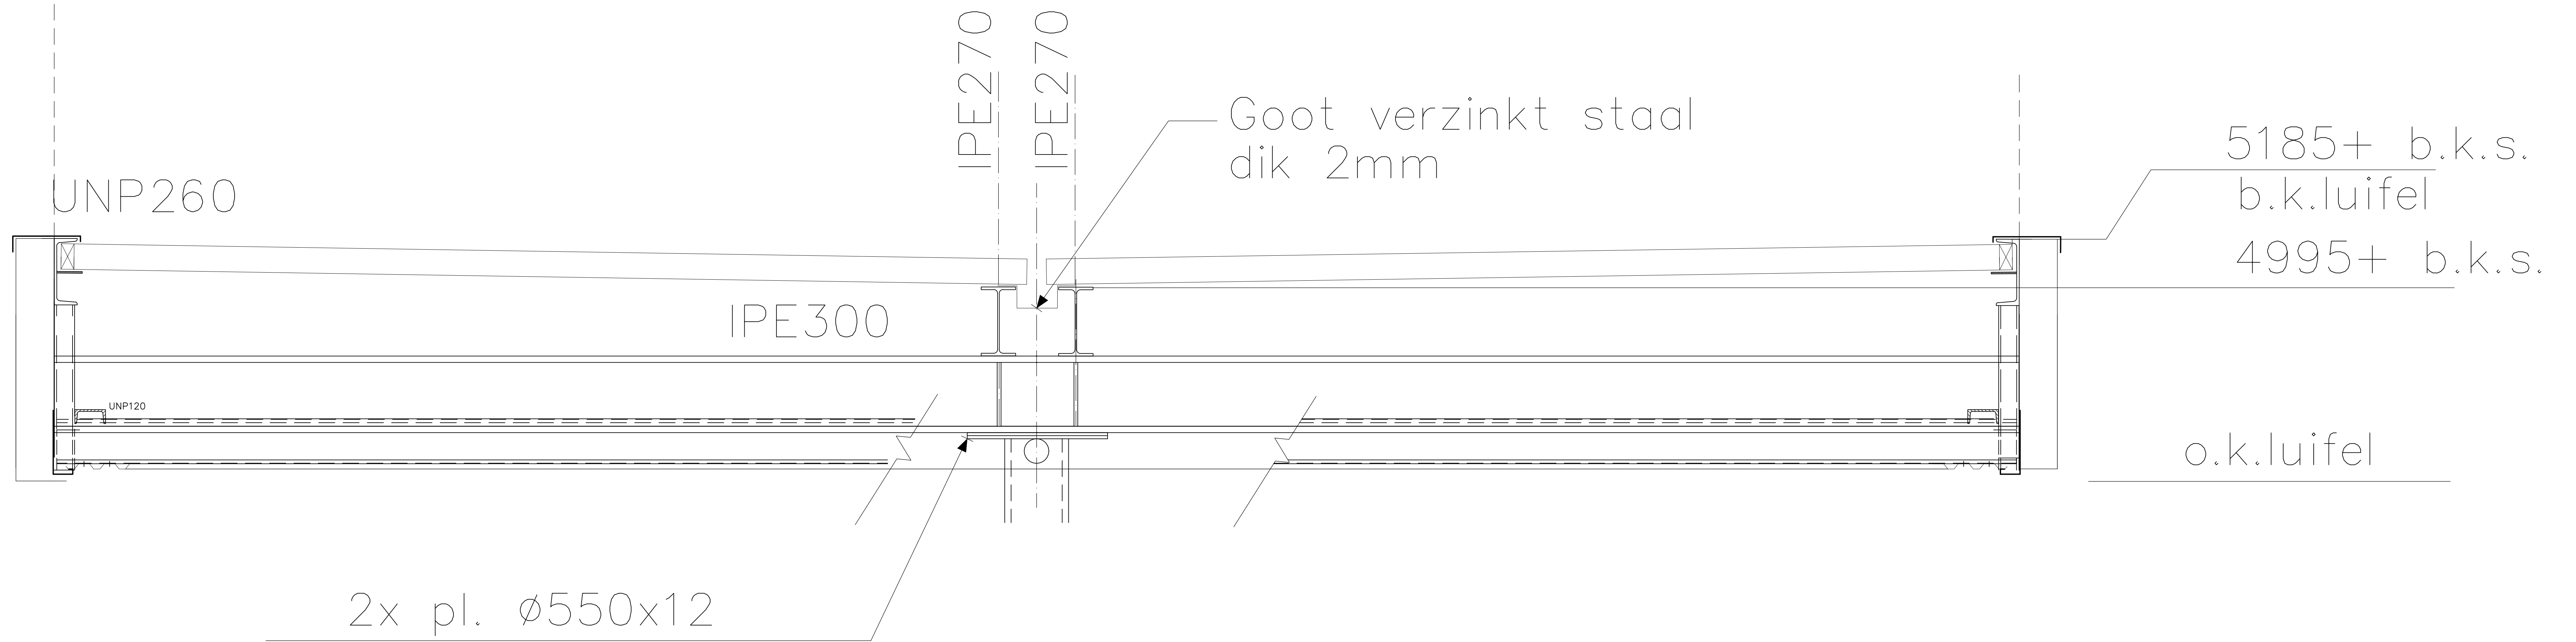


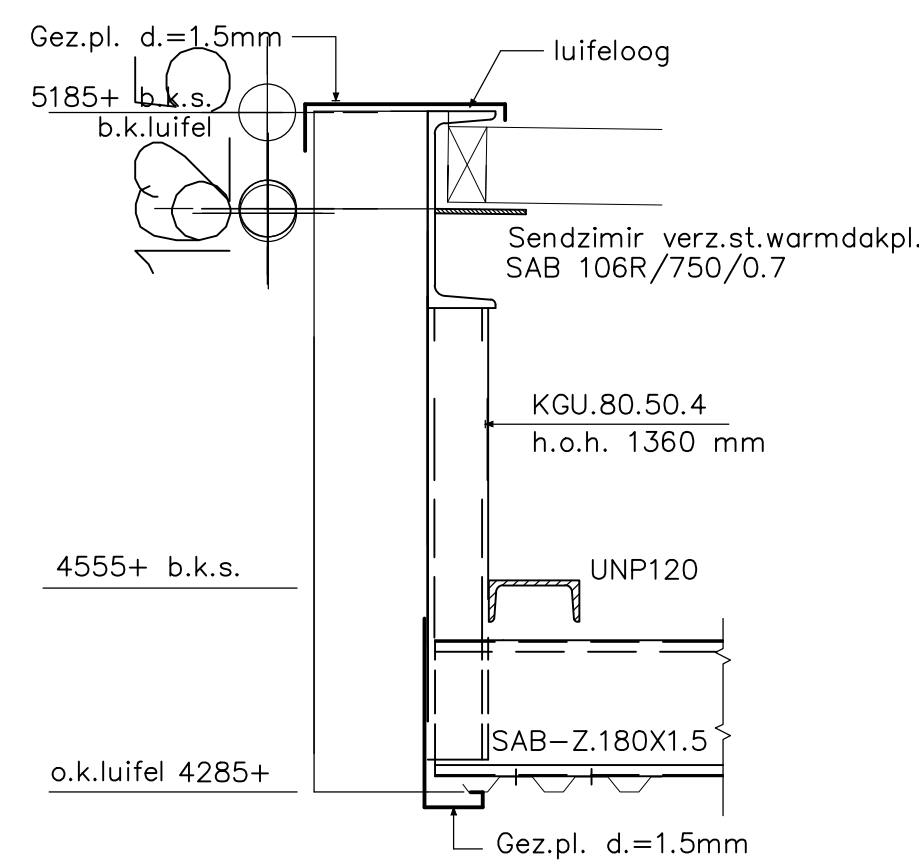

 **Gemeente Breda**
Bijlage 29 bij besluit
Z2018-008410-V1

V&L

Wijzigingen				Datum	Wijz.
Project	Onbemand tankstation Oosterhoutseweg 26 Teteringen				
Onderdeel	Principedetails luifelconstructie				
Opdrachtgever	Werken:				20170442
 www.xtensief.nl info@xtensief.nl	Datum	15-10-2018	Schaal	1:10	
	Tekening	0442 A-11	Formaat	A0	
	Fees				
OMGEVINGSVERGUNNING			Ibid		
Postbus 113 2400 AC Alphen aan den Rijn			A-11		