



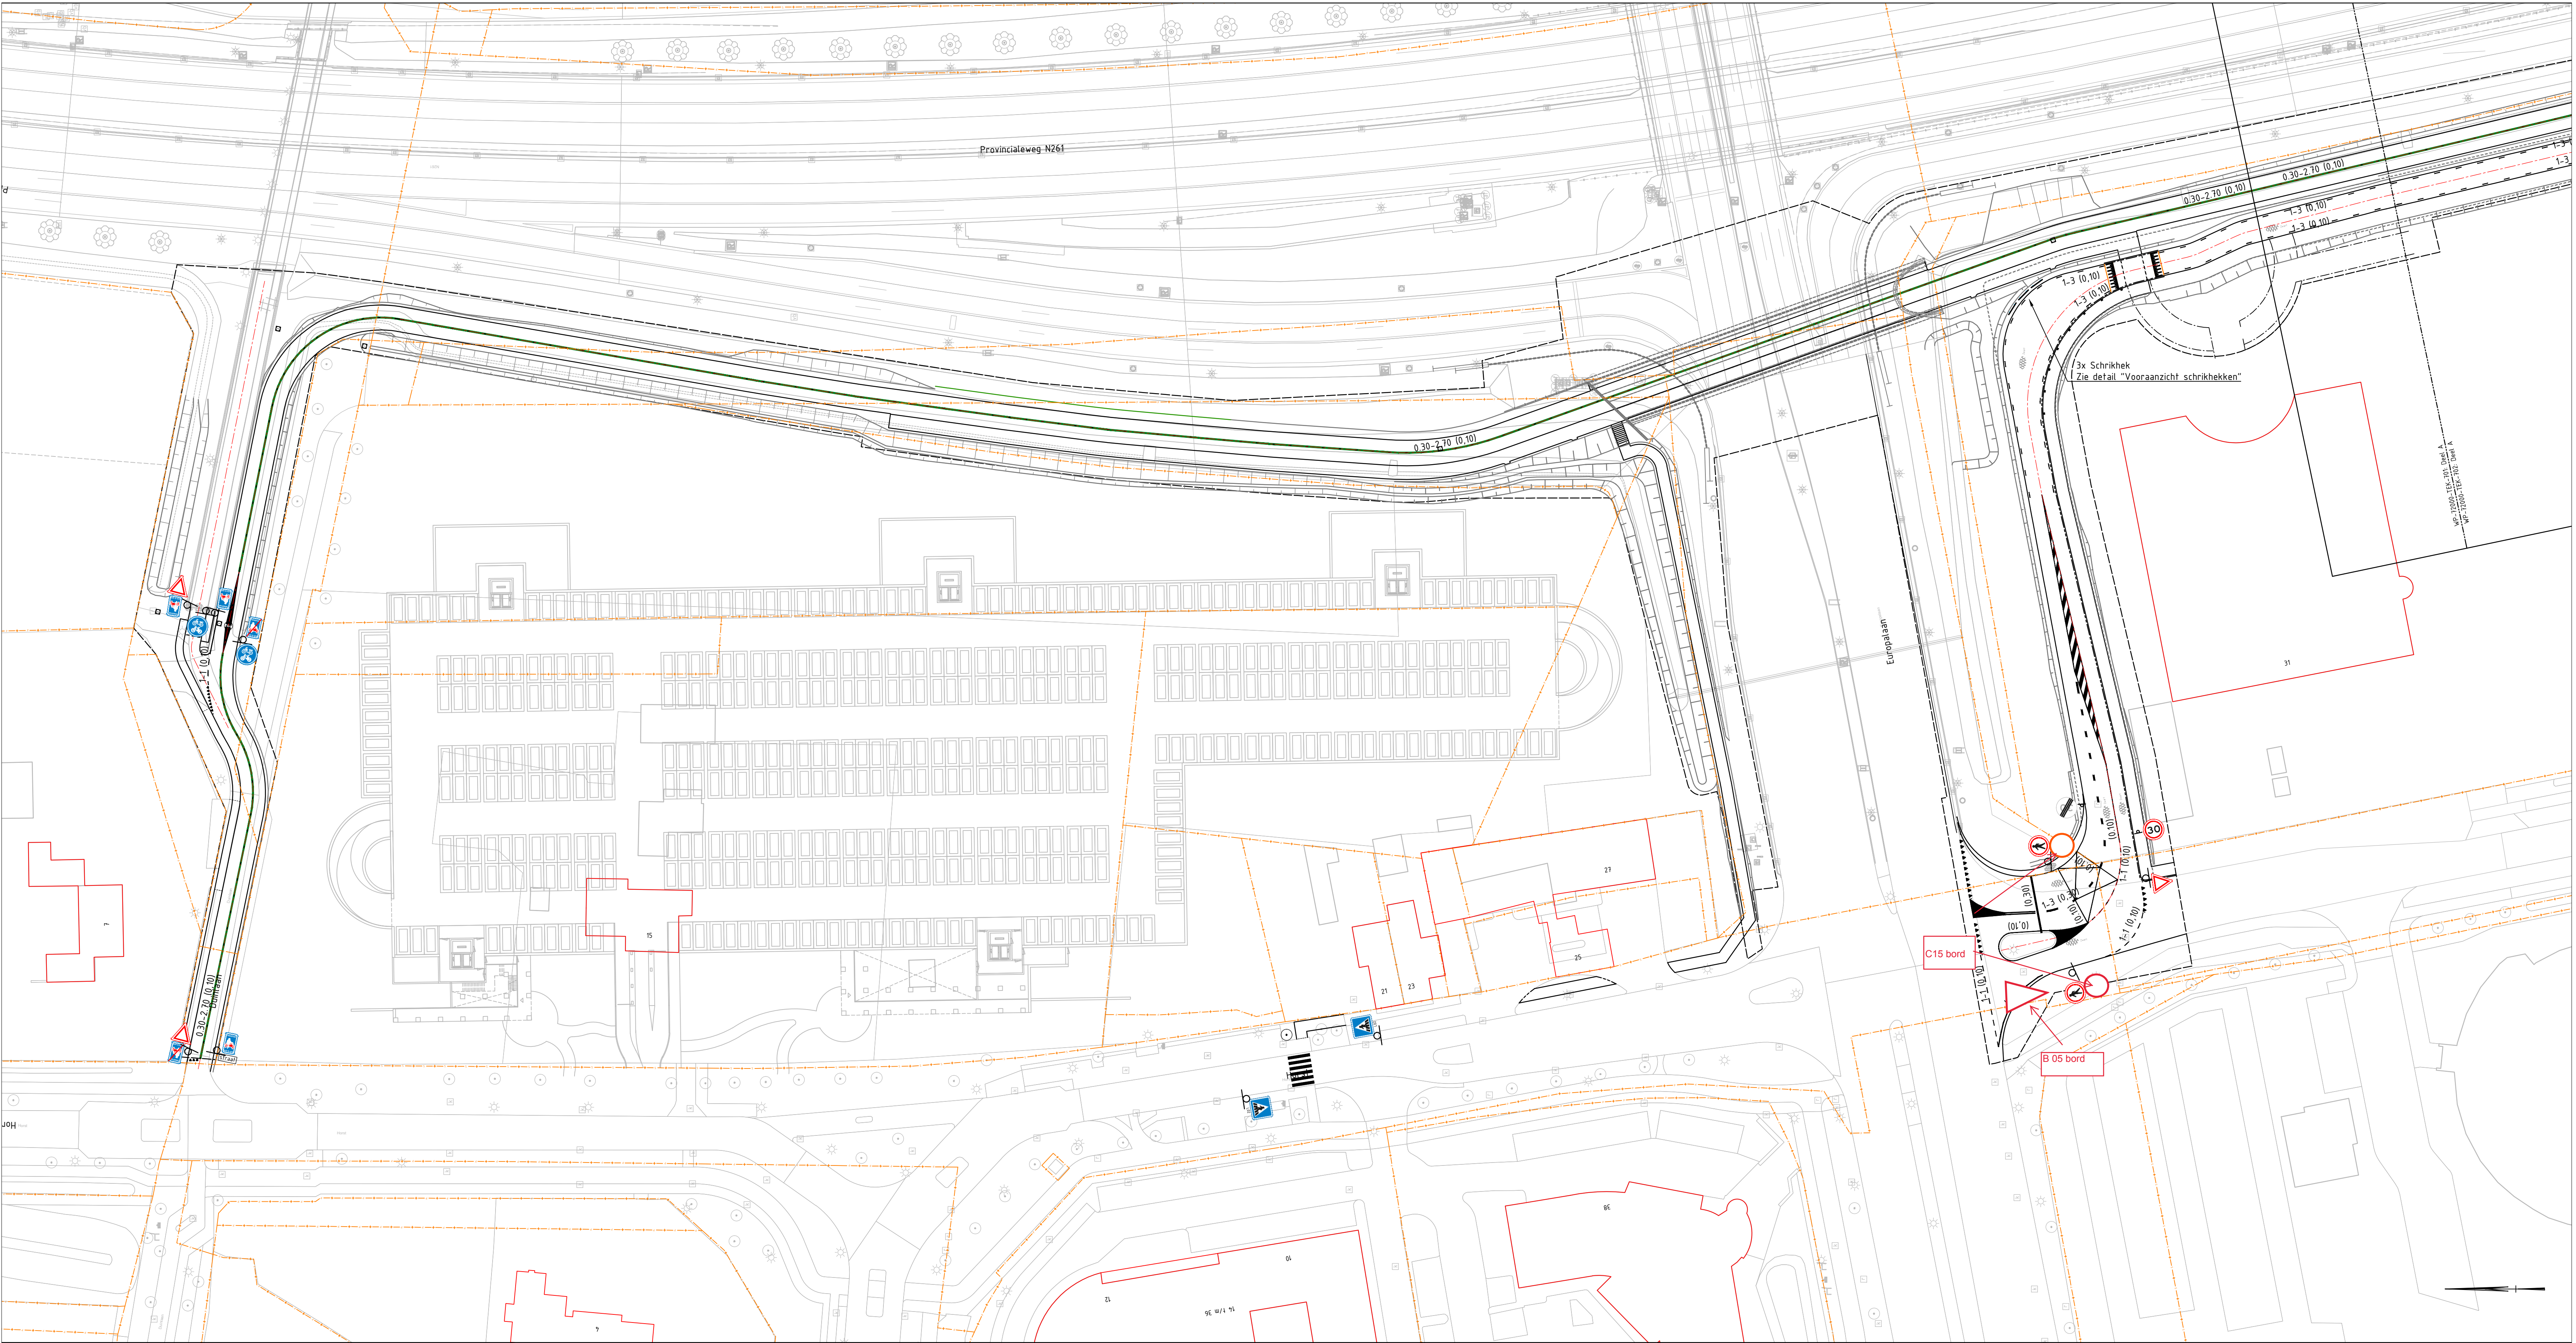

Situatietekening
SCHAAL 1:500

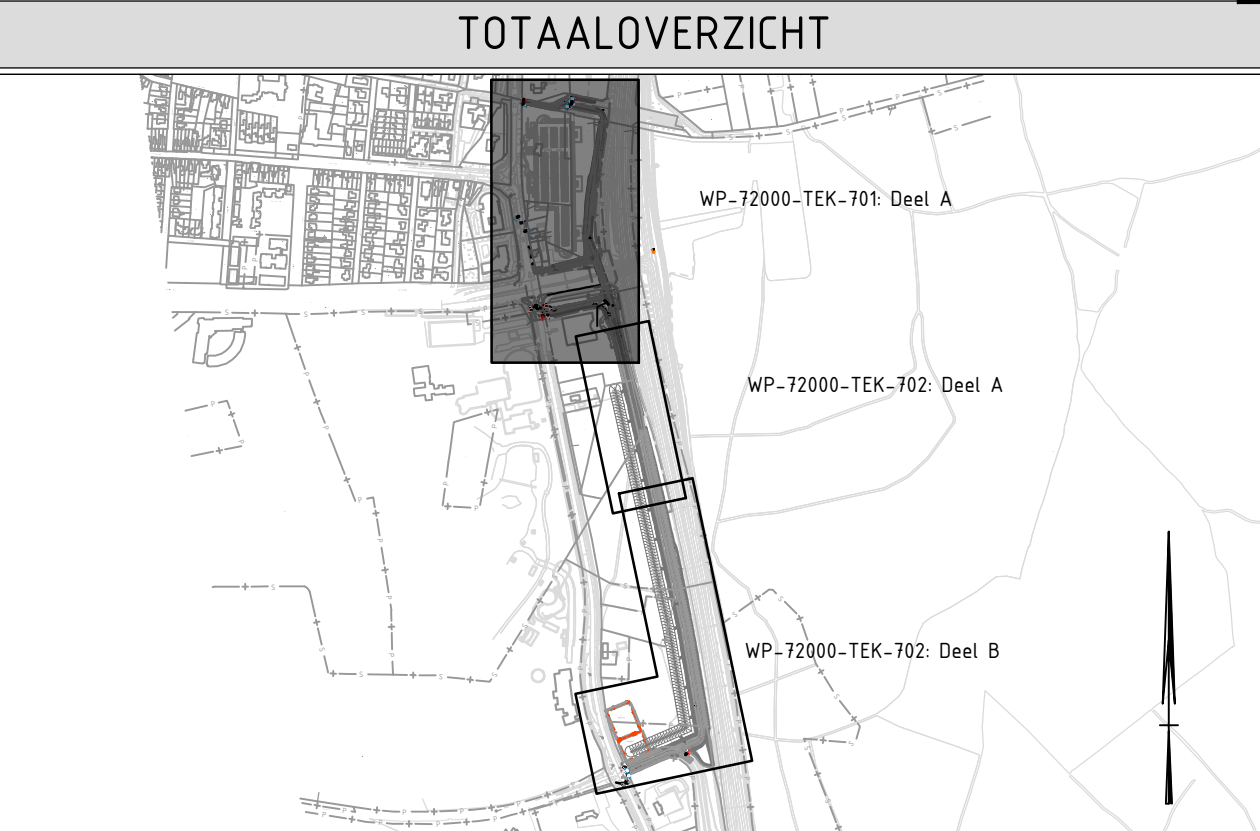

OPMERKINGEN

Maten in meters, tenzij anders vermeld
Materiaalmaten in mm, tenzij anders vermeld
Peilmaten in meters t.o.v. N.A.P., tenzij anders vermeld
Diameters in mm, tenzij anders vermeld



nr.	omschrijving wijziging	datum	persoon
1.0	Basisstekening	22-03-2019	
KWS  een VolkerWessels onderneming		KWS Infra Post 15 4716 RS Roosendaal Gemeente Loon op Zand Postbus 1002 4700 BU Roosendaal Telefoon +31 (0)165 - 584000 Email roosendaal@kws.nl www.kws.nl	
Opdrachtgever Gemeente Loon op Zand Project Snelfietsroute F261 Loon op Zand Onderdeel UO Overzicht bebording - Fietspad, verlegde Horst		Akkoord opdrachtgever Par. d.d. Behoord bij In 2 bladen, bladnr. 1 Formaat A10 Schaal 1:500	
Gefekend	E.F. Lucas	Par. d.d. 22-03-2019	Werknummer 8181340
Gecontroleerd	J. Lippens	Par. d.d. 22-03-2019	Calculatienummer
Vrijgegeven	P. Minderhoud	Par. d.d. 22-03-2019	Besteknummer 721046
Status	DEFINITIEF	Versie 1.0	Tek. nr. WP-72000-TEK-701