




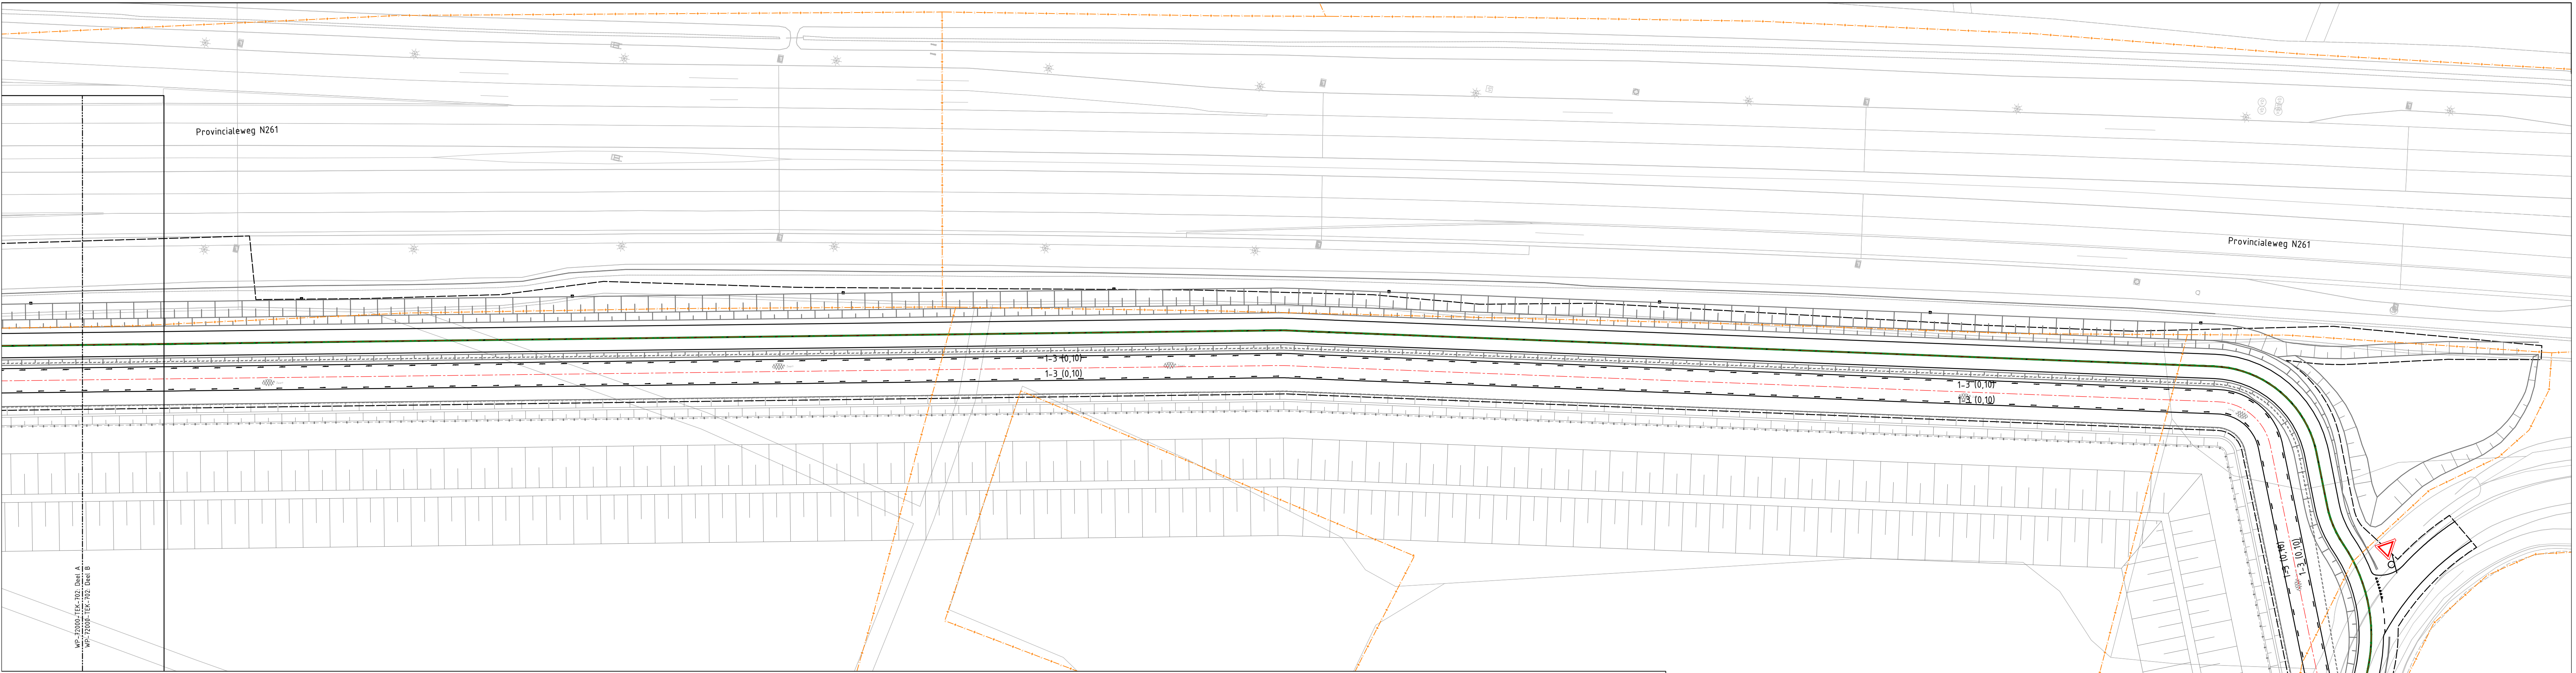

Situatietekening deel B
SCHAAL 1 : 500

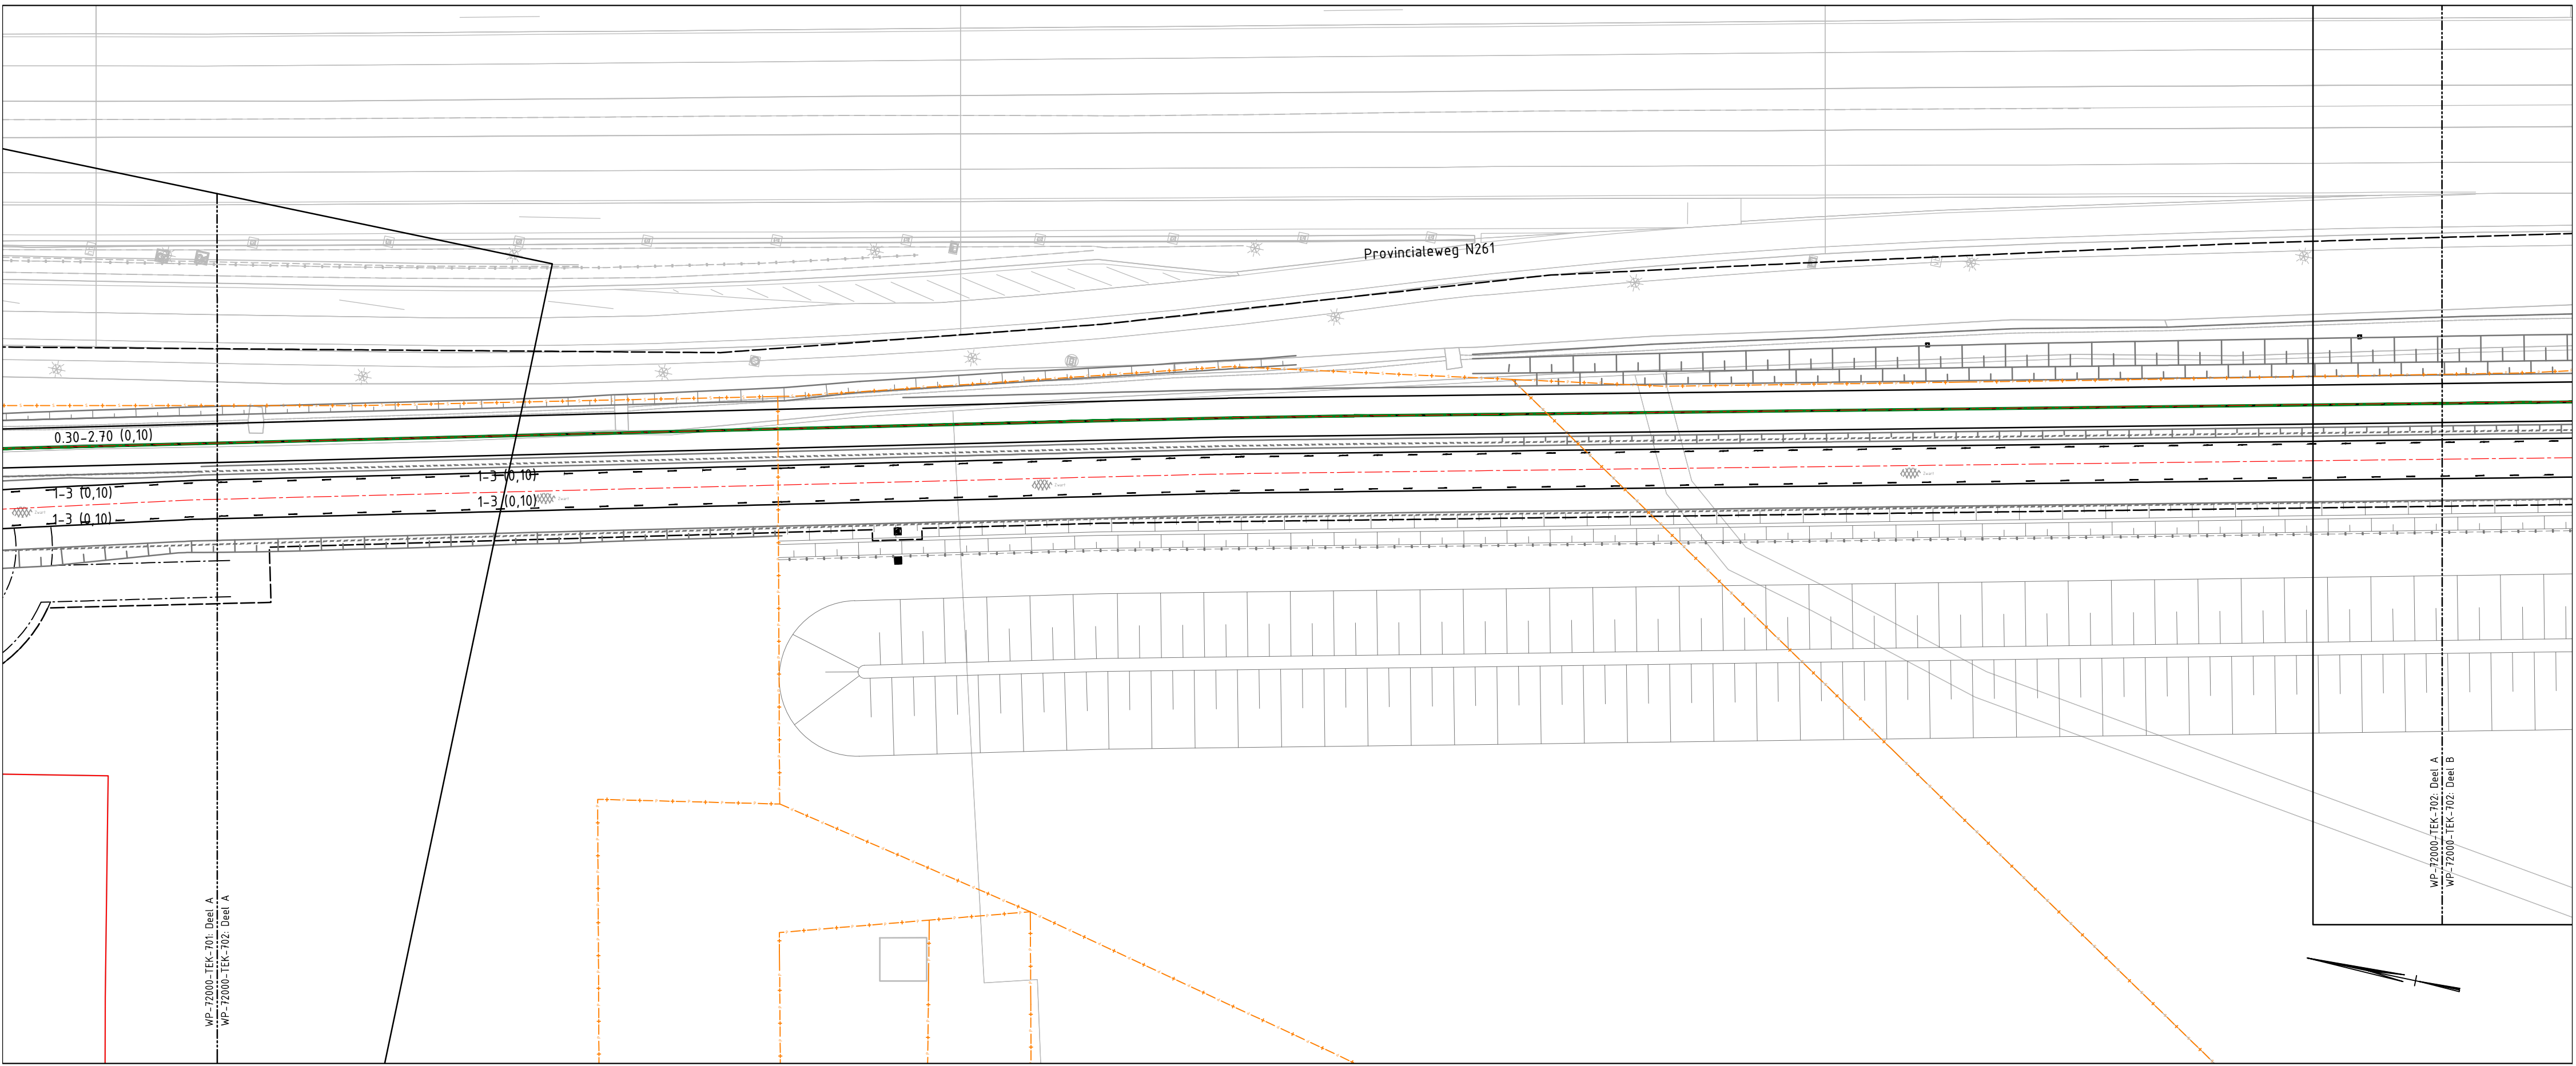

Situatietekening deel A
SCHAAL 1 : 500

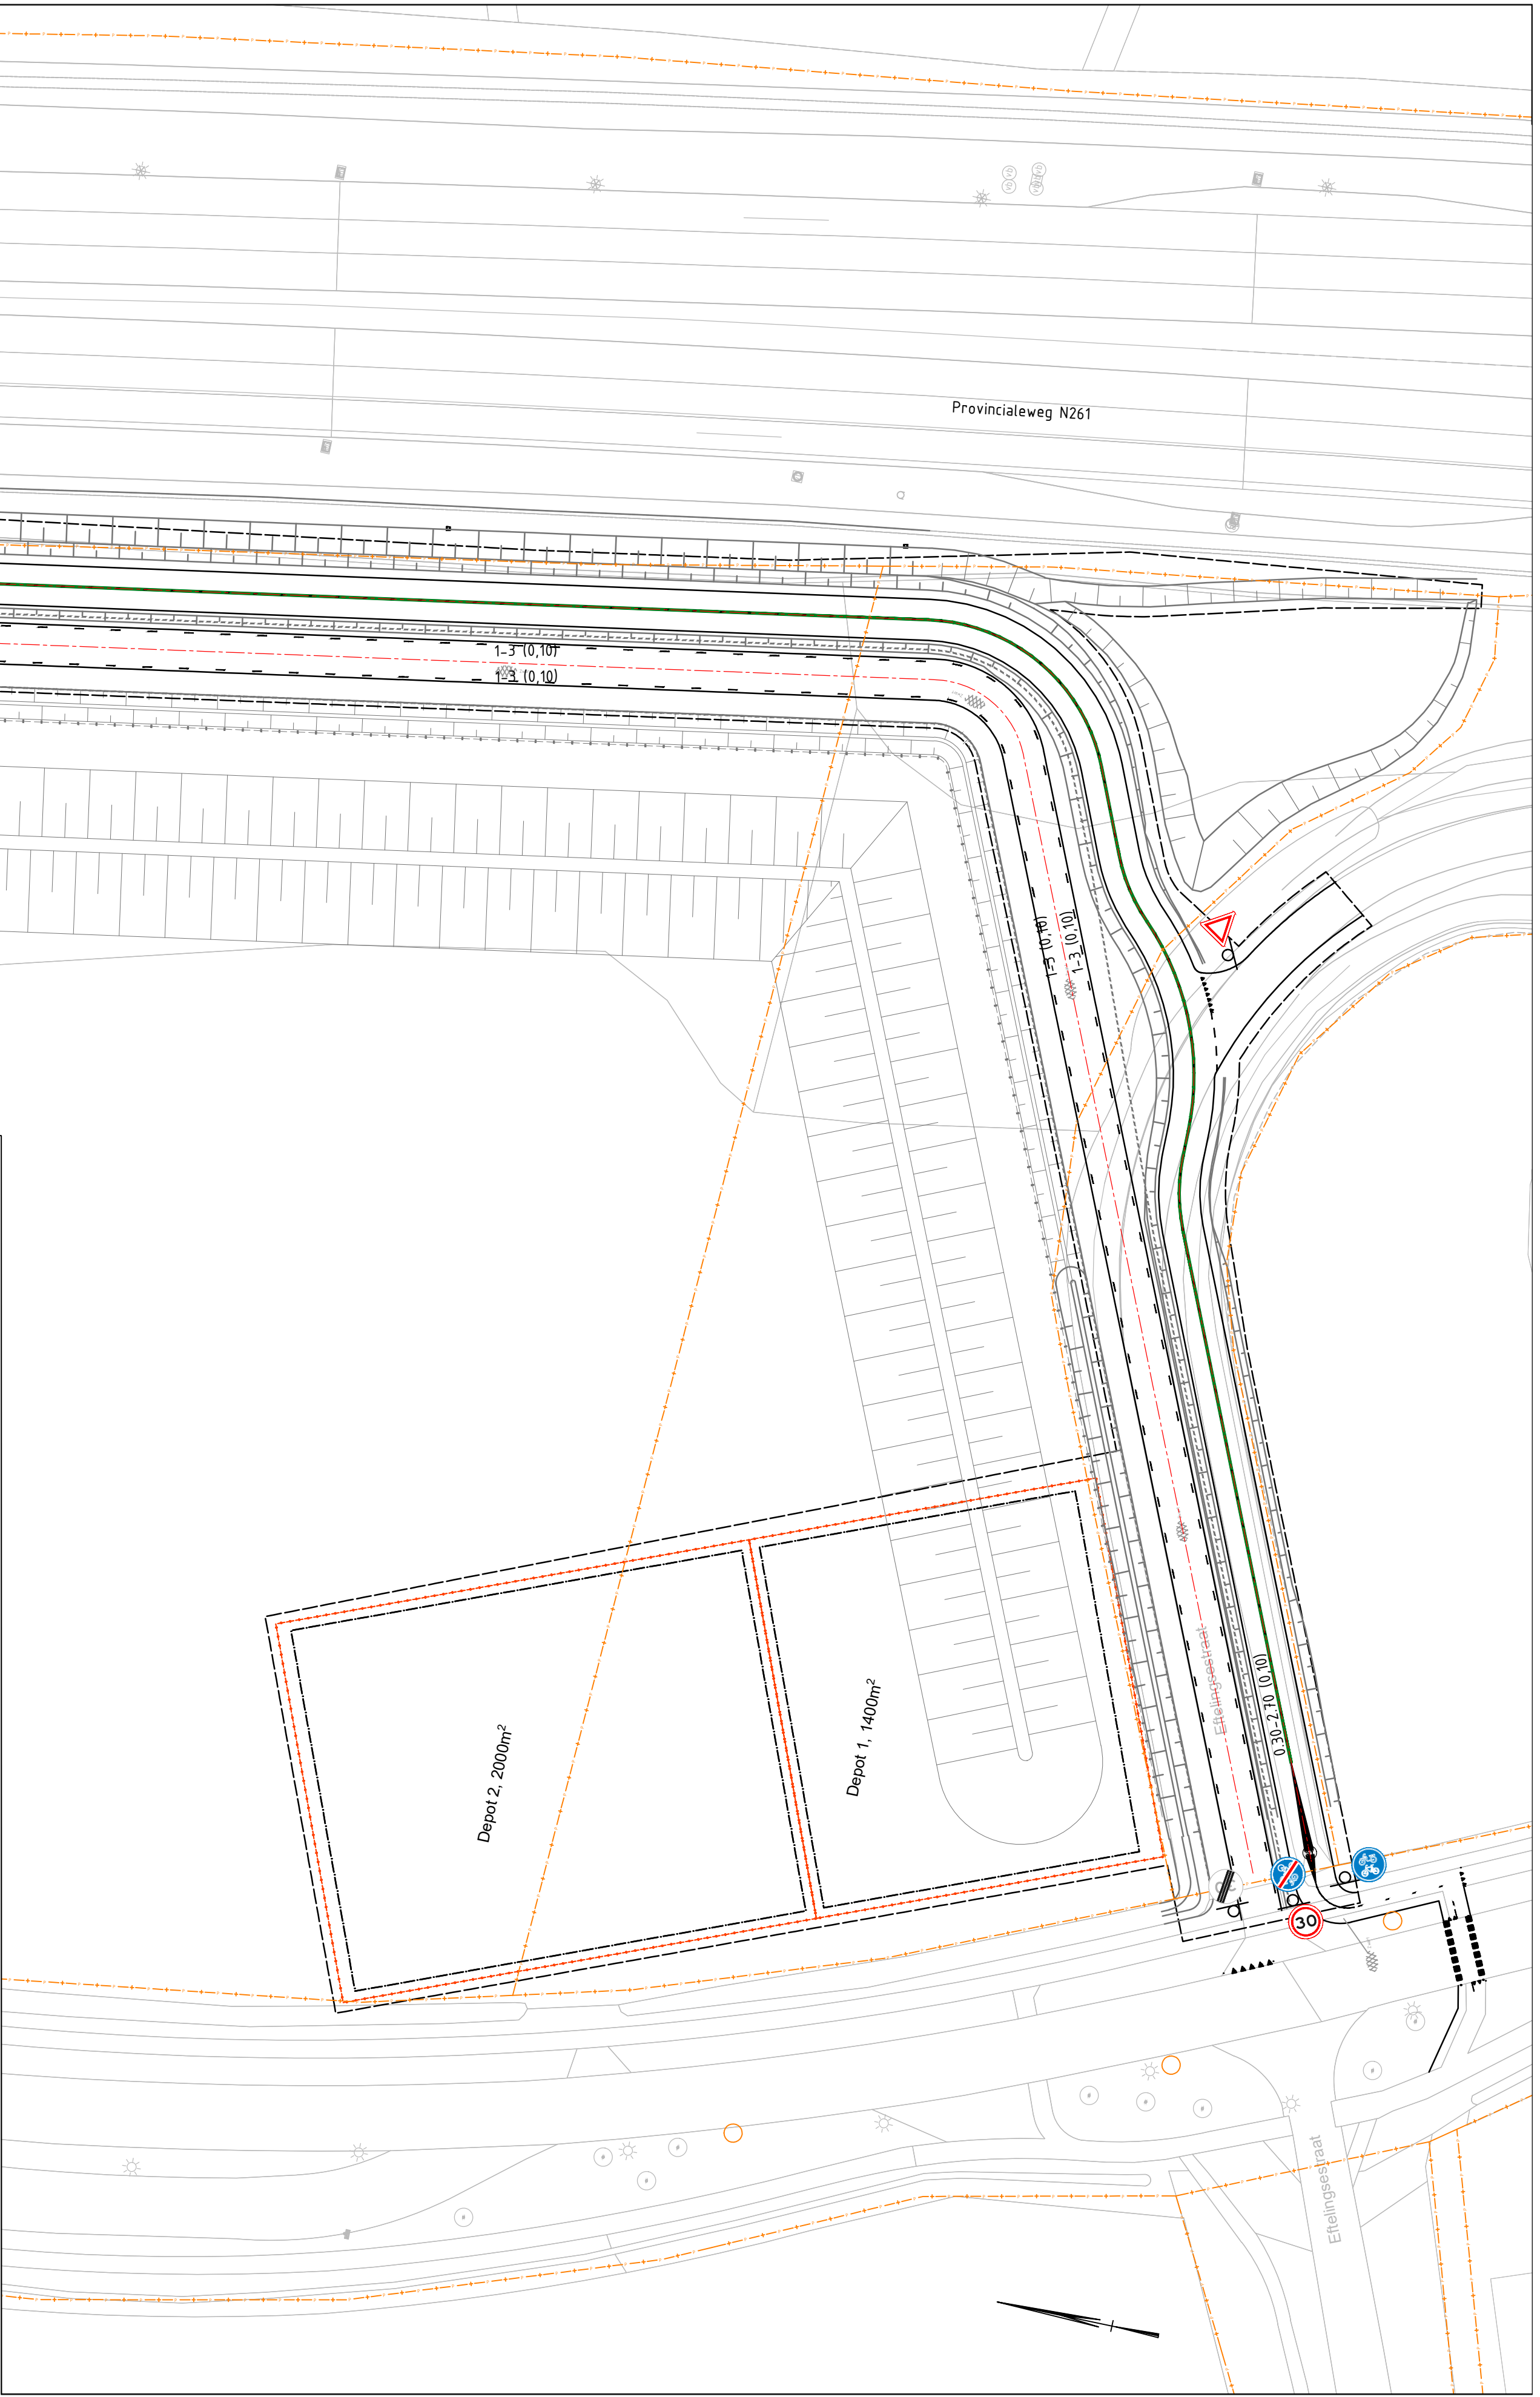

TOTAALOVERZICHT

OPMERKINGEN

Maten in meters, tenzij anders vermeld
Materiaalmaten in mm, tenzij anders vermeld
Peilmaten in meters t.o.v. N.A.P., tenzij anders vermeld
Diameters in mm, tenzij anders vermeld

0 5 10 15 20m
Schaal 1:500

nr.	omschrijving wijziging	datum	persoon
1.0	Basisstekeling	22-03-2019	

VolkerWessels

onderaanneming

Opdrachtgever
Gemeente Loon op Zand

Project
Snelfietsroute F261 Loon op Zand

Onderdeel
UO Overzicht bebording – Fietspad, verlegde Horst

Gefekend
Becontroleerd
Vrijgegeven

E.F. Lucas
J. Lippens
P. Minderhoud

Par.
Par.
Par.

d.d.
d.d.
d.d.

22-03-2019
22-03-2019
22-03-2019

Werknummer
Calculatienummer
Besteknummer

8181340
721046
721046

Akkoord opdrachtgever
Par.
Behoord bij

In 2 bladen, bladnr.: 2
Formaat A10
Schaal 1:500

Status
DEFINITIEF

Versie
1.0

Tek.nr.
WP-72000-TEK-702

KWS Infra. De verbindende factor.

WP-72000-TEK-702-1.0-01-Bebording WP-72000-TEK-702