




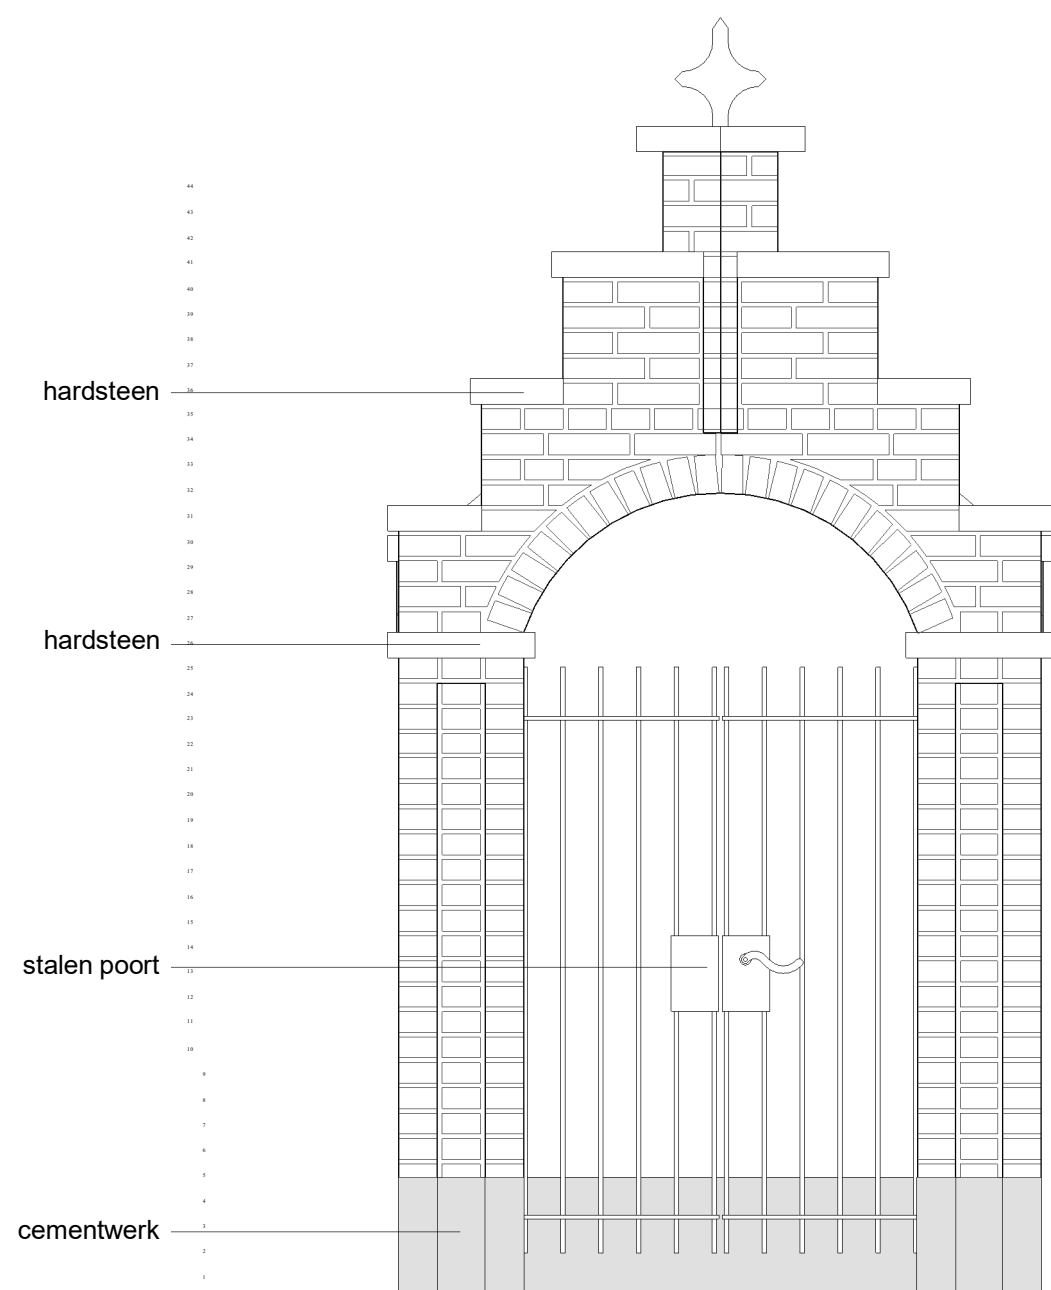


Voorgevel

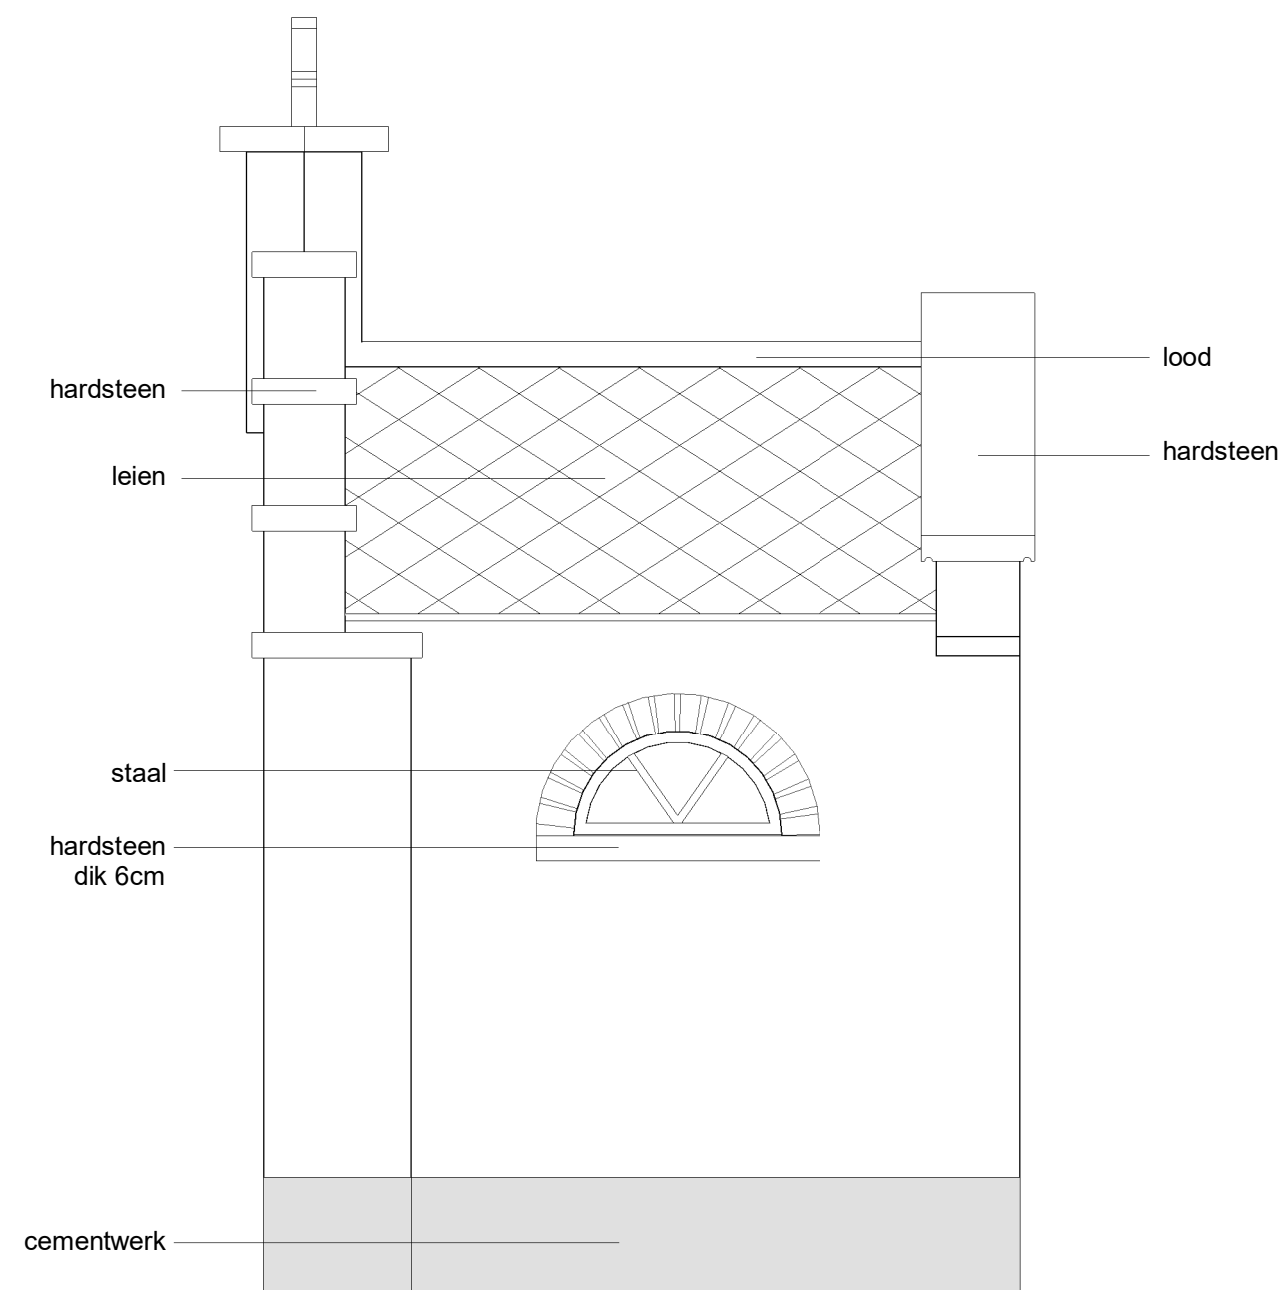


Rechtergevel

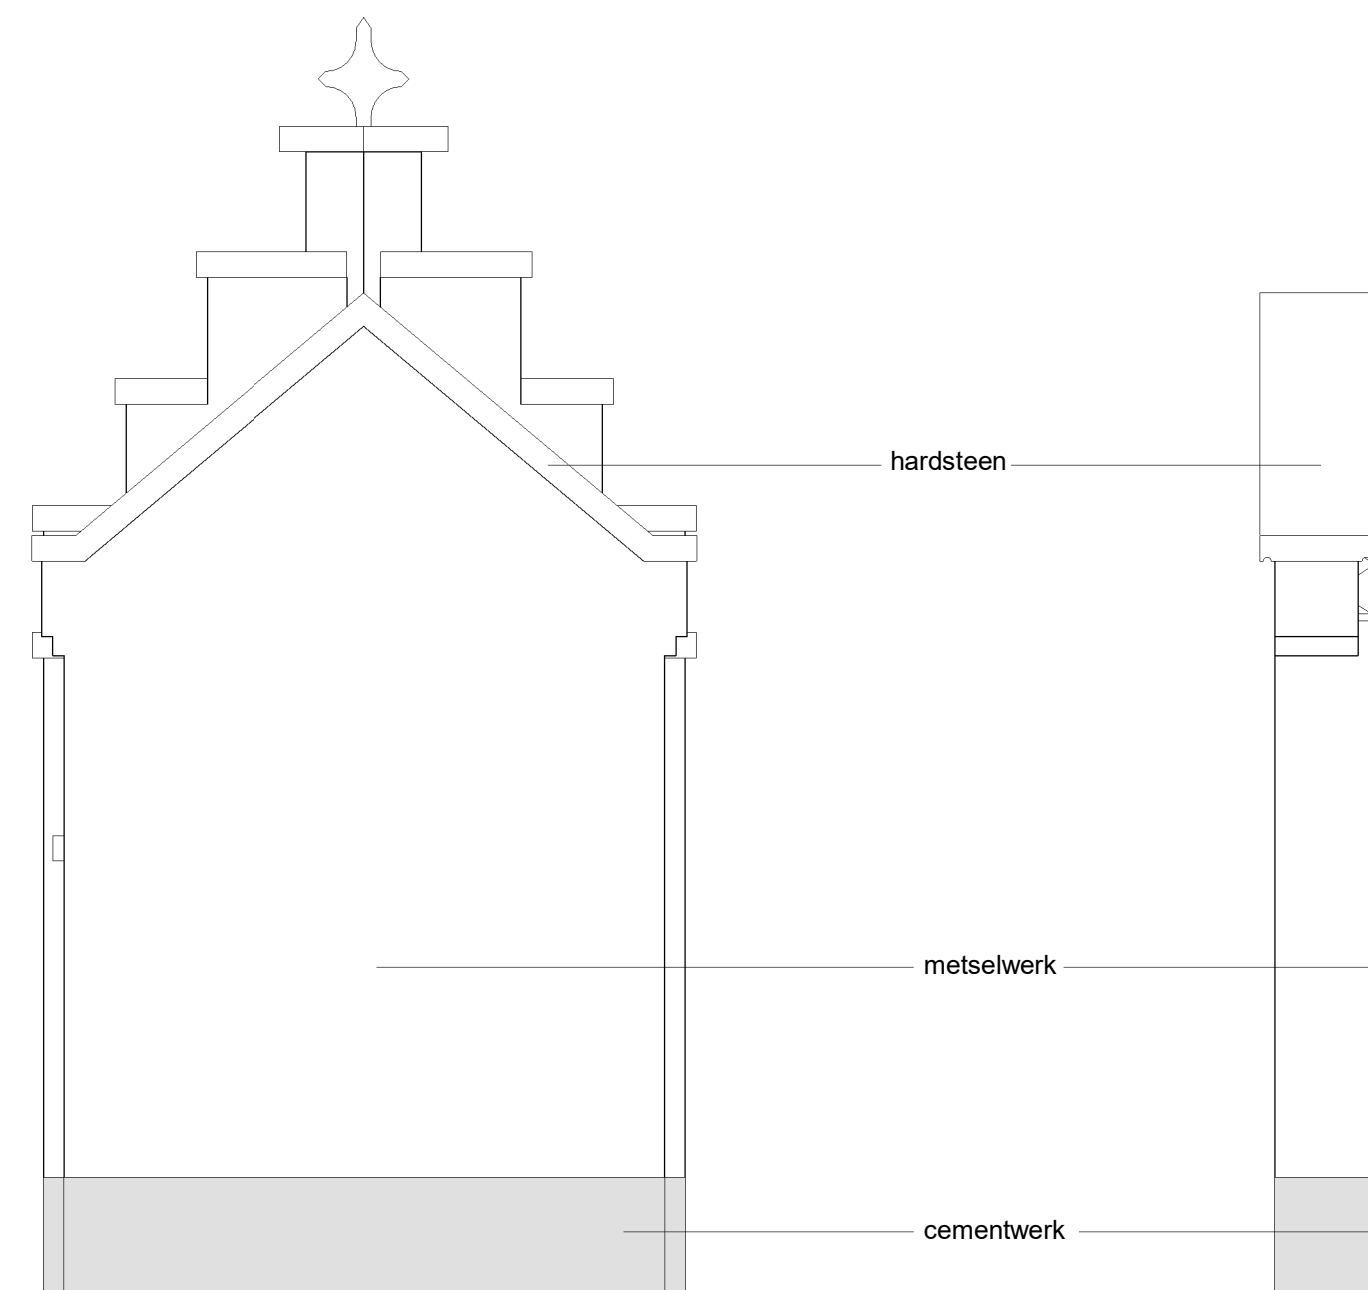


Achtergevel

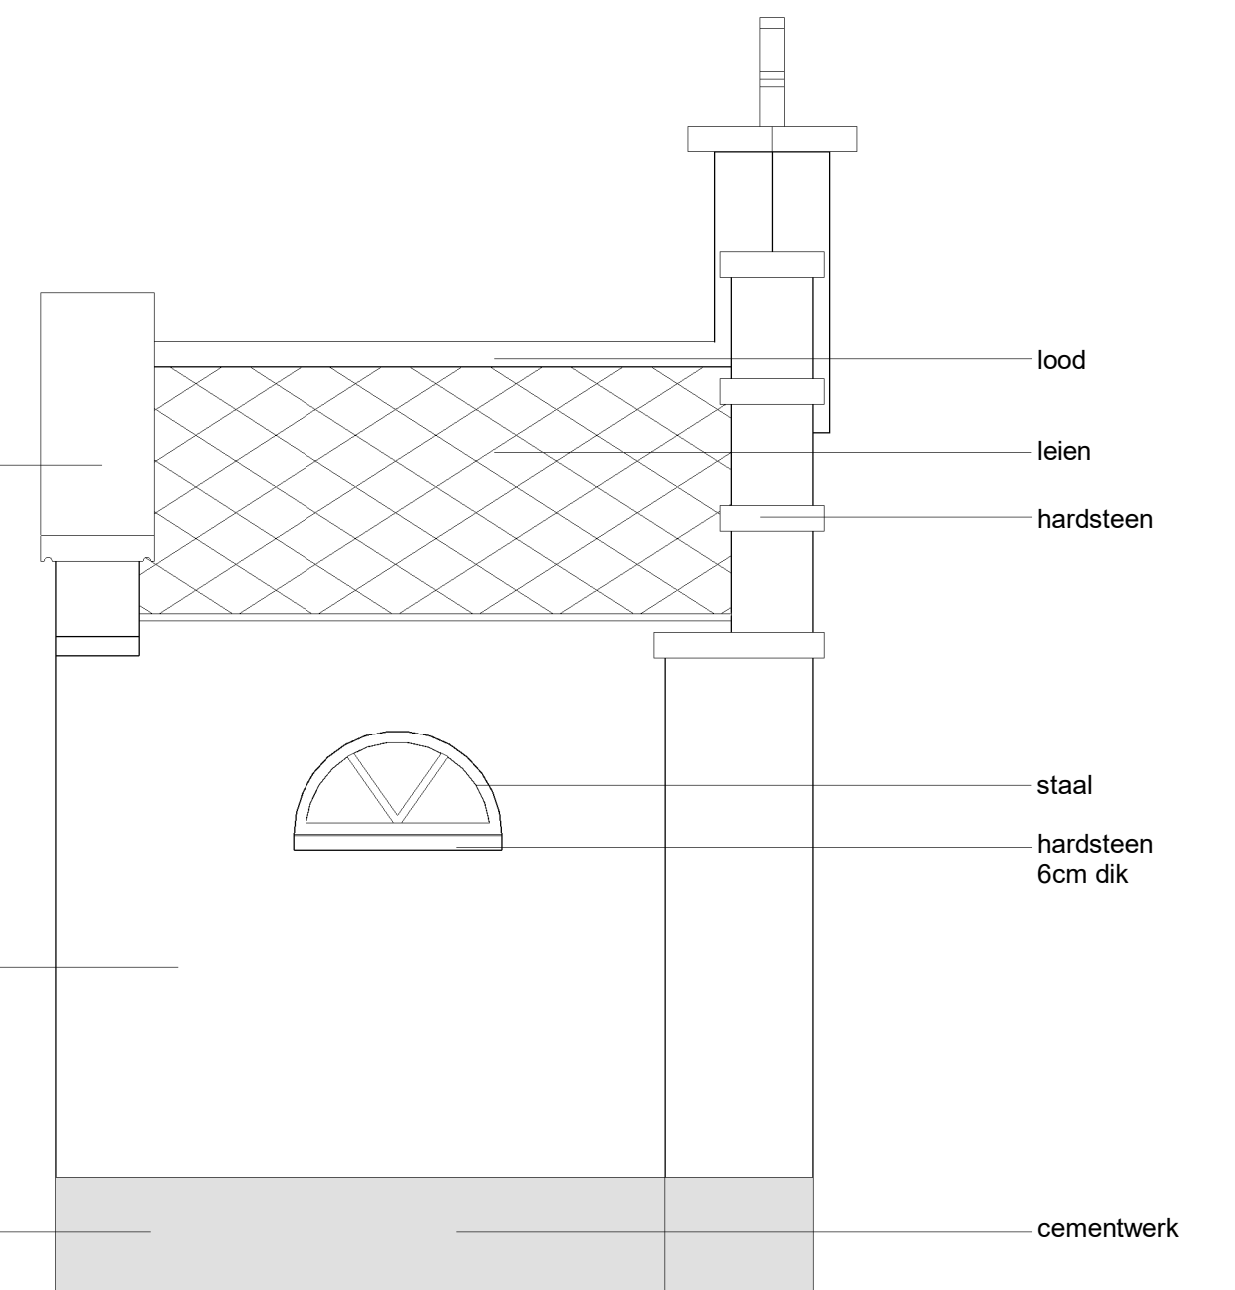


Linkergevel

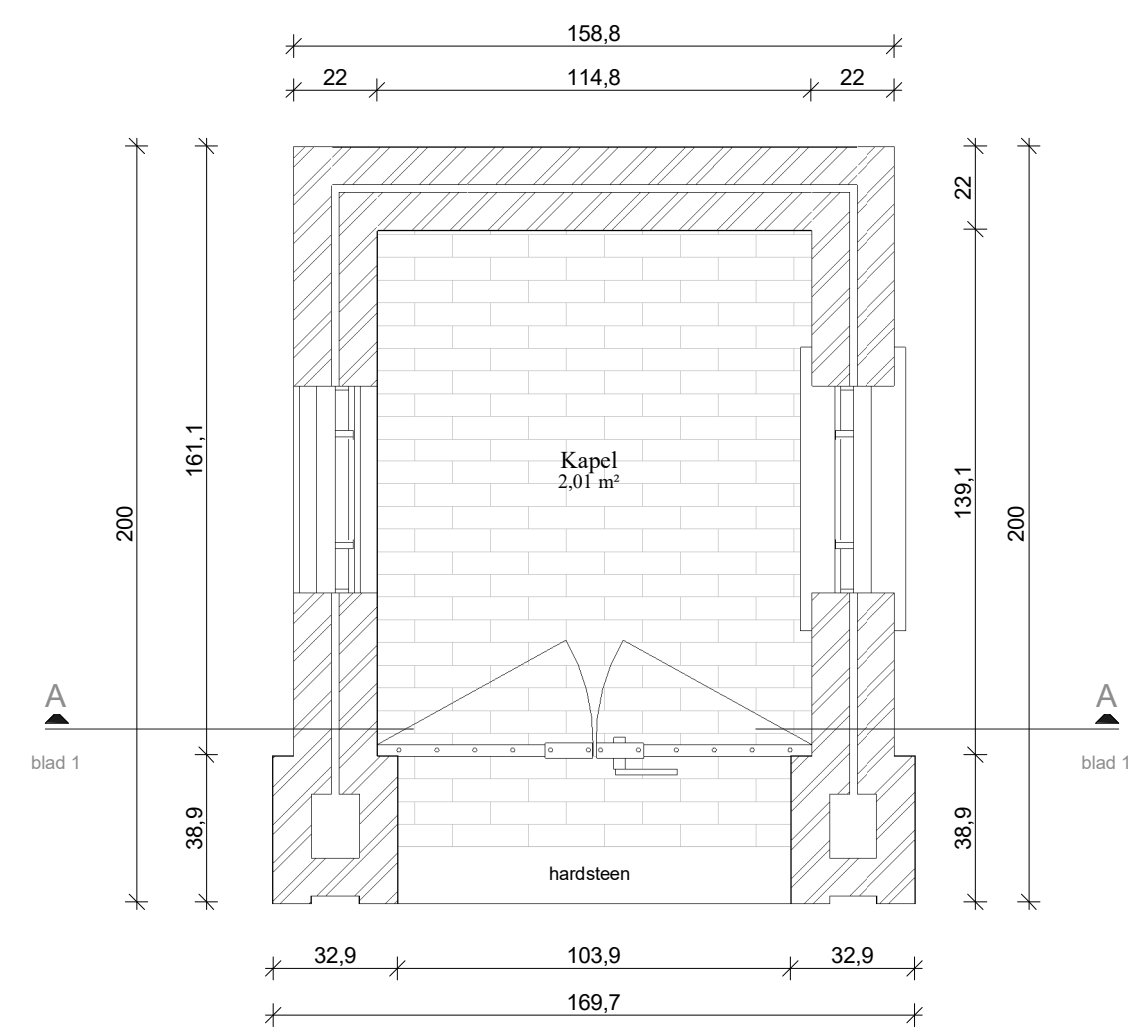


Begane Grond

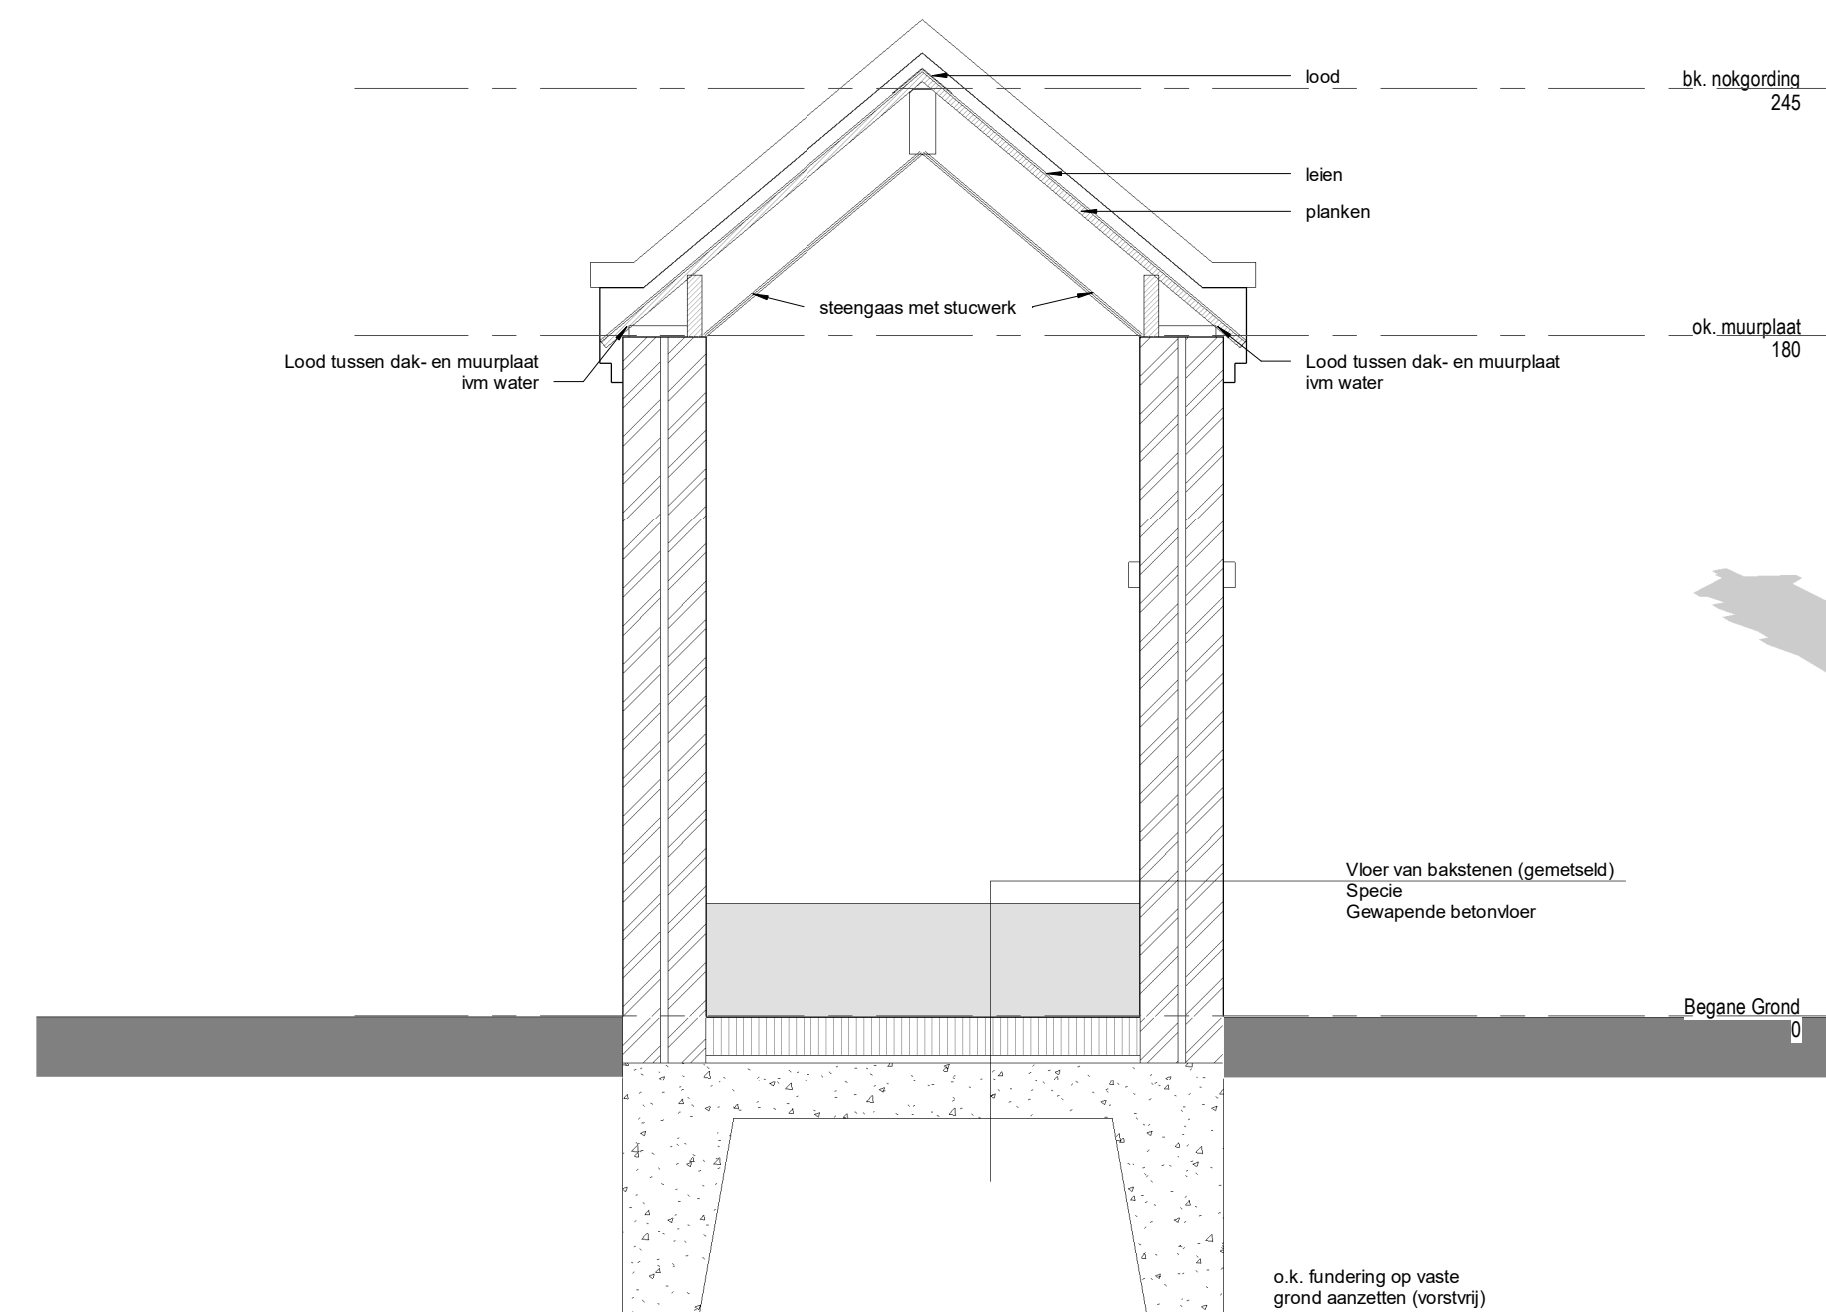

Doorsnede A

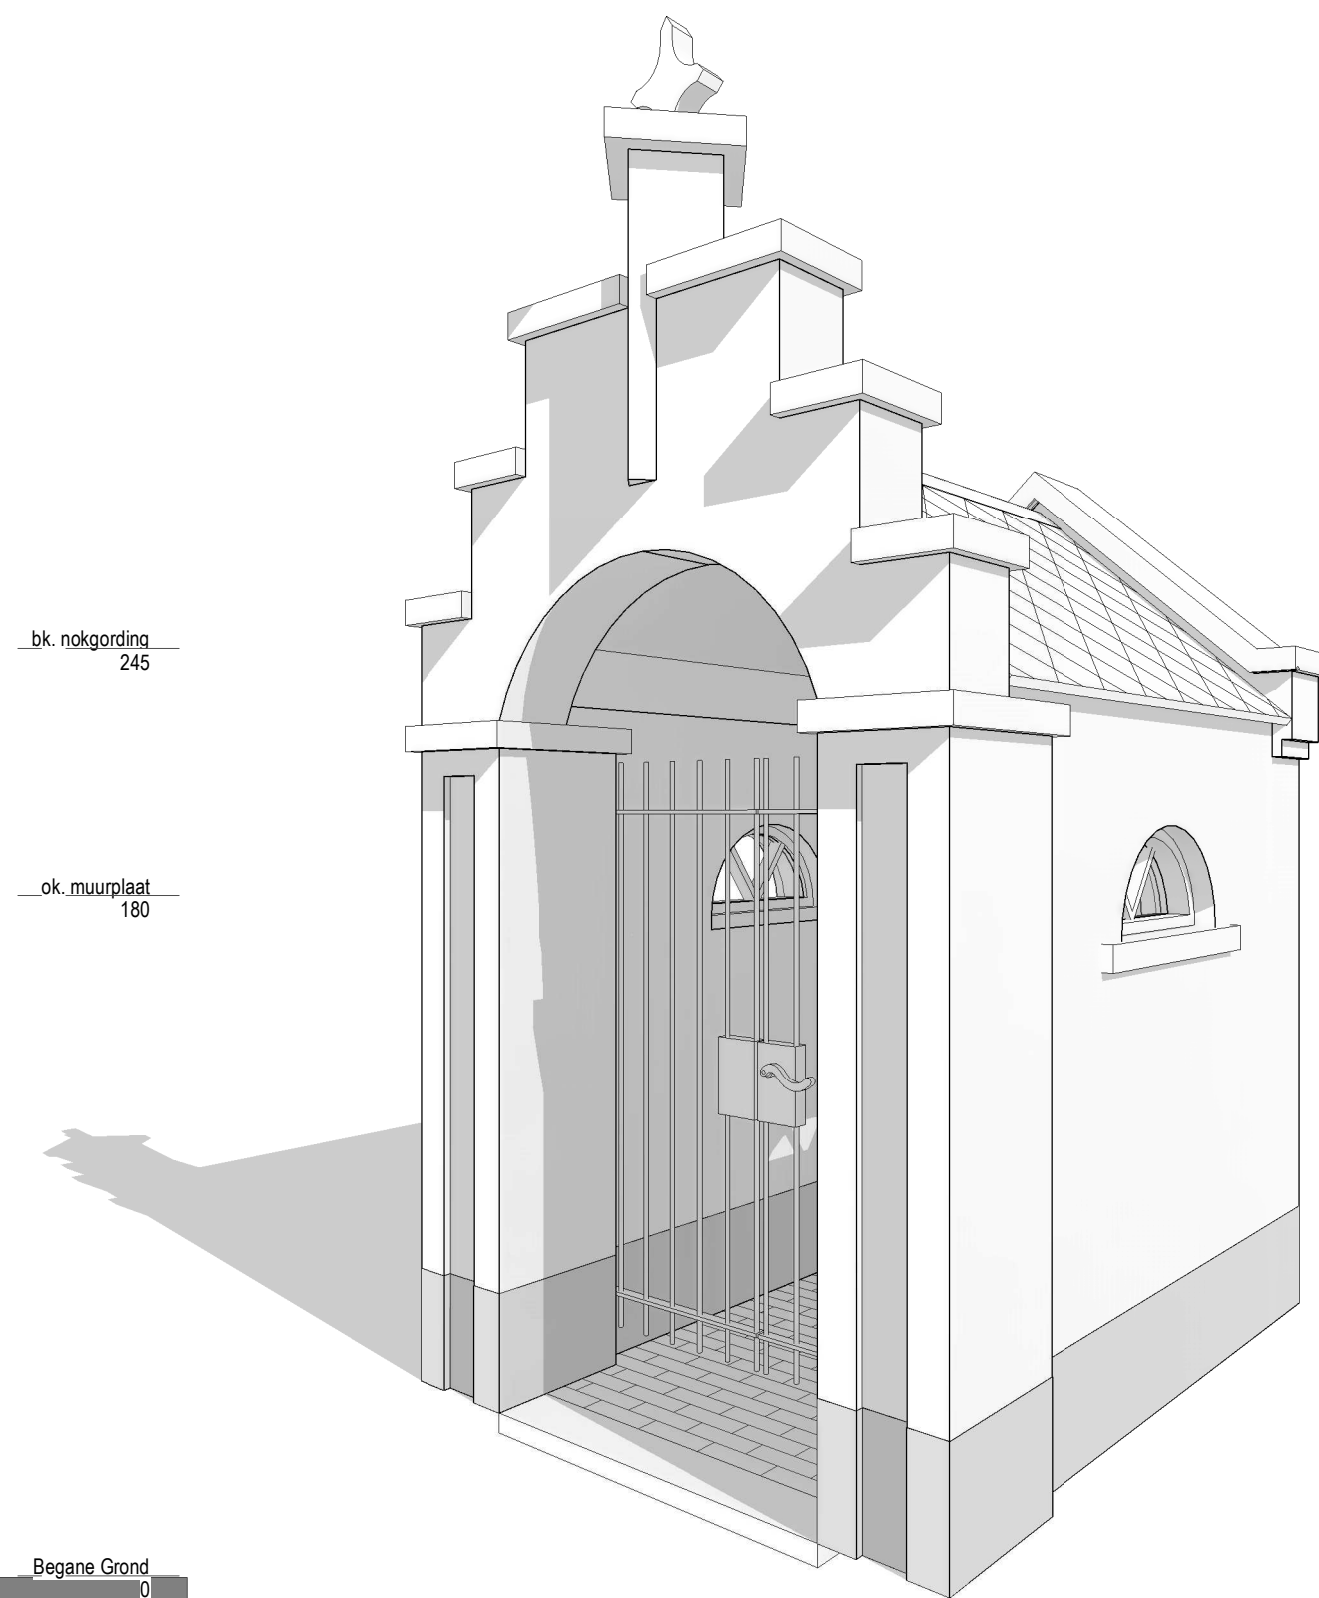

3D aanzicht

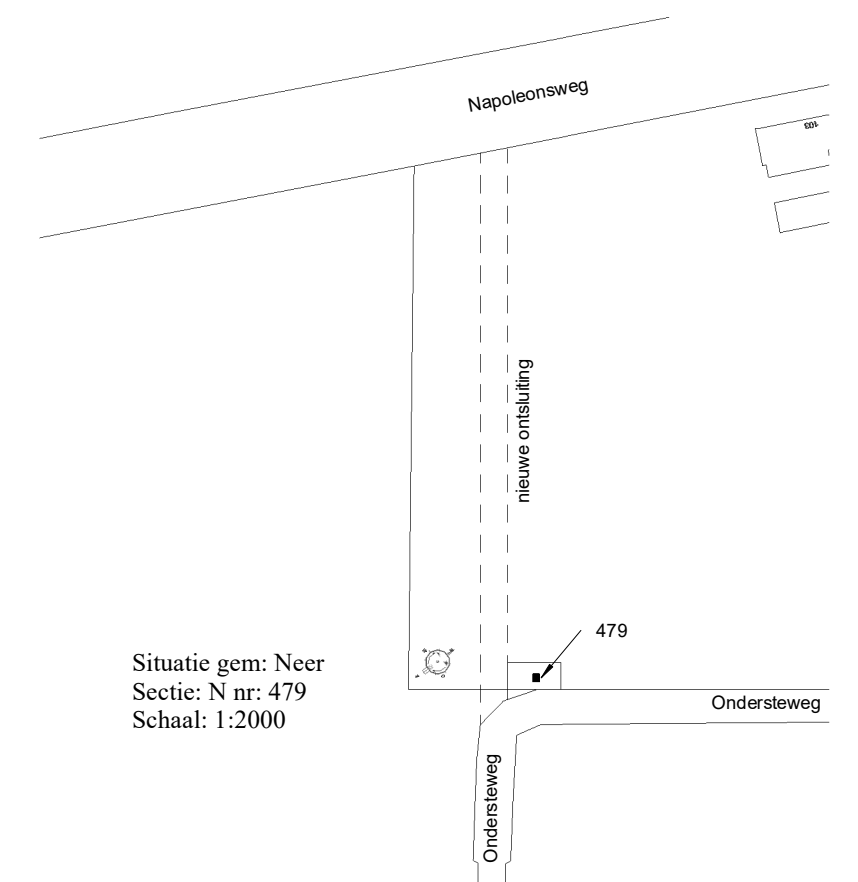

Situatie gem: Neer
Sectie: N nr: 479
Schaal: 1:2000

COR JONKERS Bouwontwerp | Advies | Projectontwikkeling
Aan 't Ven 4a | 6031PS Nederweert | T: 0495-633474 | M: 06-83776745 | E: C.Jonkers@chello.nl

Project : Maria Magdalena kapel Ondersteweg te Neer	datum : 03-10-2017	werk no. :
Opdrachtgever: J.G.M. Verheijen Plattepeeldijk 18, 6035RP Ospel Tel. 06-41280459	gewijzigd: 10-10-2017 12-10-2017 30-10-2017 05-09-2018	blad no. : B-1
Betreft : Ontwerp	schaal : 1:20/2000	formaat : A1