


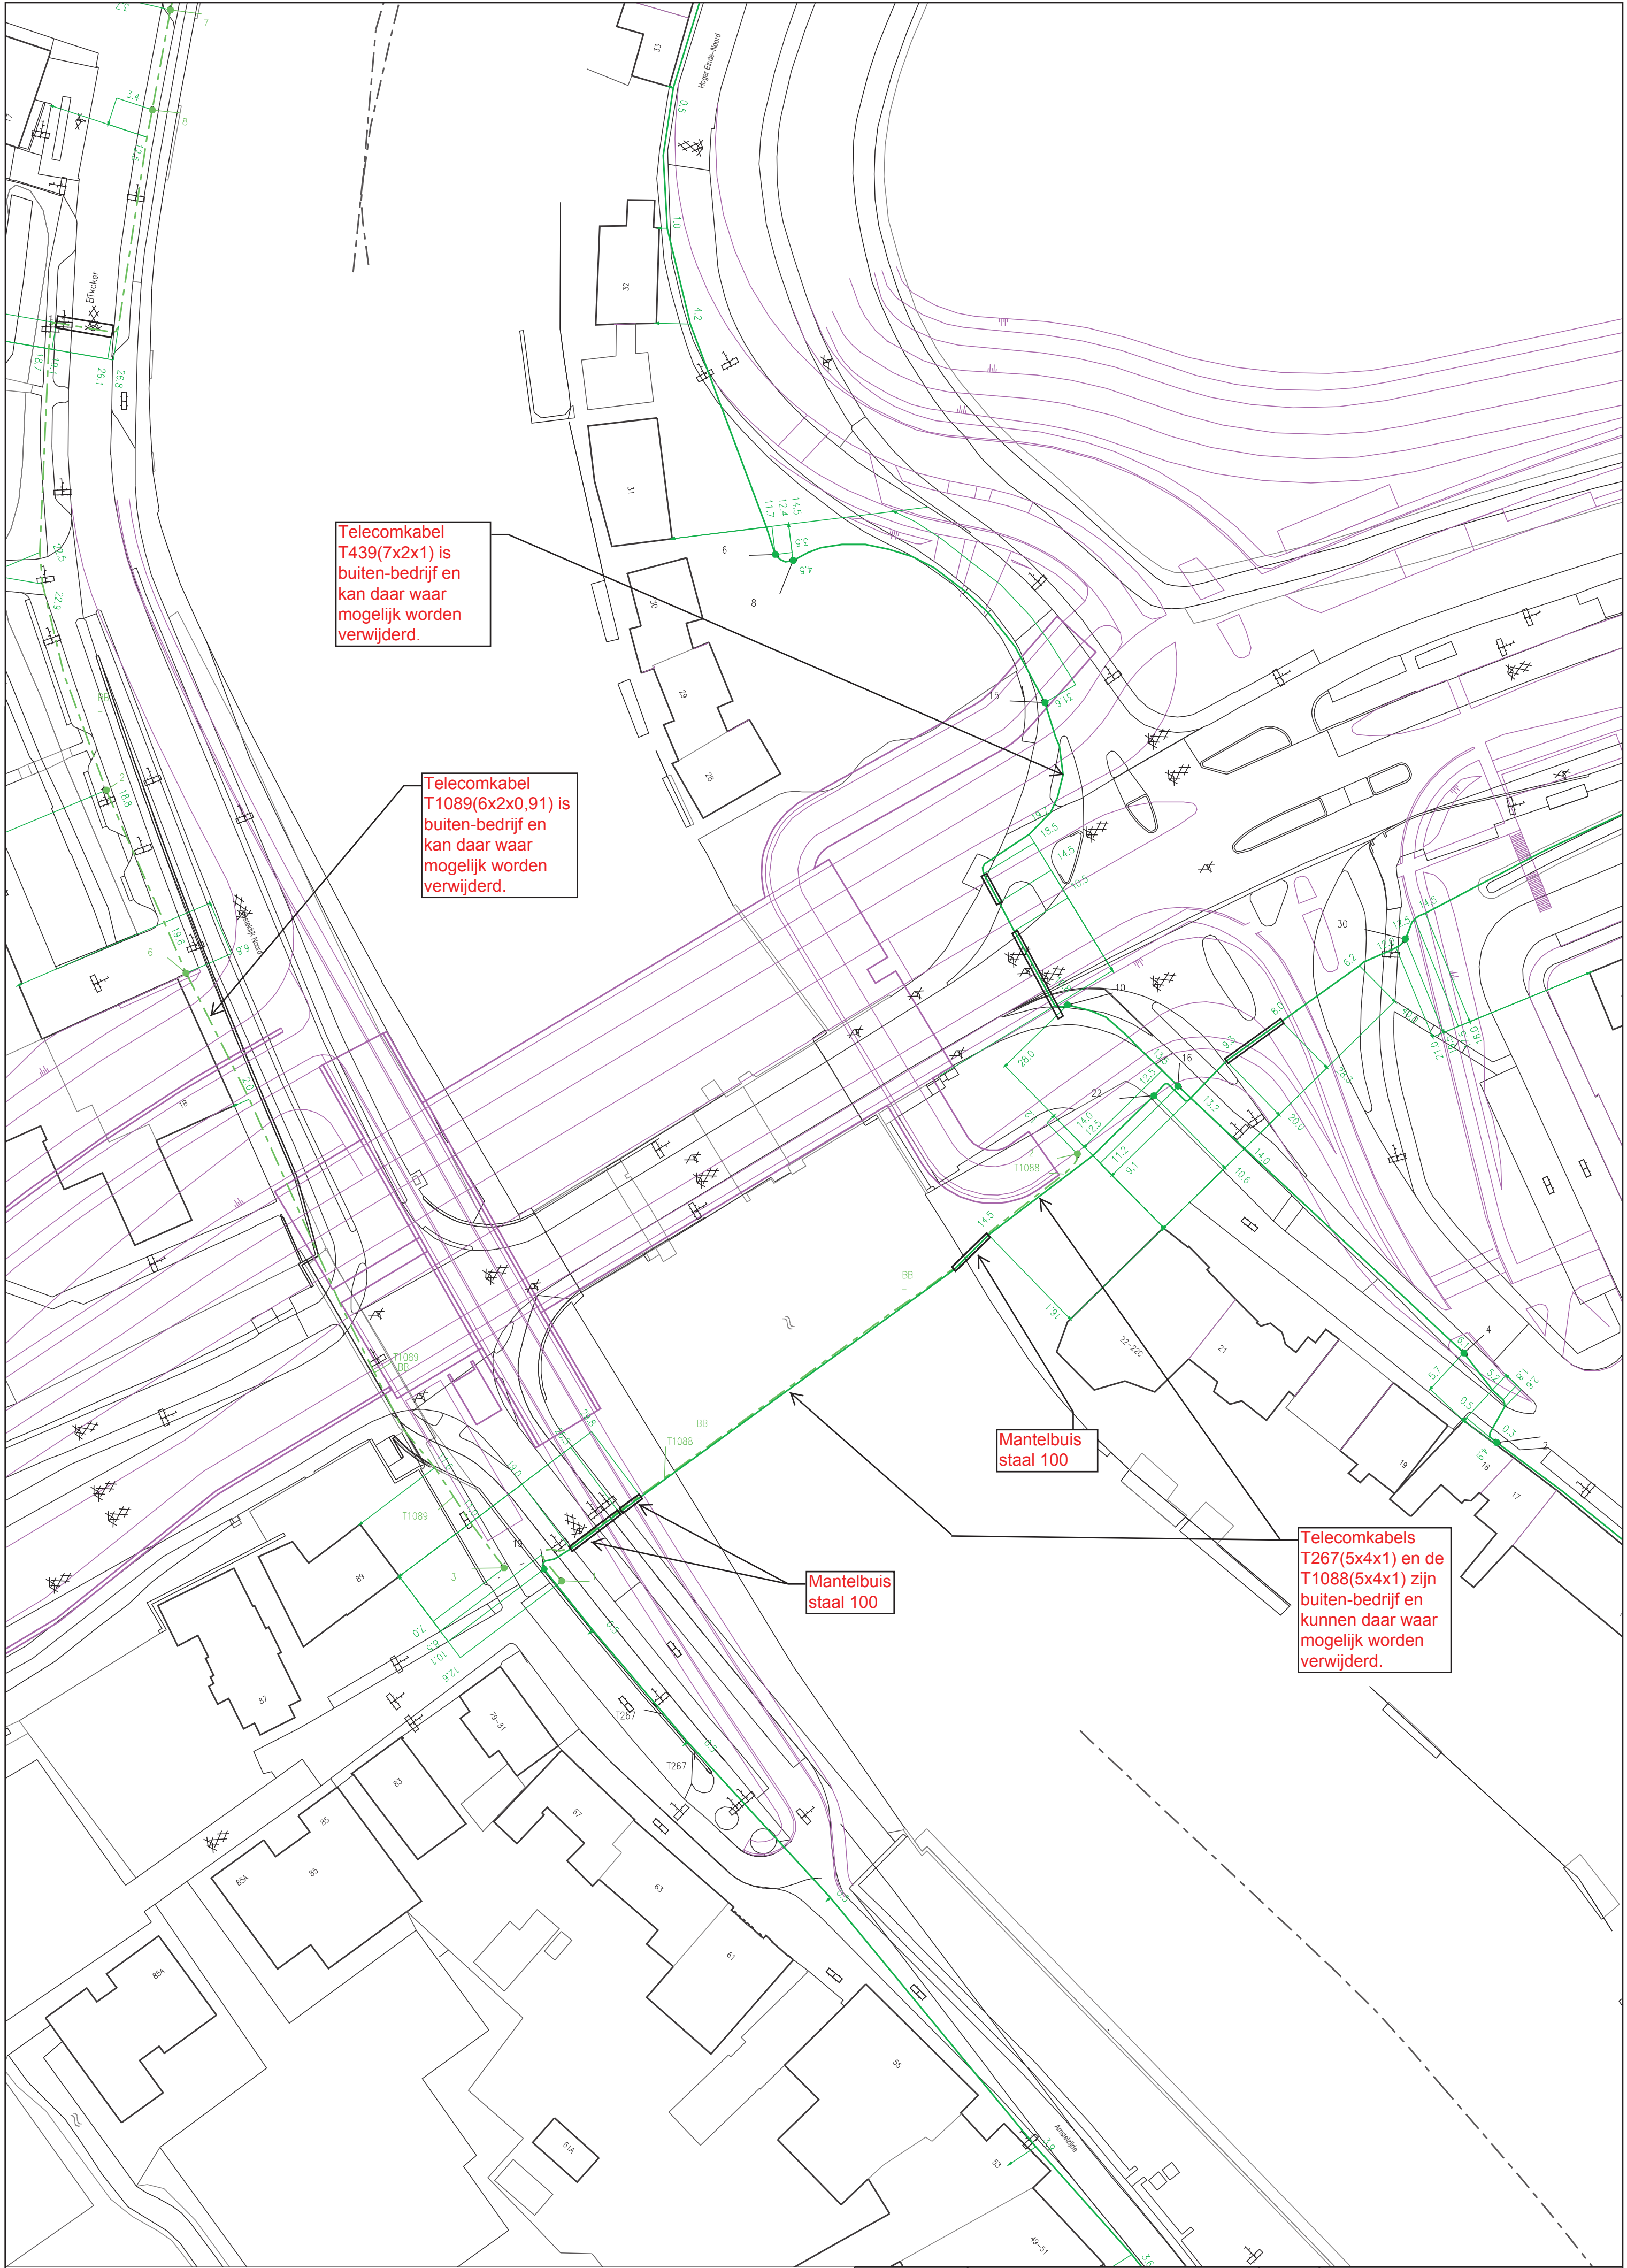

Telecomkabel
T439(7x2x1) is
buiten-bedrijf en
kan daar waar
mogelijk worden
verwijderd.

Telecomkabel
T1089(6x2x0,91) is
buiten-bedrijf en
kan daar waar
mogelijk worden
verwijderd.

Mantelbuis
staal 100

Mantelbuis
staal 100

Telecomkabels
T267(5x4x1) en de
T1088(5x4x1) zijn
buiten-bedrijf en
kunnen daar waar
mogelijk worden
verwijderd.