


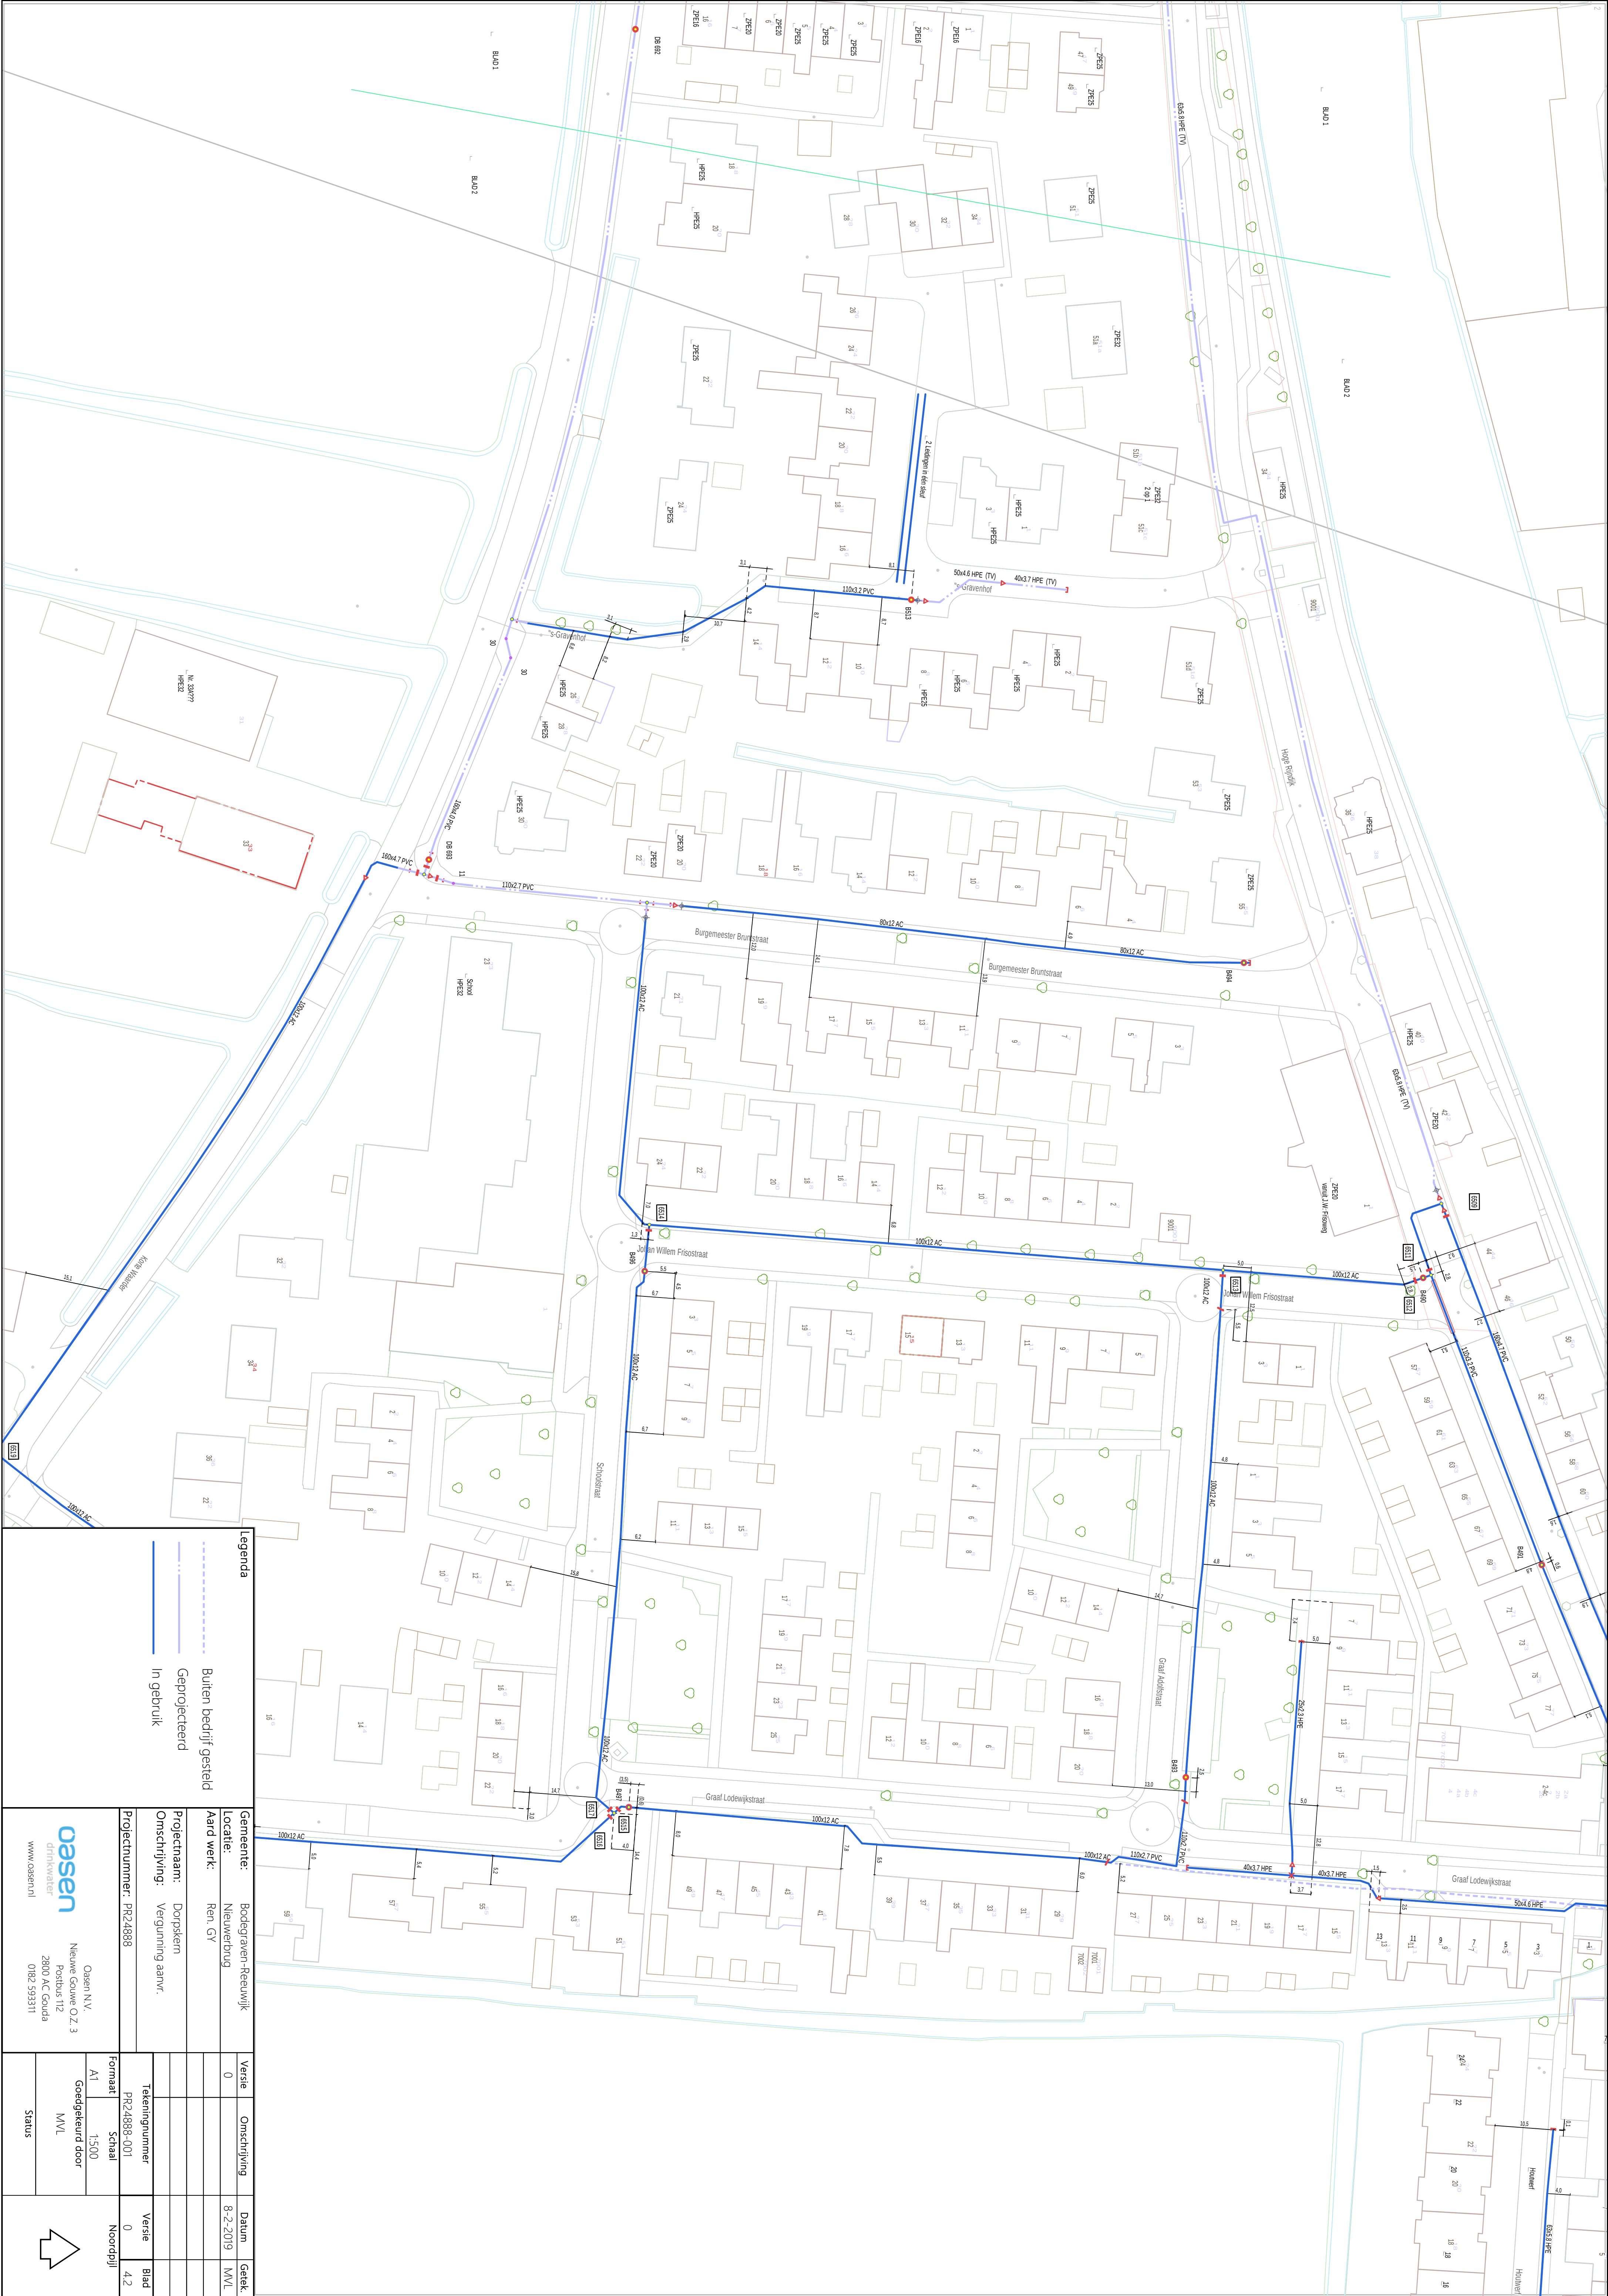

Legenda

- Buiten bedrijf gesteld
- Geprojecteerd
- In gebruik

Gemeente: Bodegraven-Reeuwijk

Locatie: Nieuwenburg

Aard werk: Ren. CV

Projectnaam: Dorpskern

Omschrijving: Vergunning aanv.

Projectnummer: PR24888

Formaat: A1

Tekeningsnummer: PR24888-001

Versie: 0

Blad: 4.2

Goedgekeurd door: MVL

Status: Status

oasen

Nieuwe Gouwe O.Z. 3

Postbus 112

2800 AC Gouda

0182 593311

