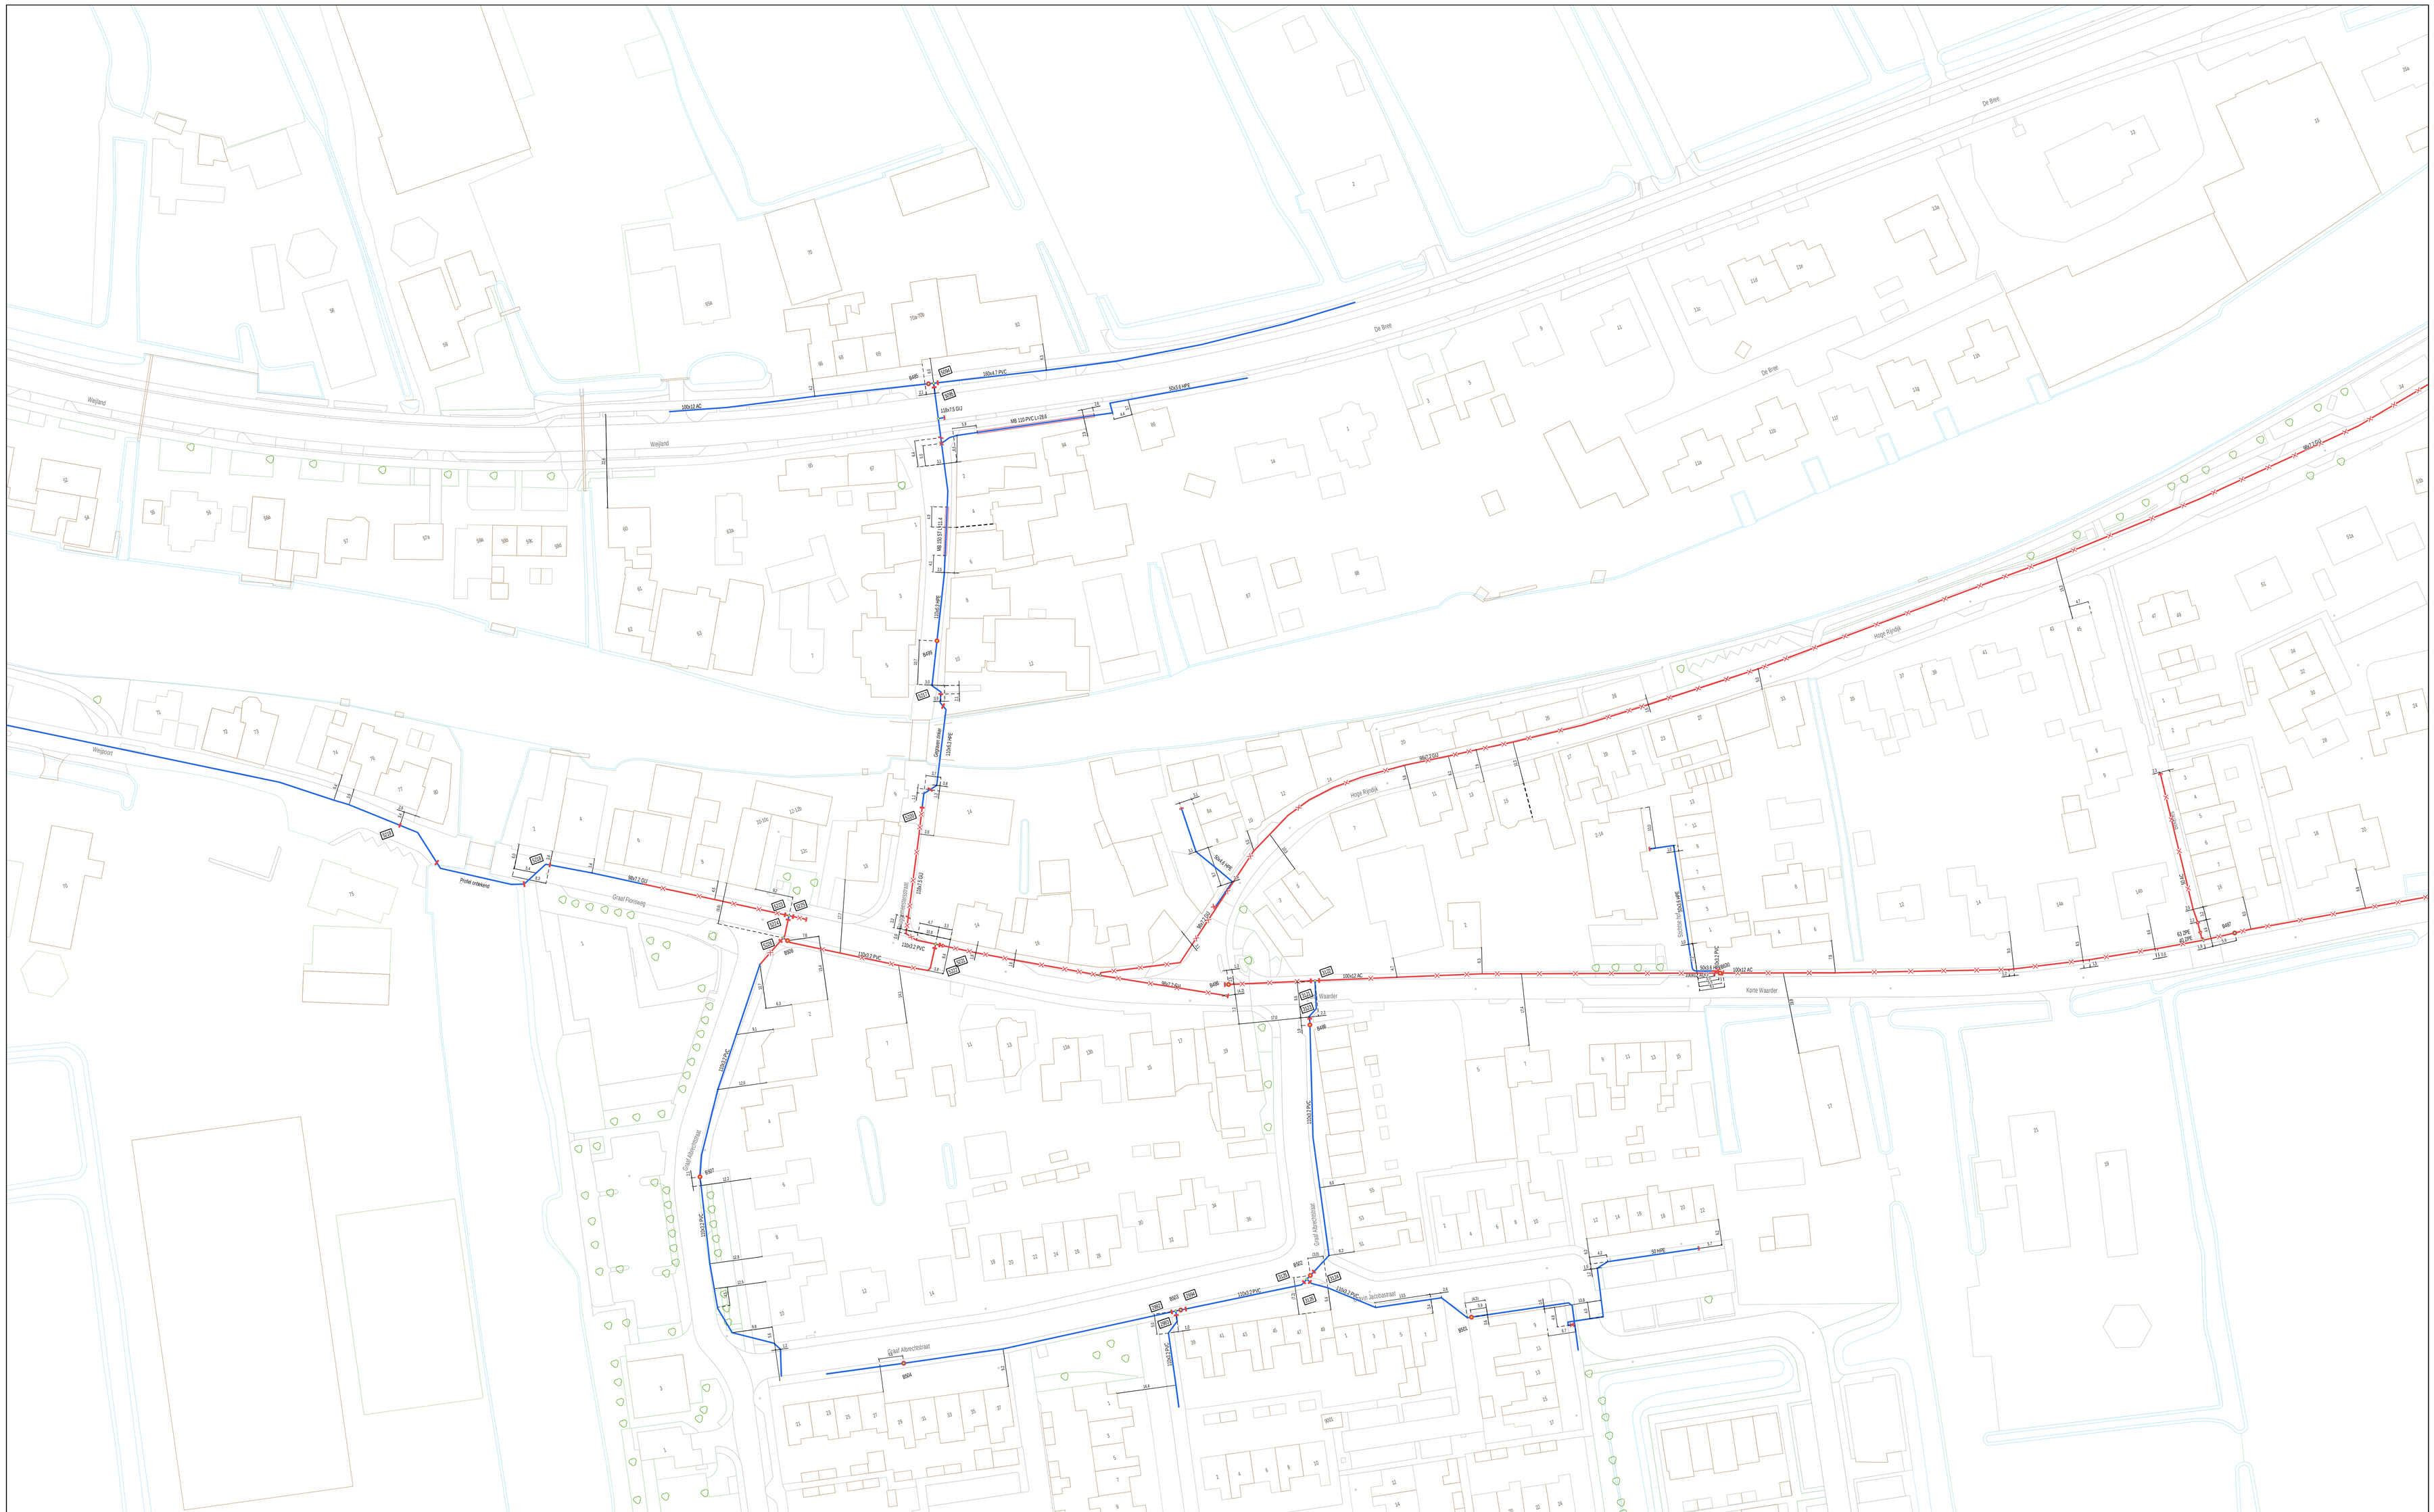
De Bree
Weijland
Weijpoort
Hoge Rijndijk
Korte Waarder
Graaf Floriszweg
Graaf Aleweidestraat
Graaf Albrechtstraat
Graaf Jacobastraat
Gravin Margarethastraat
Gravin Mariastraat
Prefab onderbend
100x12 AC
100x7 PVC
110x7.5 GU
MB 110 PVC L=28.6
MB 110 PVC L=28.6
110x7 HDPE
MB 110 PVC L=28.6
110x7 HDPE
MB 110 PVC L=28.6
110x7 HDPE
90x7 GU
90x7 GU
90x7 GU