


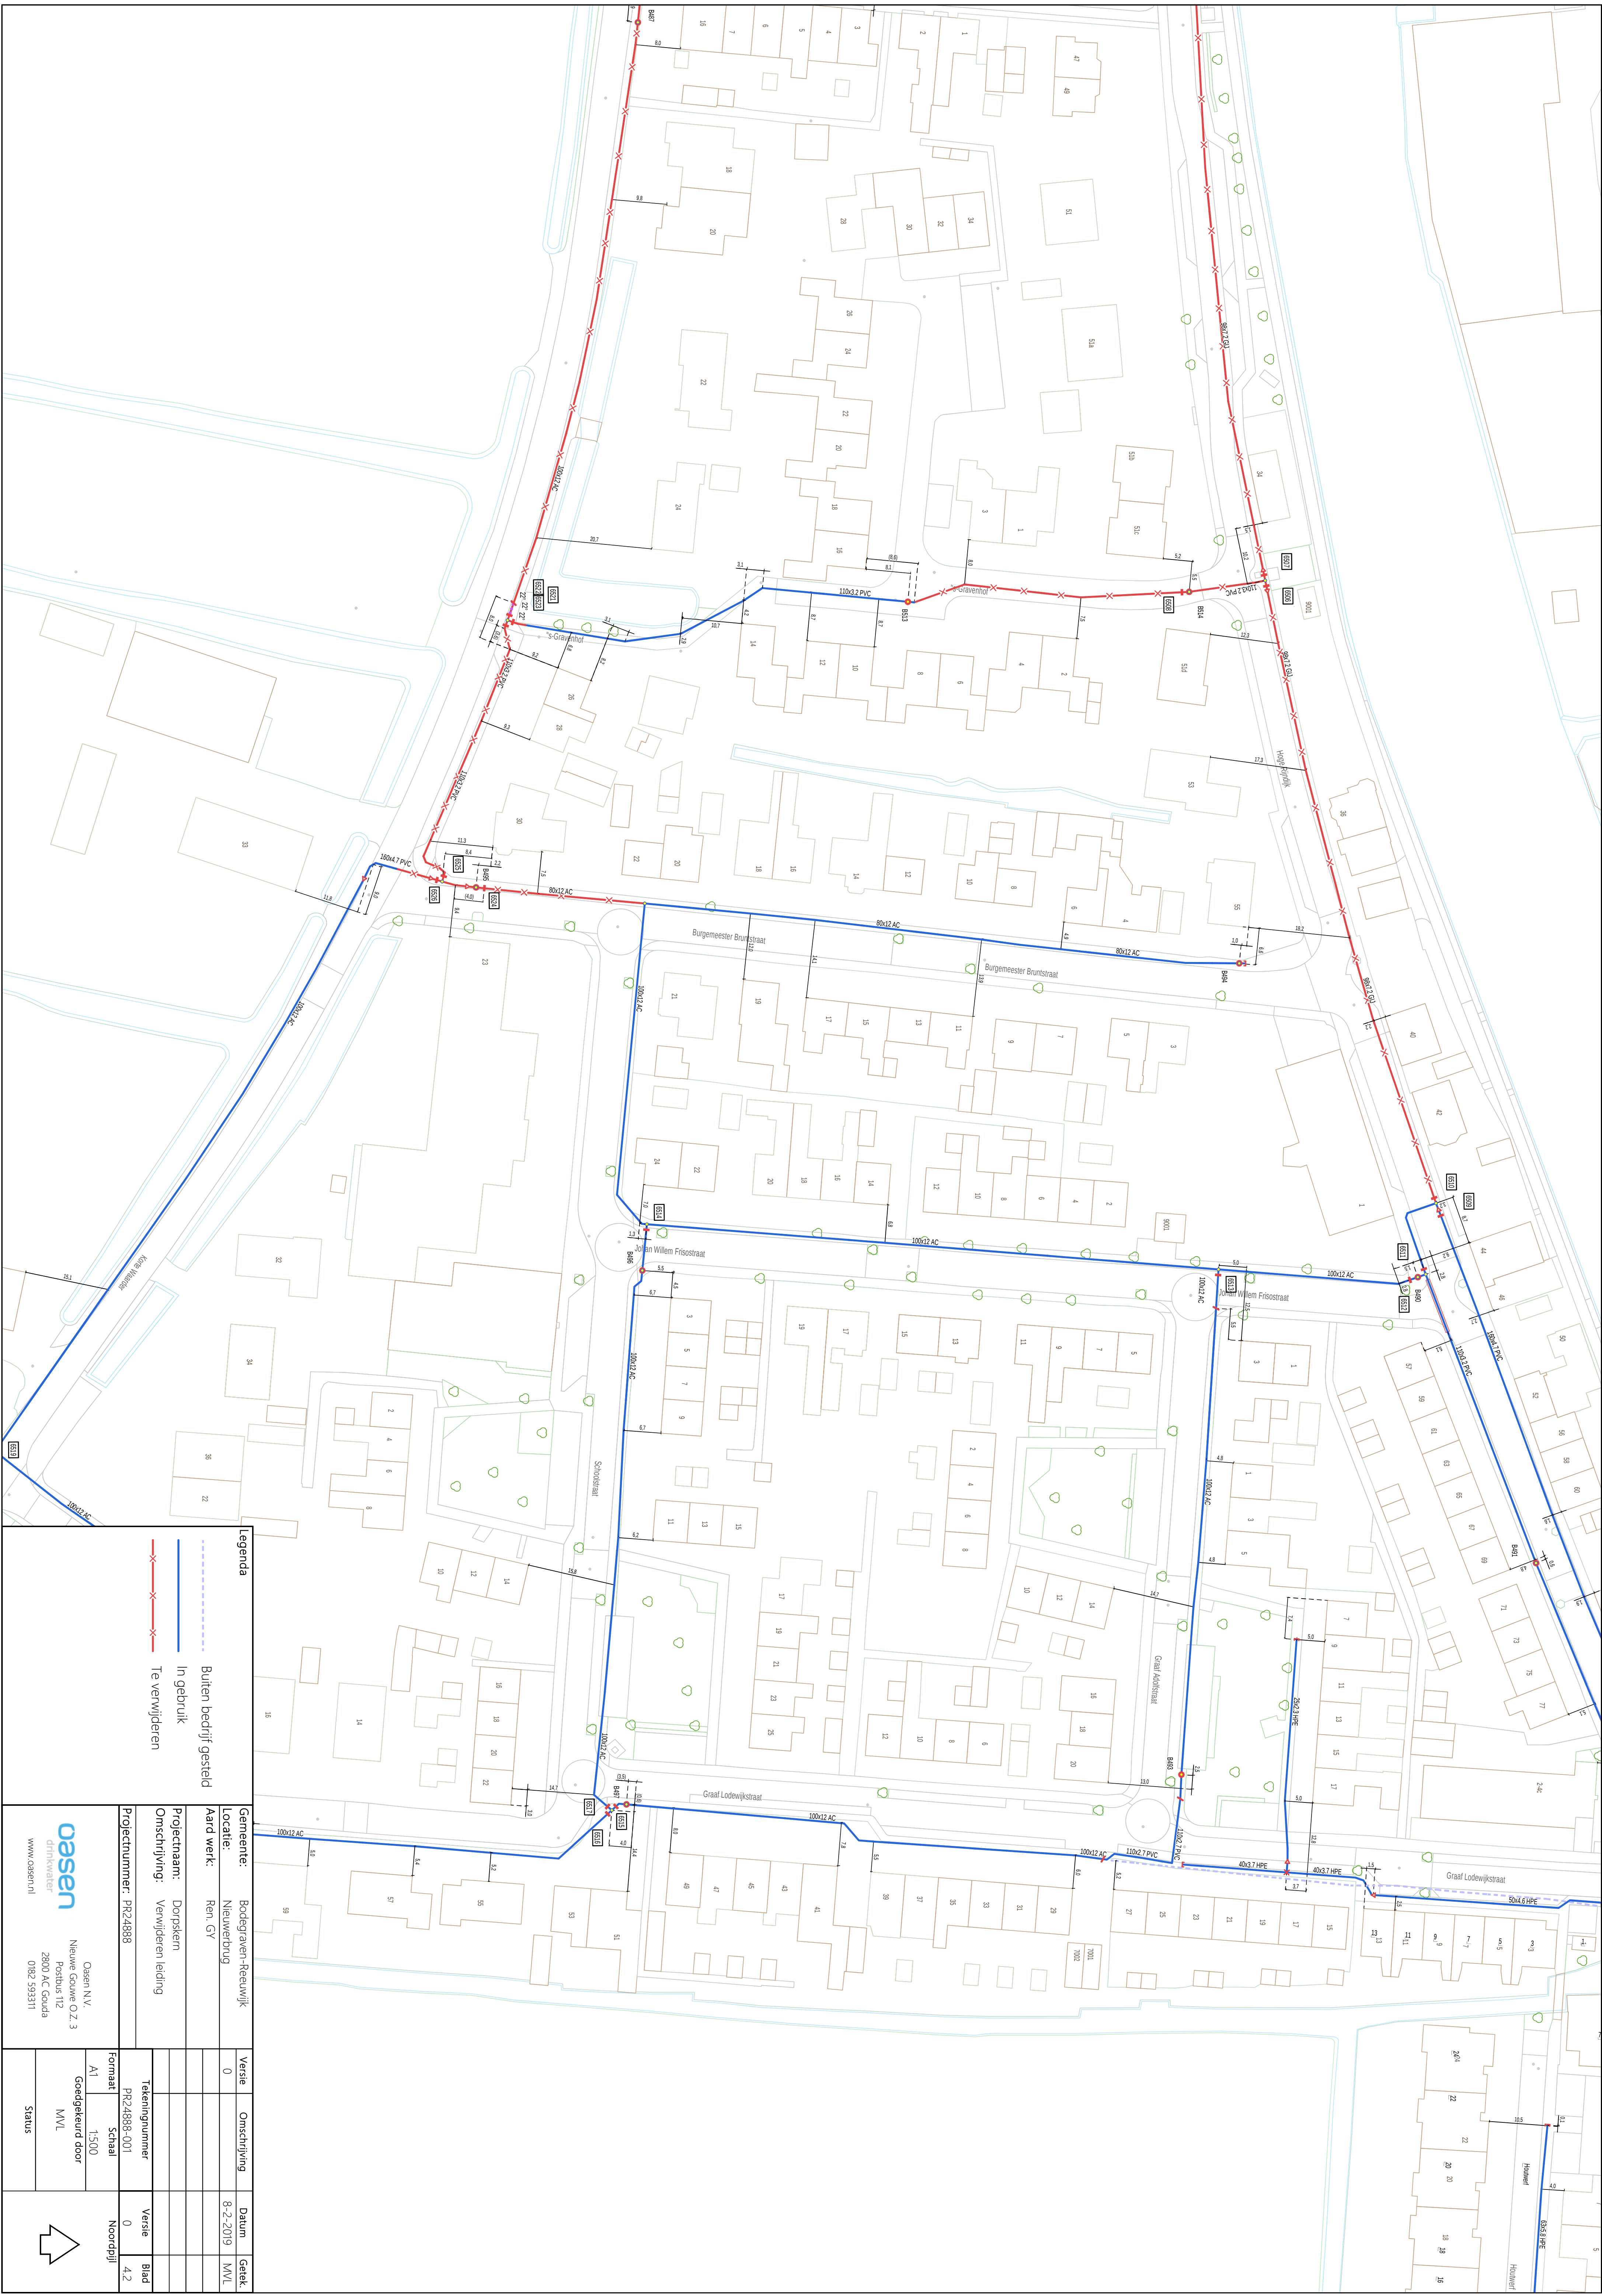

	Gemeente:	Bodemgraven-Reeuwijk	Versie	Omschrijving	Datum	Getek.
	Locatie:	Nieuwerbrug	0		8-2-2019	MVL
	Aard werk:	Ren. GY				
	Projectnaam:	Dorpskern				
	Omschrijving:	Verwijderen leiding				
	Projectnummer:	PR24888				
			Tekeningsnummer	Versie	Blad	
			PR24888-001	0	4.2	
			Formaat	Schaal	Noordpijl	
			A1	1:500		
			Goedgekeurd door			
			MVL			
	Status					