


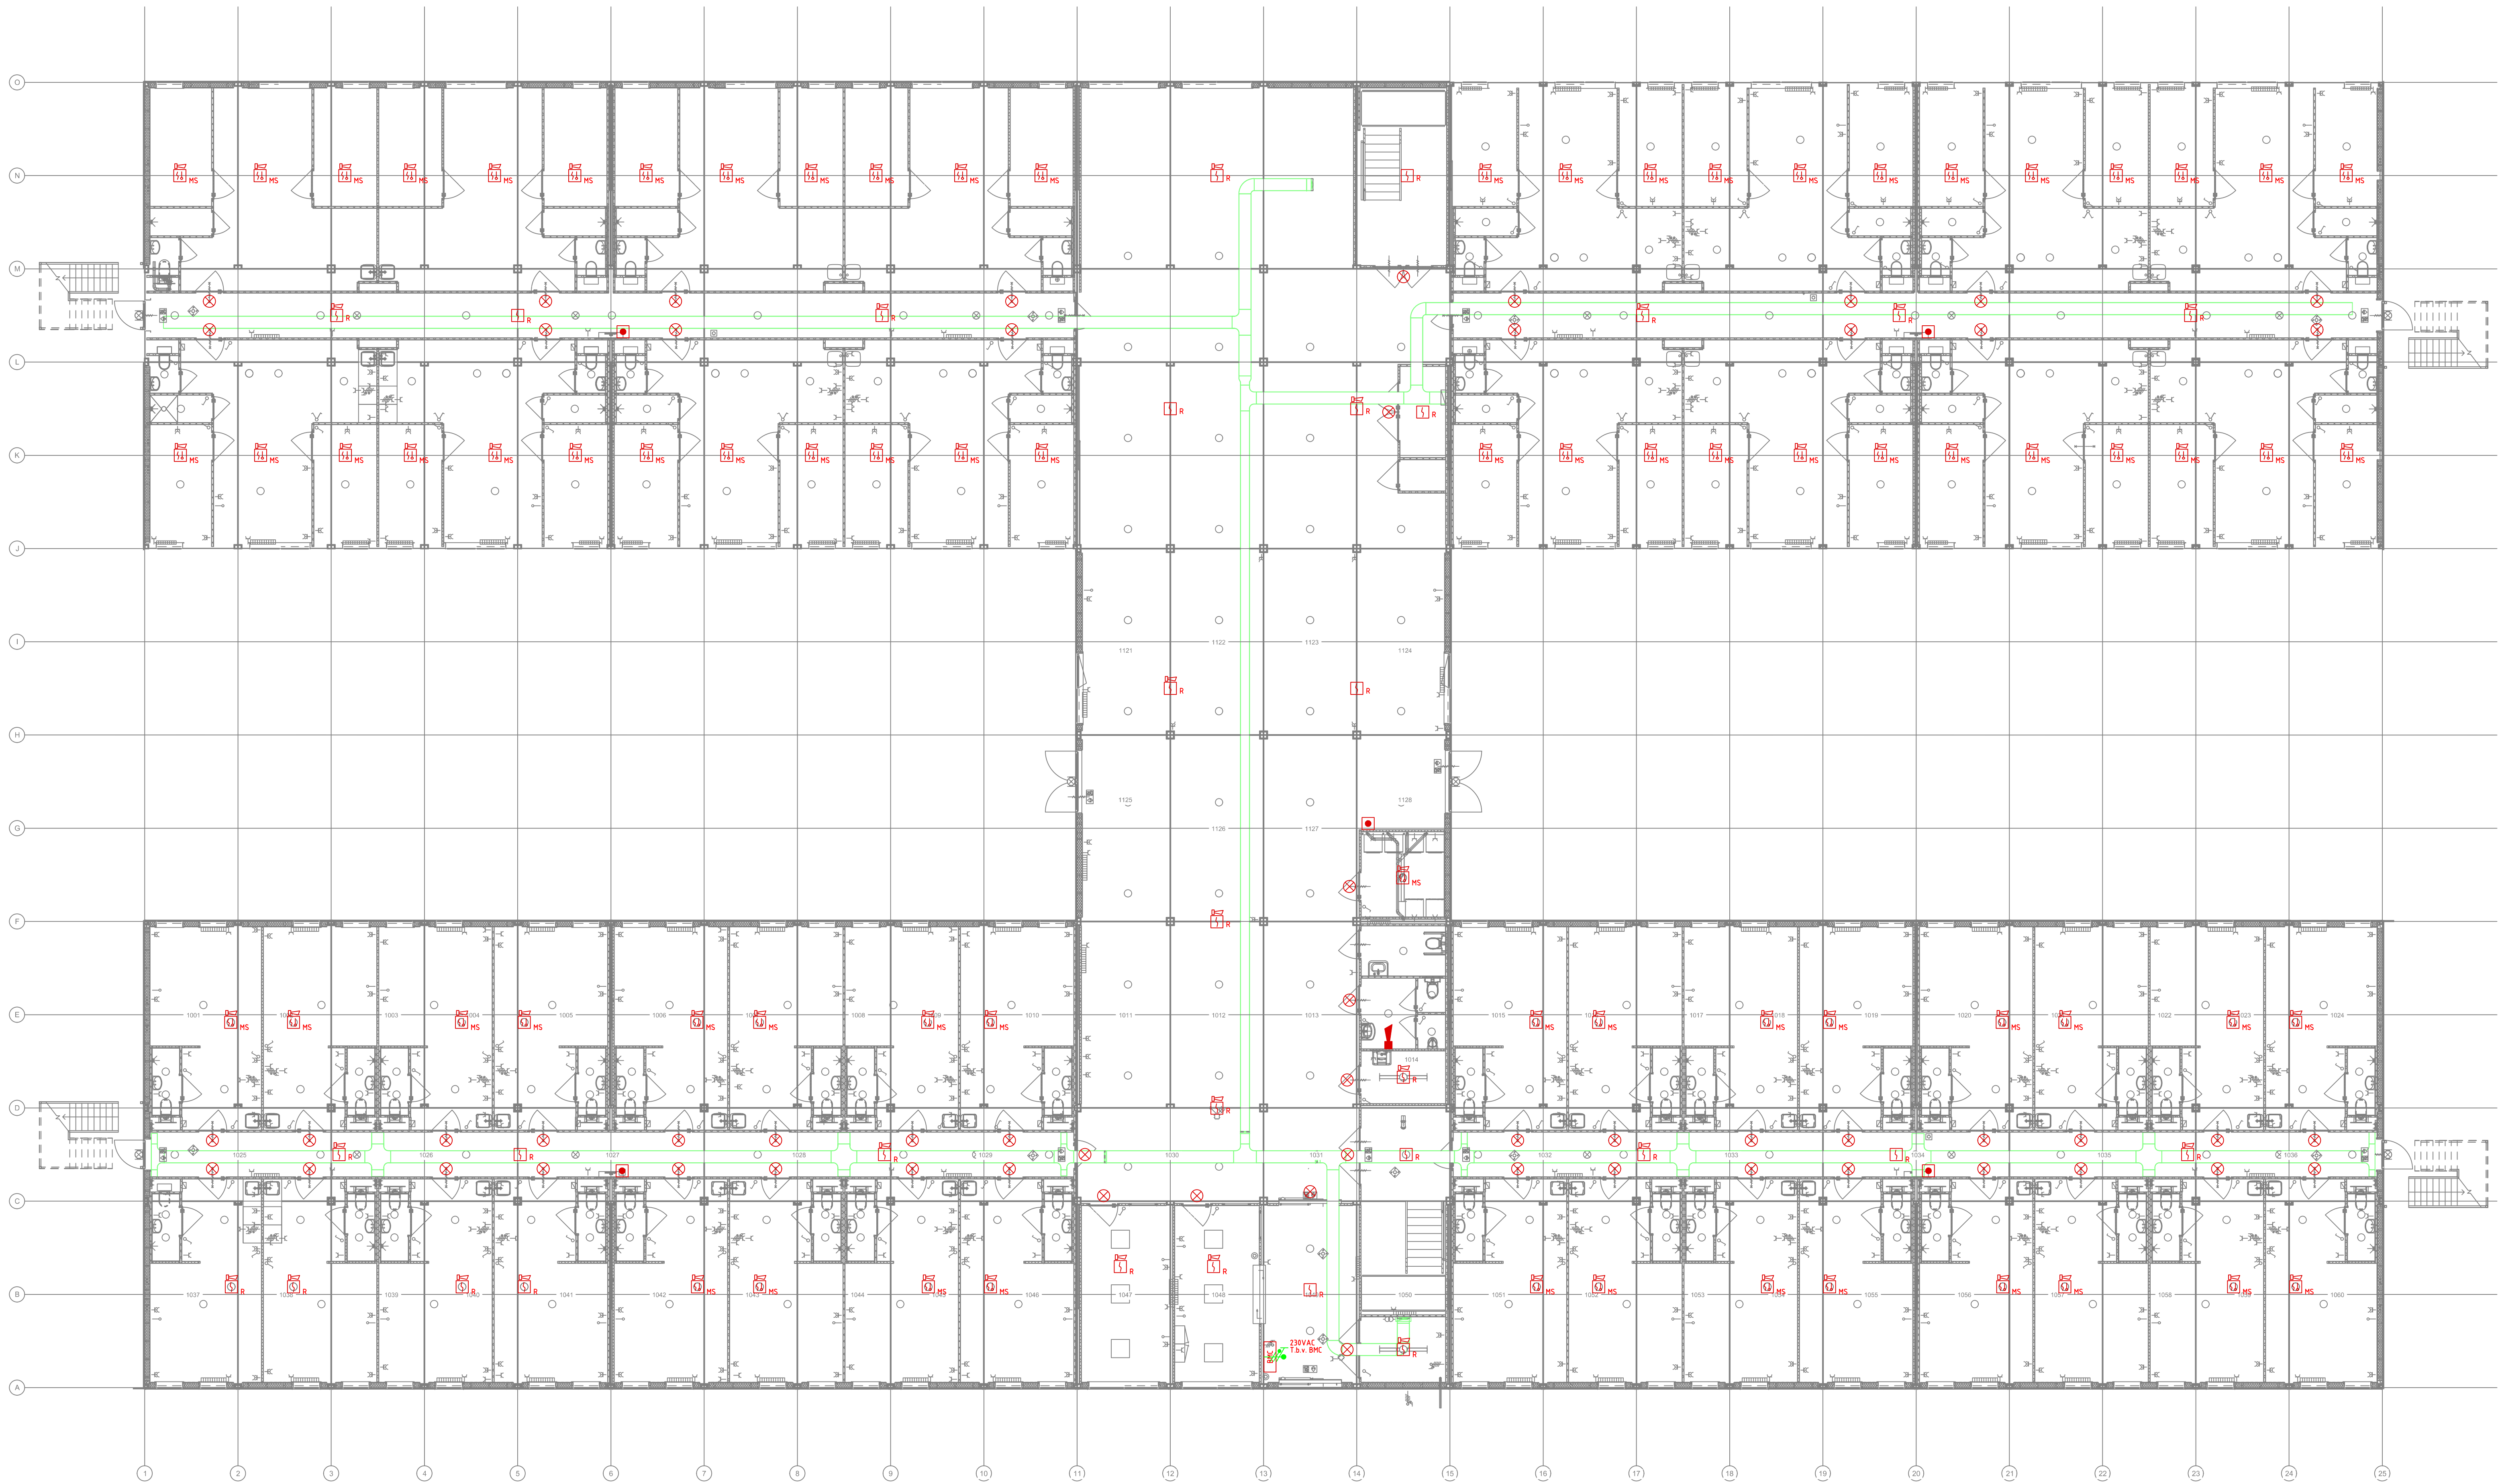

Renvooi		
Aantal	Symbol	Omschrijving
1		Brandmeldcentrale
5		Handbrandmelder
1		Akoestische signaalgever
9		Optische rookmelder
22		Optische rookmelder met ingebouwde signaalgever
17		Multi-sensormelder met ingebouwde signaalgever
59		Nevenindicator
1		Ansluitpunt 1 fase

Datum		Betreft		Getekend		Gecontr.	
Getekend		DE		Datum		6-11-2018	
Gecontroleerd		Schaal		1:100		Status	
Relatie Nr.		24337		Formaat		ONTWERP	
Project Nr.		18P0025		A0		05/20	
Betreft		Brandmeldinstallatie		Begane grond			
Project		Huisvesting arbeidsmigranten / Otto work force					
Adres		Erik de Rodeweg 5		587's WD Severnum			

VANDENBROEK
SYSTEMEN
KOACHEN EN COMMUNICATE
SAMENWERKING IN TECHNIK
T 0412 64 34 00 E info@vandenbroek-oss.nl
F 0412 68 17 69 I www.vandenbroek-oss.nl

