
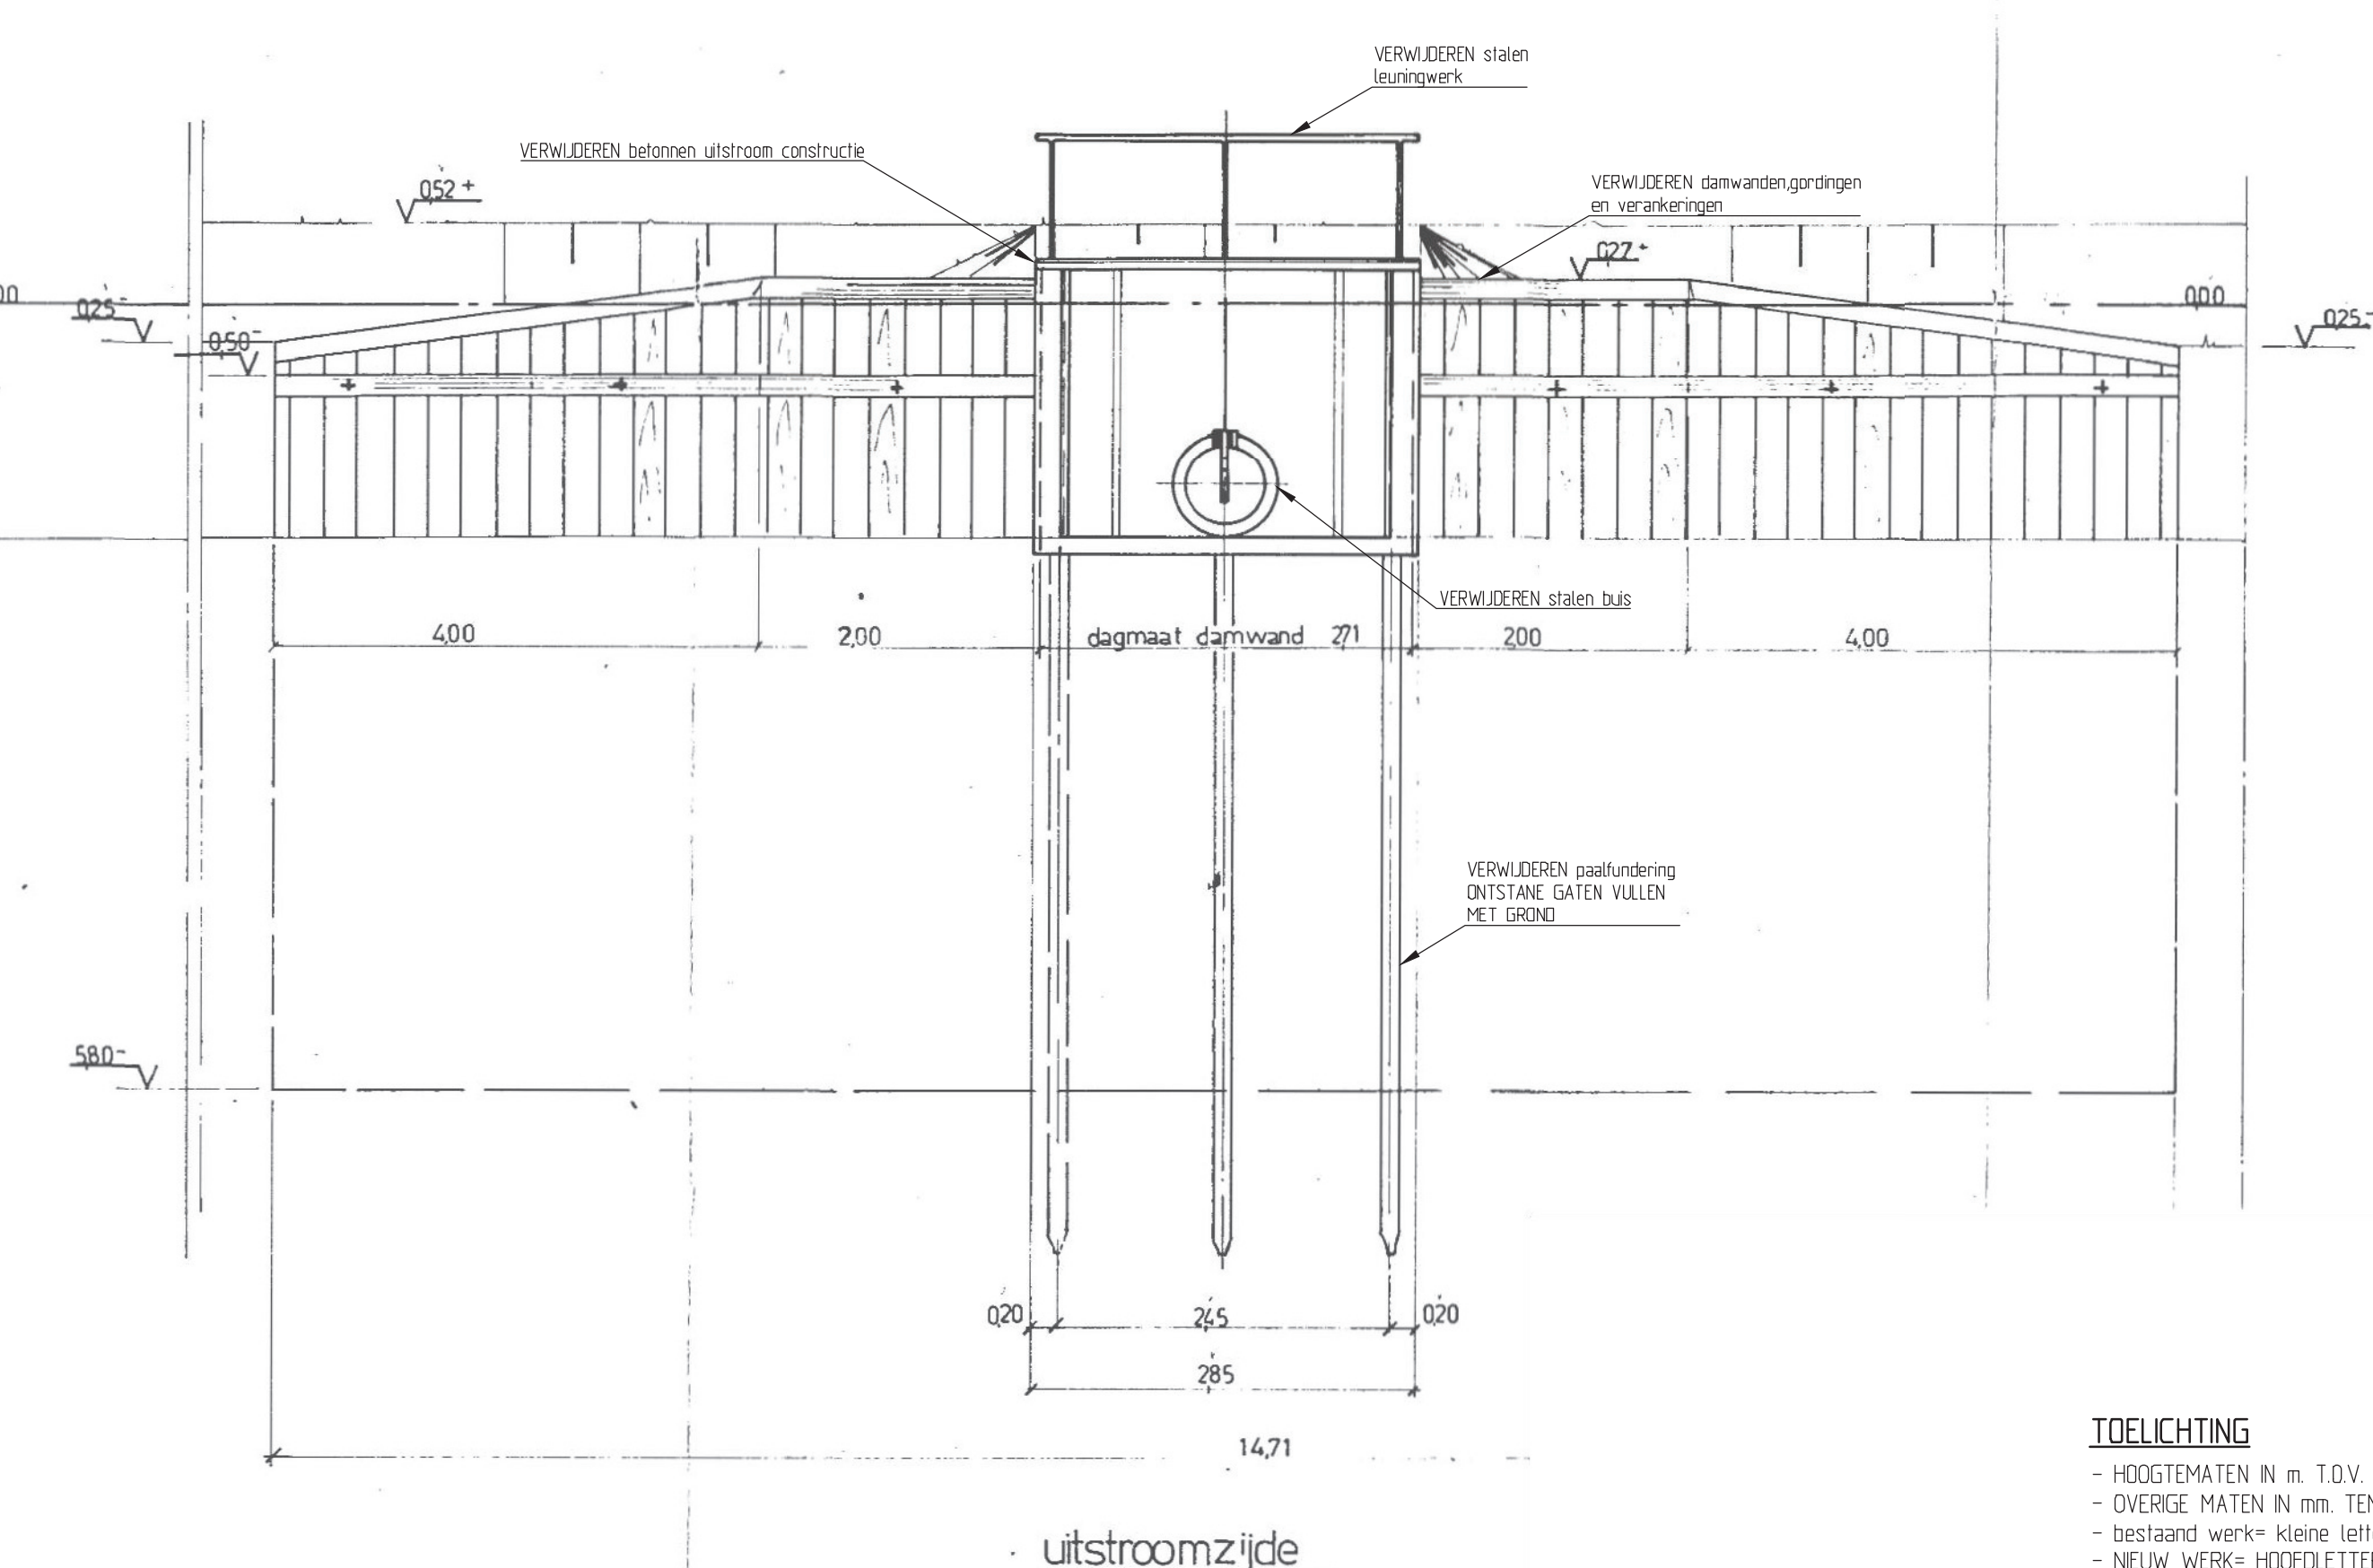
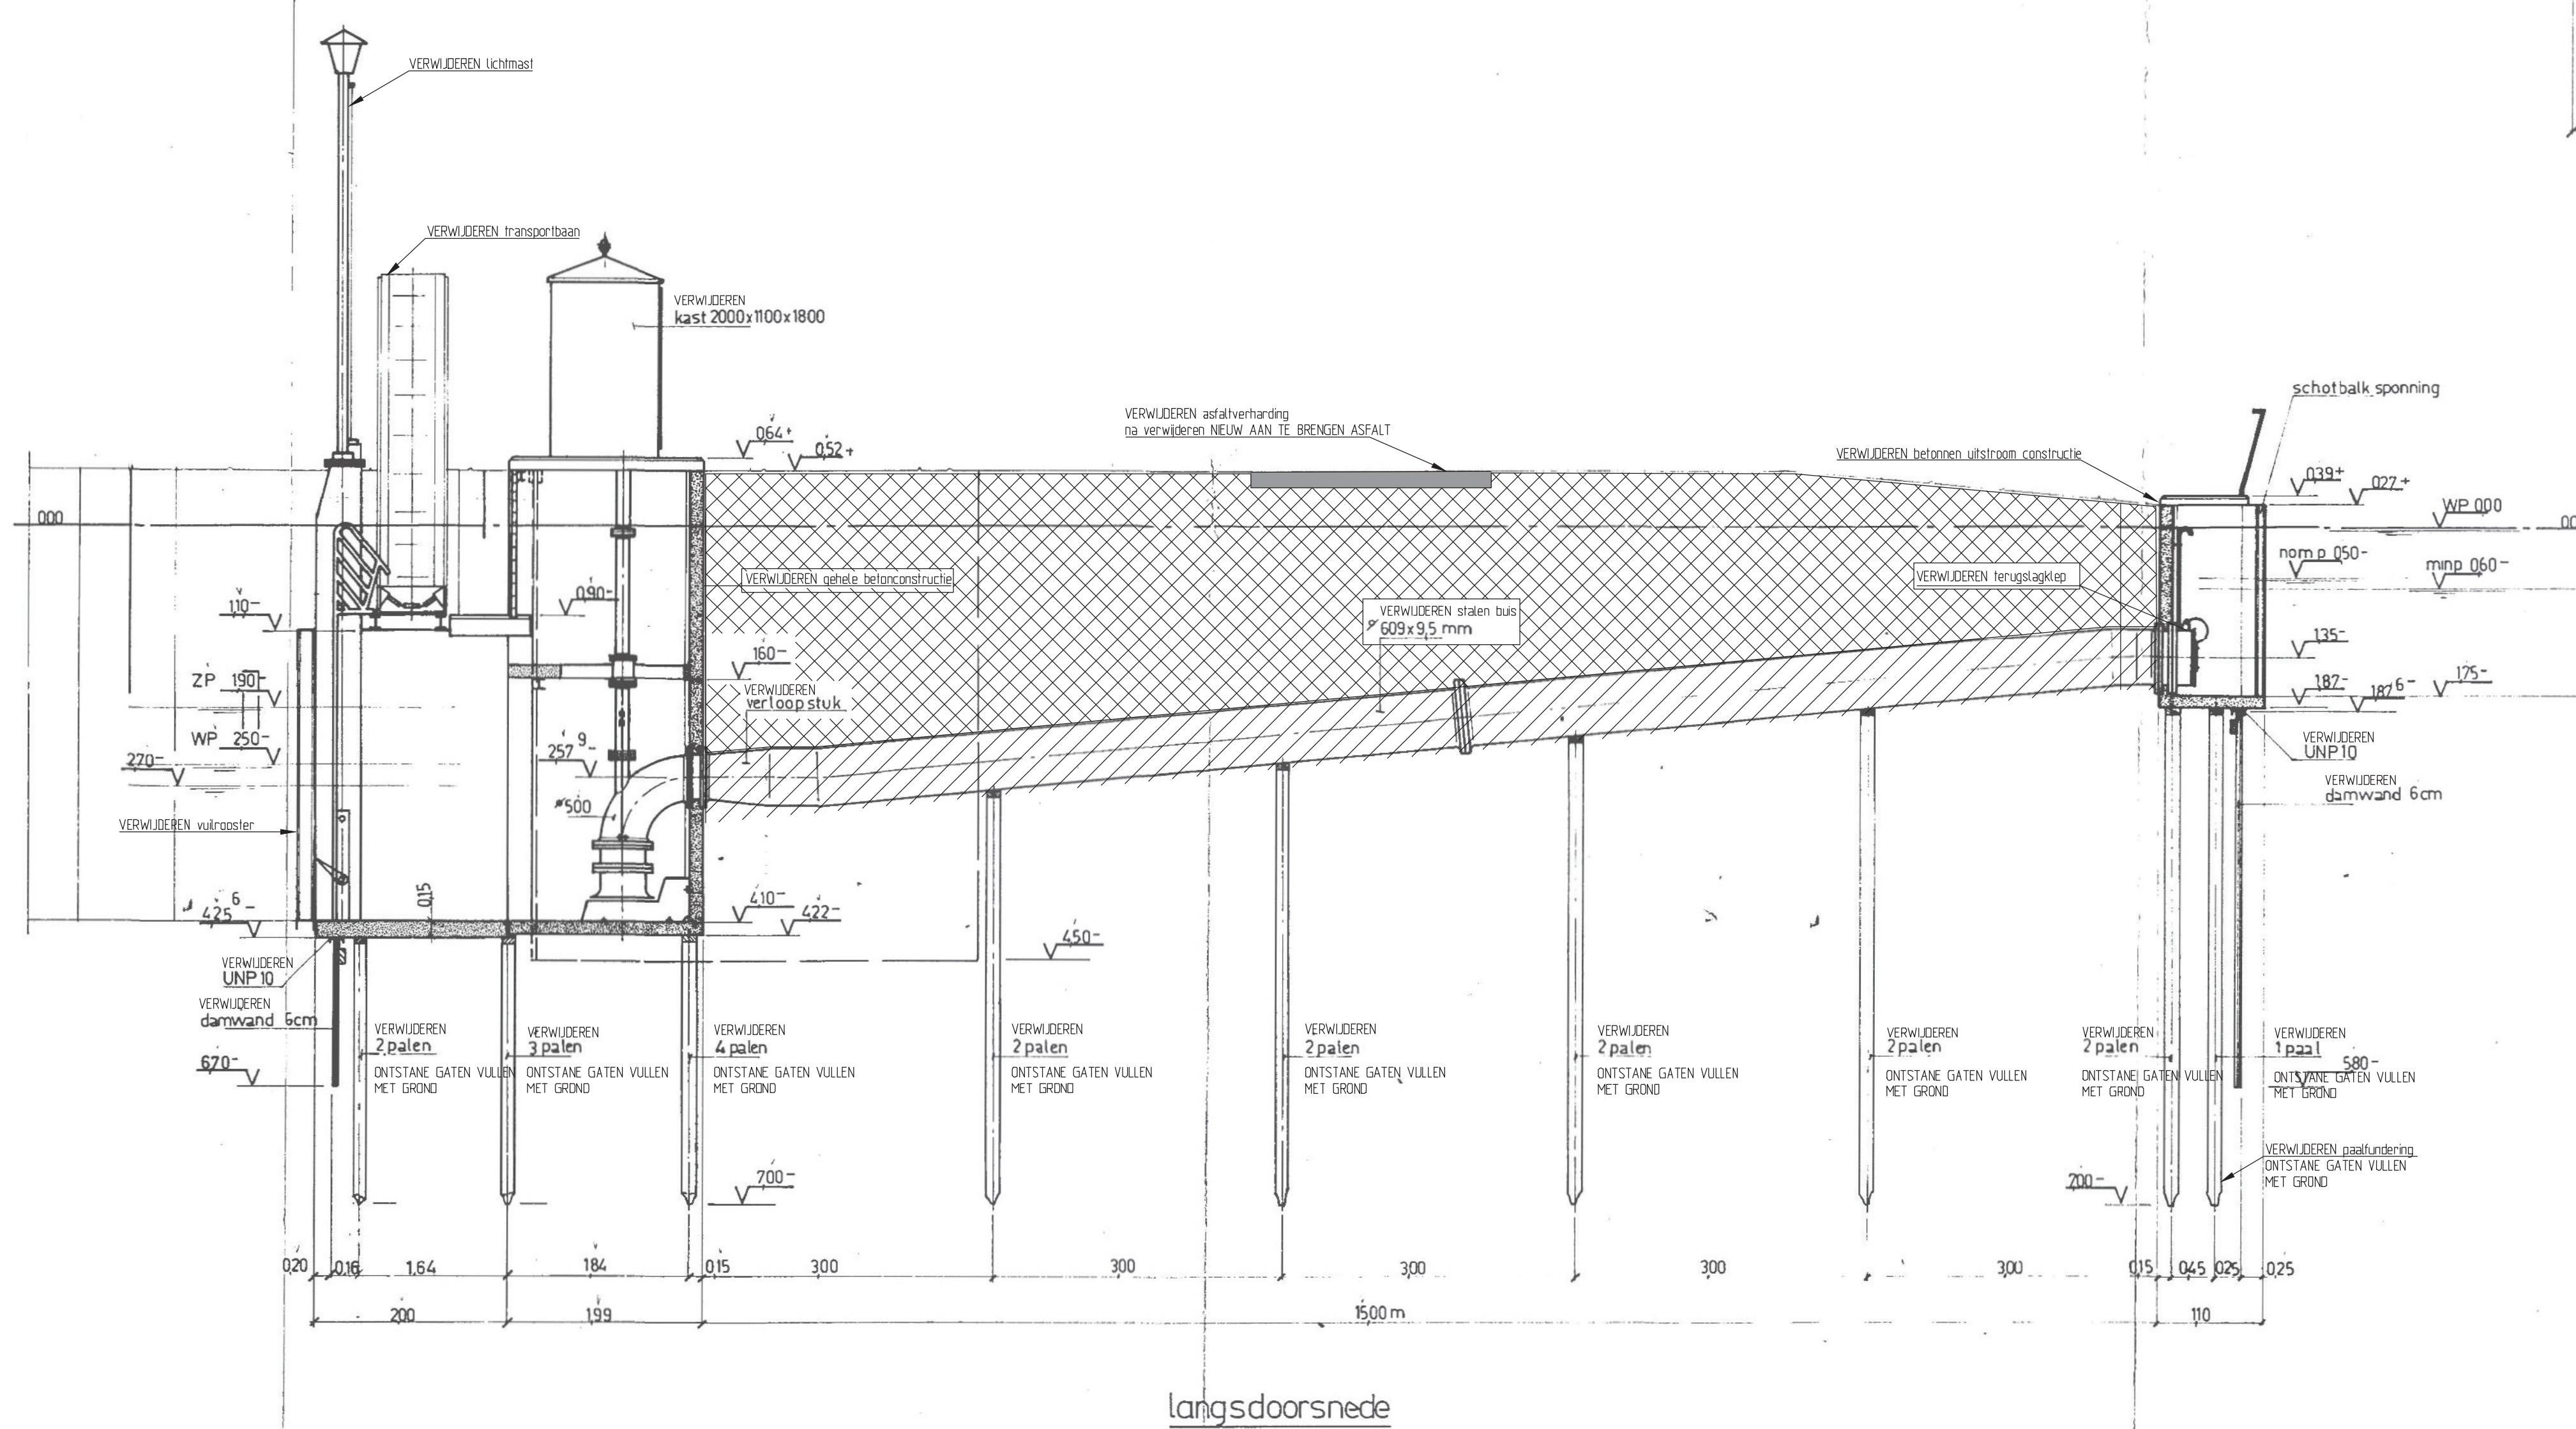
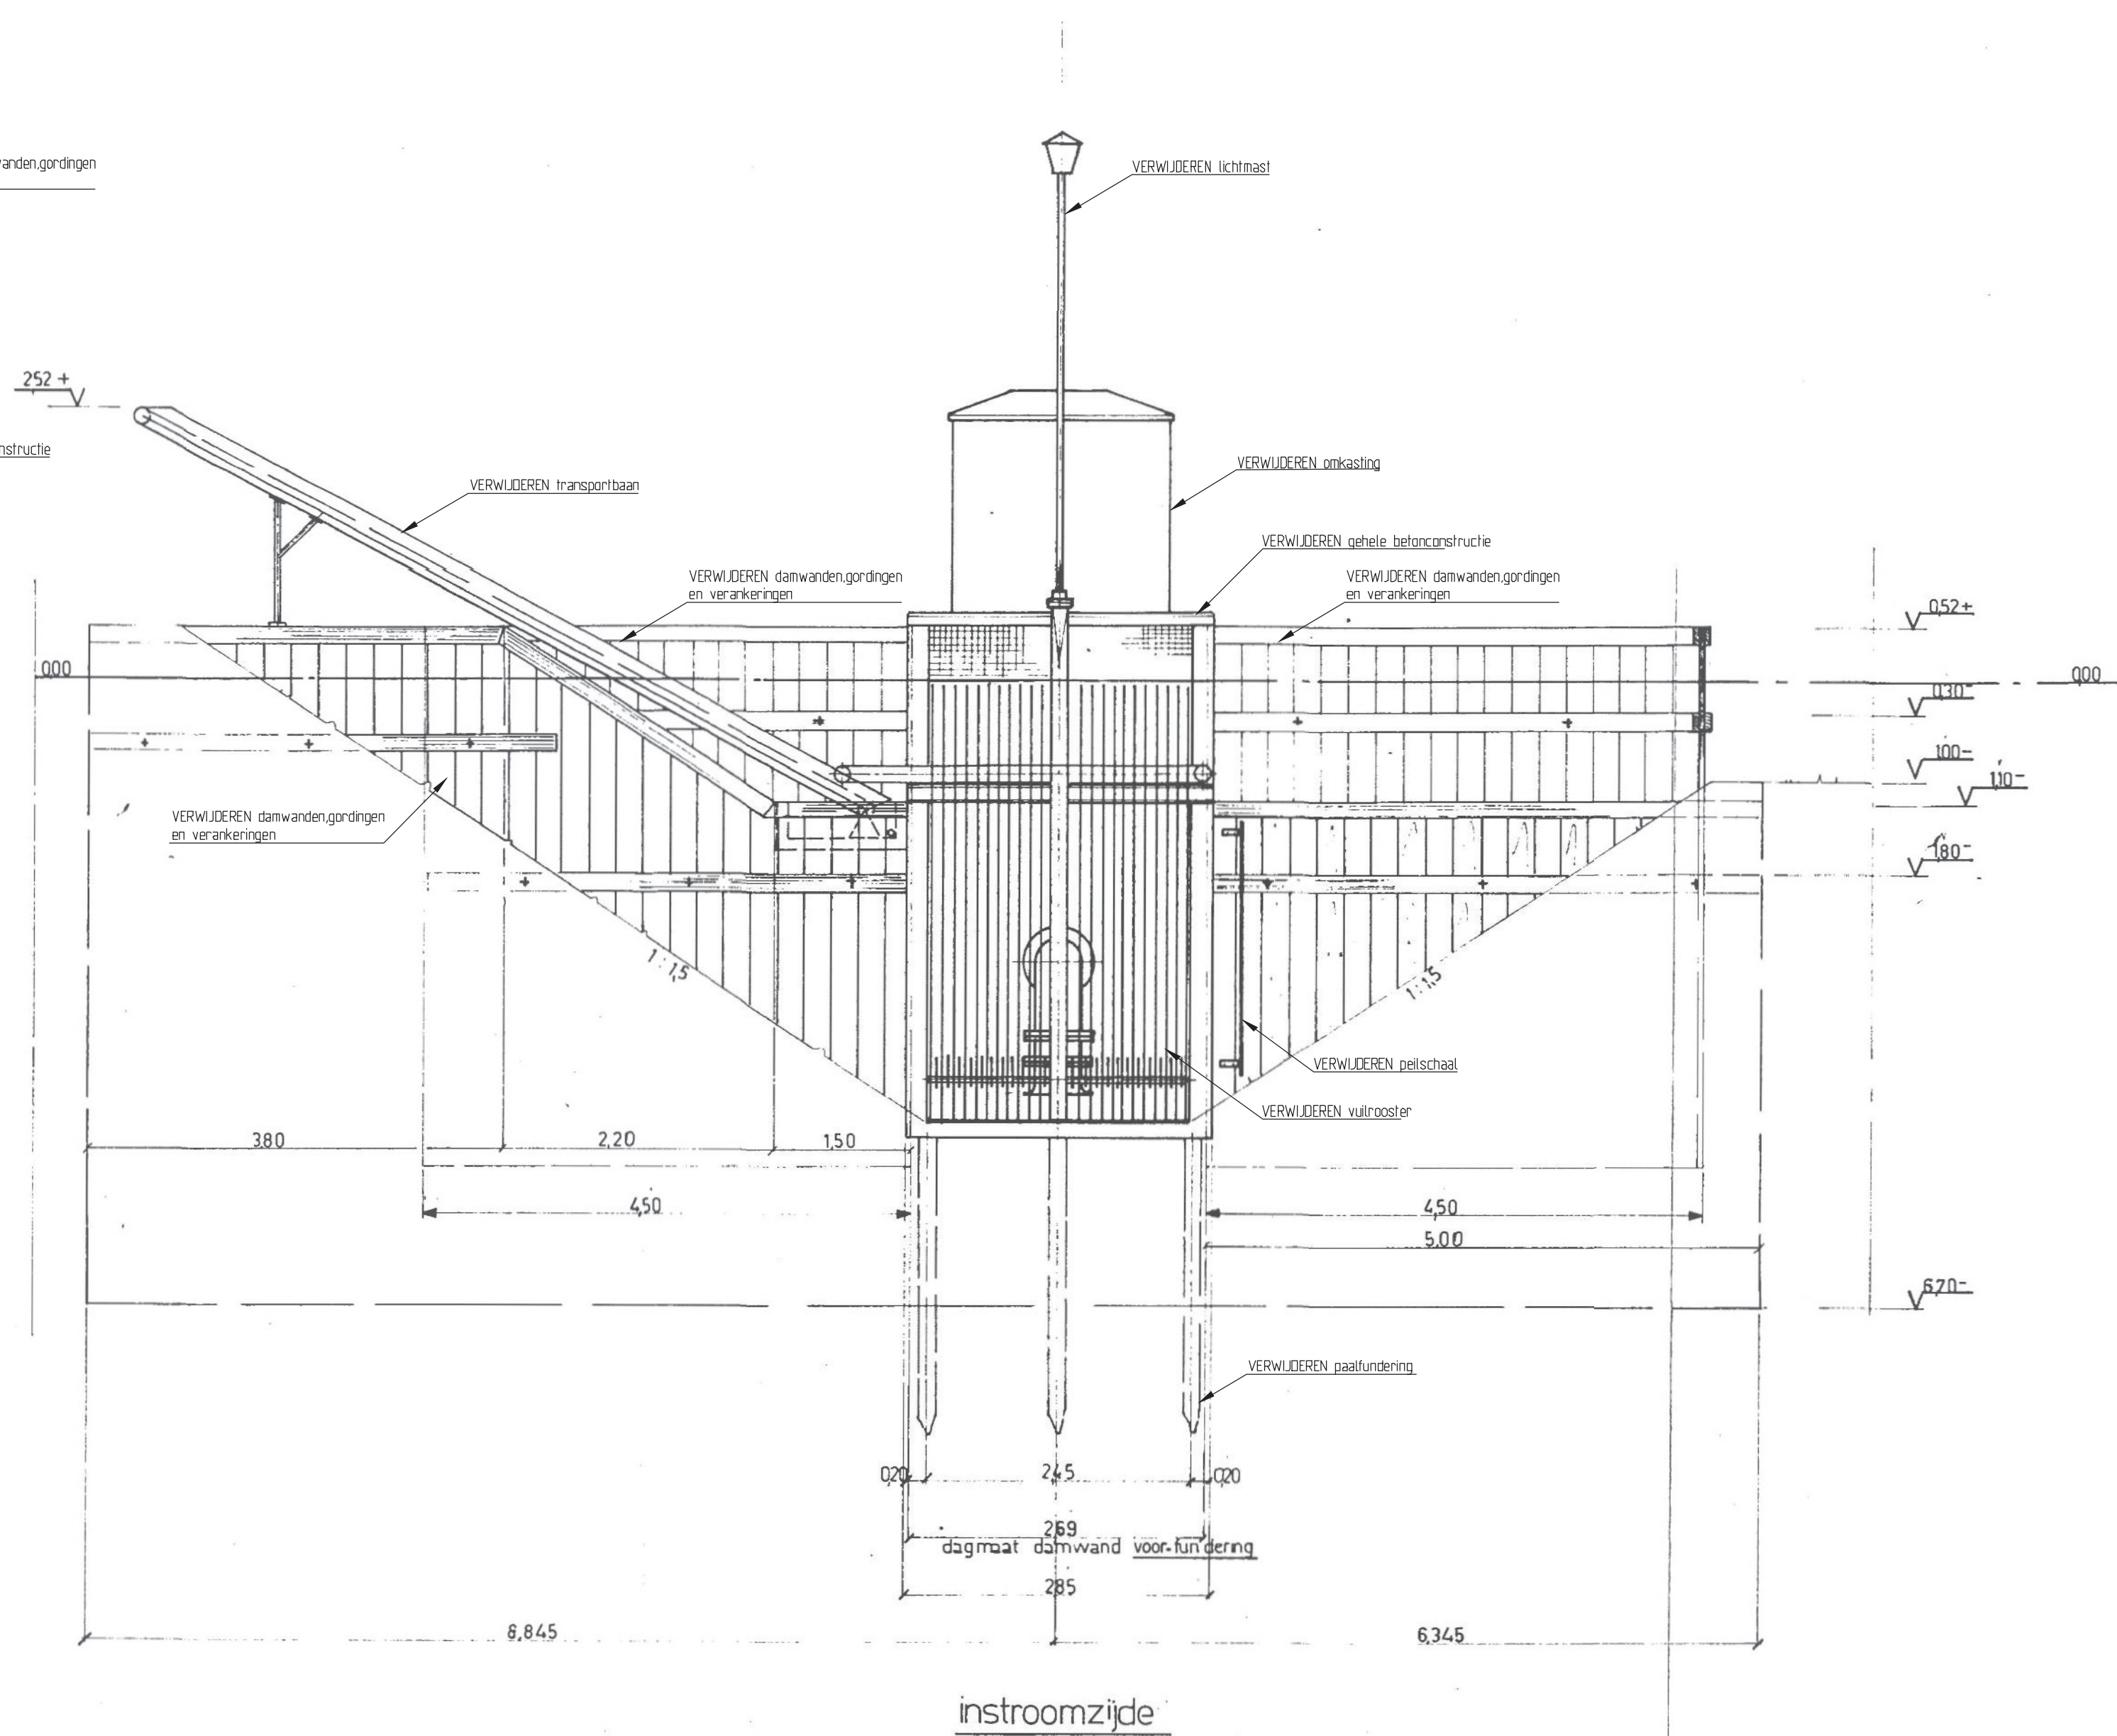


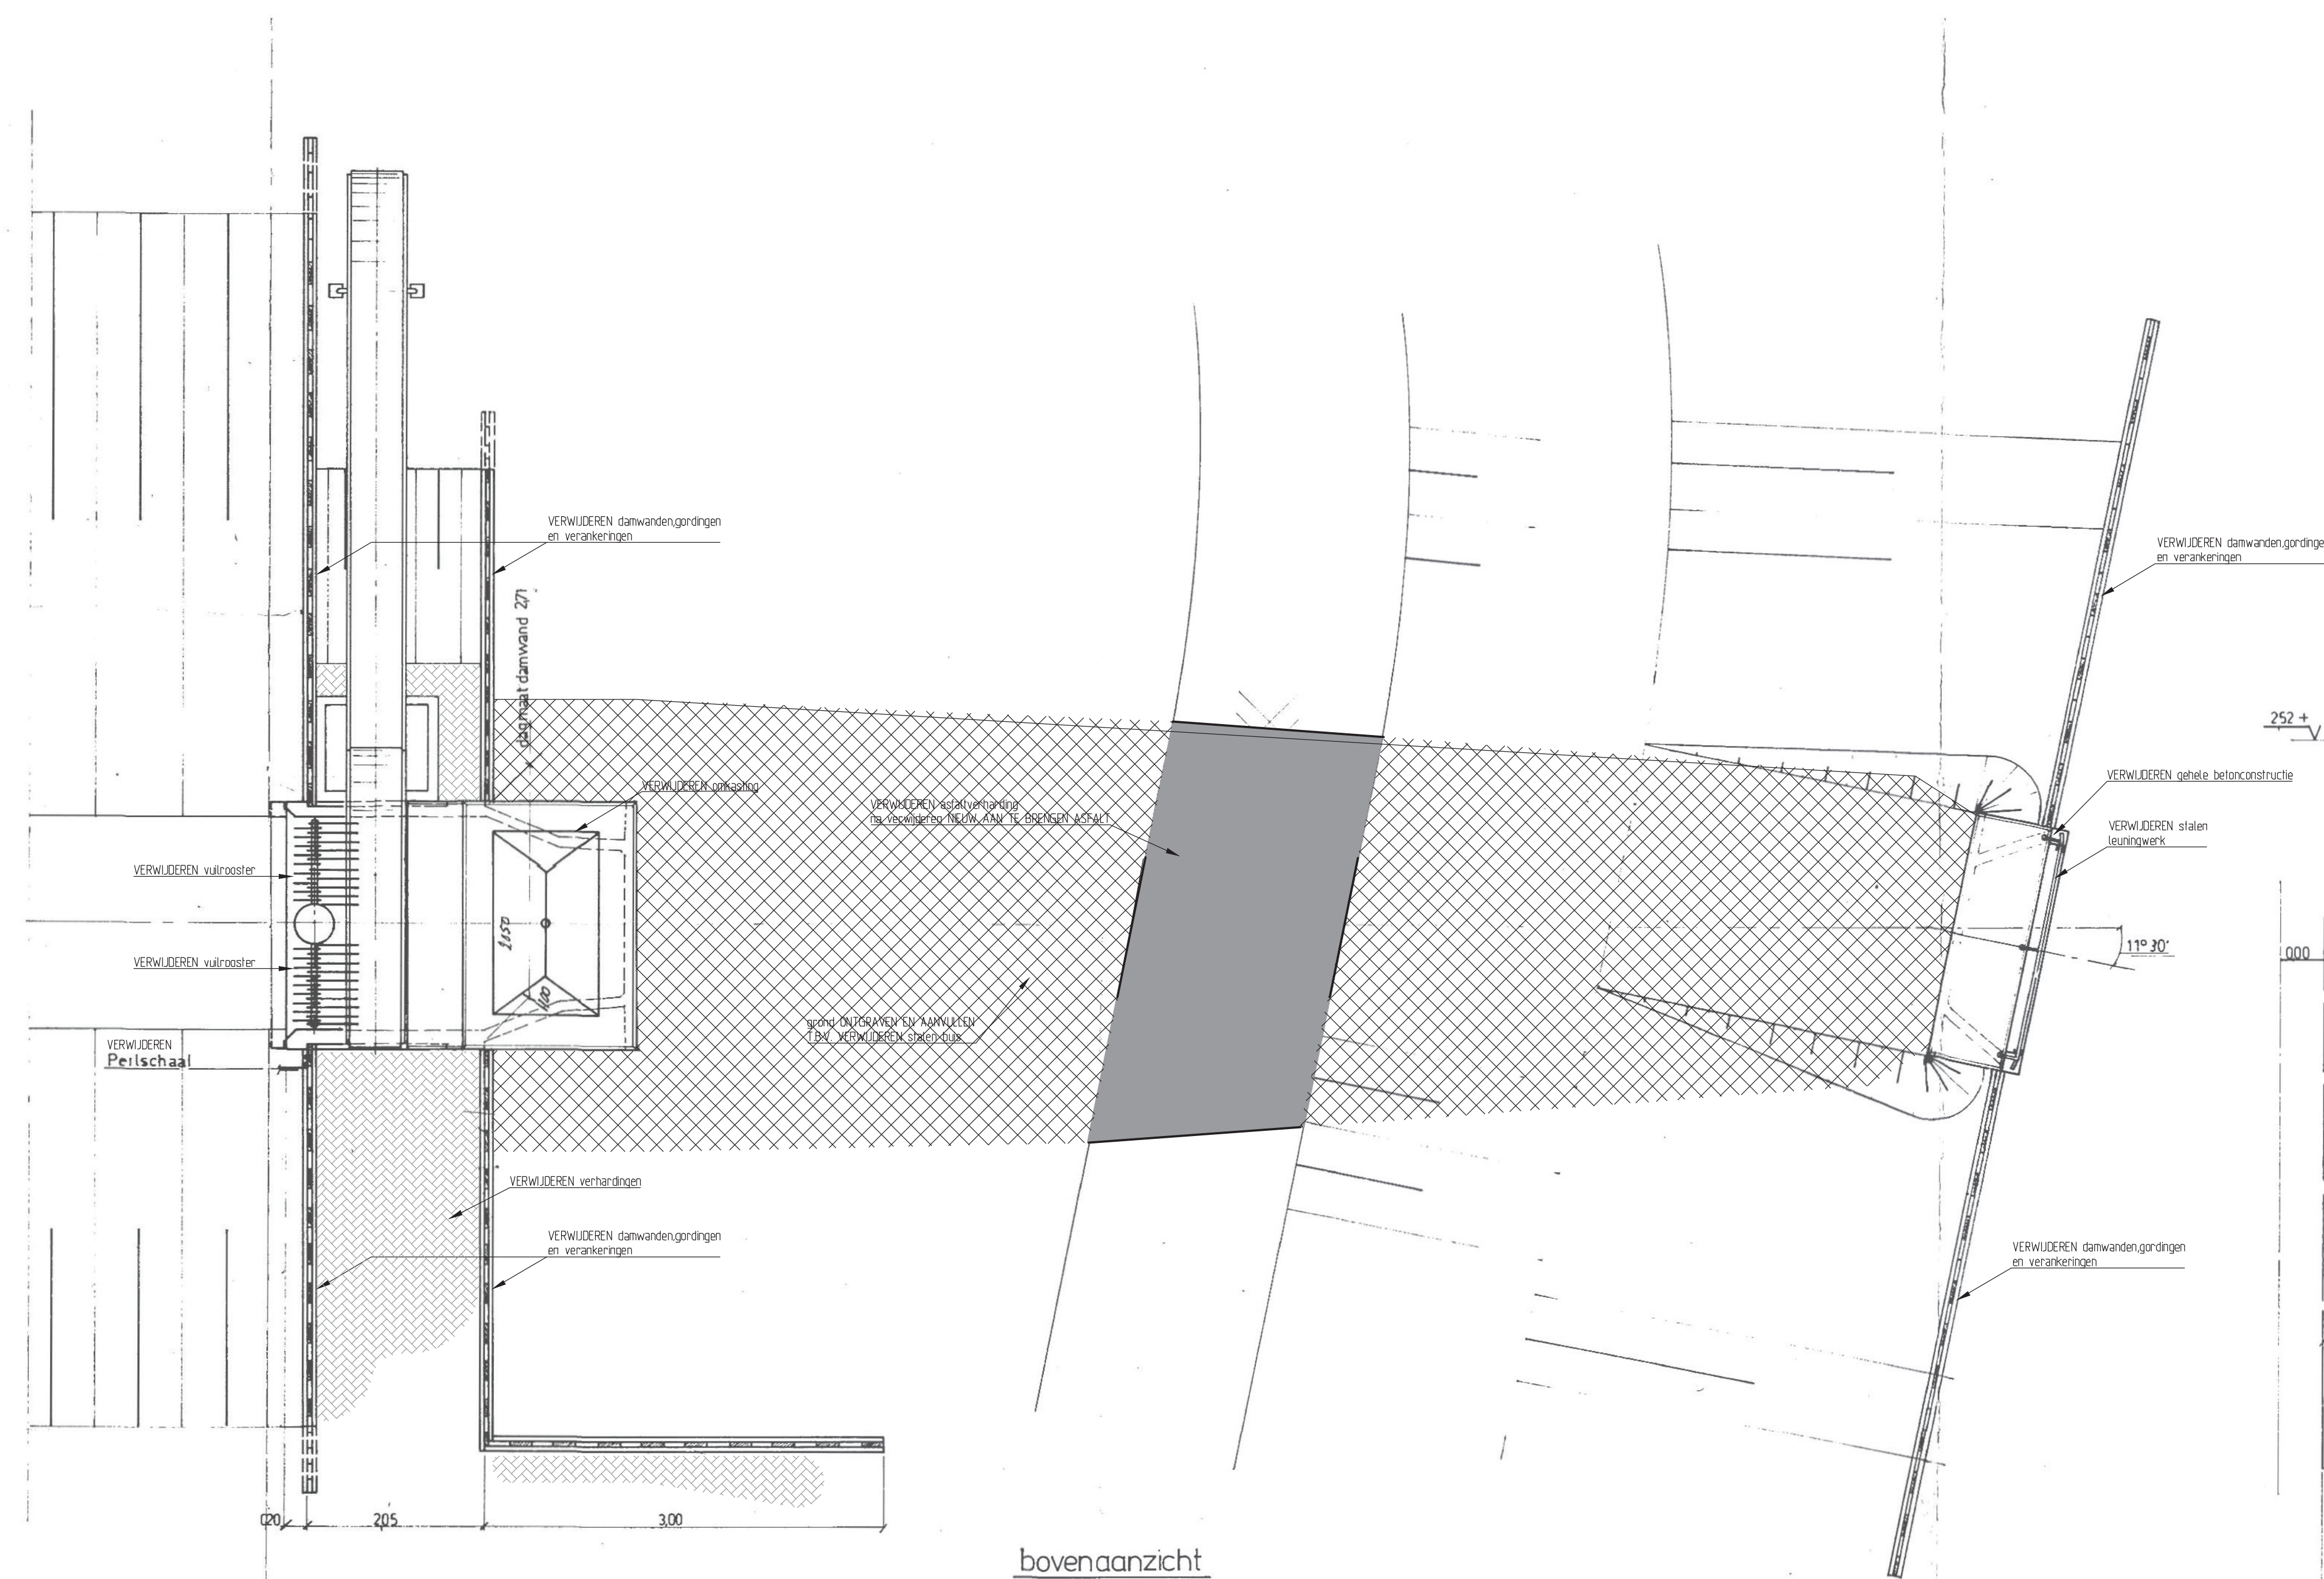

LEGENDA

TOELICHTING

- HOOGTEMATEN N m. T.O.V. N.A.P.
- OVERIGE MATEN IN mm. TENZIJ ANDERS AANGEGEVEN
- bestaand werk= kleine letter
- NIEUW WERK= HOOFDLETTER
- ALLE BEVESTIGINGSMODELEN THERMISCH VERZINKT

 = GROND AANVULLING



REVISIE		12345678910												
DATUM		PAR.		VERGUNNINGEN										
		BESTAAND GEMAAL FEANSICHT SLOOP TEKENING												
		TE SLOOPEN GEMAAL FEANSICHT												
		 WETTERSCLIP FUTERBOL		GET:			SECAL:	DEC:	AFD/HFD:	GEW:	GOW:	GEW:	STATUS:	
				HBBETEN									FORM: A3	
				TIJDS-19									SCHAAL: 1:50	
				OBJECT:						DICPL:			BESTR: ON/25705	
				TEK. NO:			34.117.103						SLAD. 3 IN 9 BLADEN	