


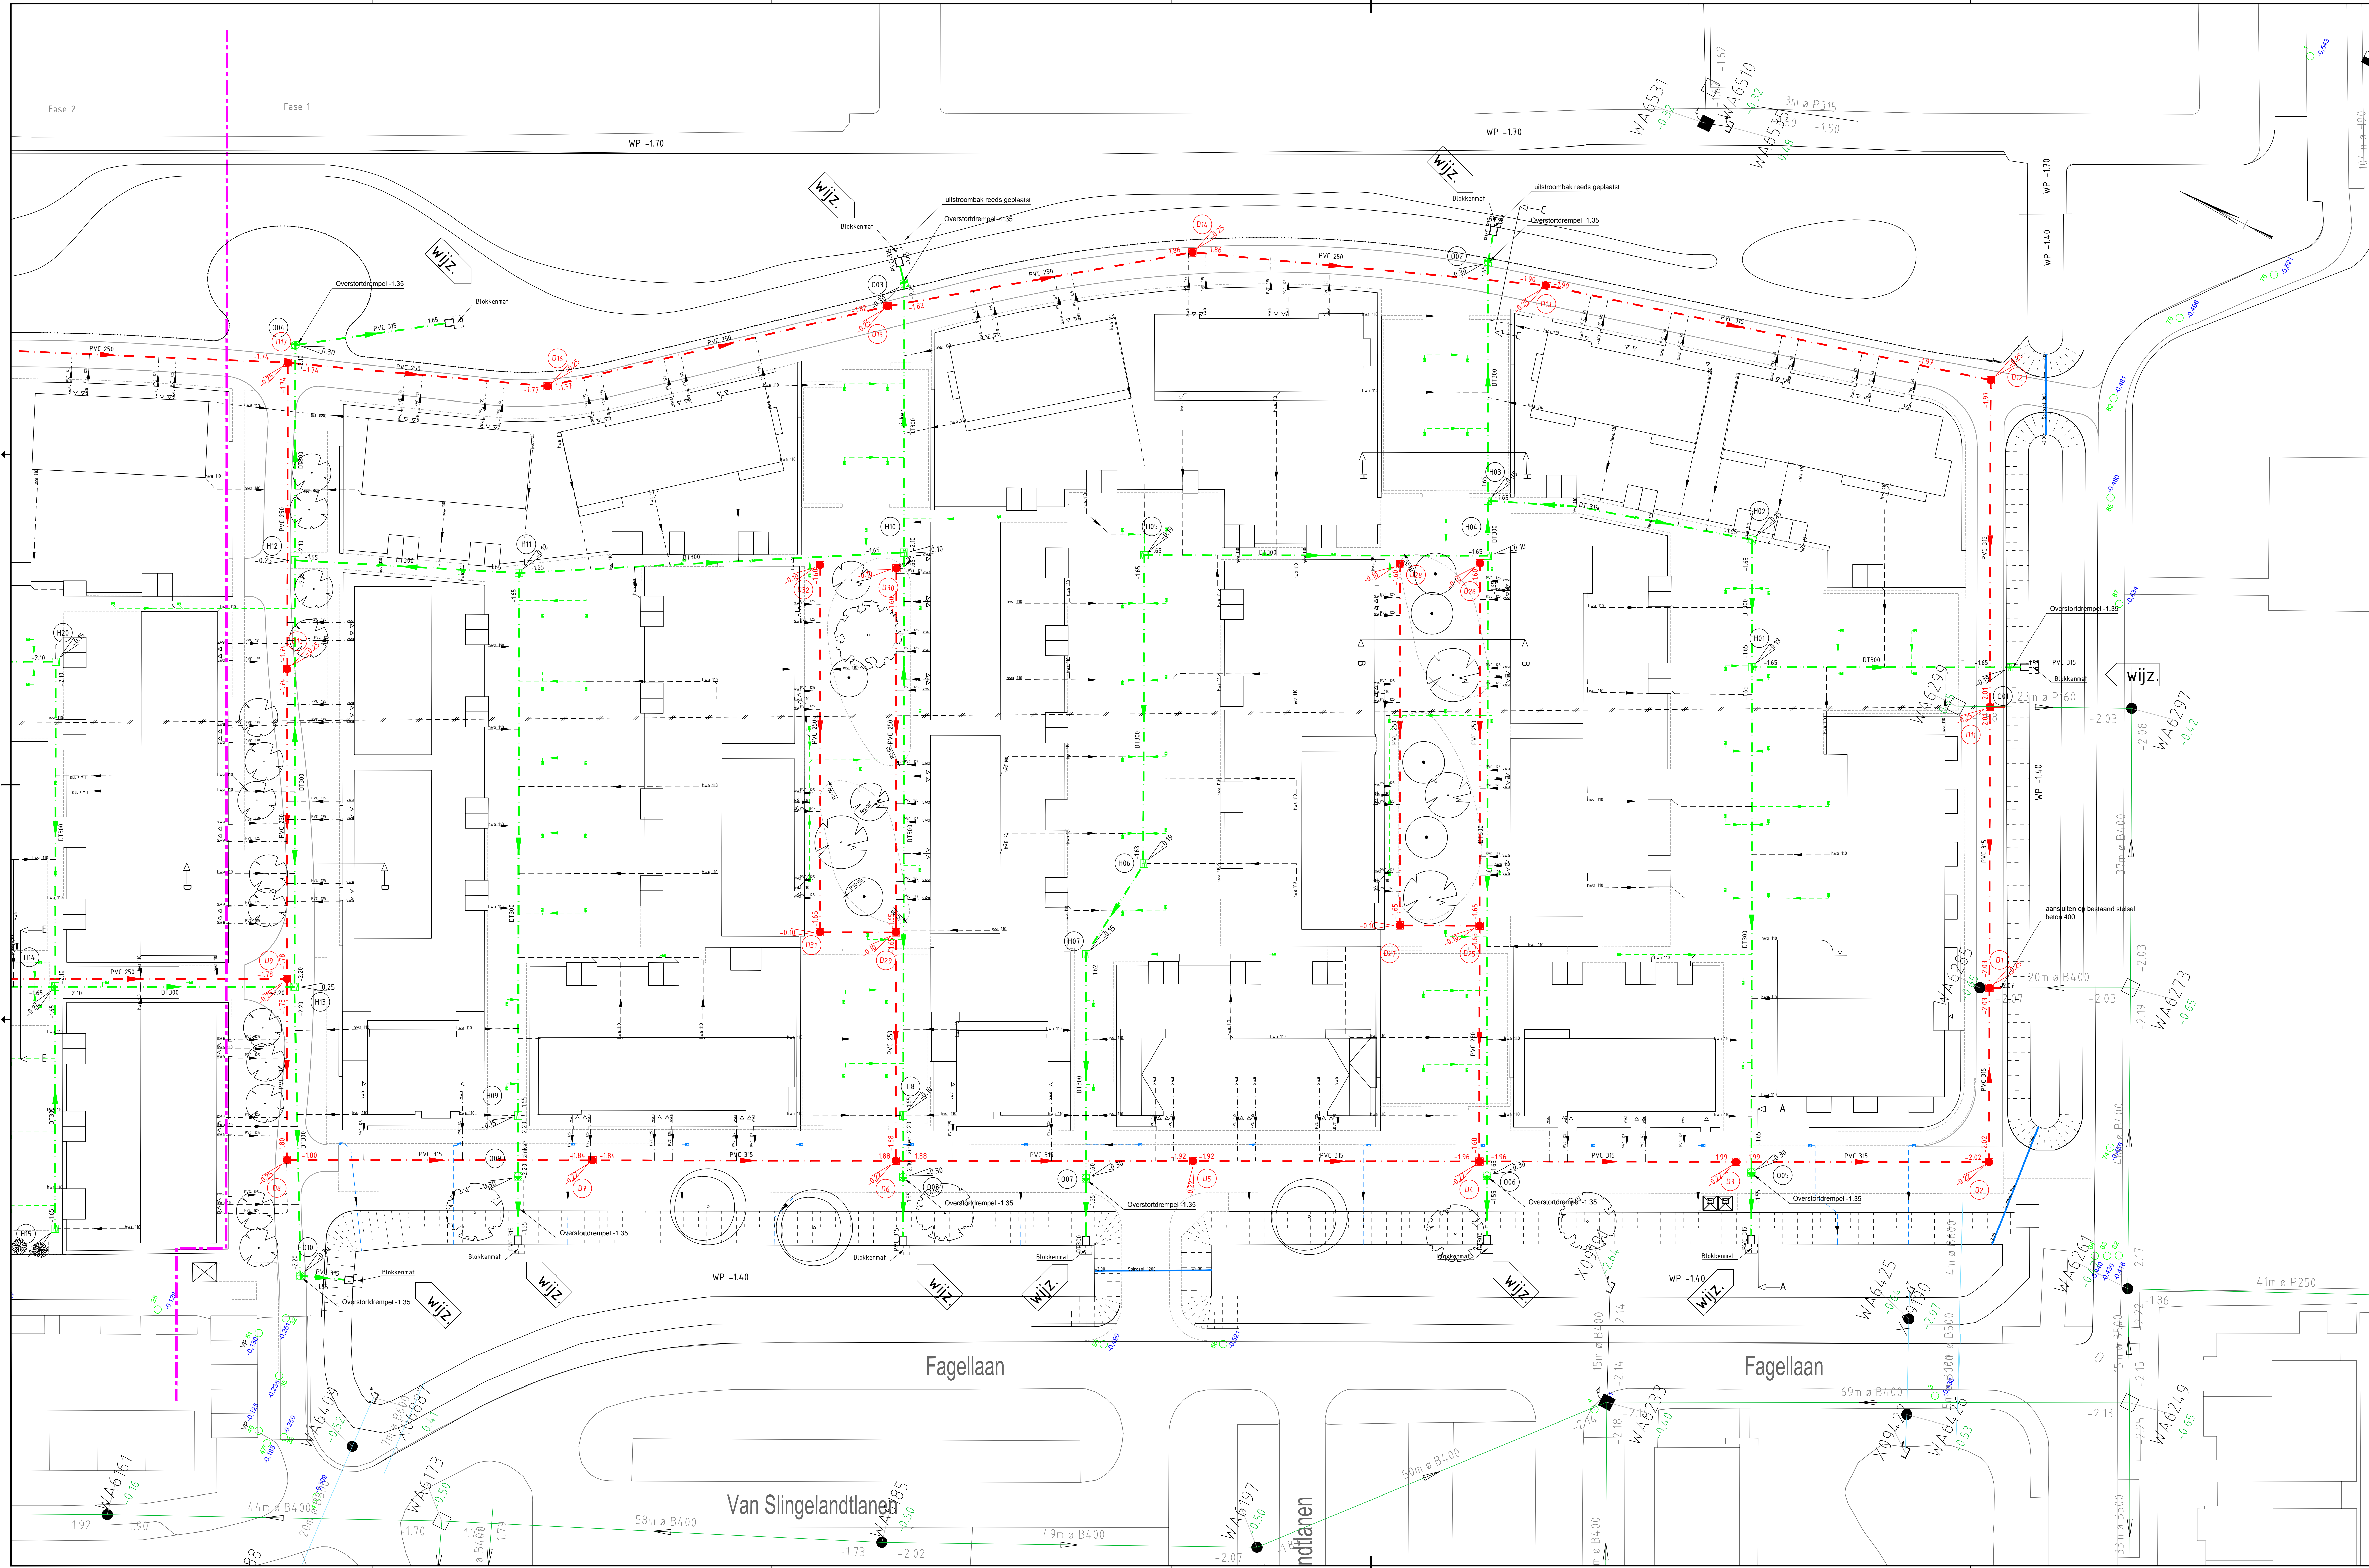

Legenda riolering

- Straatkolk TBS Soest STR-9333
- Trottoirkolk TBS Soest TRK-4718
- PP inspectieput Ø800, vulwaterriool, putafdekking TBS 313-Vepro met opschrift
- Overstortput belof 1000x1000, putafdekking TBS 313-Vepro met opschrift
- PP inspectieput Ø800, infiltratiariol, putafdekking TBS 313-Vepro met opschrift
- Uitstroombak, Giverbo type GU-IV
- PP hemelwater infiltratiariol
- PVC 315
- PVC vulwaterriool
- Spirosol 800
- Spirosol duker, staal gecoat
- Vwa huisaansluiting
- PVC kolkaansluiting op infiltratiariol
- PVC kolkaansluiting rechtsreeks op oppervlaktewater
- Hwa huisaansluiting
- Verwijderen huisaansluiting

OPDRACHTGEVER	TEKENAAR	SCHAAL
Maatschap Den Oudsten	J. Schoonderwoerd	1:250
PROJECTLEIDER	H. van der Kolk	FORMAAT
PROJECTOMSCHRIJVING	Projectontwikkeling Den Oudsten Worden	A0 (1670x840)
TEKENINGOMSCHRIJVING	201-RI	WIC: NA
STATUS	DEFINITIEF	F

KRUISWIJK
Projectontwikkeling Den Oudsten Worden