


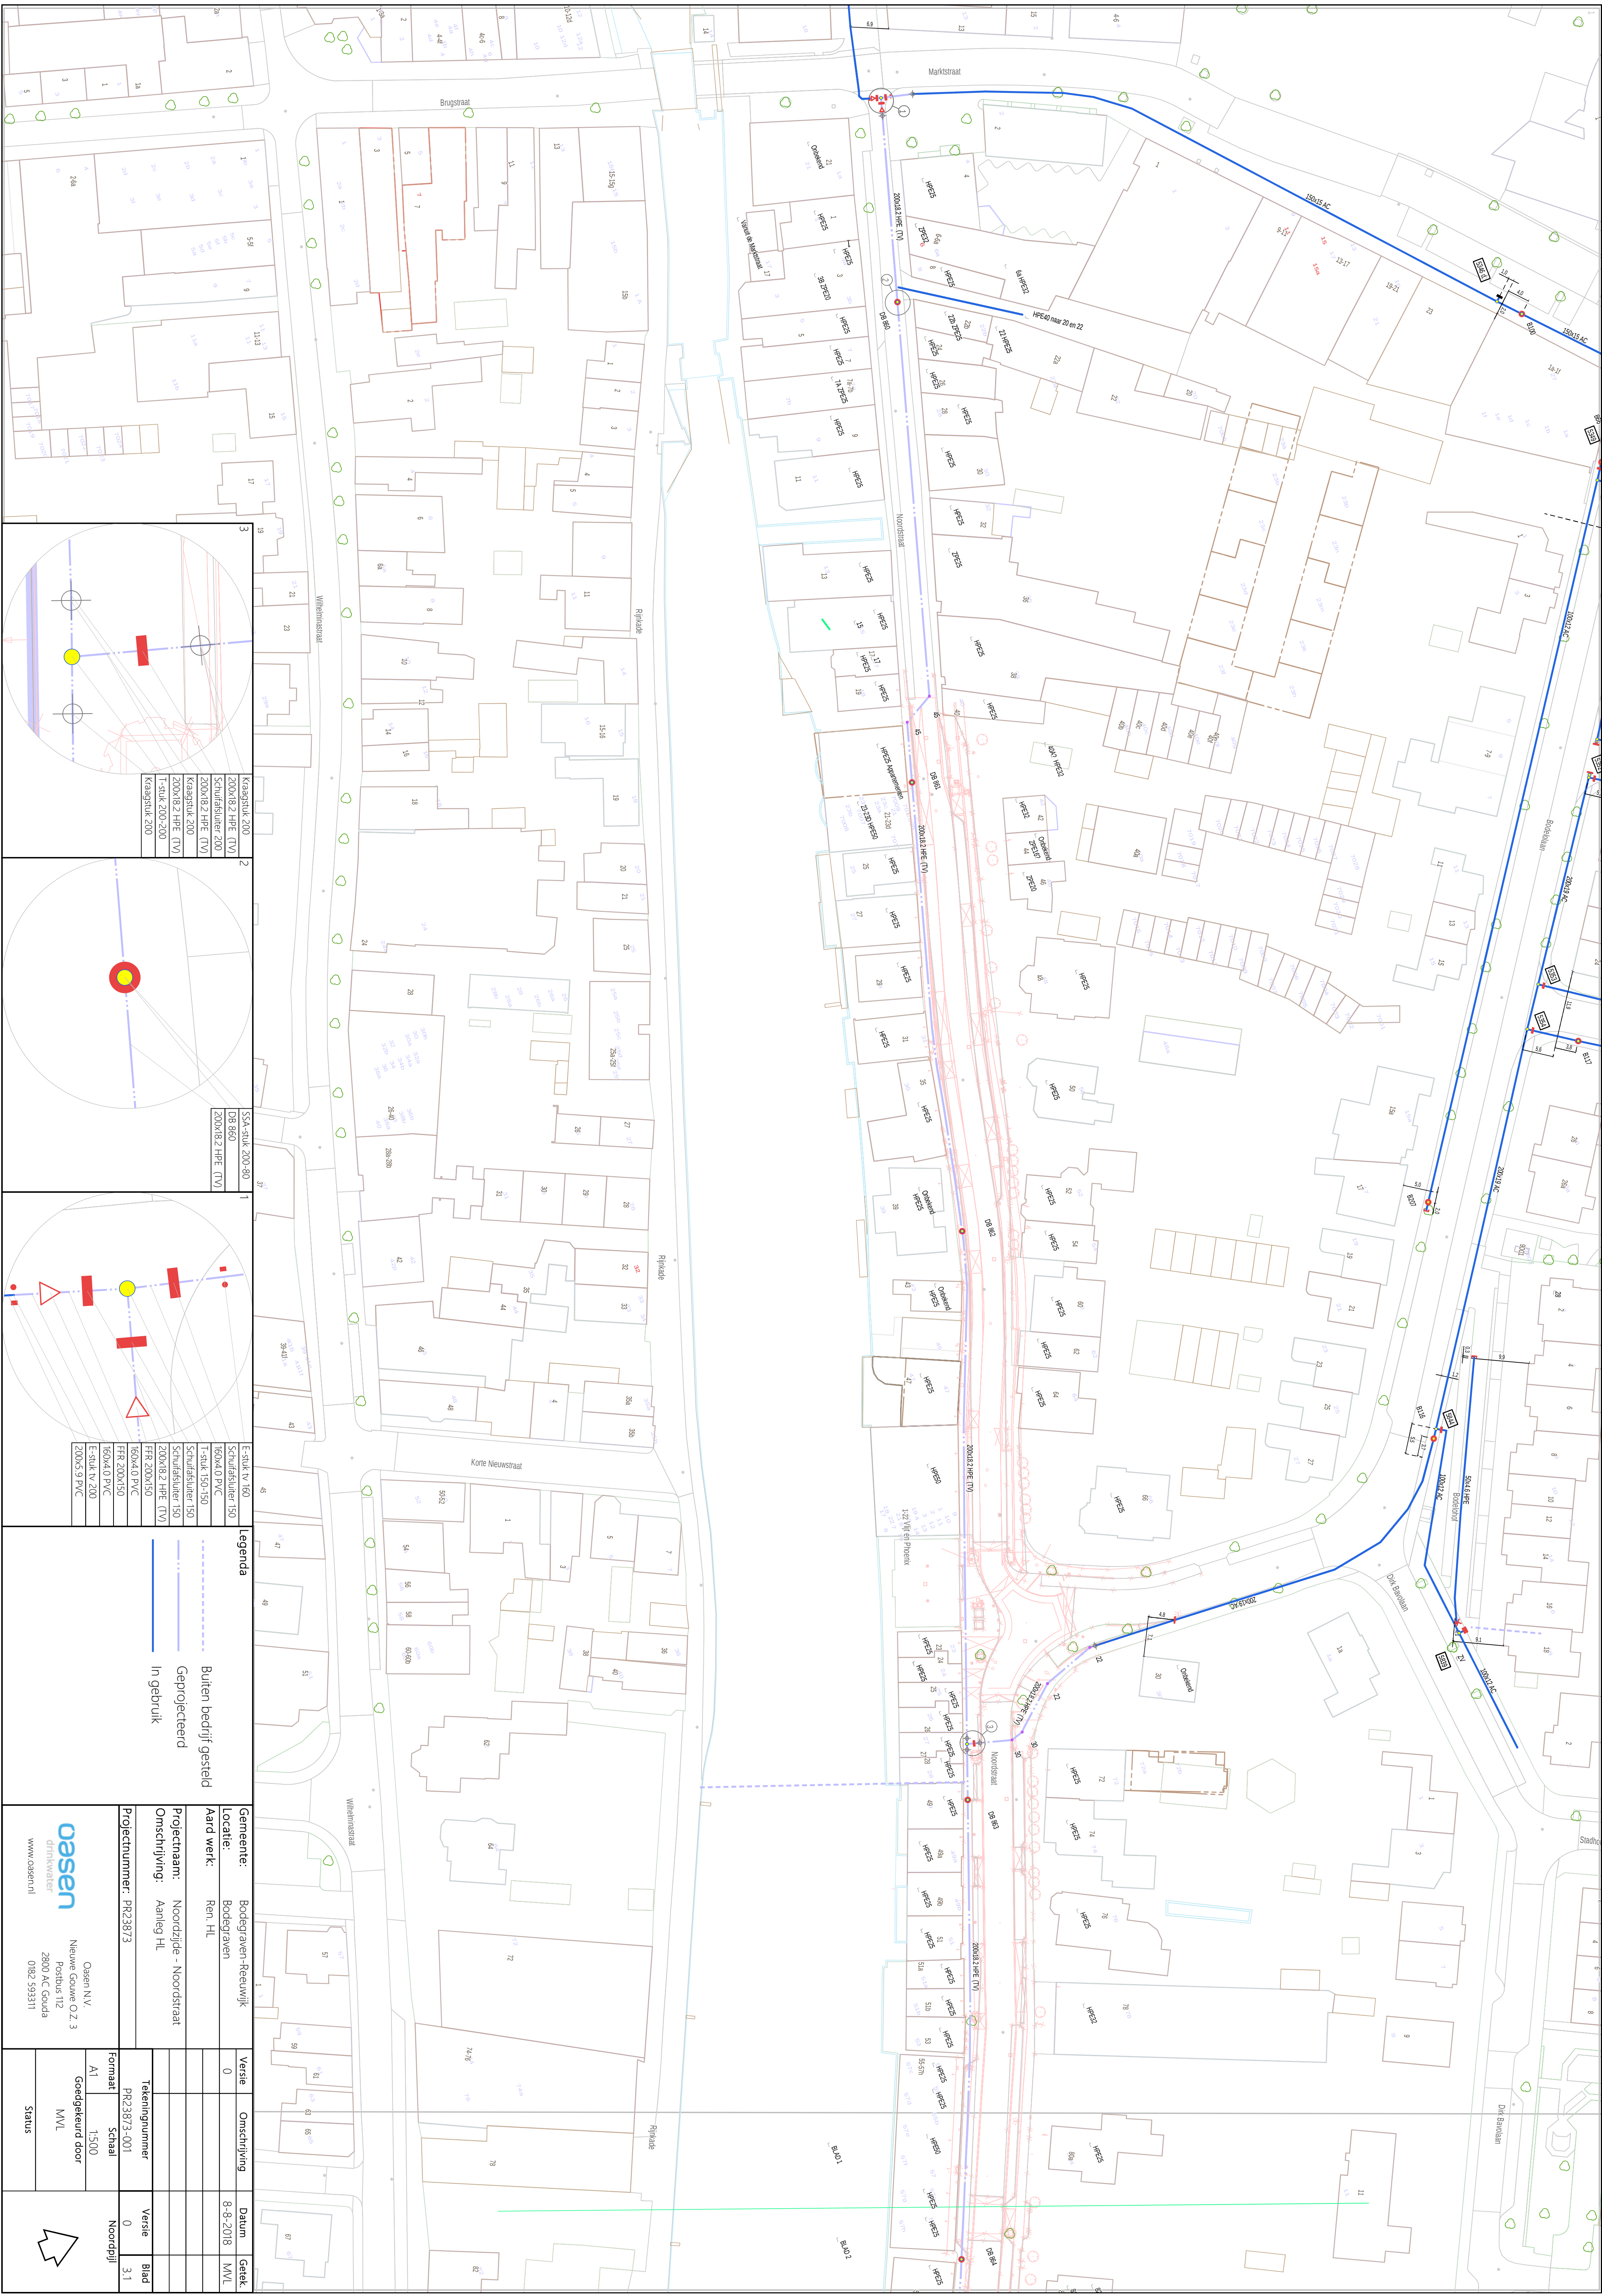

Geneente:	Boedgraven-Reeuwijk	Versie		Datum		Getek.	
Locatie:	Boedgraven	0		8-8-2018		M/V/L	
Aard werk:	Ren HL						
Projectnaam:	Noordrijke - Noordstraat						
Omschrijving:	Aanleg HL						
Projectnummer:	PR23873						
		Tekeningnummer		Versie		Blad	
		PR23873-001		0		3.1	
		Formaat	Schaal		Noordpijl		
		A1	1:500				
		Goedgekeurd door					
		M/V/L					
		Status					