
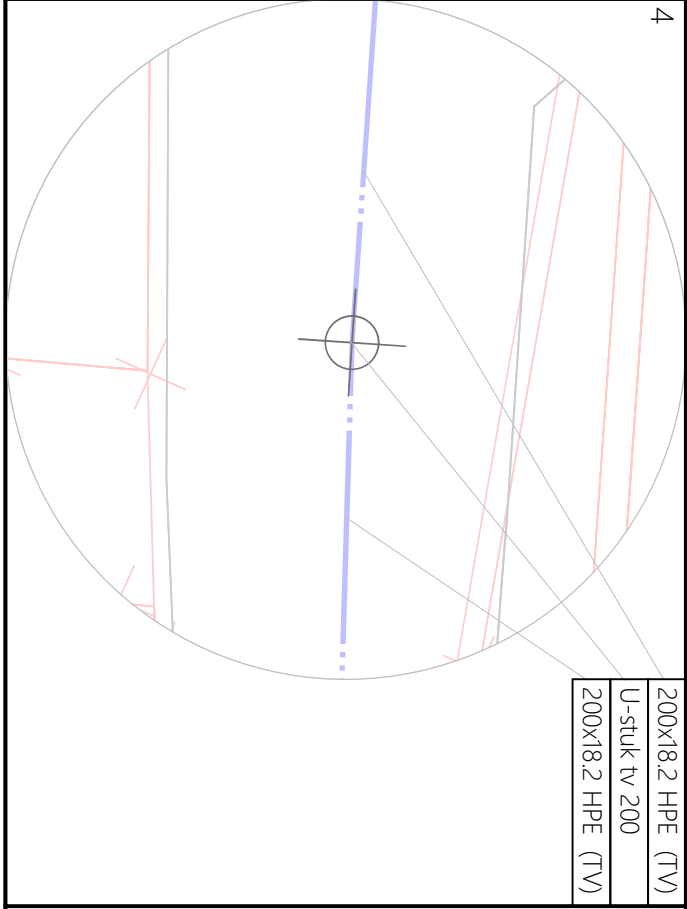
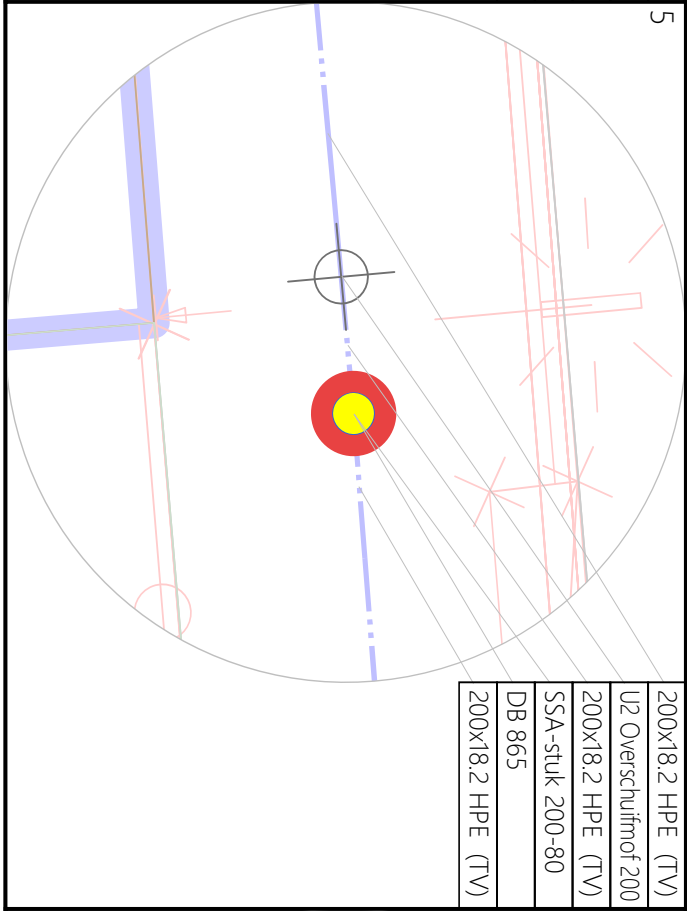
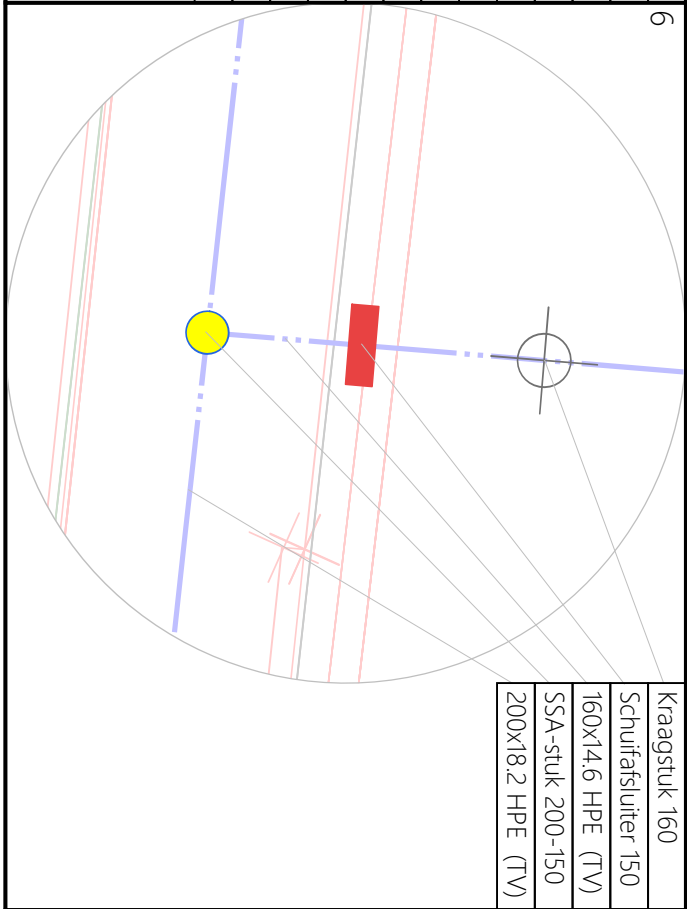
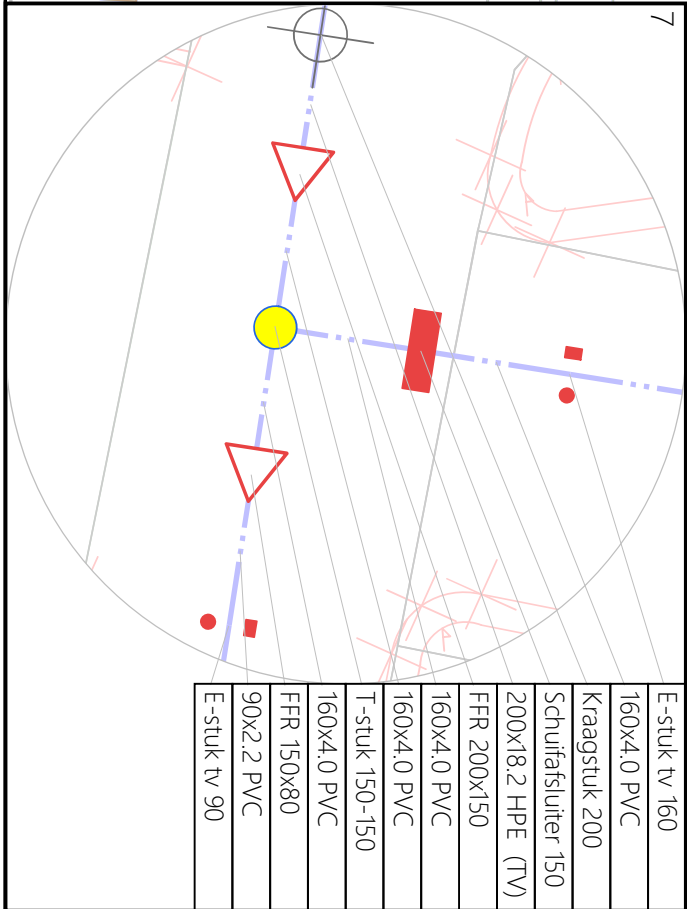


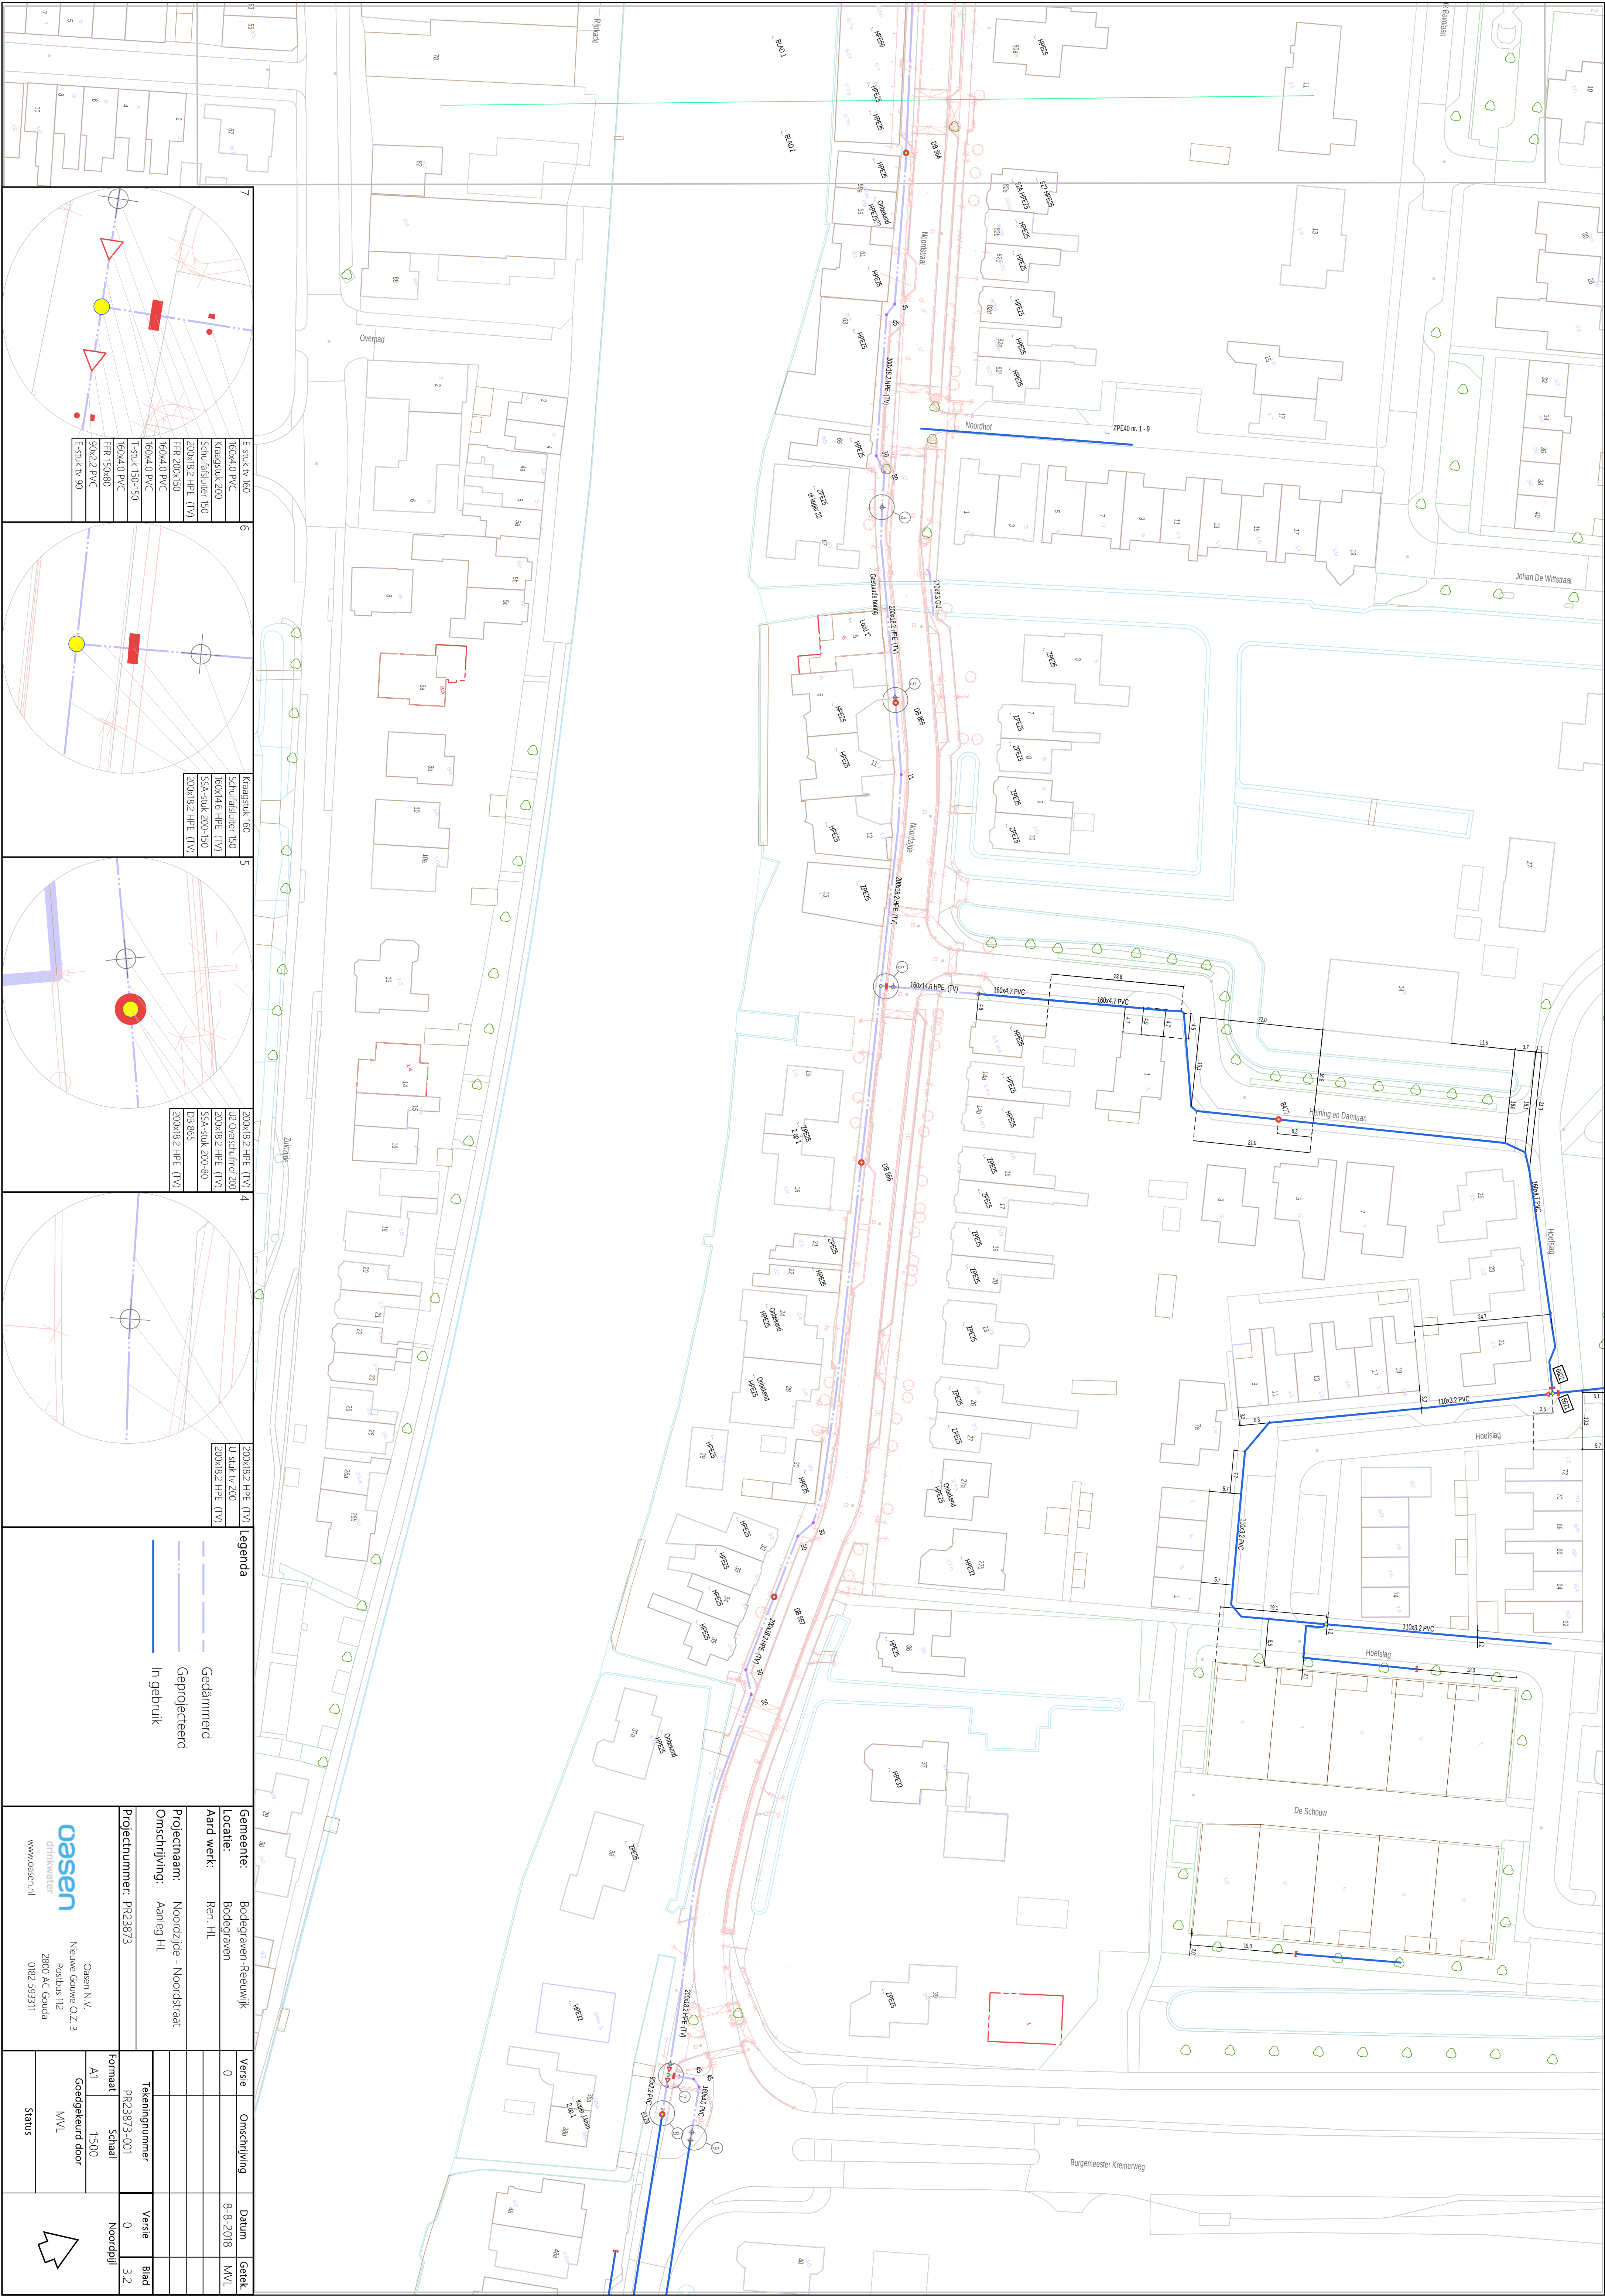

Legenda	
	Gedamnerd
	Geprojecteerd
	In gebruik

Gemeente:	Bodegraven-Reeuwijk	Versie:	0	Omschrijving:	8-8-2018	Geek:	MVL
Locatie:	Bodegraven						
Aard werk:	Ren. HL						
Projectnaam:	Noordzijde - Noordstraat						
Omschrijving:	Aanleg HL						
Projectnummer:	PR23873	Tekeningnummer	PR23873-001	Versie	0	Blad	3.2
		Formaat	Schaal				
			1:500				
			Goedgekeurd door				
			MVL				
			Status				

Oasen NV,
Nieuwe Gouwe O.Z. 3
Postbus 112
2800 AC Gouda
0182 593311
www.oasen.nl