


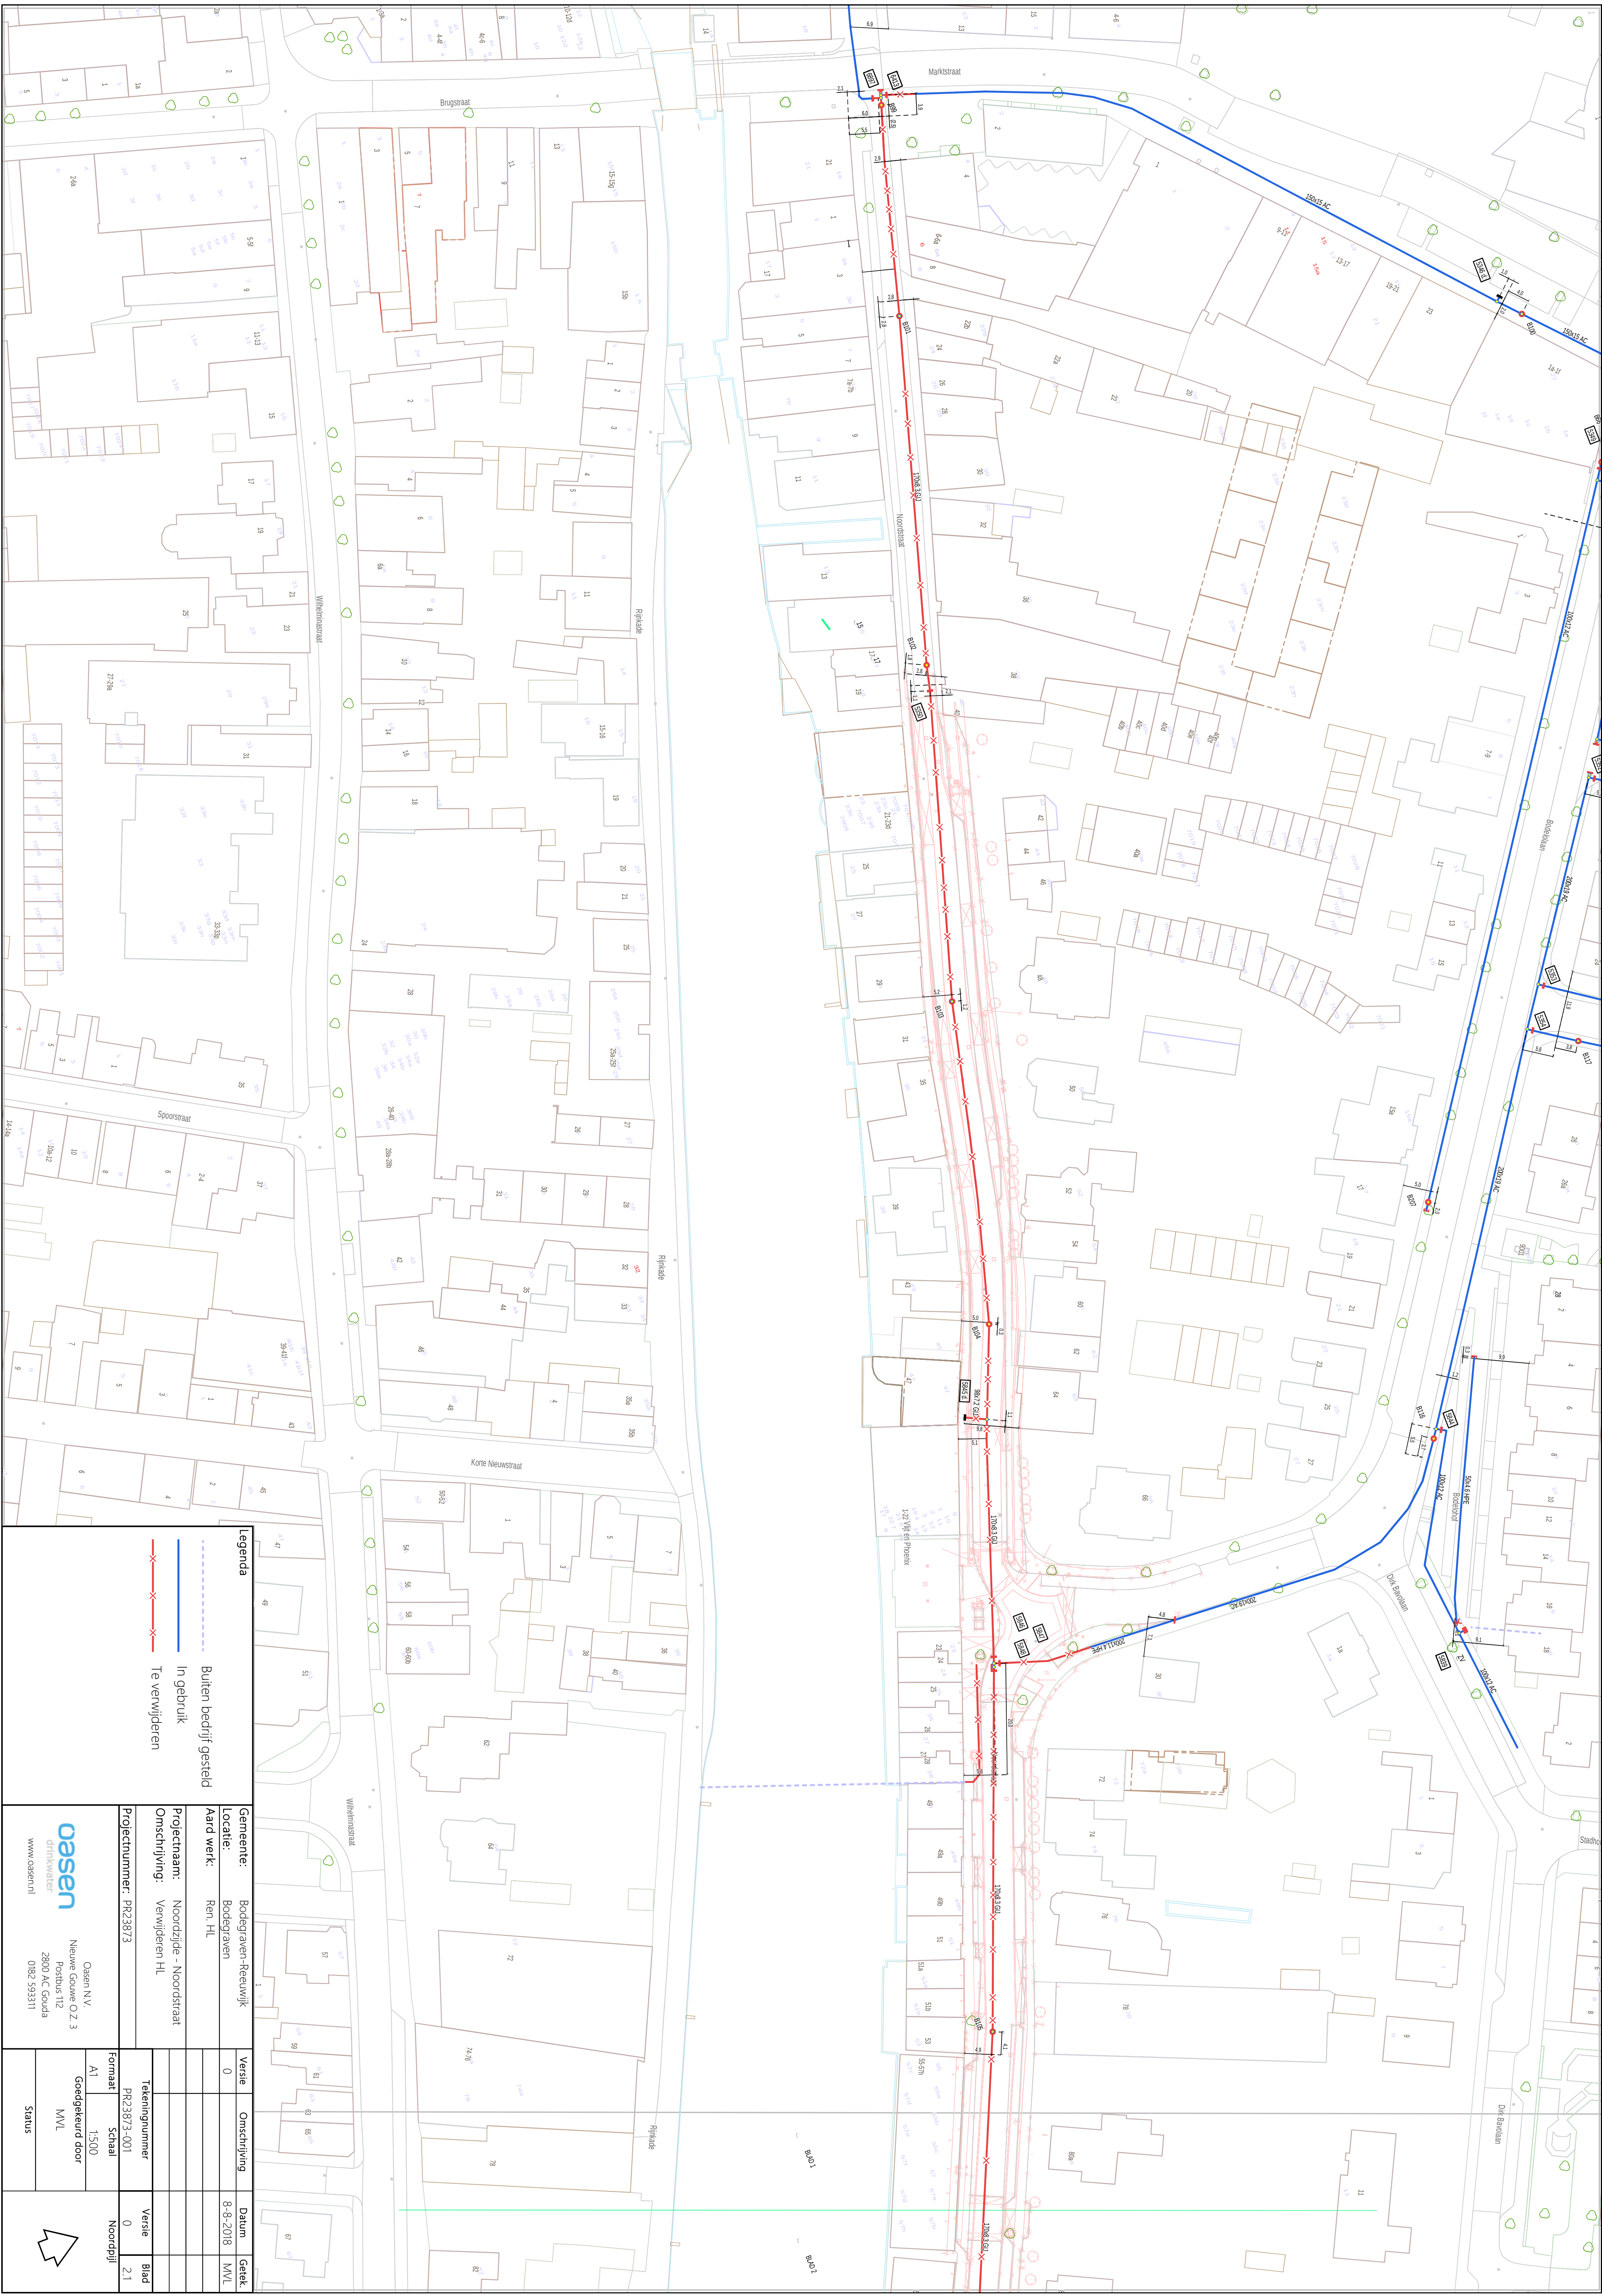

Legenda							
	Buiten bedrijf gesteld						
	In gebruik						
	Te verwijderen						
		Gemeente:	Rodegraven-Reeuwijk	Versie	Omschrijving	Datum	Getek.
		Locatie:	Bodegraven	0		8-8-2018	MVL
		Aard werk:	Ren. HL				
		Projectnaam:	Noordzijde - Noordstraat				
		Omschrijving:	Verwijderen HL				
		Projectnummer:	PR23873				
				Tekeningnummer	Versie	Blad	
				PR23873-001	0	2.1	
				Formaat	Schaal		
				A1	1:500		
				Goedgekeurd door			
				MVL			
				Status			
							

				Oasen N.V. Nieuwe Gouwe O.Z.3 Postbus 112 2800 AC Gouda 0182 595311	
		oifinkwater		www.oasen.nl	