


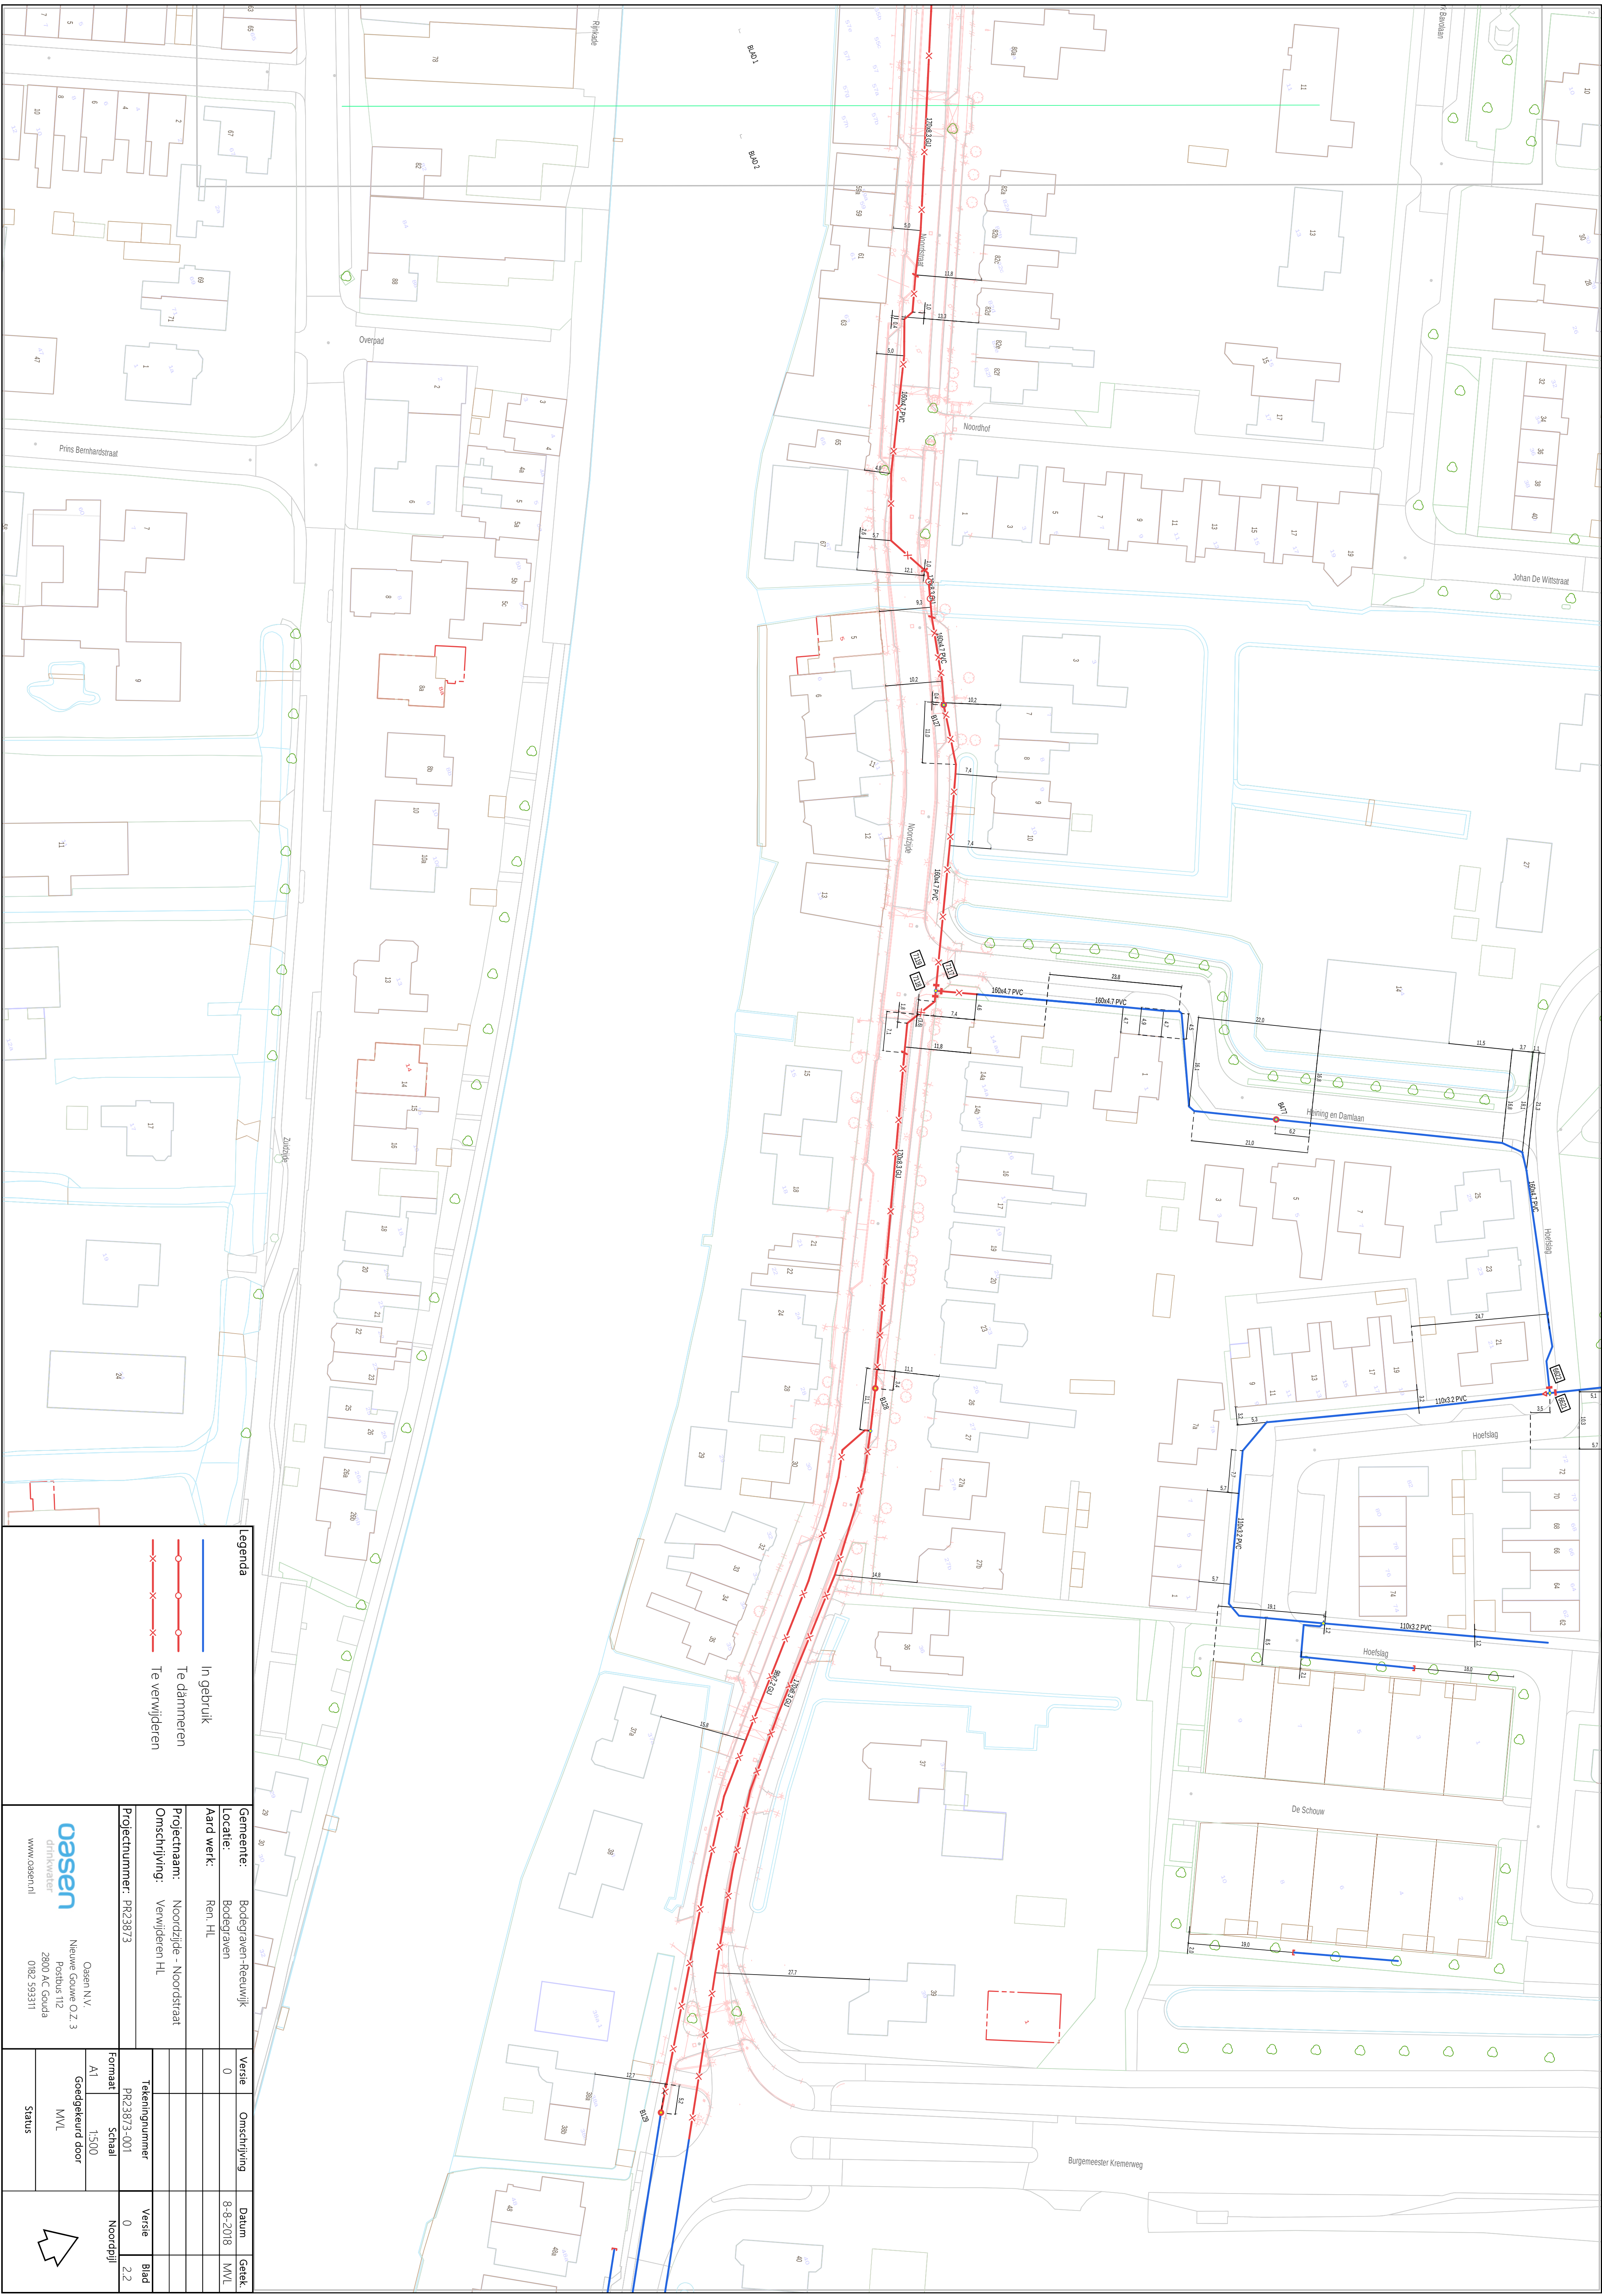

Legenda	
	In gebruik
	Te dammeren
	Te verwijderen
	
Gemeente:	Bodegraven-Reeuwijk
Locatie:	Bodegraven
Aard werk:	Ren. HL
Projectnaam:	Noordzijde - Noordstraat
Omschrijving:	Verwijderen HL
Projectnummer:	PR.23873
Formaat	Schaal
A1	1:500
Goedgekeurd door	
MVL	
Status	
	