


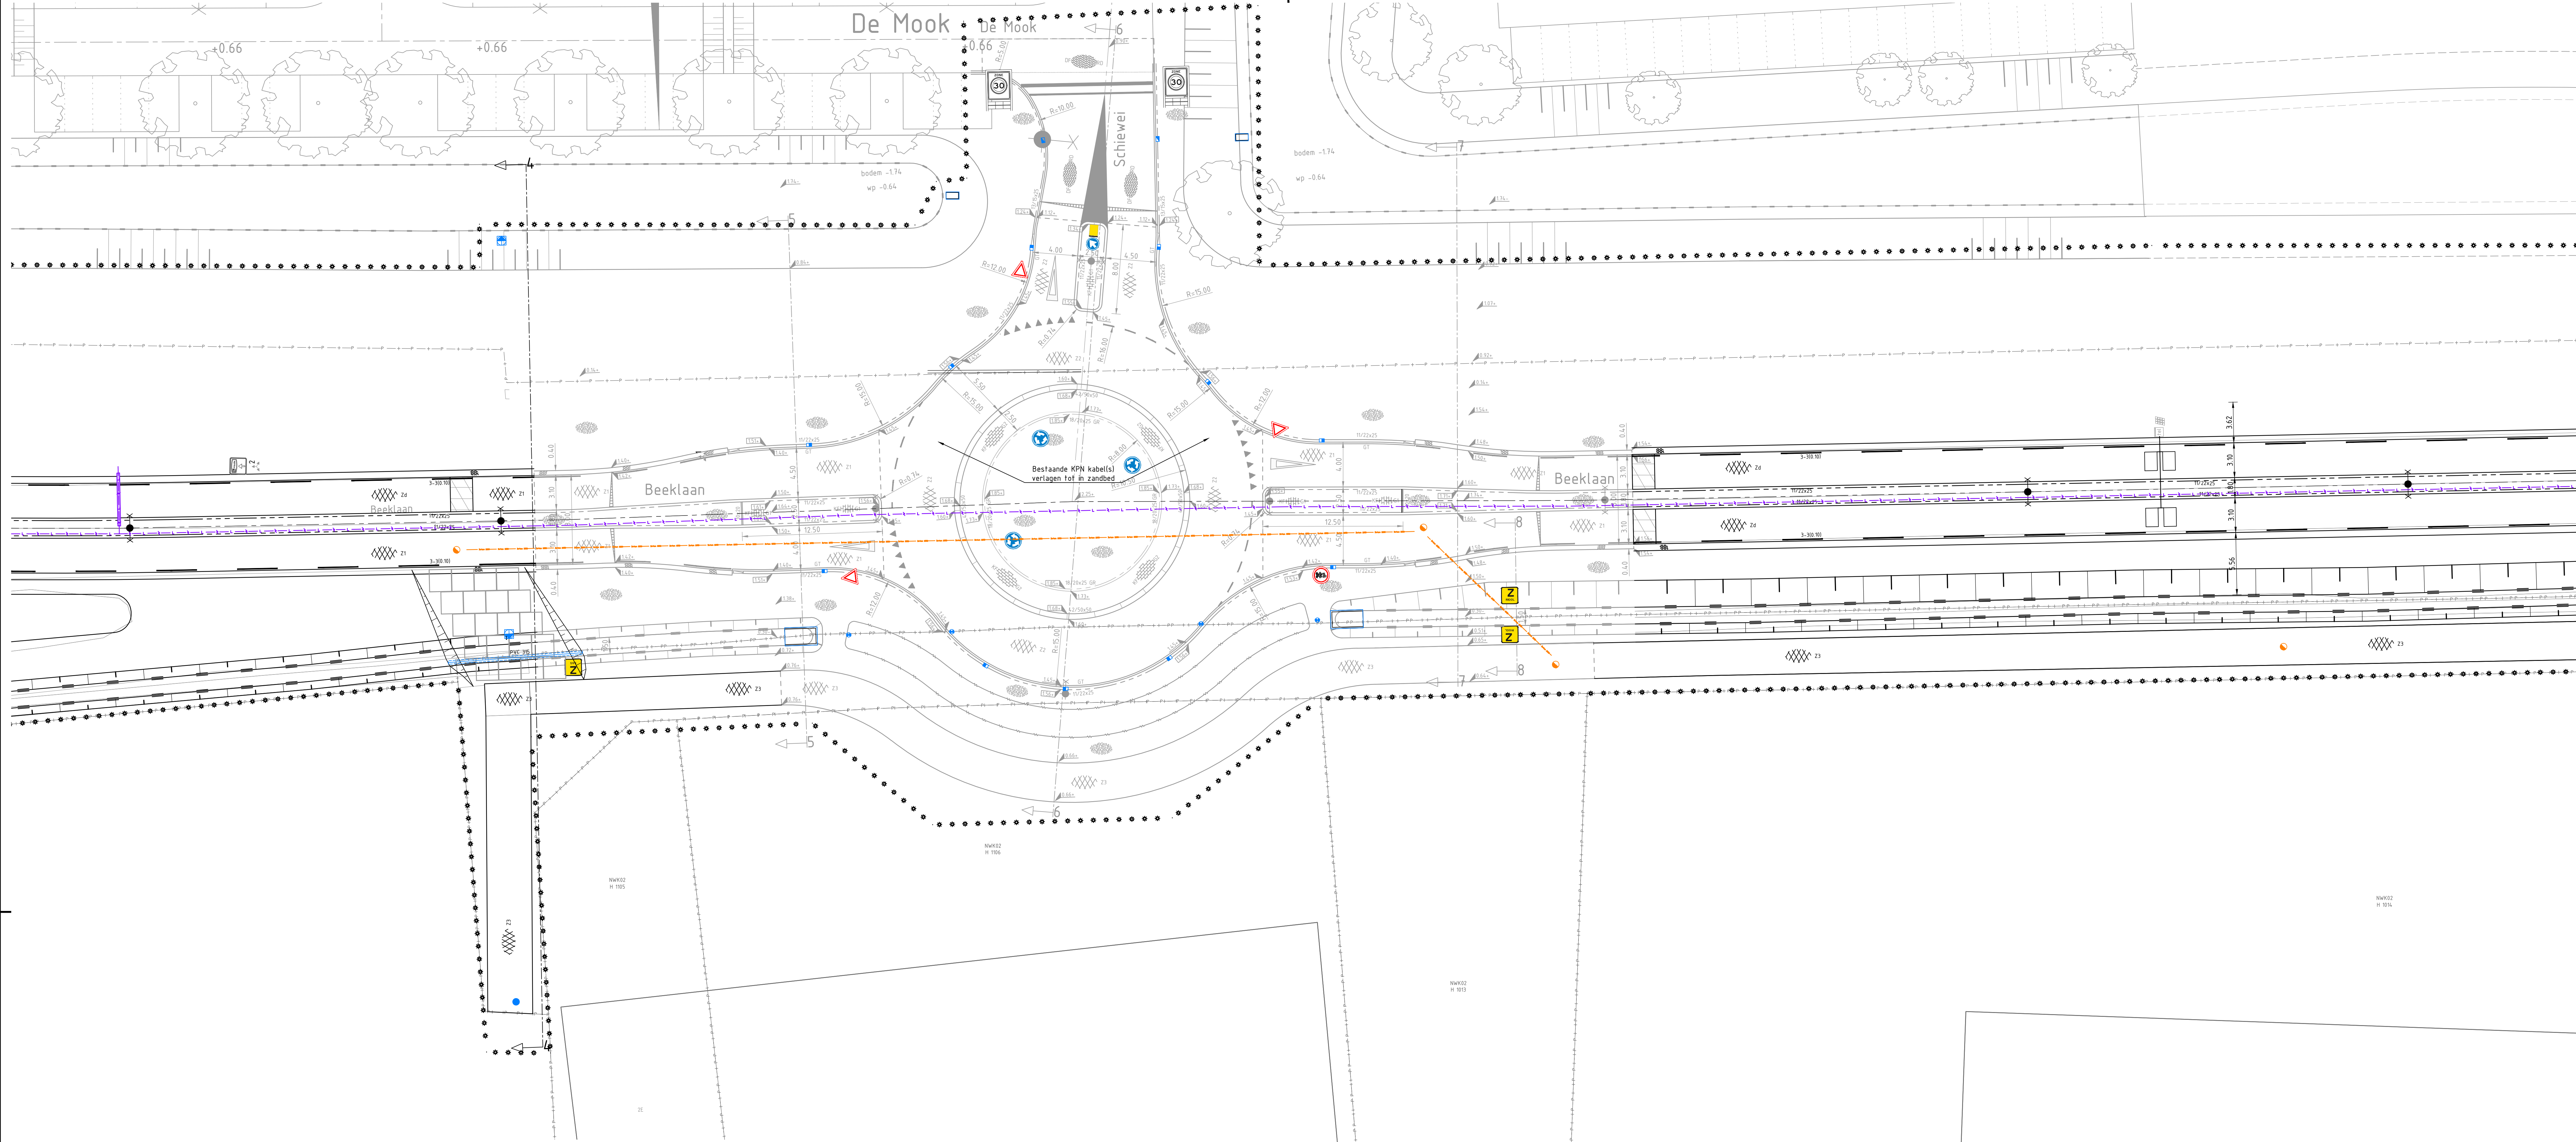

LEGENDA

Algemeen

- Werkgrens
- Materiaalscheiding
- Perceelsgrens
- Weg as

Tijdelijke grondnam

- Opbouw grondnam:
 - Stelconplaten 1995x1995x10mm
 - 50mm straatlaag
 - 250mm menggranulaat
 - Uitvulling grond t.p.v. bestaande greppel
- PVC 35
- Tijdelijke duiker
- PVC Ø315mm

Kantopsluiting

- 10x20 Opsluitband 100x200mm
- 18/28x25 GR Gireflexband type A 18/28x25 gesteld op stampbeton met steunrug
- 11/22x25 Troefairband RWS 11/22x25 gesteld op stampbeton met steunrug
- 11/22x25 Gewapende Betonkantegel EWB 80 Witte kwarts o.g. gesteld op stampbeton met steunrug
- 1200x600x100mm met veiligheidsvoorziening met steunrug

Verharding

- GT Gootegel 300x150x80mm 1 strek
- Asfalt liglaag:
 - 35mm deklaag
 - 50mm tussenlaag
- Asfalt Rijbaan, kleur: zwart
 - 35mm SMA-NL 11A 70/100
 - 50mm AC 22 bind TL-B
 - 60mm AC 22 base OL-B
 - 300mm menggranulaat 0/31,5
 - 500mm zand in zandbed
- Asfalt Rolonde, kleur: zwart
 - 35mm SMA-NL 11A 70/100
 - 50mm AC 16 bind TL-B
 - 120mm AC 22 base OL-B (2-laags)
 - 250mm menggranulaat 0/31,5
 - 500mm zand in zandbed
- Asfalt parallel rijbaan, kleur: zwart
 - 35mm AC 11 surf OL-B
 - 50mm AC 22 bind TL-B
 - 60mm AC 22 base OL-B
 - 300mm menggranulaat 0/31,5
 - 500mm zand in zandbed
- Asfalt Deklaag Rolonde, kleur: zwart
 - 35mm SMA-NL 11A 70/100
 - 50mm AC 16 bind TL-B
 - 120mm AC 22 base OL-B (2-laags)
 - 250mm menggranulaat 0/31,5
 - 500mm zand in zandbed
- Middengelader, BSS KF dik 80mm, kleur: geel type Poroflora GeoBasic o.g. gesteld in specie, gevoerd met Topvoeg o.g.
- Rammelstrook, BSS KF dik 80mm, kleur: 392 okegeel type MBI GeoBasic o.g. gesteld in specie

Riolering

- Putrand met deksel in berm vierkante putkop, type TBS R63223 VEPRO, hoogte 240mm met opschrijf VW op deksel
- Putrand met deksel in asfaltverharding ronde putkop, type TBS P295 VR VEPRO, hoogte 240mm met opschrijf VW op deksel
- RWS kolk herstellen in nieuwe bandenlijn

Markering

- Doorgelrokken streep breedte 0,10m
- Kantstreep 3-3 breedte 0,10m
- Onderbroken streep 1-1 breedte 0,10m
- kanalisatiestreep 0,50-0,50 breedte 0,10m
- Driehoekmarkering 0,50x0,50m
- Markering sinusdrenpel 50km/h hoogte 0,12m Thermoplast kleur: wit
- Markering zone 50km/h Thermoplast kleur: wit (cirkel opvulling), rood (cirkel rand), zwart (cijfers)

Bebording

- bord C09
- onderbord OB401-200
- bord KL04
- bord H02 Bebording in komportaal volgens specificaties gemeente Noordwijk
- bord KL02

Openbare verlichting (plaatsing door derden)

- Aluminium mast 8m hoog met 2 uithouders
- Aluminium mast 8m hoog met 1 uithouder

Waterhuishouding

- Te verbreden watergang
- Uitslootbak incl. schotbalkspanning 60x45mm met aansluiting Ø1000mm
- Beschoeving volgens detail A

Meubilair en overige

- teflussen ingefreesd in deklaag asfaltverharding
- Geleiderail herstellen
- Groen
- Groenvoorzieningen in te richten volgens groenplan AGEL Adviseurs, blad 108530 t/m 108534

0m 5m 10m
SCHAAL 1:200

A G E L

adviseurs

ruimte

infra

bouw

milieu

postbus 4156
4900 cd oosterhout
bureauroos 200
4903 s oosterhout
0162 - 45 64 81
www.ageladviseurs.nl

project

VERLENGDE BEEKLAAN
TE NOORDWIJK

opdrachtgever

Gemeente Noordwijk

ontwerper

Bestekrekening
Nieuwe situatie, blad 3 van 5

gekeurd door

G. Korse

par.

geaanvaard door

M. Pollaert

par.

status

DEFINITIEF

werknr.

20180010

bladnr.

10BS23

datum

23-11-2018

doc. type

Tekening

formaat

A0

schaal

1:200