

Sluis voor vrachtwagenverkeer



Transport route Plegt-Vos volg
 Transport route Plegt-Vos volg
 Verkeers- hinder van ... t/m ...
 ivm werkzaamheden
 vanaf t/m
 1
 2
 V

Verkeers-techniek
 -Wegbebakening
 -Advies & Ontwerp
 -Verkeersregelin- stallaties
www.2tb.nl | Spinderweg 9, Ede (Gld.) | Telefoon: 0318-830 333

Getekend:	A. Juffer
Datum:	13-11-2018
Gewijzigd datum:	23-01-2019 RTB
Opdrachtgever:	
Tekeningnr.:	20181411-51
Plaats:	Ede

Project: Bouwplaats Utrecht, Cornelis Evertsenstraat
 Opmerking: Route bouwverkeer + VA, Tekstbord.
 Projectnr.:

Toelichting:
obstakels zoals
fietsenrekken, paaltjes worden
verwijderd om de weg zo breed
mogelijk te houden.

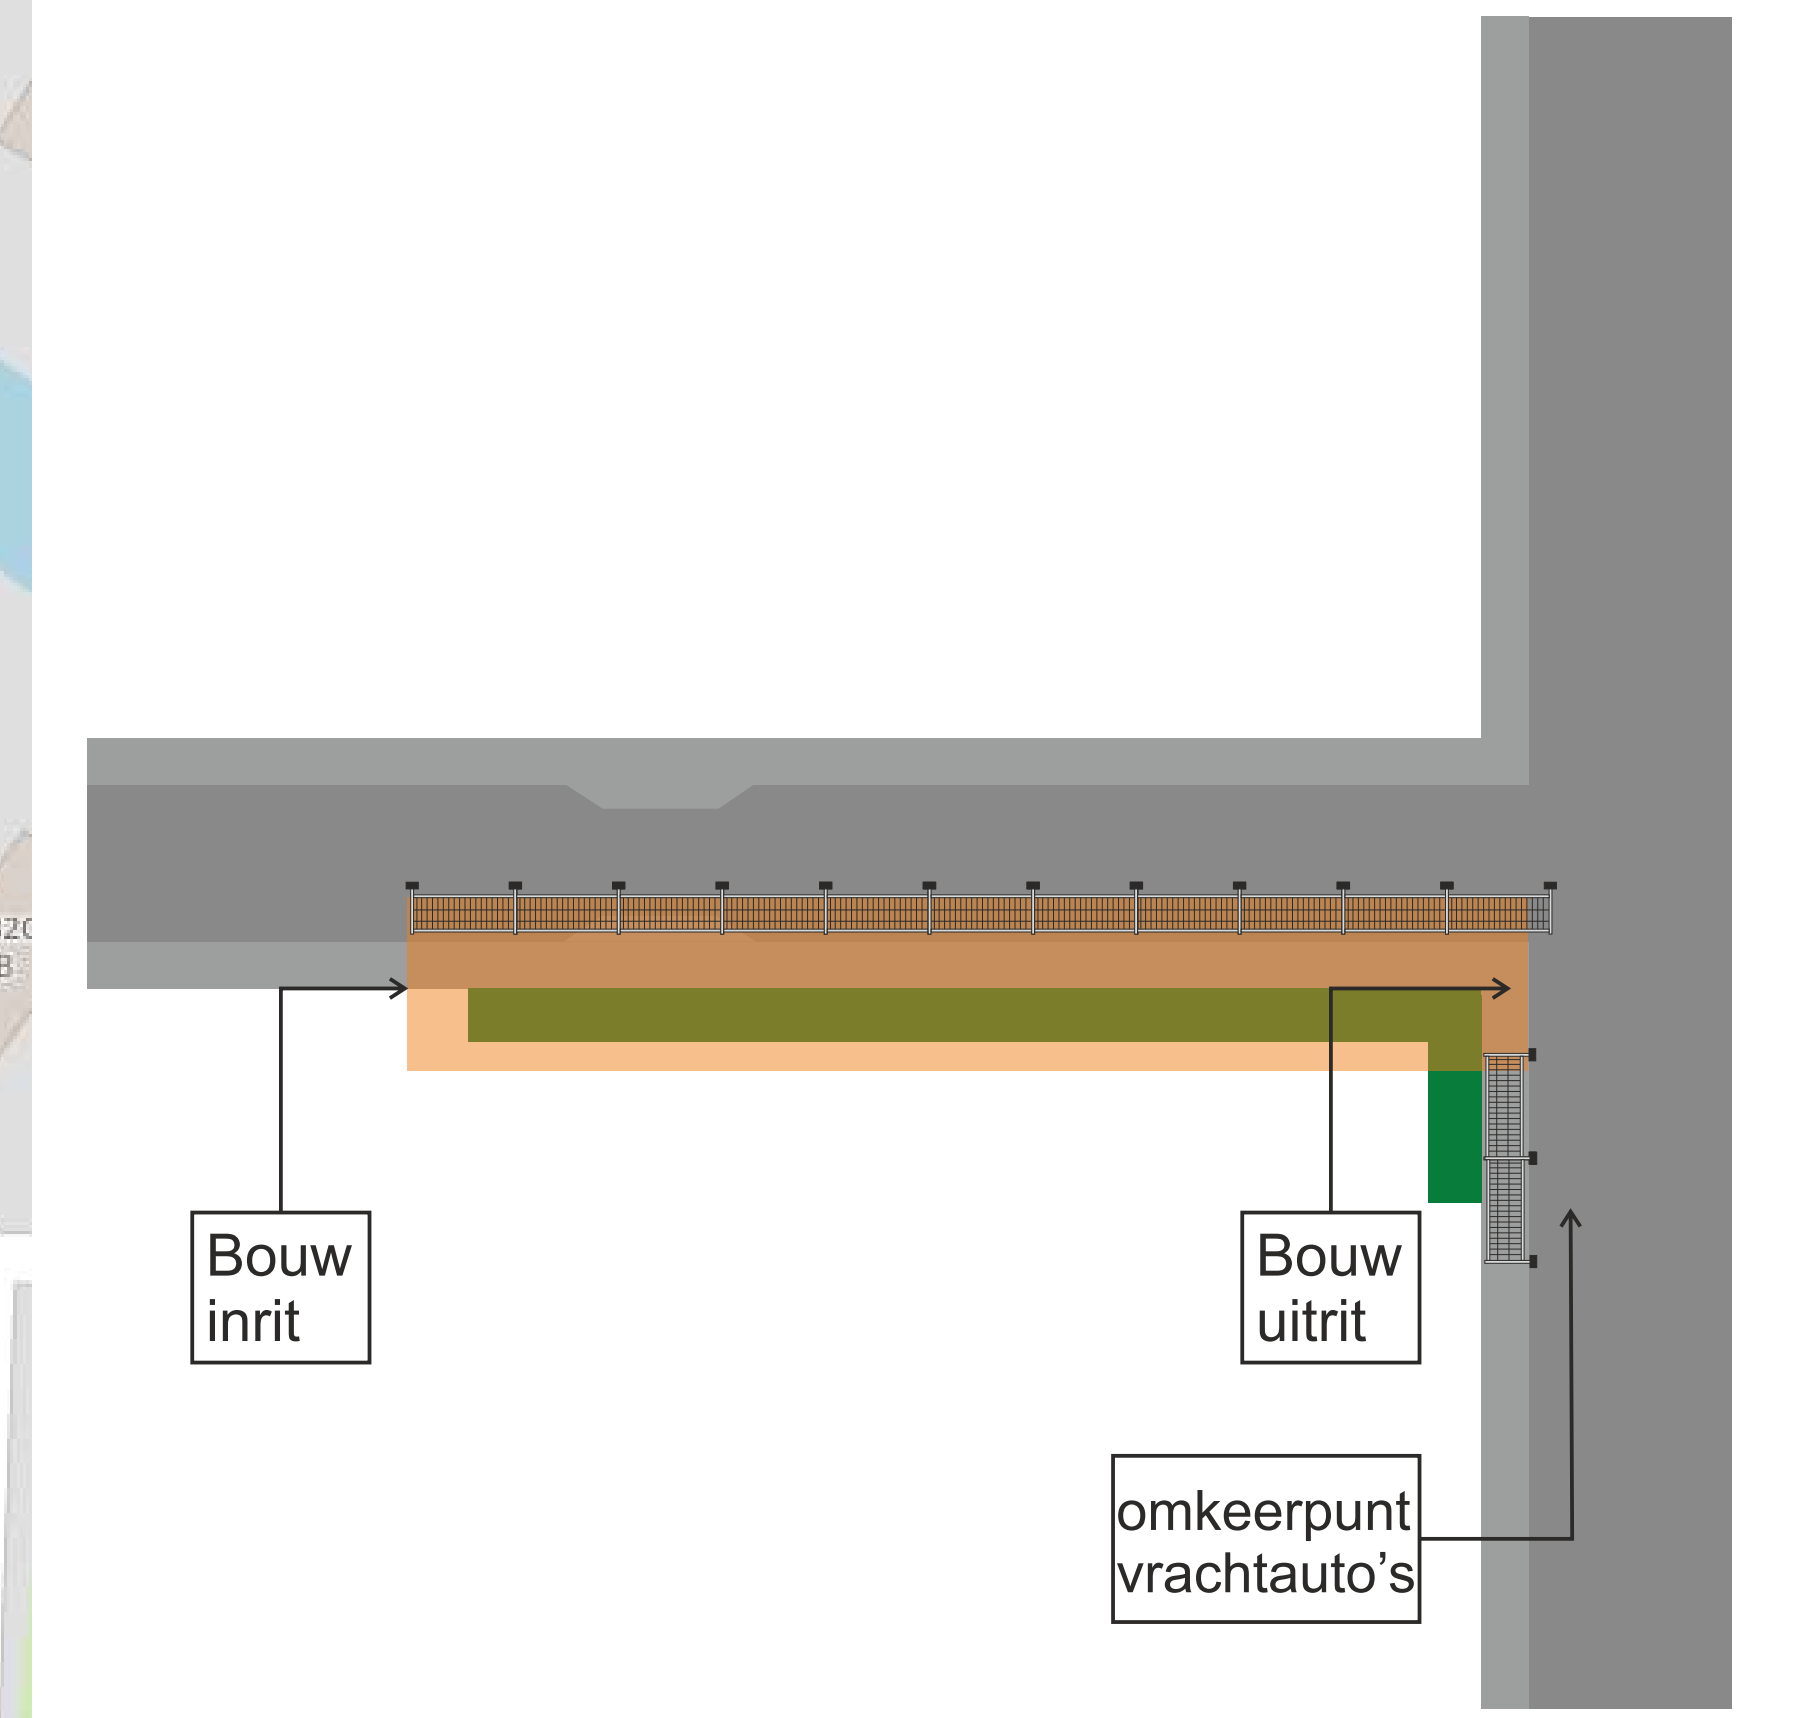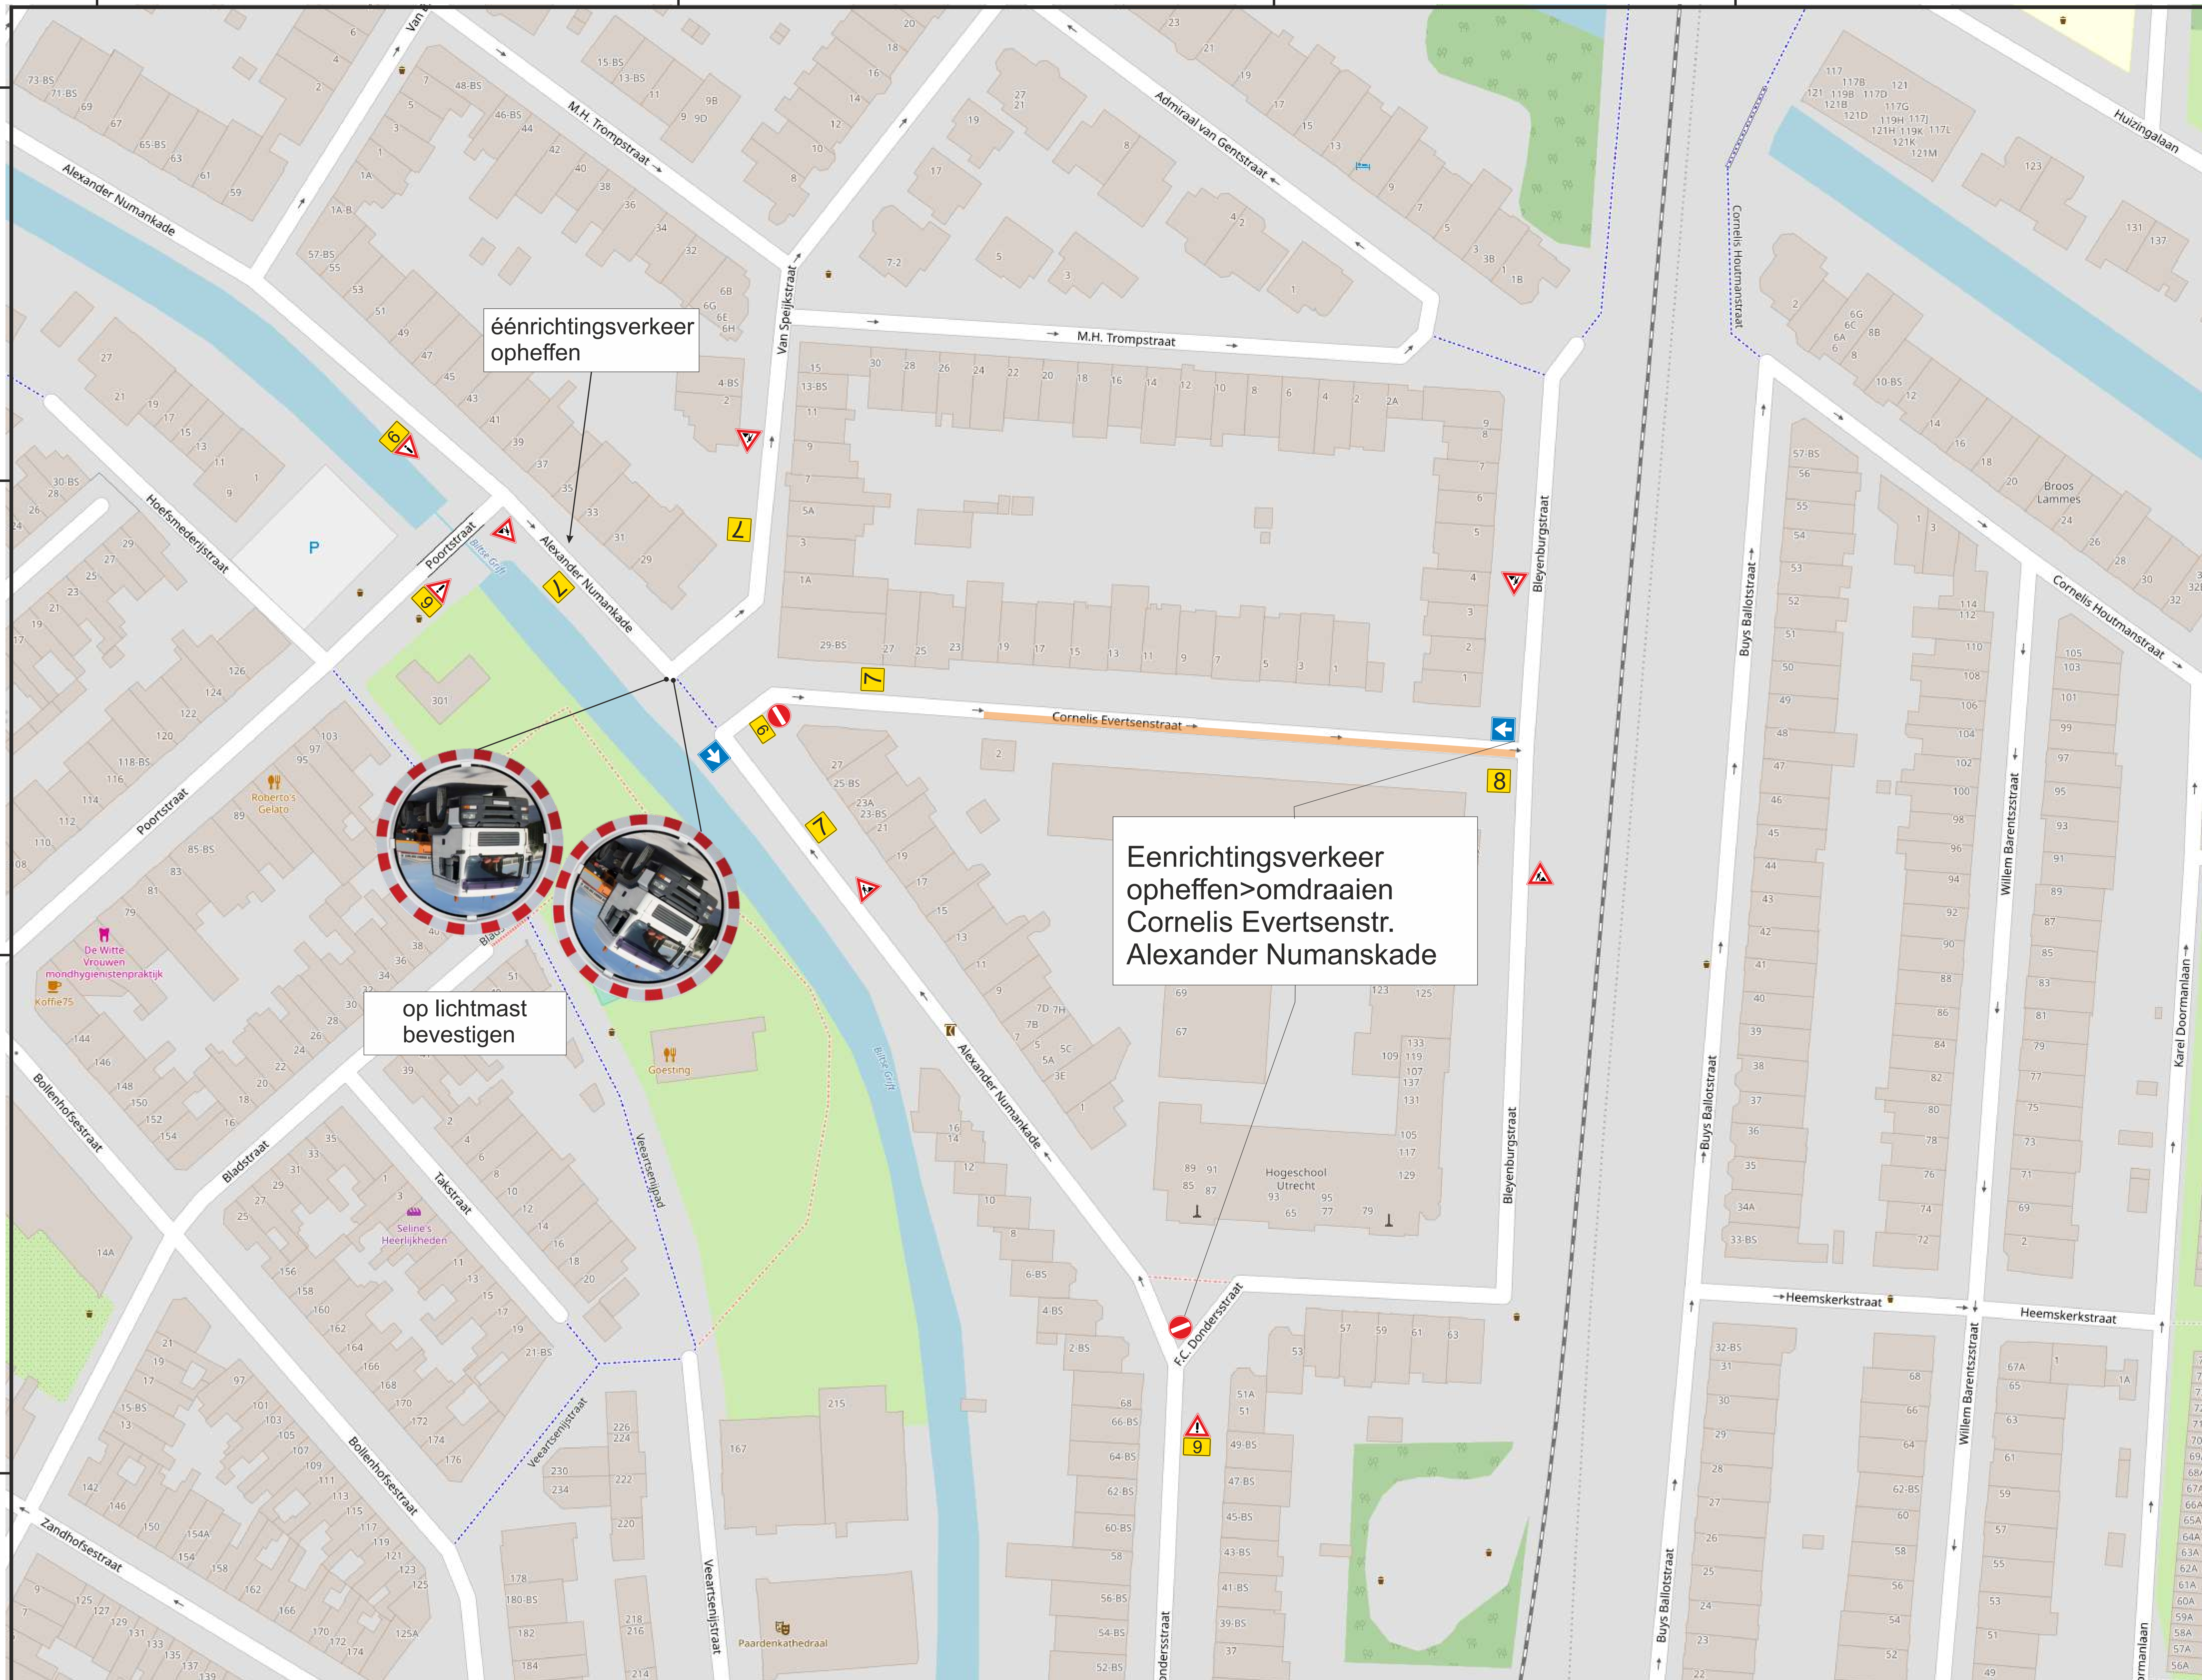

6	7	8	9

 Verkeerstechniek - Wegbebakening - Advies & Ontwerp - Verkeersregelinstanties www.2TB.nl Spinderweg 9, Ede (Gld.) Telefoon: 0318-830 333	Getekend: A. Juffer Datum: 13-11-2018 Gewijzigd datum: 4-12-2018 23-01-2019 RTB
	Opdrachtgever: Project: Bouwplaats Utrecht, Cornelis Evertsenstraat Opmerking: Route bouwverkeer