


BOOMNR	BOOMSOORT	DIAM	BEHEERGROE	HOOGTE
76	Betula ermanii Blush	10	Boom in gras	6-9 m.
77	Betula ermanii Blush	8	Boom in gras	<6 m.
224	Salix alba	70	Knotboom	6-9 m.
225	Salix alba	70	Knotboom	6-9 m.
69	Betula pendula	10	Boom in gras	6-9 m.
70	Betula ermanii Blush	10	Boom in gras	6-9 m.
71	Betula ermanii Blush	10	Boom in gras	6-9 m.
32	Fraxinus excelsior	65	Boom in gras	18-24 m.
33	Populus canescens	75	Boom in gras	> 24 m.
35	Populus canescens	75	Boom in gras	> 24 m.

BOOMNR	BOOMSOORT	DIAM	BEHEERGROE	HOOGTE
8	Populus canescens	65	Boom in gras	> 24 m.
9	Populus simonii	7	Boom in gras	<6 m.
10	Quercus robur	40	Boom in gras	18-24 m.
11	Alnus spaethii	40	Boom in gras	18-24 m.
12	Alnus spaethii	40	Boom in gras	18-24 m.
13	Acer plat. Faassens Black	30	Boom in gras	12-15 m.
14	Alnus spaethii	50	Boom in gras	18-24 m.
15	Quercus rubra Aurea	6	Boom in gras	<6 m.
16	Alnus glutinosa	30	Boom in gras	18-24 m.
18	Alnus glutinosa	35	Boom in gras	18-24 m.
19	Alnus glutinosa	25	Boom in gras	18-24 m.
20	Alnus glutinosa	25	Boom in gras	18-24 m.
40	Fraxinus excelsior	45	Boom in gras	18-24 m.
41	Fraxinus excelsior	40	Boom in gras	18-24 m.
42	Fraxinus excelsior	45	Boom in gras	18-24 m.
43	Fraxinus excelsior	35	Boom in gras	15-18 m.
44	Quercus robur	35	Boom in sierplantsoen	15-18 m.
45	Quercus robur	35	Boom in gras	15-18 m.
46	Quercus robur	55	Boom in gras	15-18 m.
47	Betula pendula	40	Boom in sierplantsoen	18-24 m.
48	Quercus robur	50	Boom in sierplantsoen	15-18 m.
49	Quercus robur	45	Boom in sierplantsoen	15-18 m.
50	Fagus sylvatica	50	Boom in sierplantsoen	15-18 m.
51	Carpinus betulus	30	Boom in sierplantsoen	12-15 m.
104	Populus trichocarpa	80	Boom in gras	> 24 m.
105	Populus trichocarpa	90	Boom in gras	> 24 m.
114	Castanea sativa	40	Boom in sierplantsoen	15-18 m.

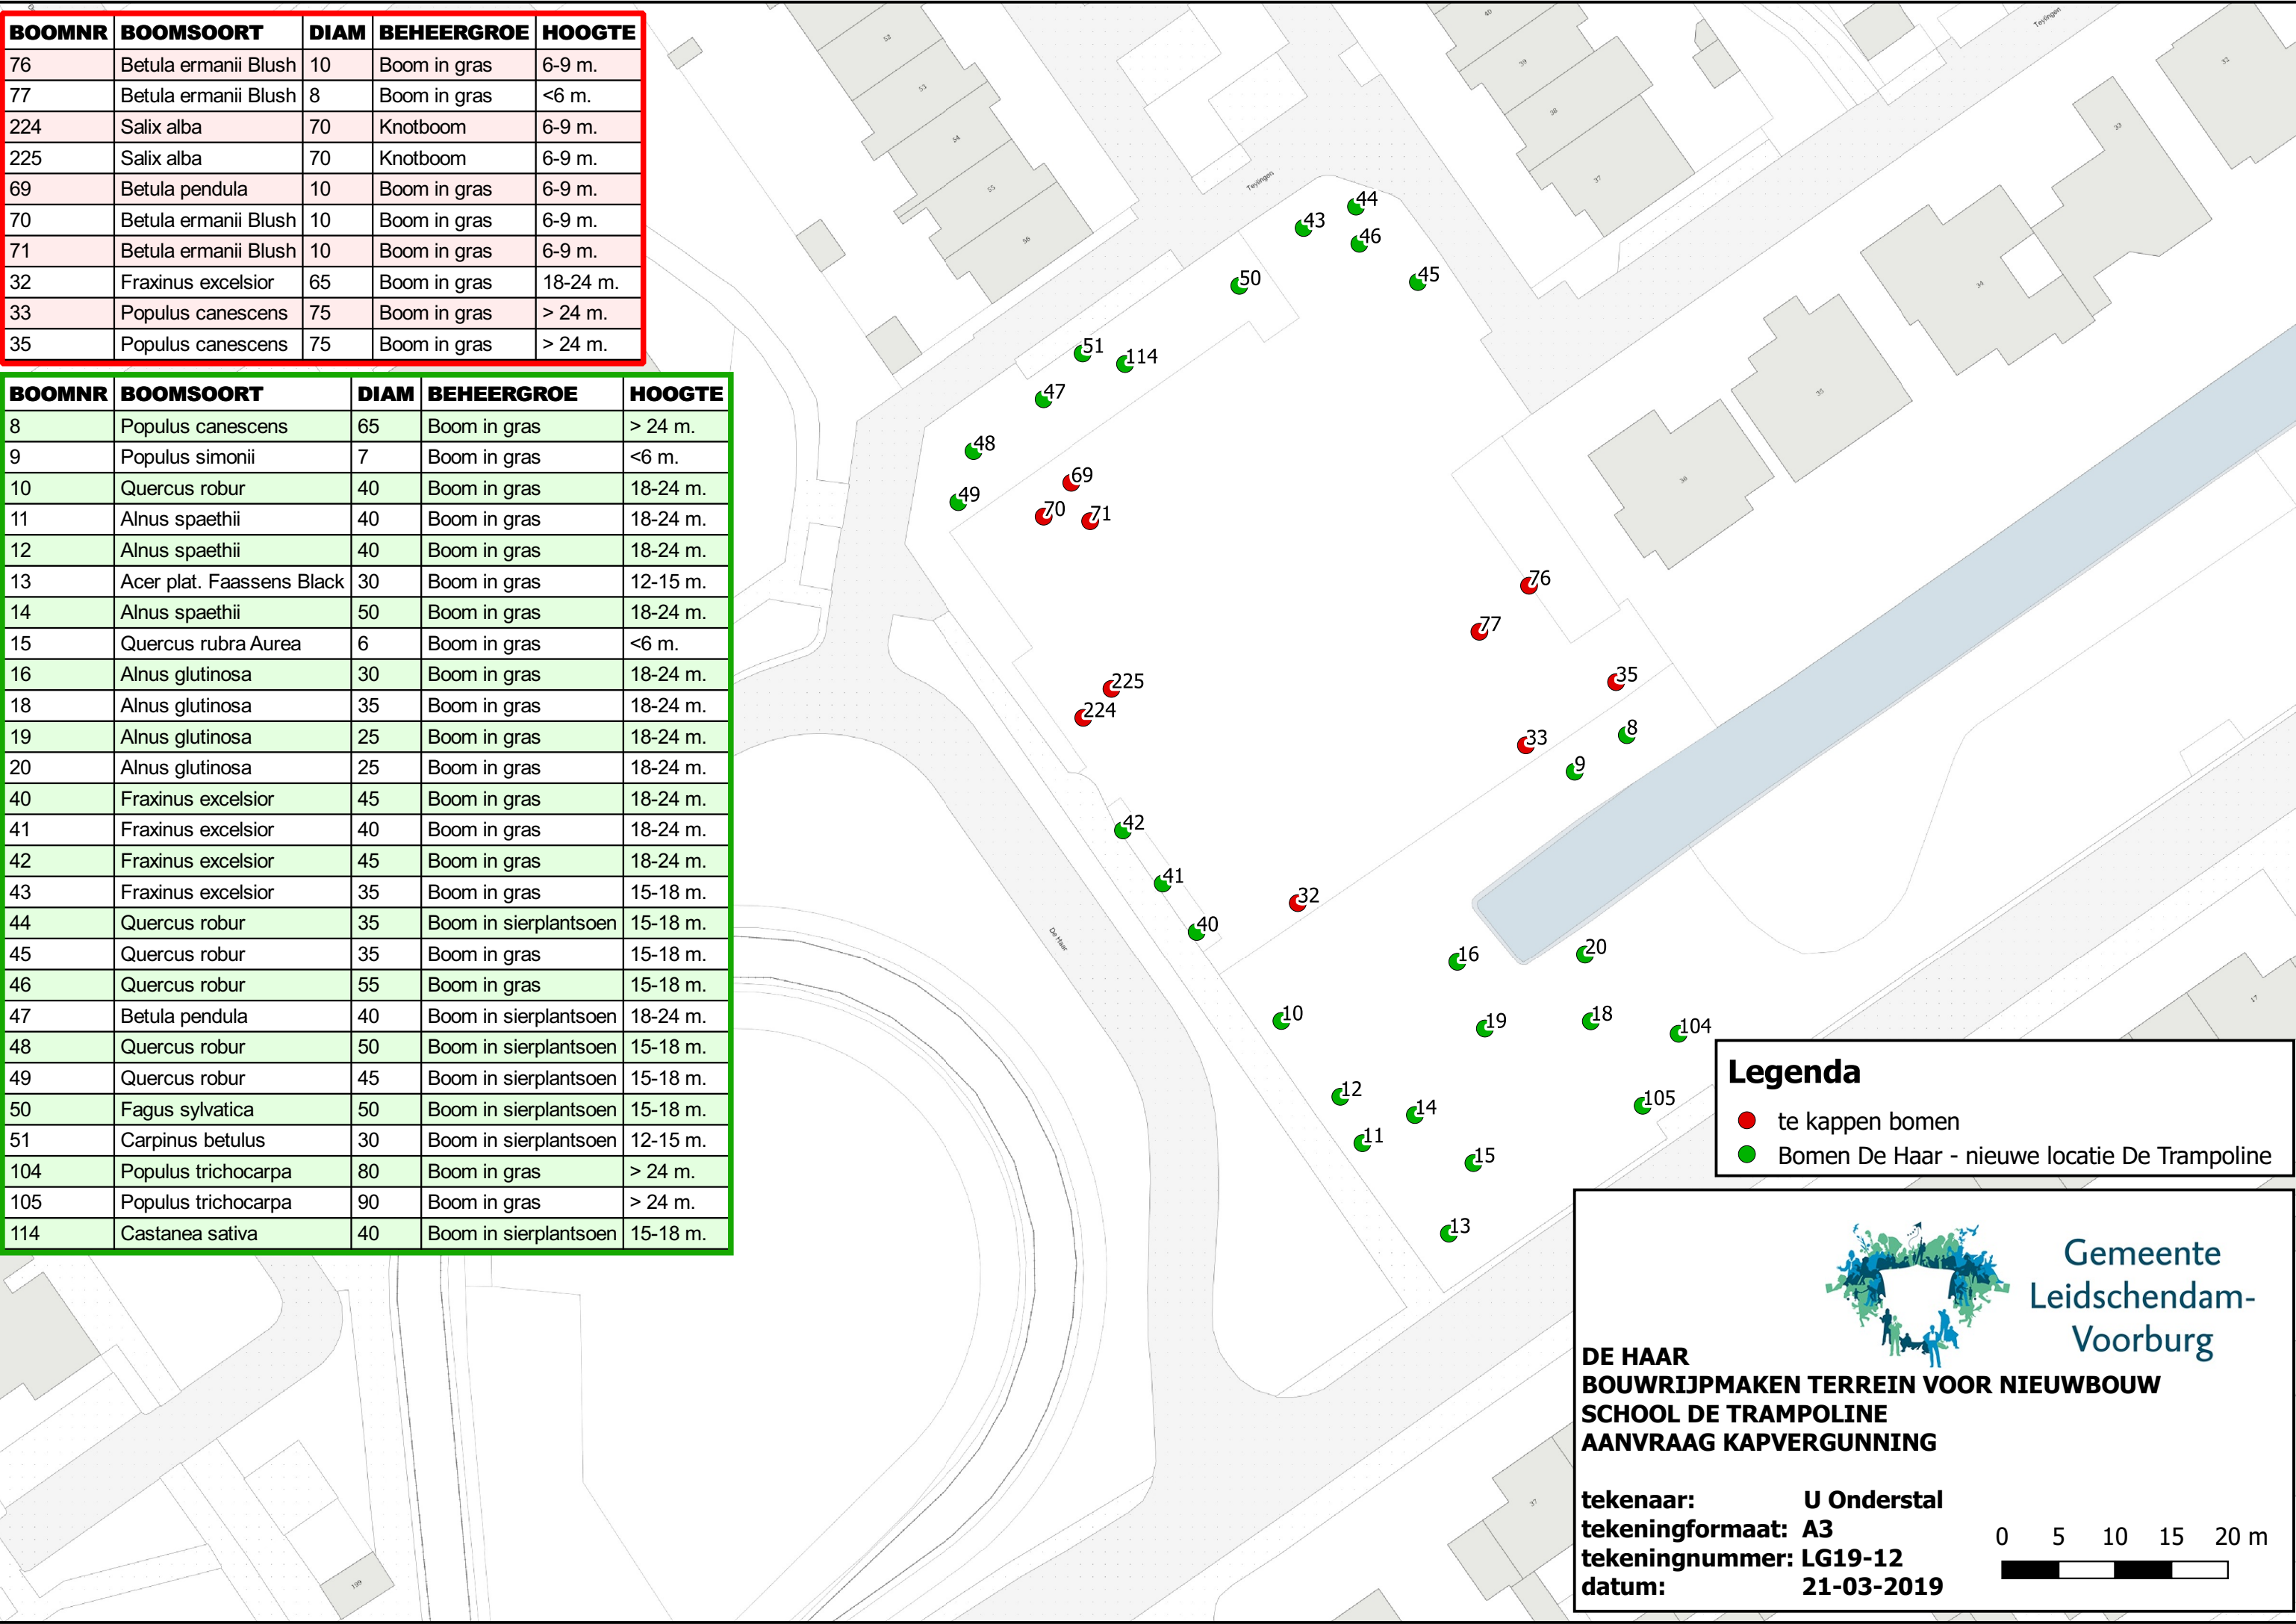

Legenda

- te kappen bomen
- Bomen De Haar - nieuwe locatie De Trampoline



**Gemeente
Leidschendam-
Voorburg**

**DE HAAR
BOUWRIJPMAKEN TERREIN VOOR NIEUWBOUW
SCHOOL DE TRAMPOLINE
AANVRAAG KAPVERGUNNING**

tekenaar:
tekeningformaat:
tekeningnummer:
datum:

U Onderstal
A3
LG19-12
21-03-2019

0
5
10
15
20 m

