
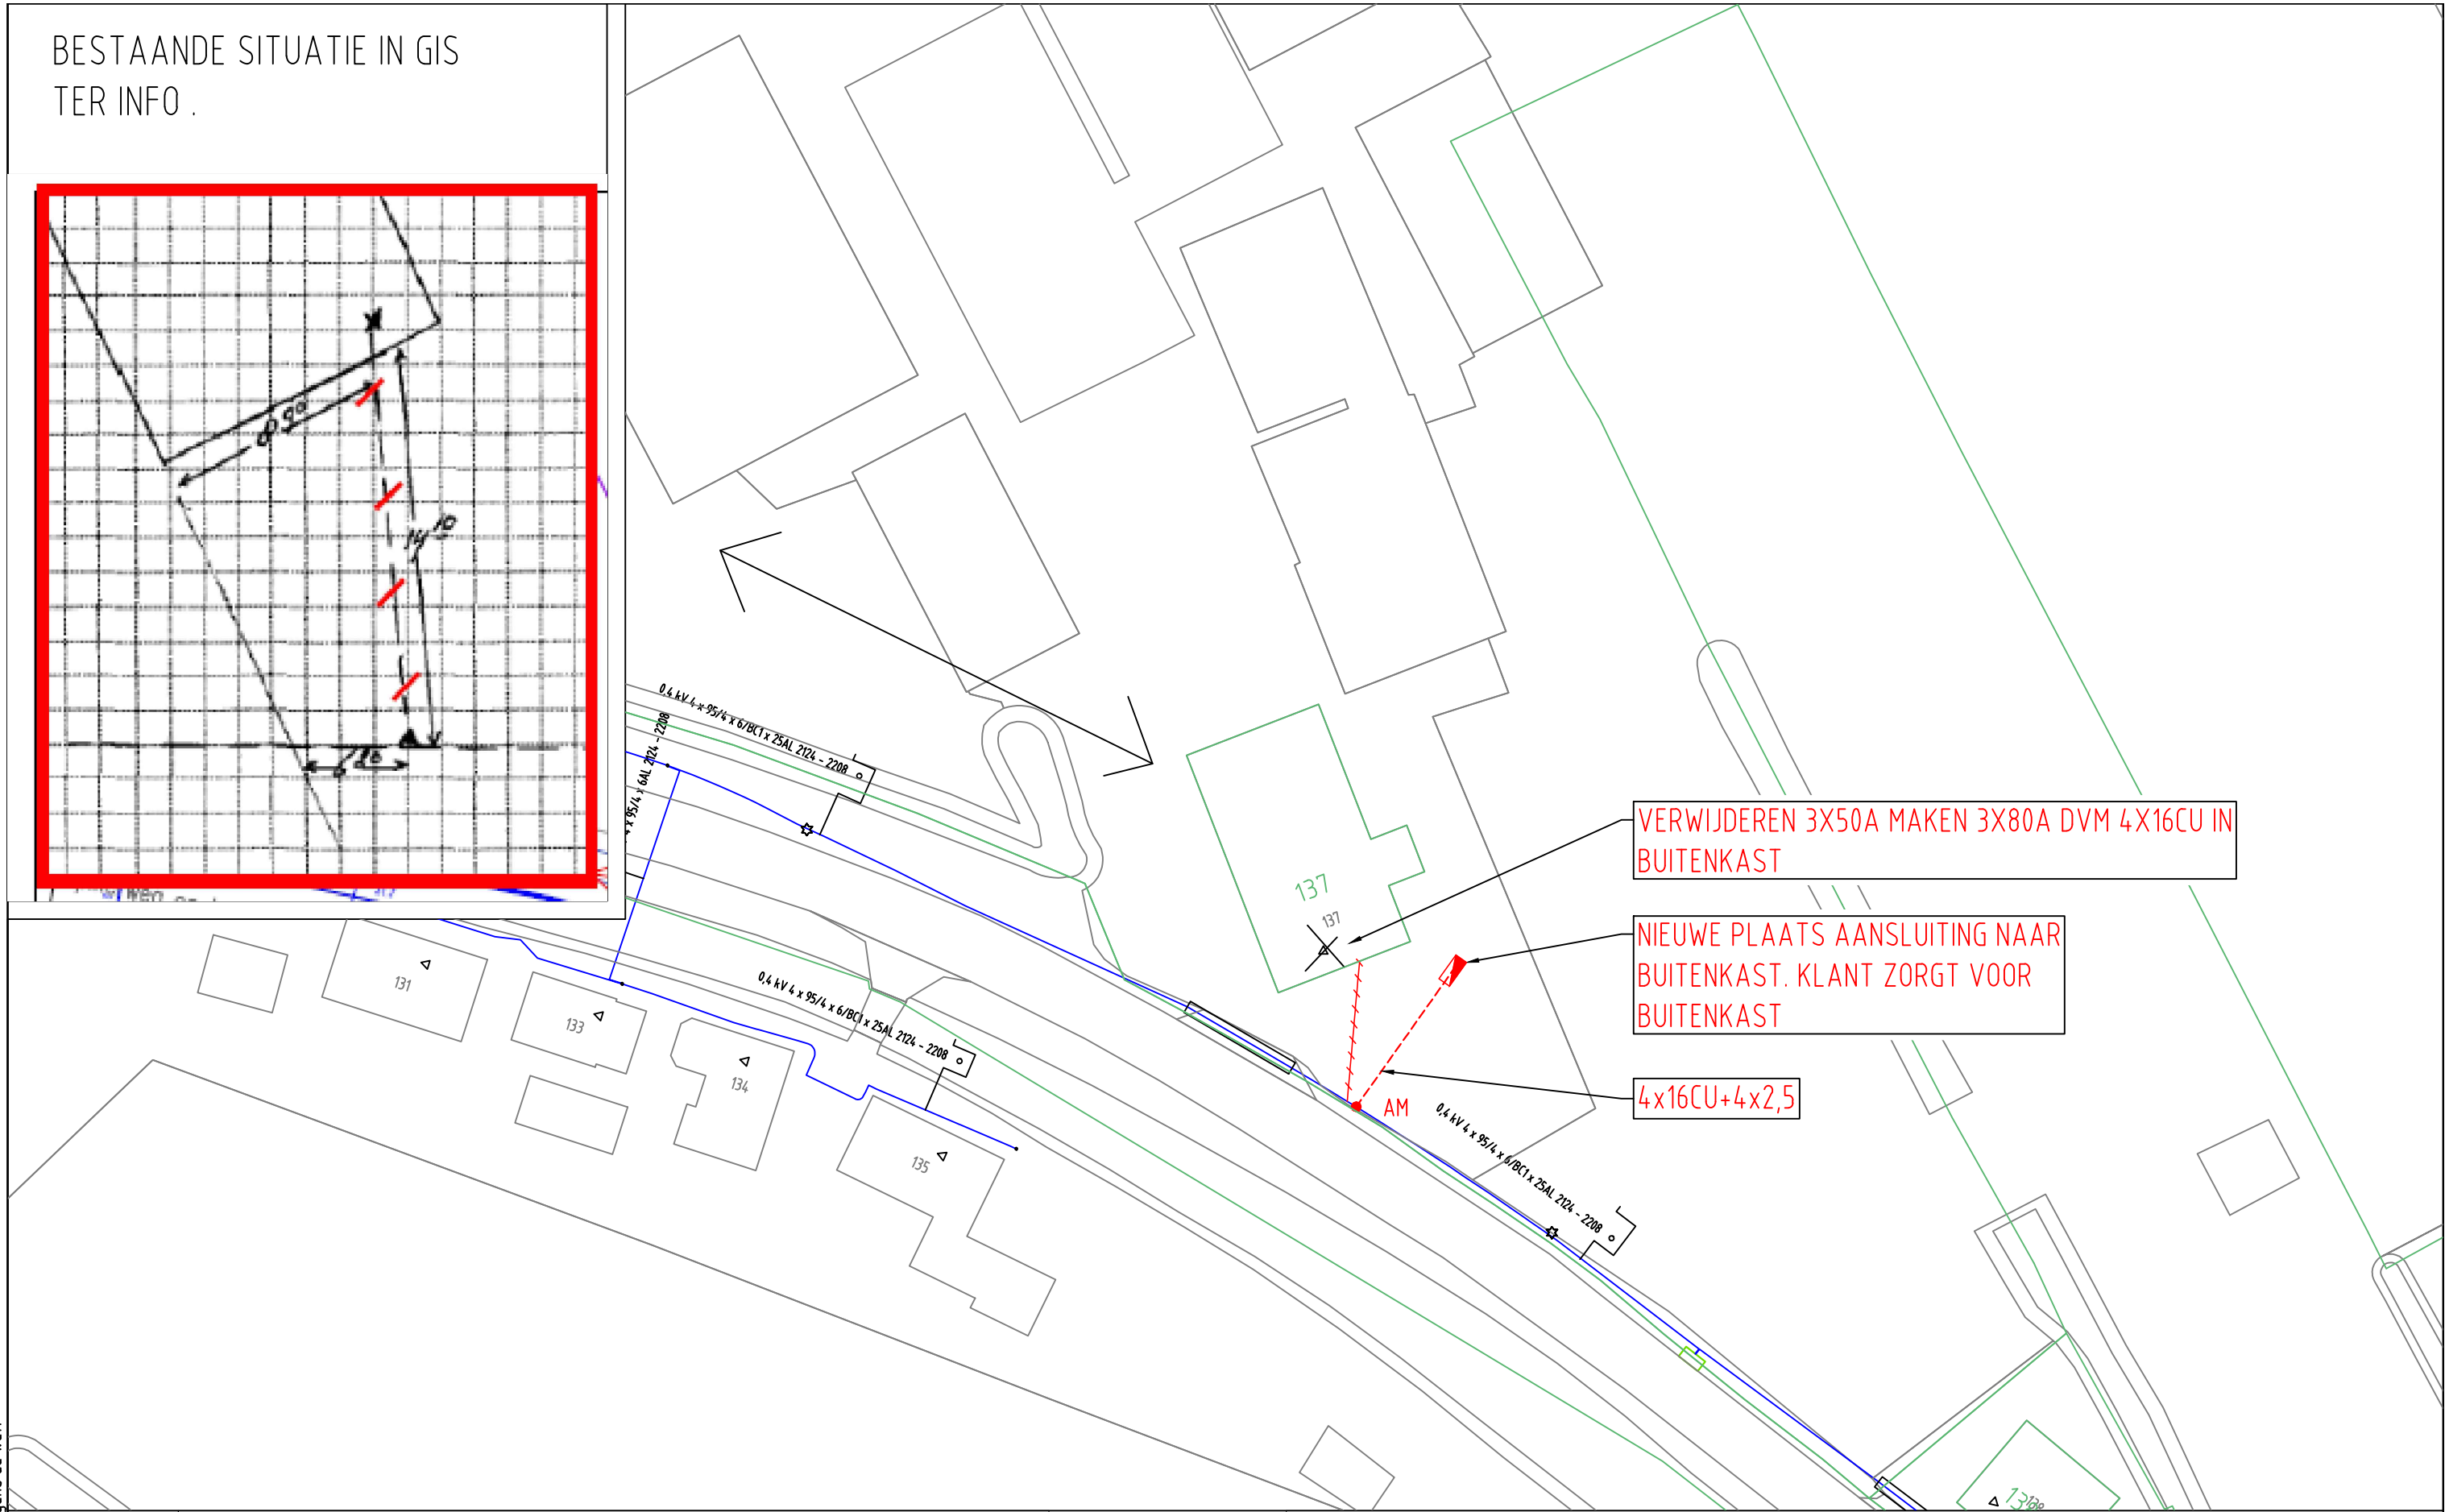


BESTAANDE SITUATIE IN GIS
TER INFO .

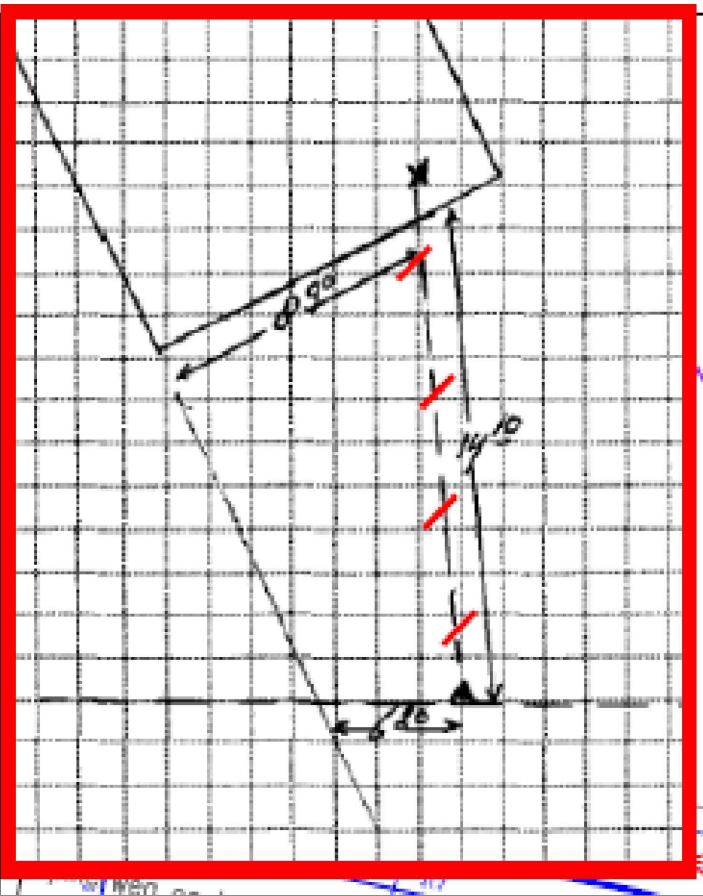

VERWIJDEREN 3X50A MAKEN 3X80A DVM 4X16CU IN
BUITENKAST

NIUWE PLAATS AANSLUITING NAAR
BUITENKAST. KLANT ZORGT VOOR
BUITENKAST

4x16CU+4x2,5

AM
0,4 kV 4 x 95/4 x 6/BC1 x 25AL 2124 - 2208

Auteursrecht voorbehouden volgens de wet.

ELEKTRA NIEUW	LS-kast	Station	Leveringspunt	Laadpaal	OV mast
	Mast bovengronds	Mof	Bescherming	Abc Tekst	Zinkerbord
ELEKTRA BESTAAND	Kabel nieuw	Kabel te rijden	Kabel te rooien	Buiten Bedrijf	Kadaster
	LS-kast	Station	Leveringspunt	OV mast	Mast bovengronds
	0,4 kV/OV	0,4 kV	OV	3 kV	6 kV
	23 kV	25 kV	50 kV	66 kV	150 kV
	Buiten Bedrijf	Telecom	Aardkabel	Gelijkspanning	

Opmerkingen/Tracélengte;

STEDIN 20190131 Trace Elektra
Lopikerweg oost 137 - 3412 KC Lopikerkapel
LS-PLAN
Detailontwerp/Vergunning E

Formaat: A3
Schaal: 1:500
Volgend bladnr:

Wijz: #0	Get: Z. Simic
Datum: 31.jan.2019	Gec: Yilmaz, K.
Project: 930000104754 KGK Aanvraag	
Ordernr: 50163466	
Documentnr: 20190131-0000-001	
Status: DEF.	Bladnr: 001