


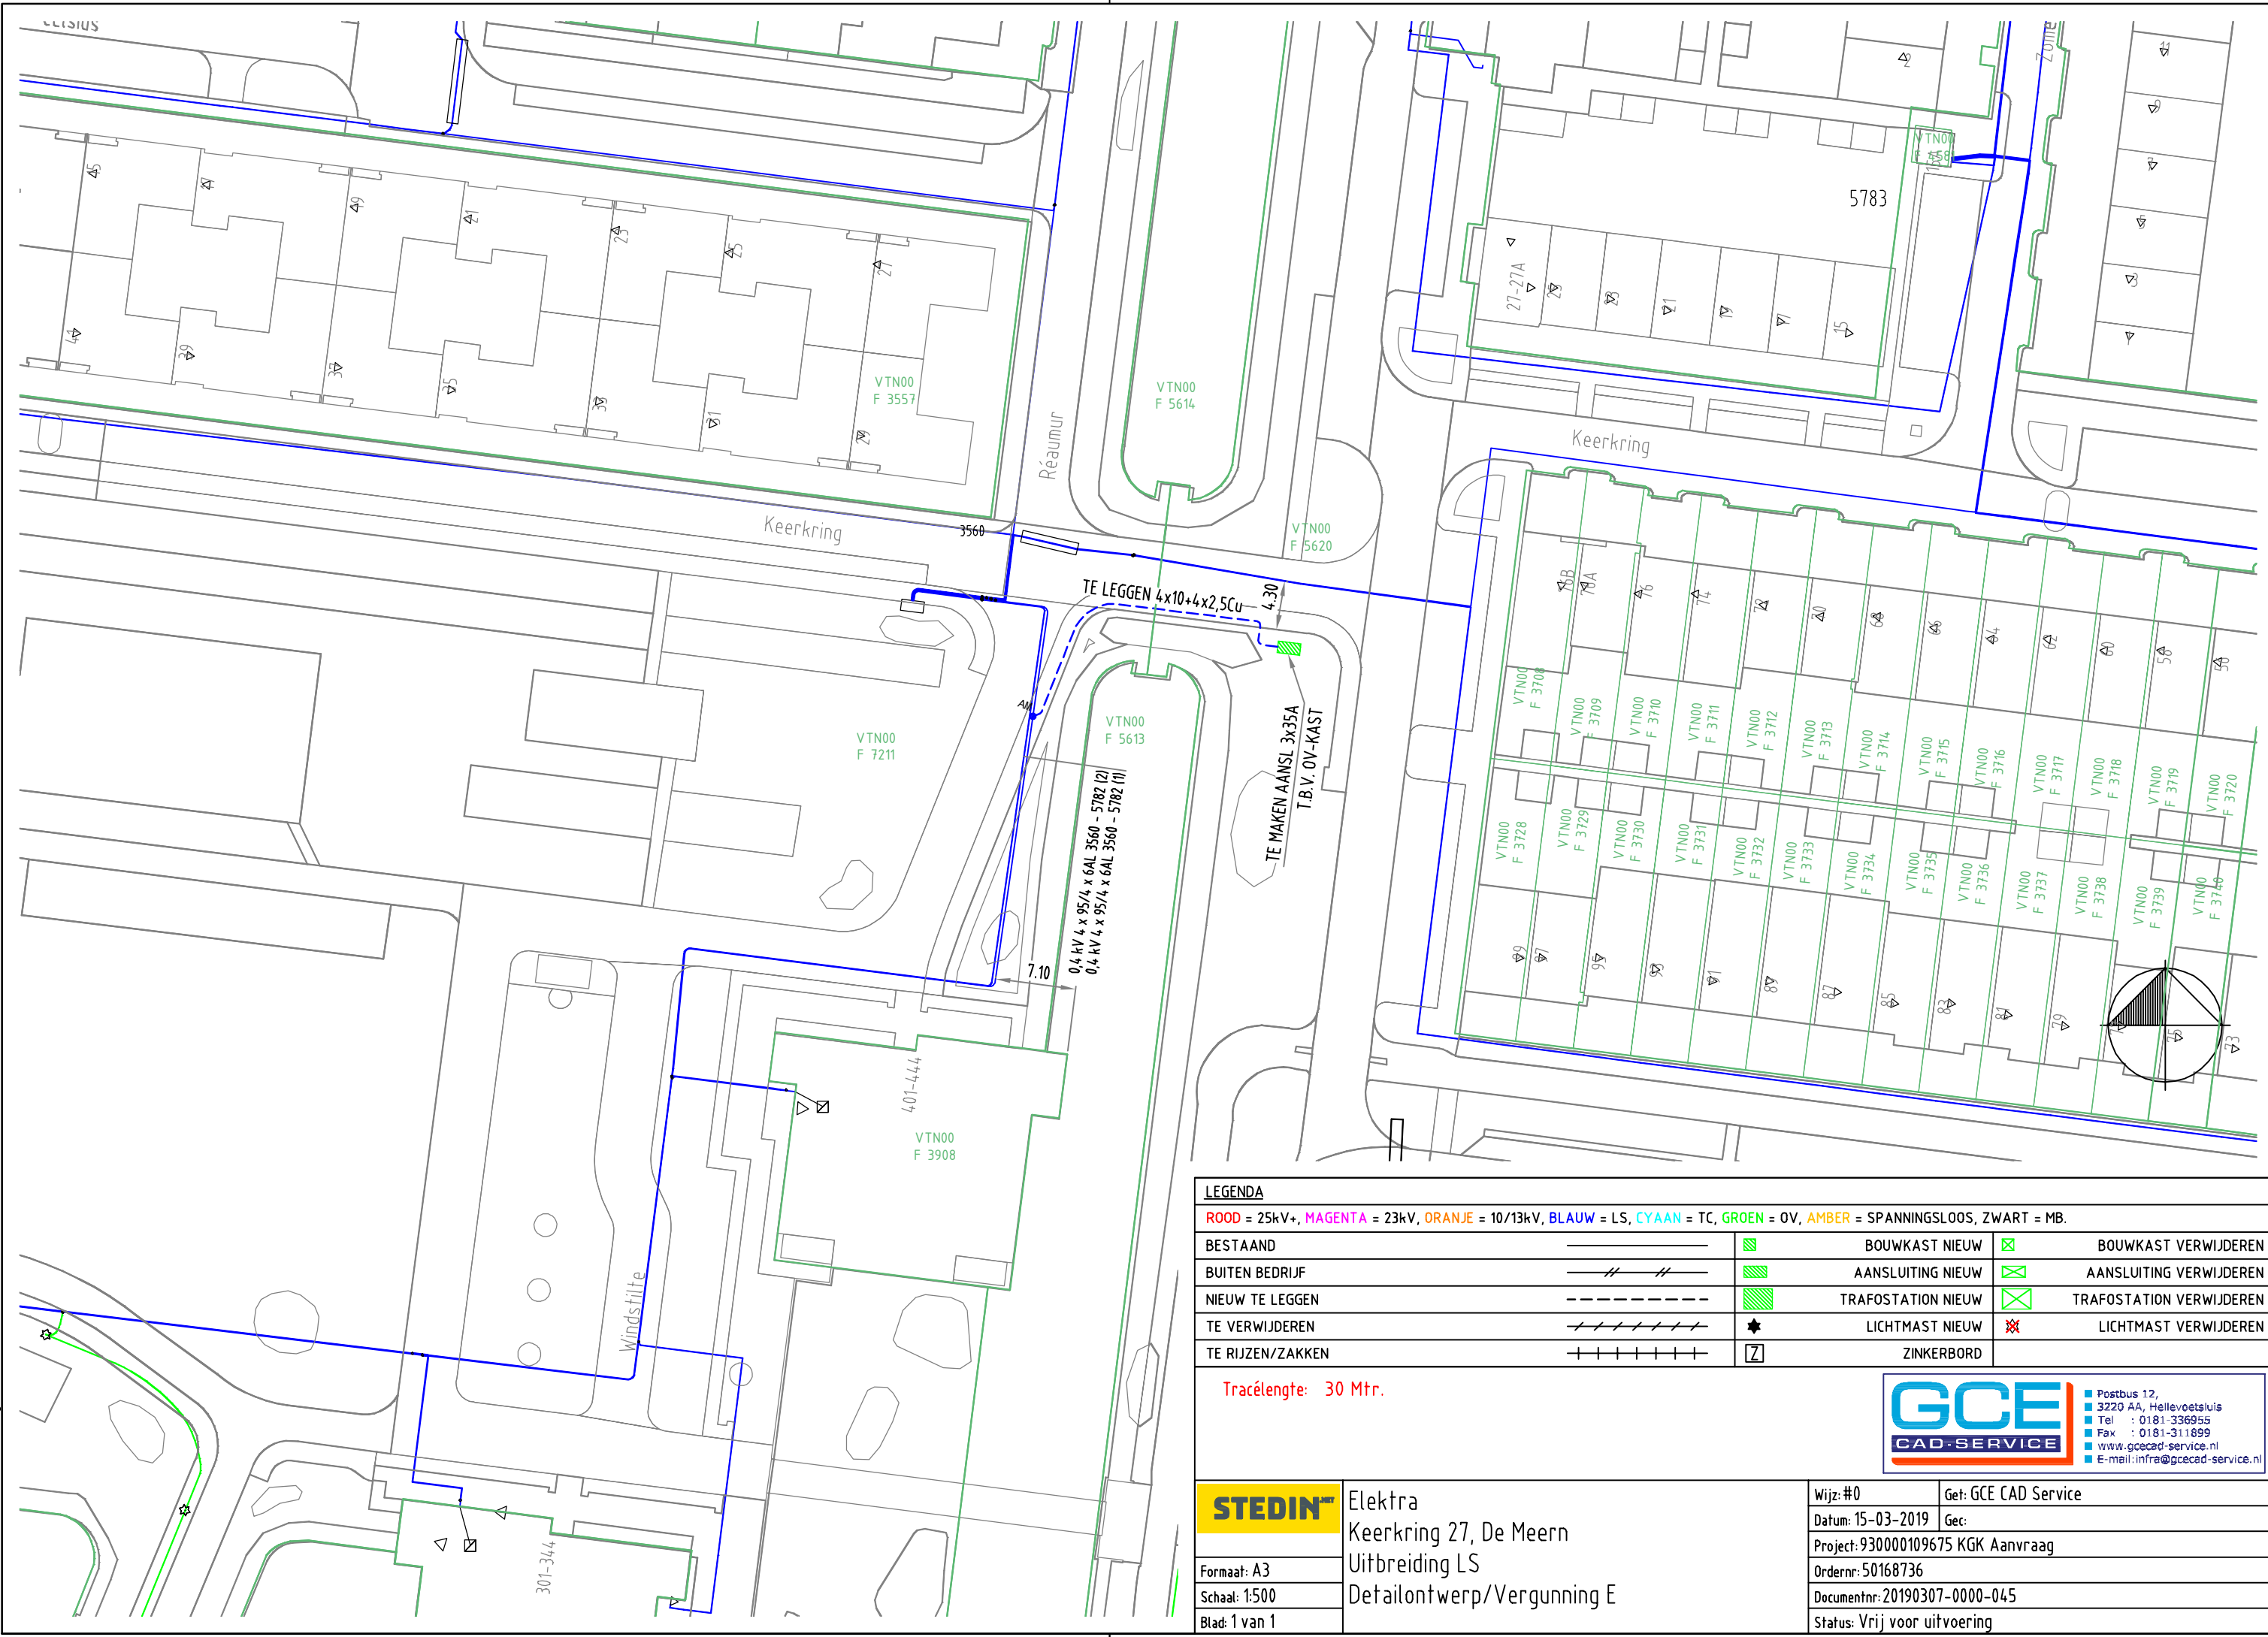

LEGENDA
ROOD = 25kV+, MAGENTA = 23kV, ORANJE = 10/13kV, BLAUW = LS, CYAAN = TC, GROEN = OV, AMBER = SPANNINGSLLOOS, ZWART = MB.

BESTAAND			BOUWKAST NIEUW		BOUWKAST VERWIJDEREN
BUITEN BEDRIJF			AANSLUITING NIEUW		AANSLUITING VERWIJDEREN
NIEUW TE LEGGEN			TRAFOSTATION NIEUW		TRAFOSTATION VERWIJDEREN
TE VERWIJDEREN			LICHTMAST NIEUW		LICHTMAST VERWIJDEREN
TE RIJZEN/ZAKKEN			ZINKERBORD		

Tracélengte: 30 Mtr.

STEDIN

Elektra
Keerkring 27, De Meern
Uitbreiding LS
Detailontwerp/Vergunning E

Wijz: #0
Datum: 15-03-2019
Project: 930000109675 KGK Aanvraag
Ordernr: 50168736
Documentnr: 20190307-0000-045
Status: Vrij voor uitvoering

Get: GCE CAD Service
Gec:

Postbus 12,
3220 AA, Hellevoetsluis
Tel : 0181-336955
Fax : 0181-311899
www.gcecad-service.nl
E-mail: infra@gcecad-service.nl