




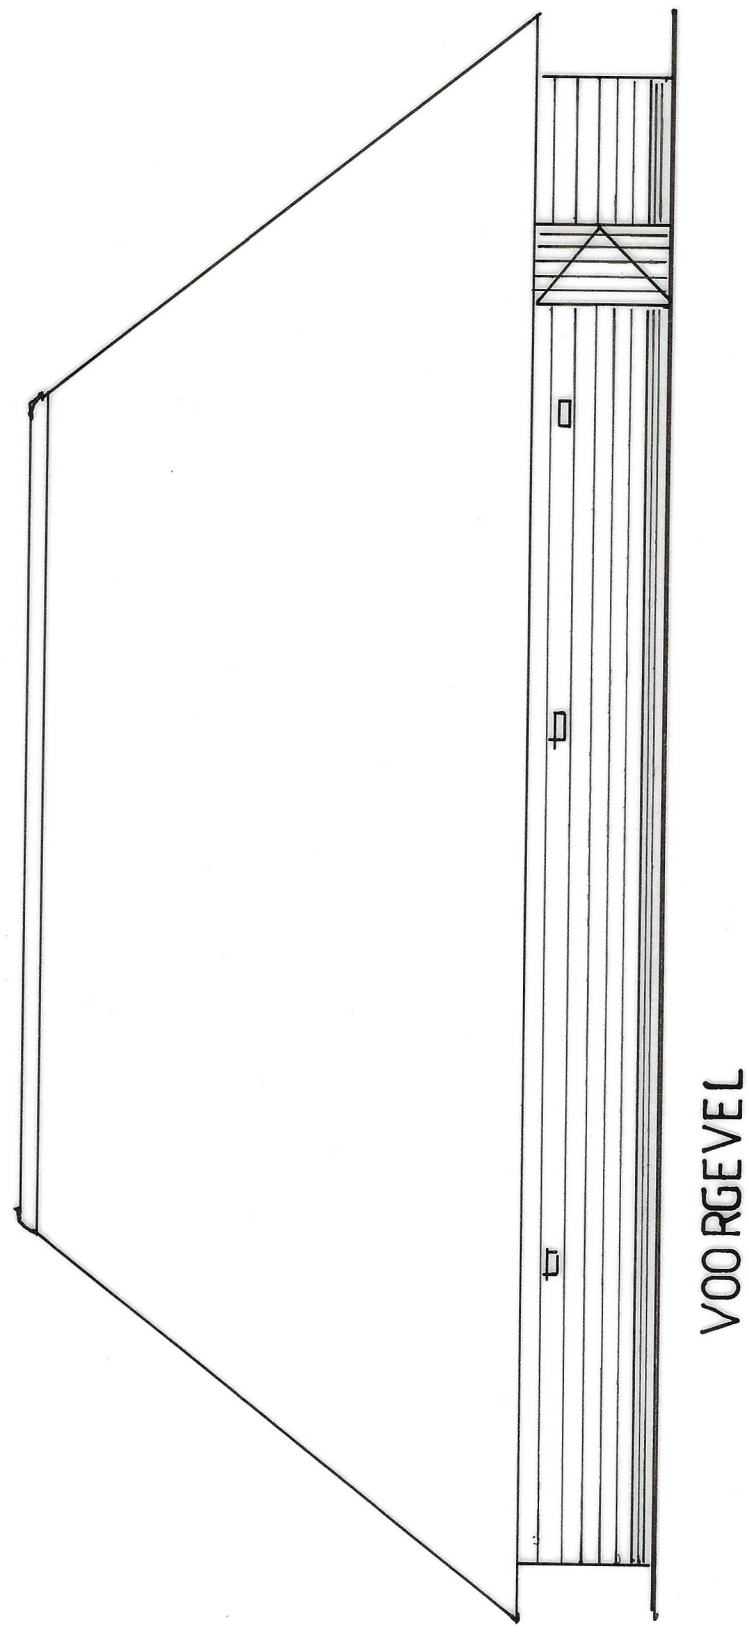


VOORGEVEL

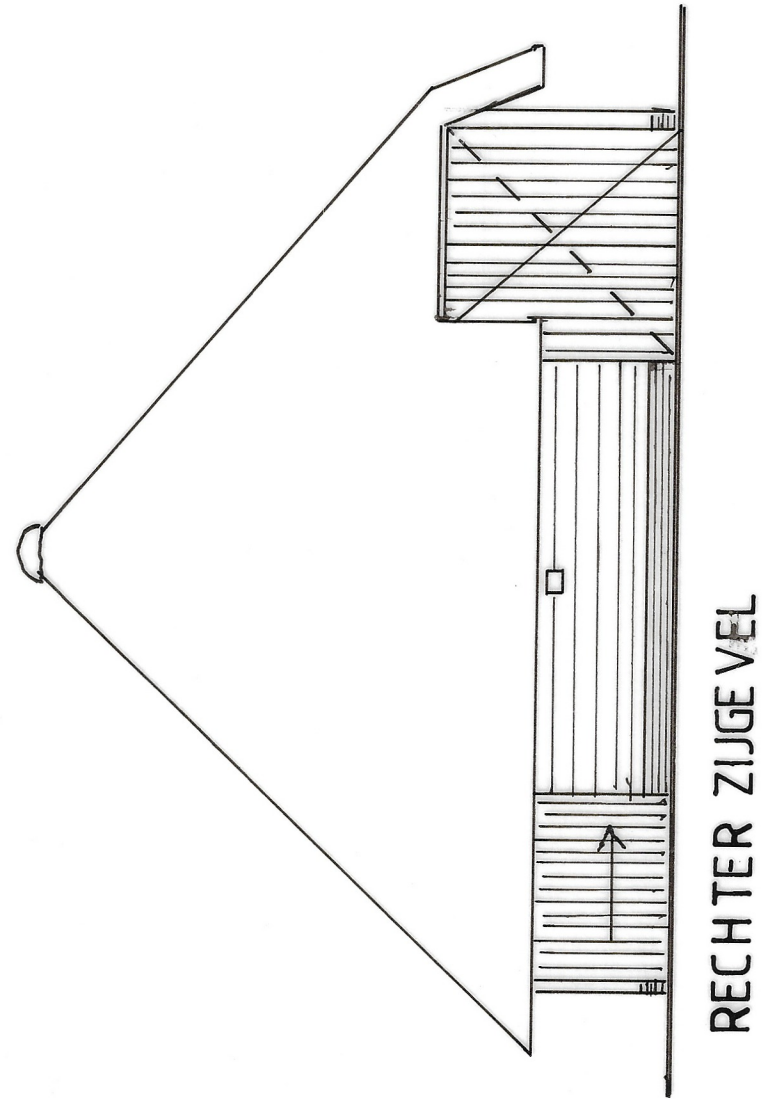


RECHTER ZIJGEVEL

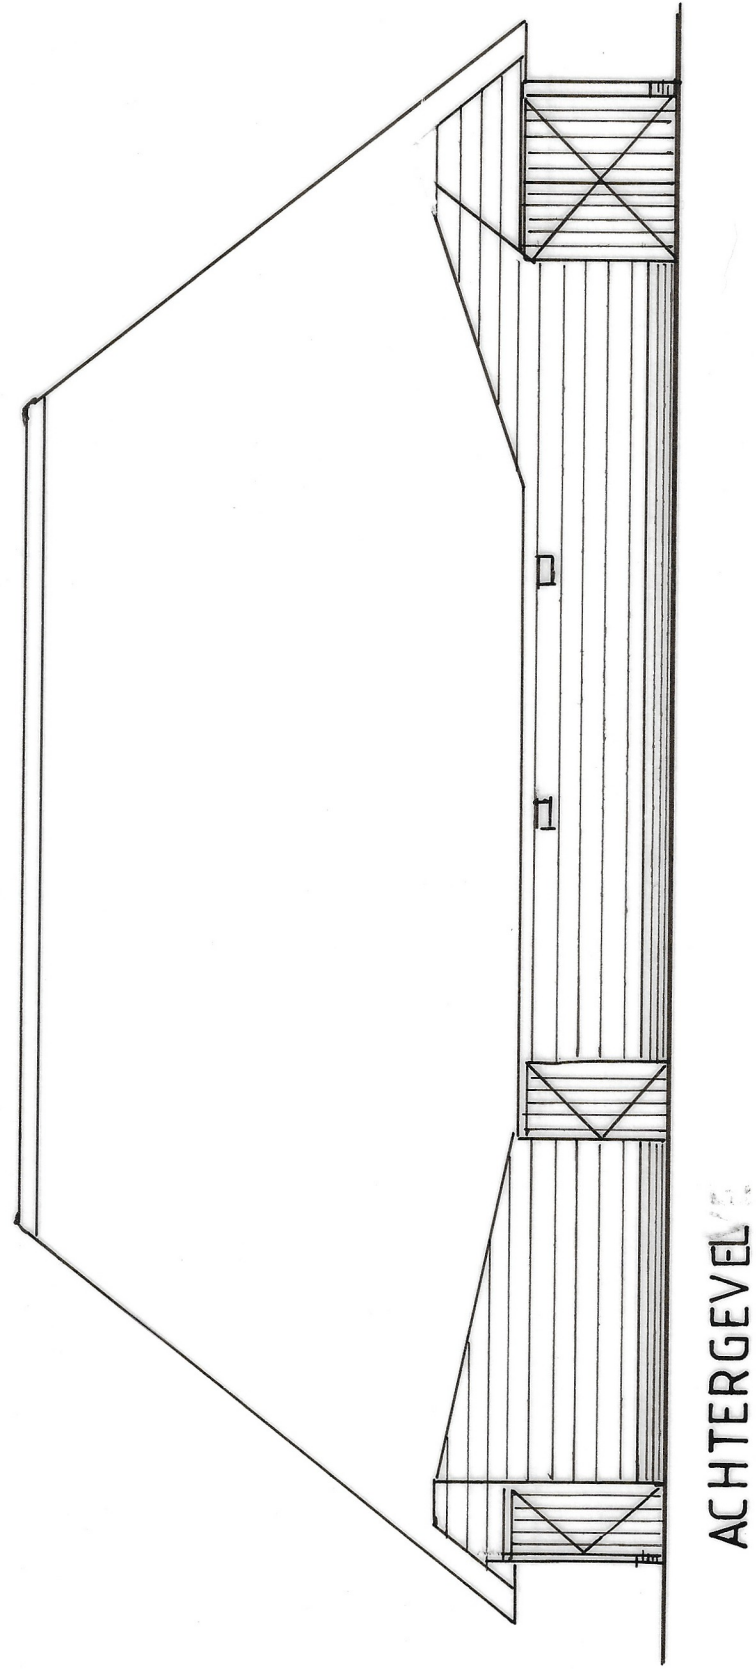


ACHTERGEVEL

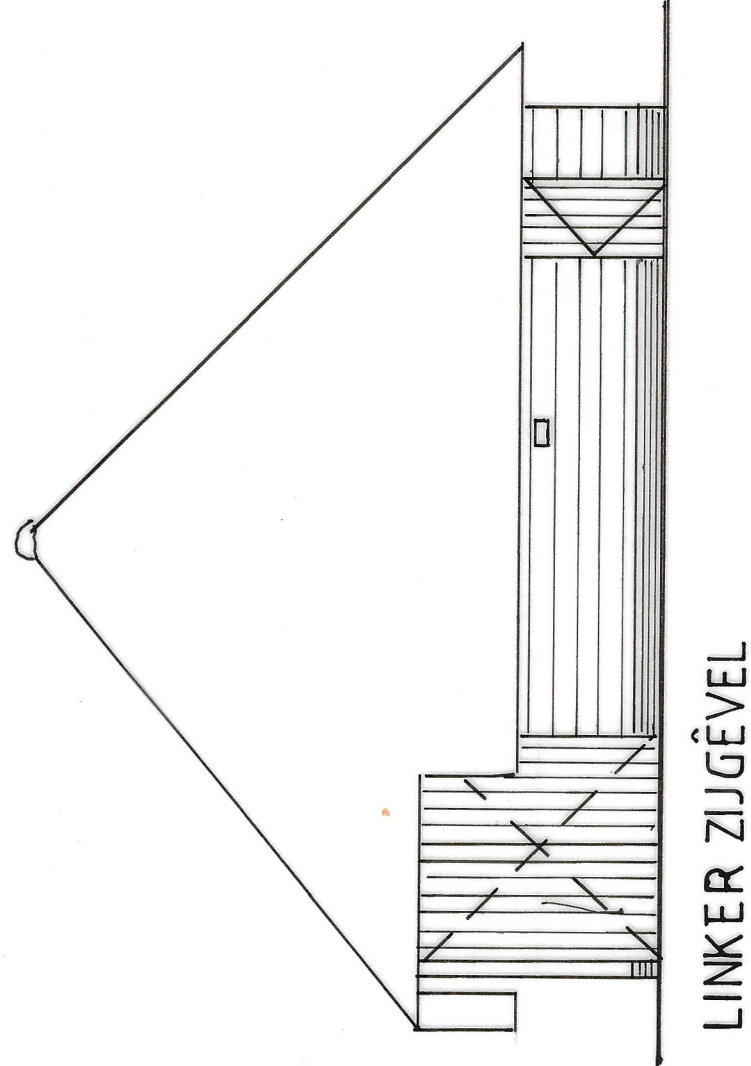


LINKER ZIJGEVEL

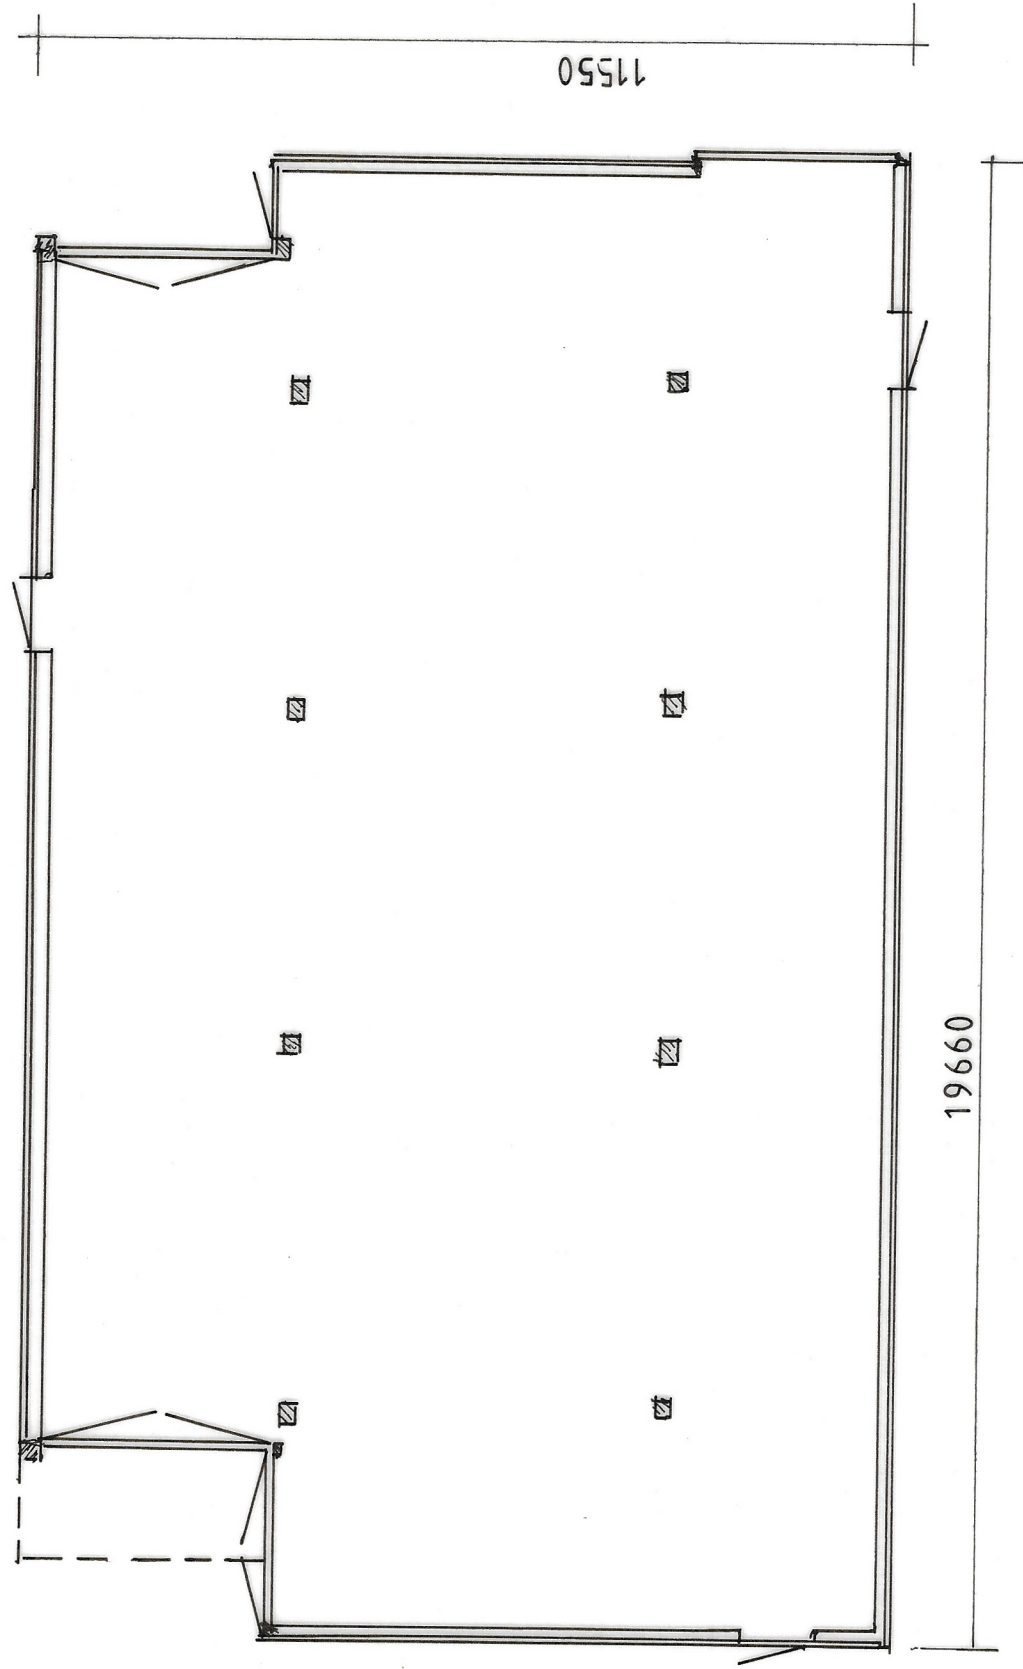


PLAATTEGROND

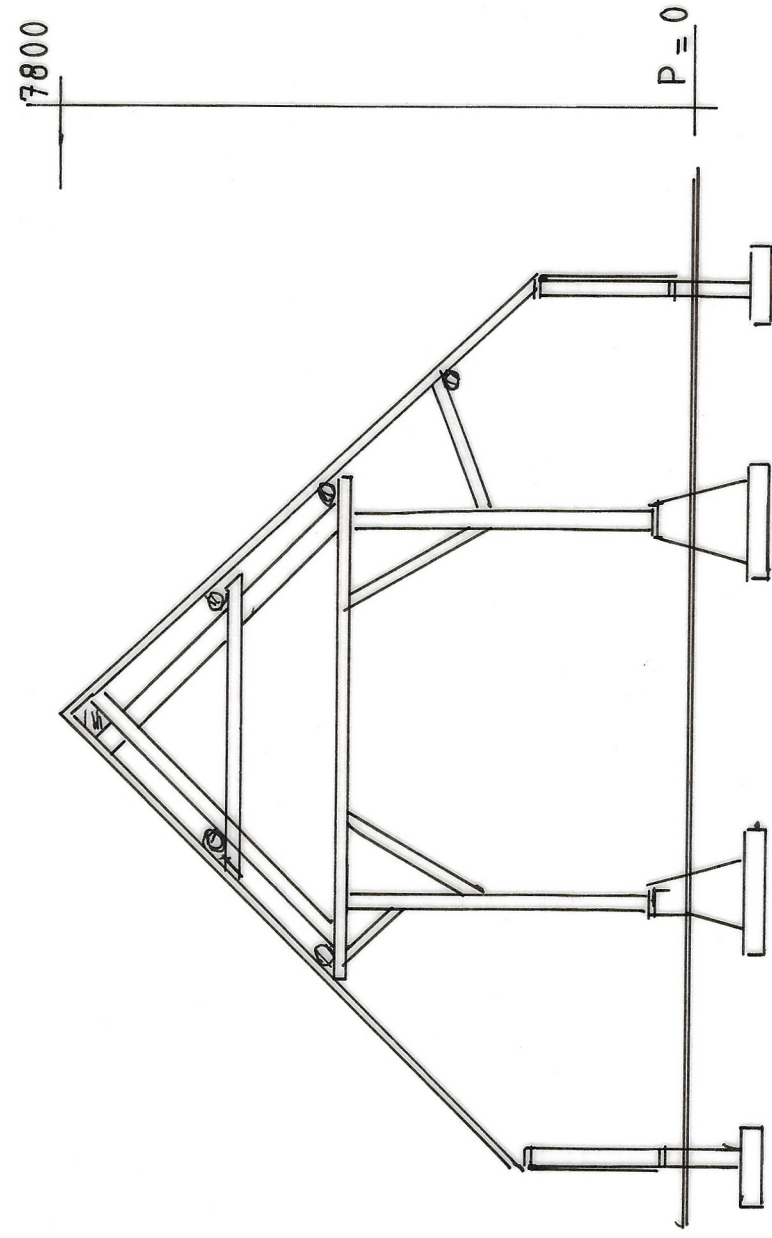

MIDDENSANTEN

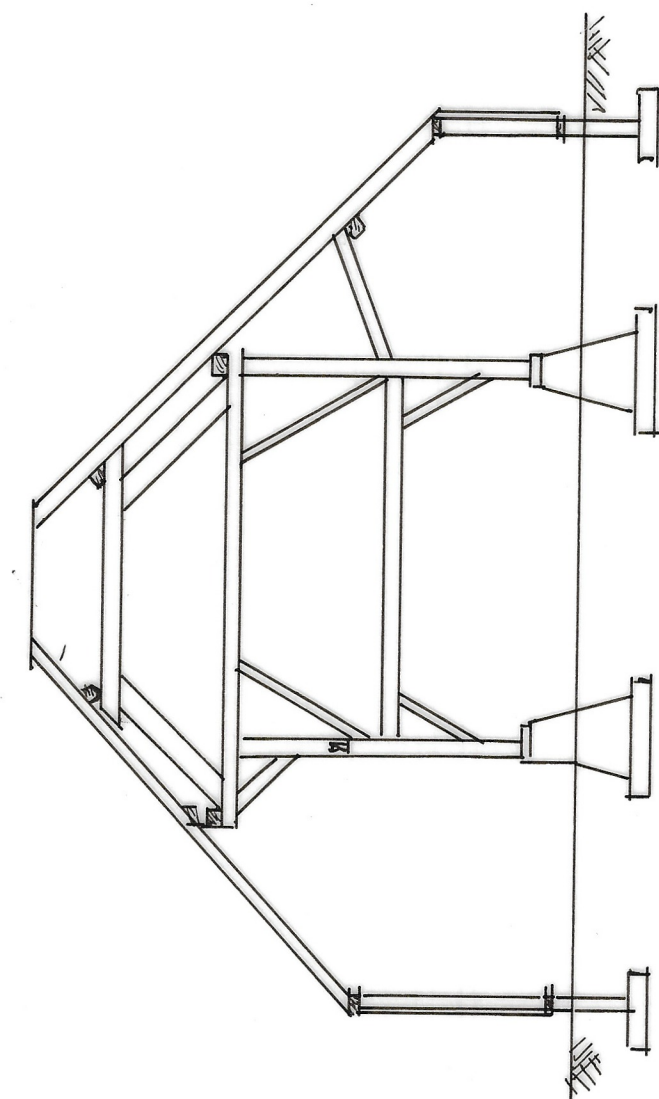

ZIJSPANTEN

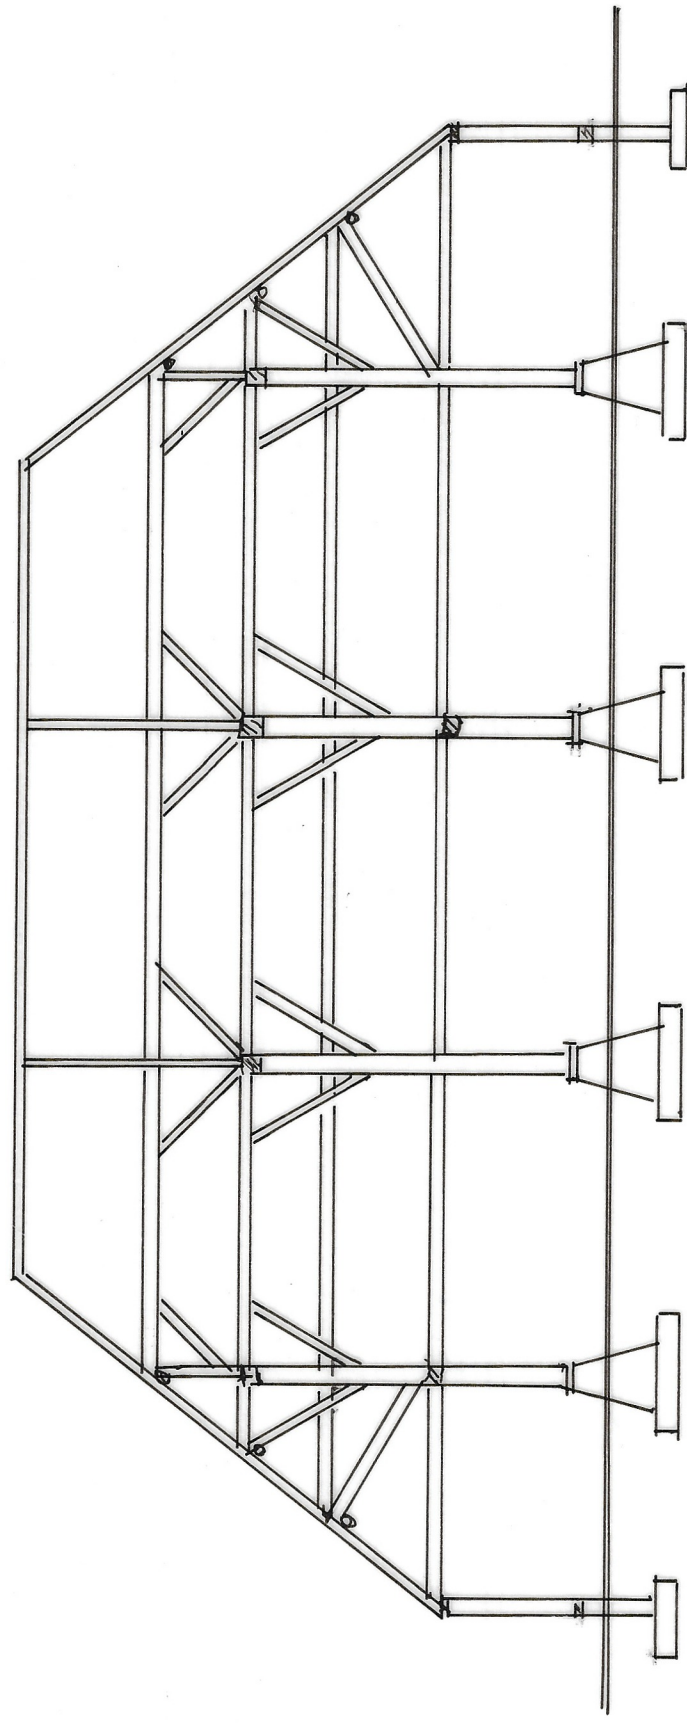

LANGSDOORSNEDE

181