


boven alle gevelkozijnen een vuren ligger 45 x 145 mm op de hsb ligger onder de plafondhangers en balklaag

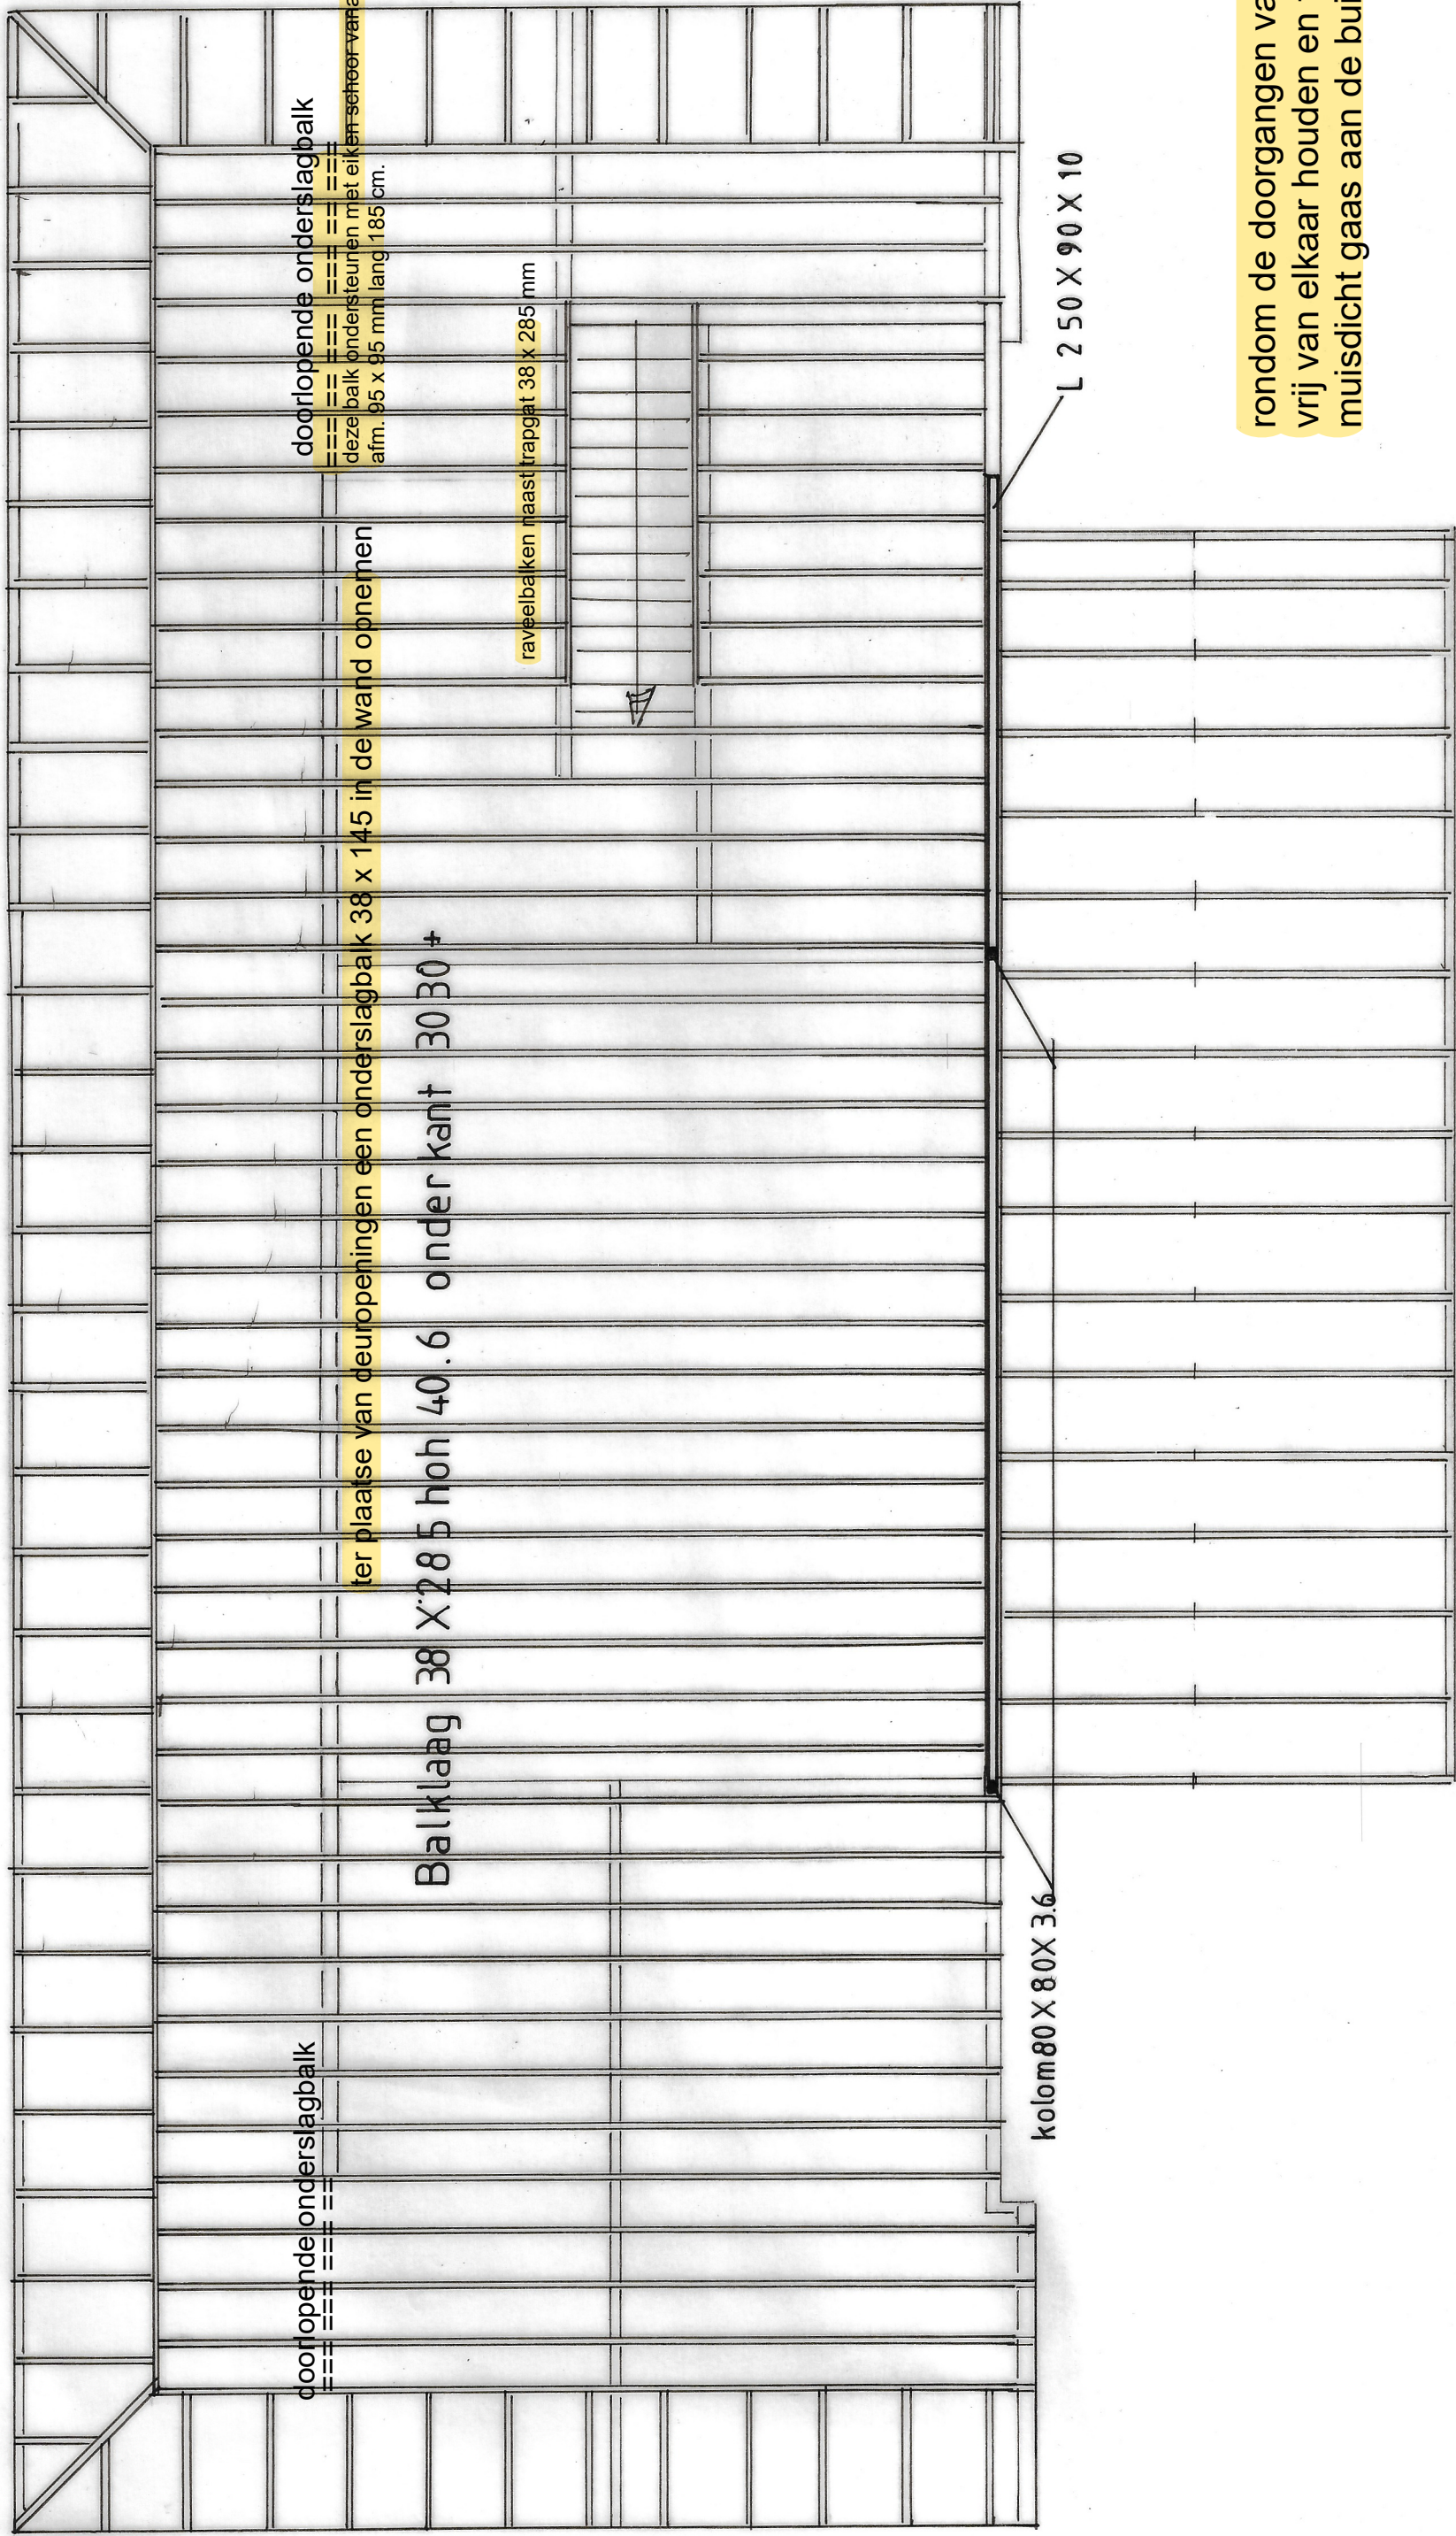


Gemeente Breda
Bijlage 11 bij besluit
Z2018-006549-V1

181

rondom de doorgangen van bestaande constructie door nieuwe constructie de verdiepingsbalken etc. vrij van elkaar houden en ter plaatse van isolatie een laag van ca 30mm steenwol worden aanbrengen met muisdicht gaas aan de buitenzijde, eventueel extra balken en ravelingen toegepassen om dit te bewerkstelligen.

VERDIEPINGSVLOER en PLAFONDHANGERS

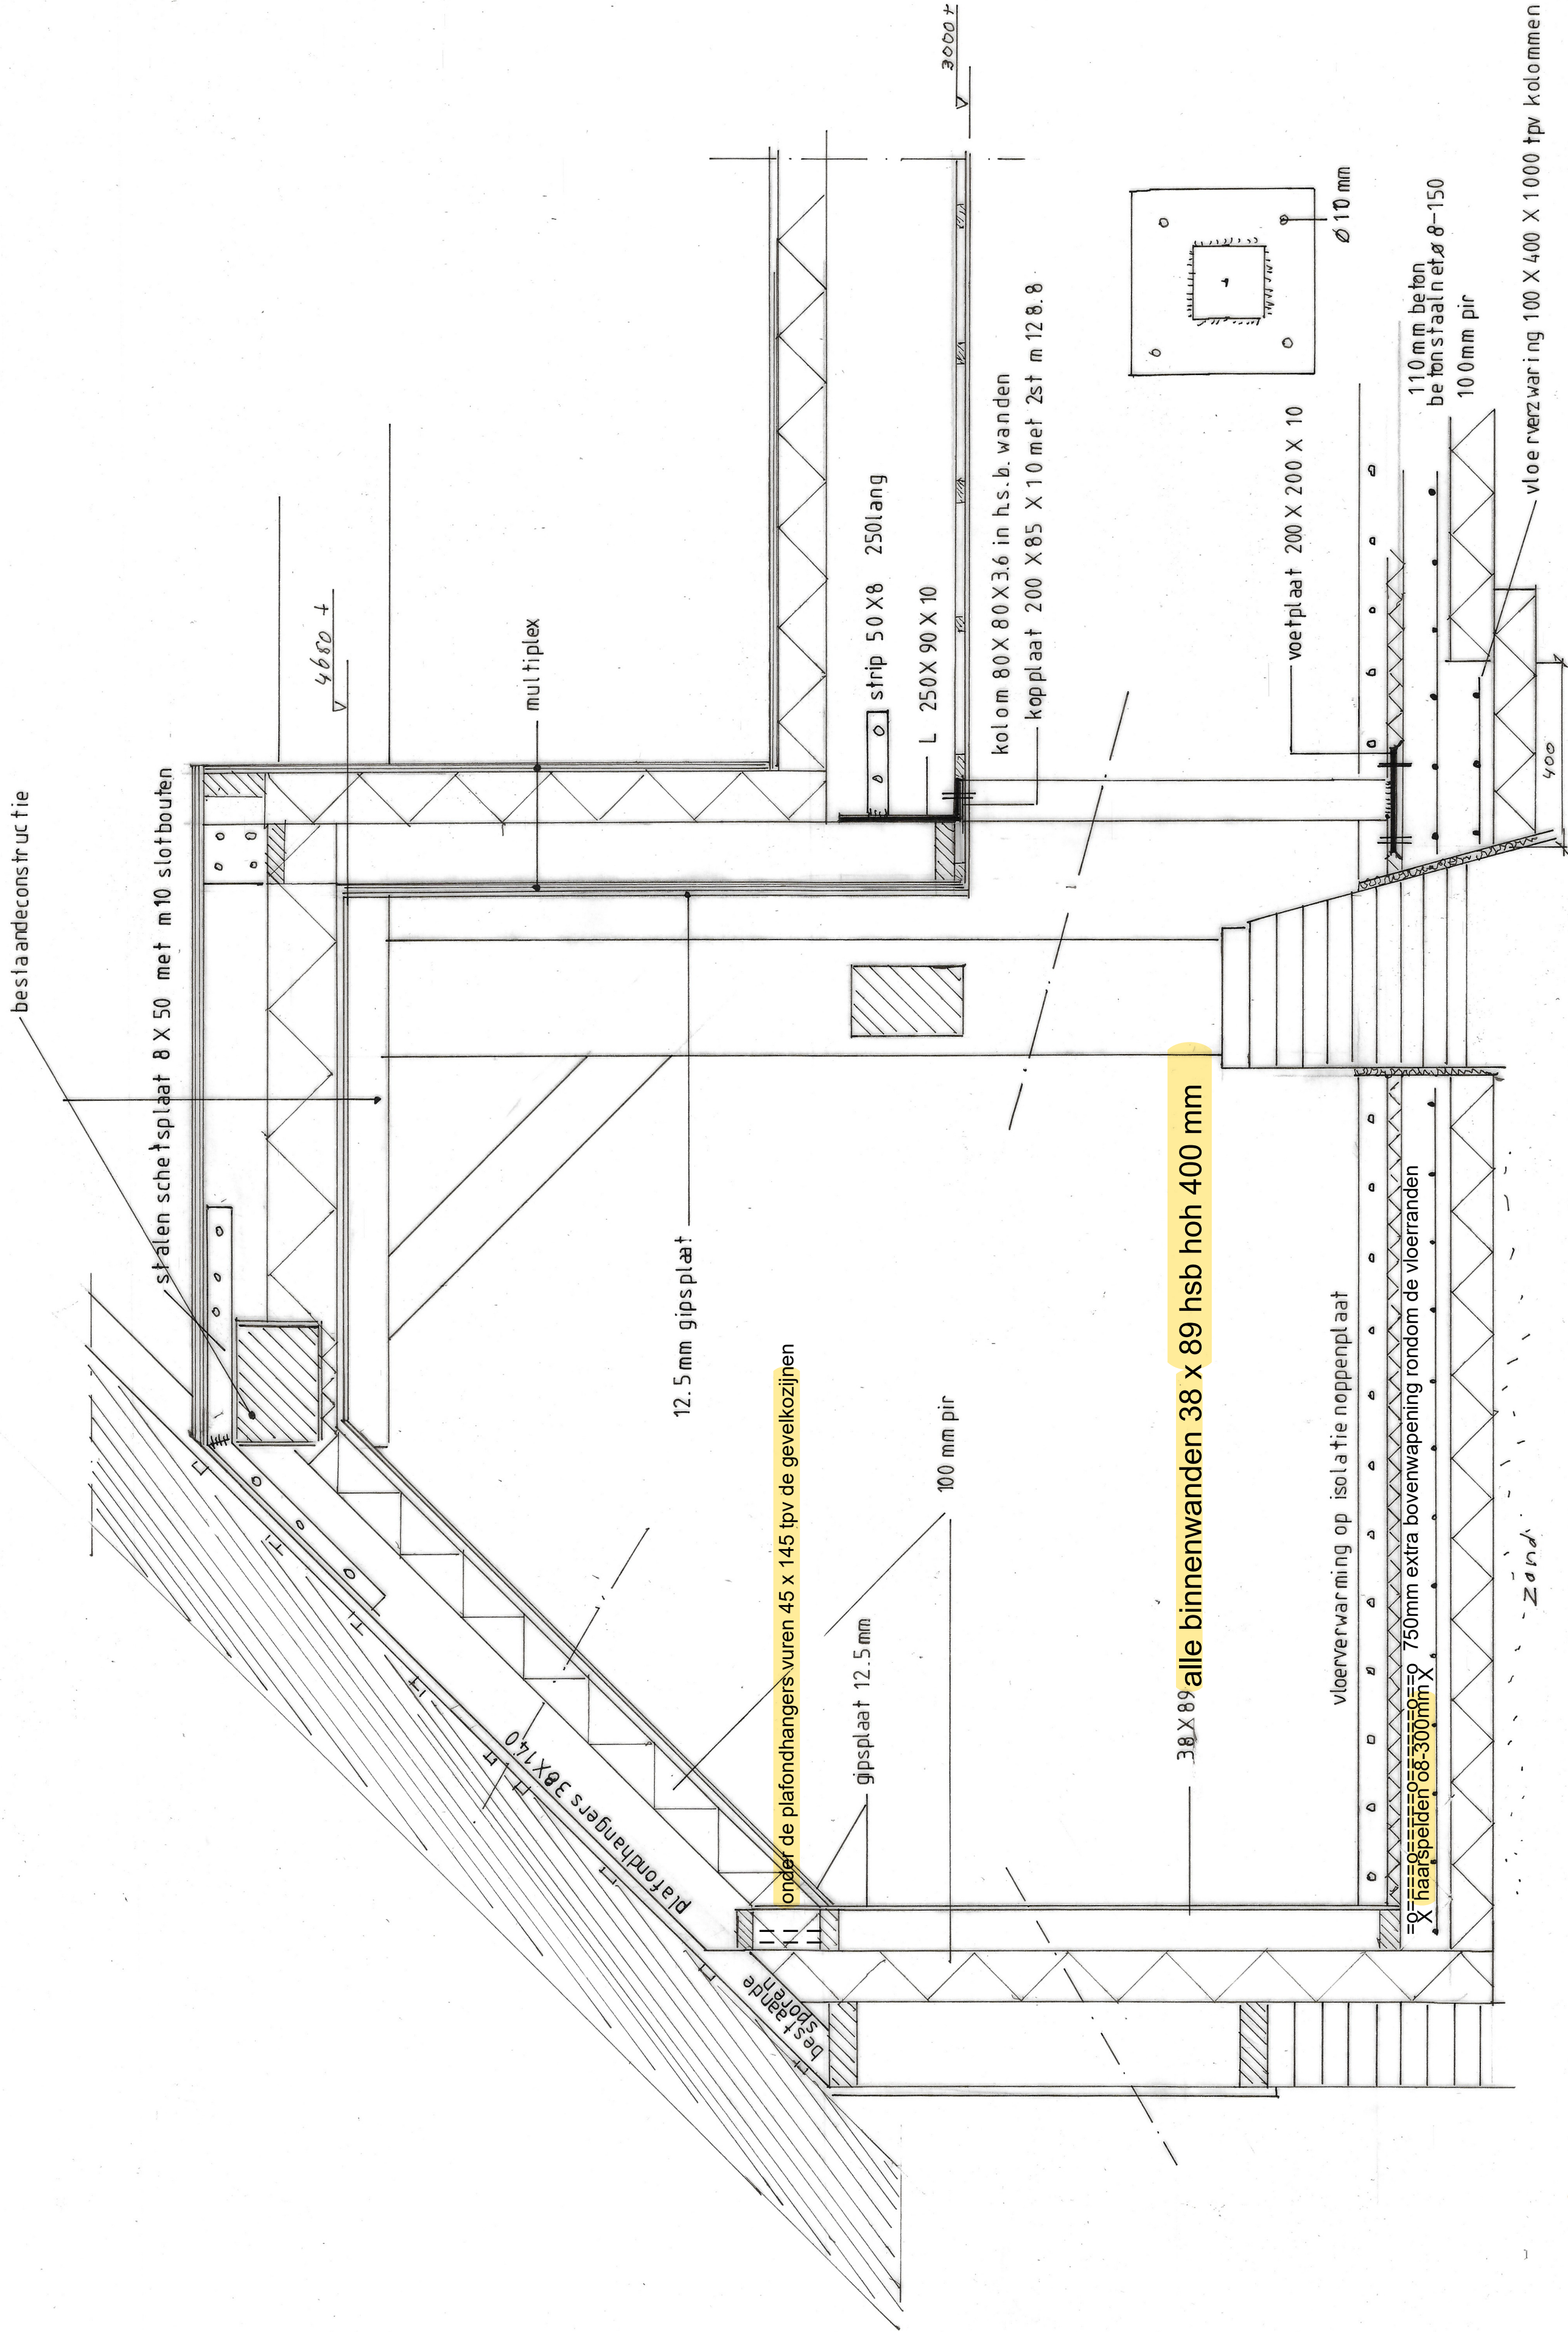

CONSTRUCTIE t.p.v. OVERGANG PLAFONDHOOGTE

getekend	
datum	26-11- 2018
schaal	1: 50 / 1:10
HOUT –STAAL en BETON CONSTRUCTIES	
t.b.v. een WONING IN DE VLAAMSE SCHUUR	
Z2018-006549	
aan de Zanddreef 43 BREDA	
aanvulling op berekeningen en schetsen van	
BOUWKUNDIG ADVIESBURO	
10 - 12 - 18 aangevuld met bovenwapening langs vloerranden en doorlopende onderslagbalk hal en gastenkamer	
5 - 01 - 19 aanvullingen met gemarkeerde tekst toegevoegd	