


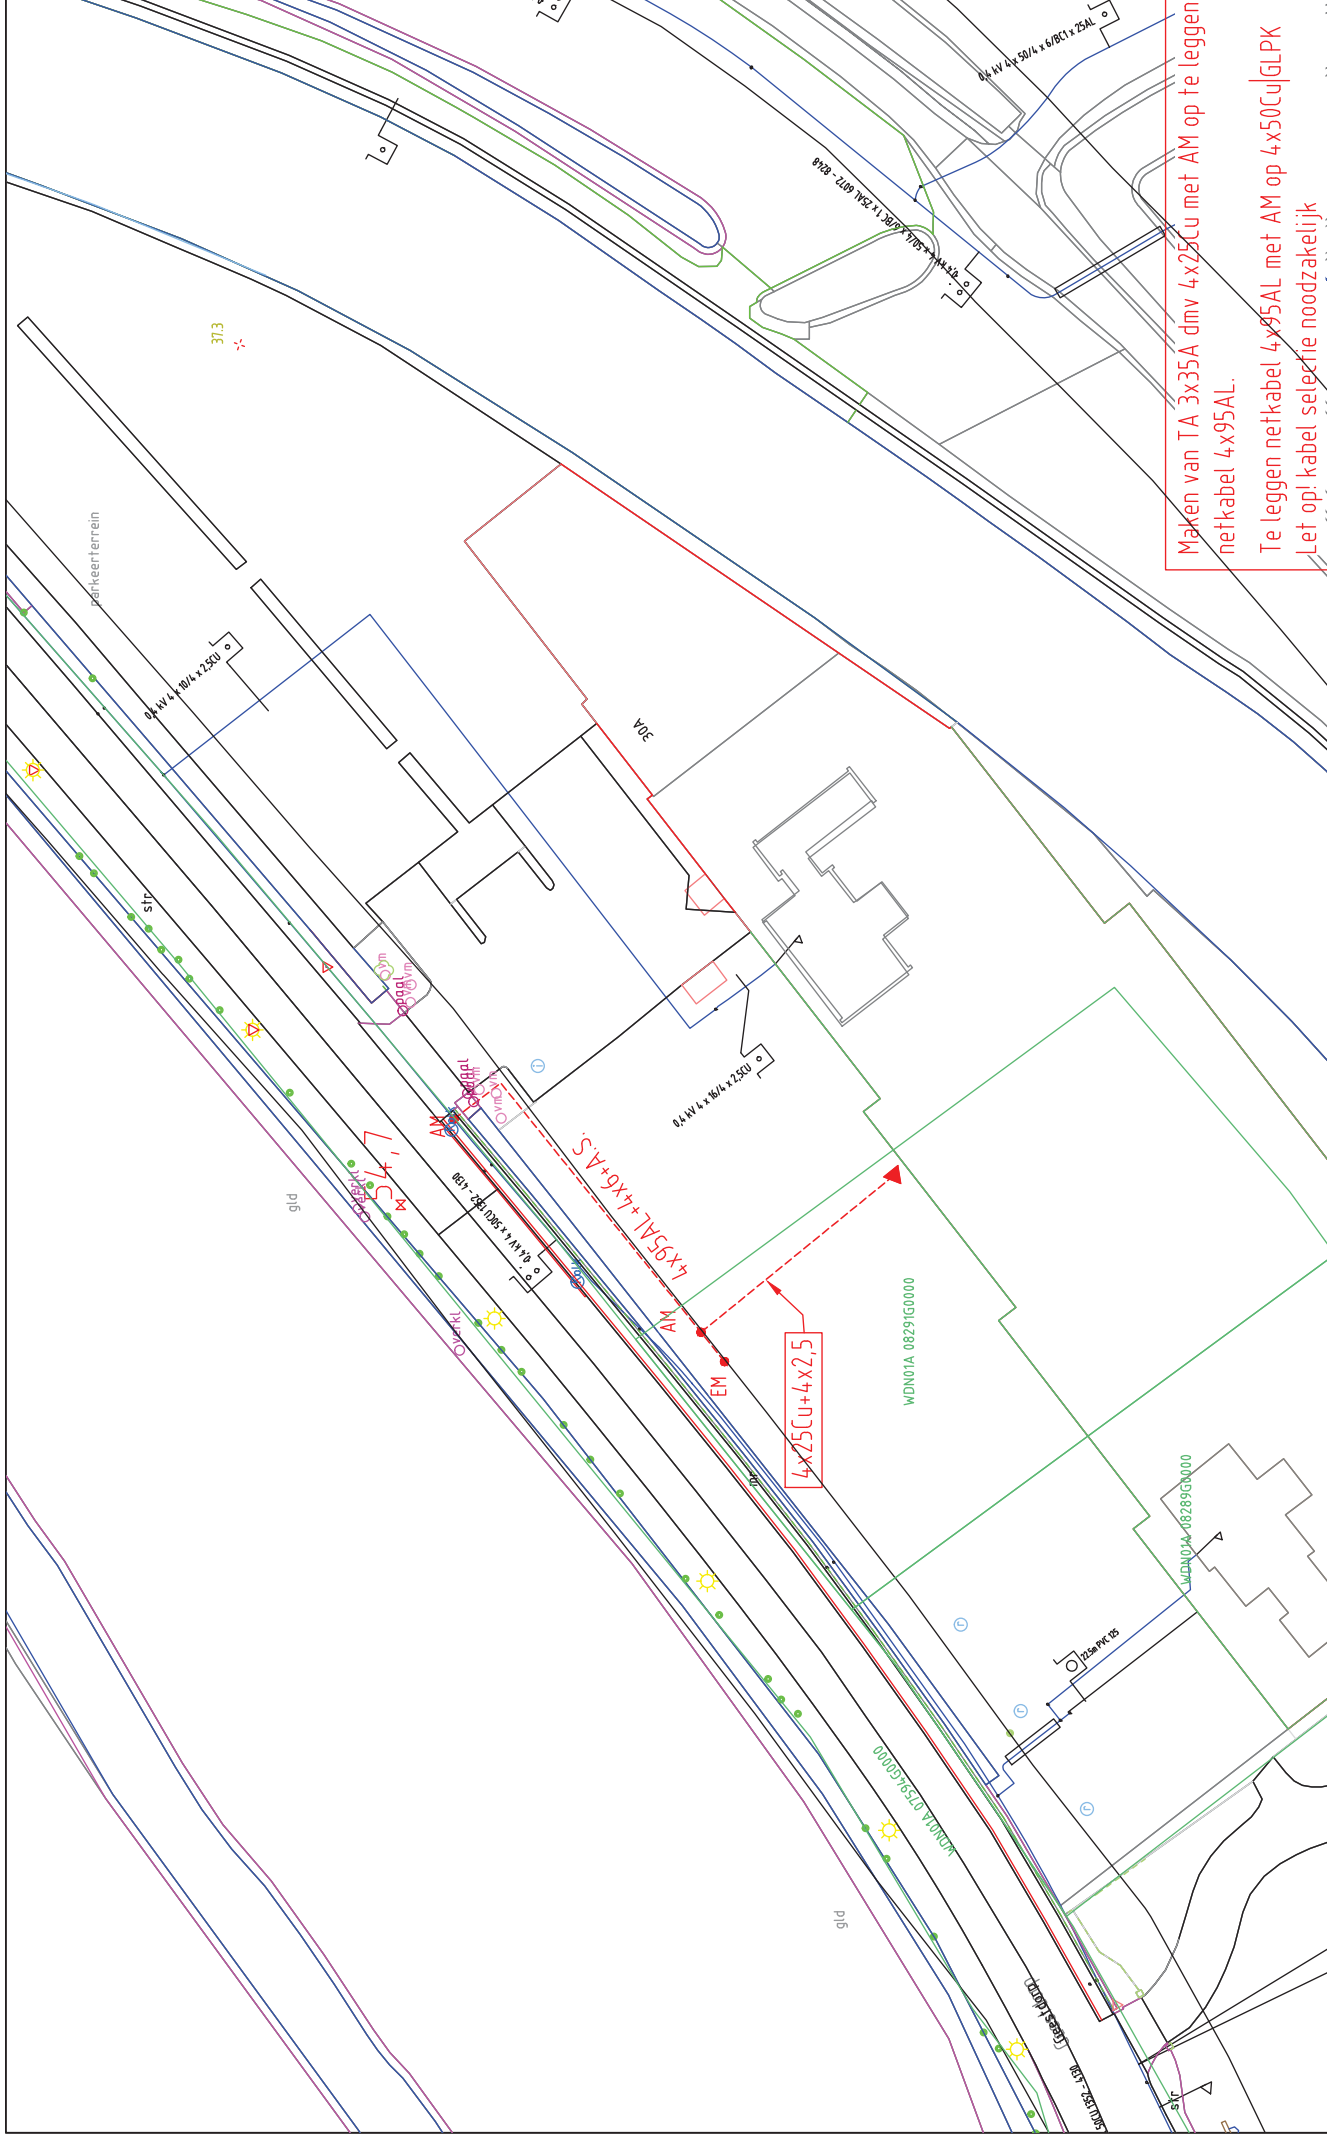

Maken van TA 3x35A dmv 4x25Cu met AM op te leggen netkabel 4x95AL.

Te leggen netkabel 4x95AL met AM op 4x50Cu|GLPK

Let op! kabel selectie noodzakelijk

Opmerkingen/Tracelengte;		STEDIN		20190321 Trace Elektra		Geestdorp 30 A BUJ, Woerden		Wijz #0		bet. GUrban	
ELEKTRA NIEUW		ELEKTRA BESTAAND		Datum: 21-3-2019		Dec. Jan van Hal		Project: 930000108271 KGG Aanvraag		Ordernr: 50166032	
20190321 Trace Elektra		Geestdorp 30 A BUJ, Woerden		LS-PLAN		Detailontwerp/Vergunning E		Formaat: A3		Schaal: 1500	

