


Plattegrond begane grond

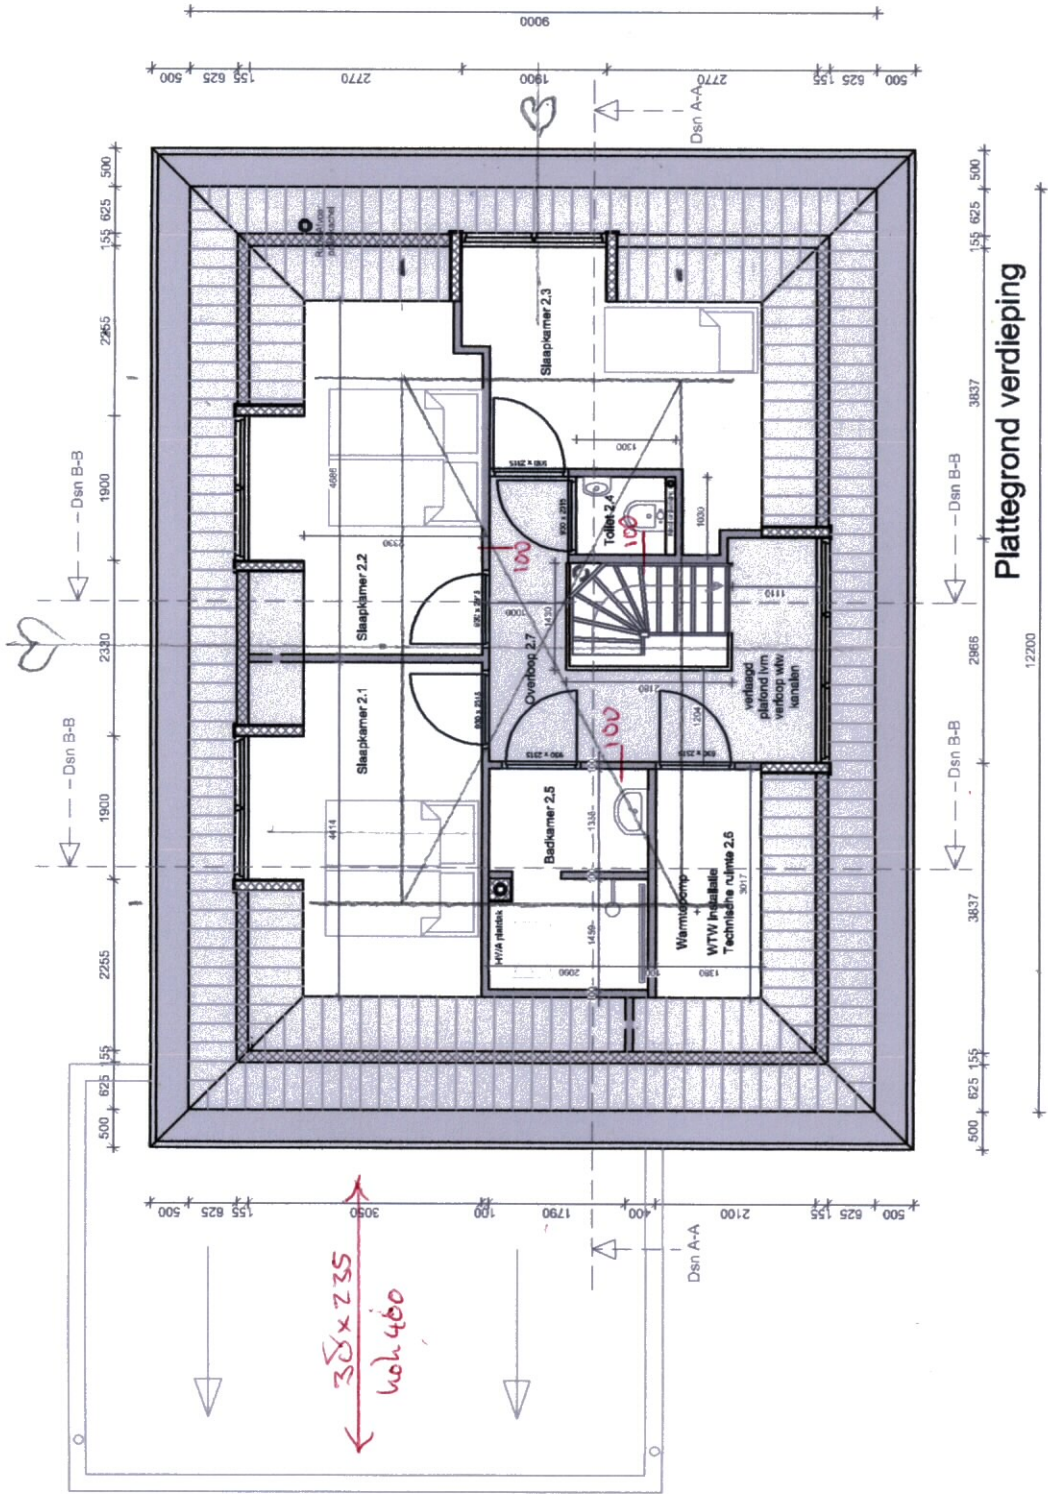

Plattegrond verdieping