


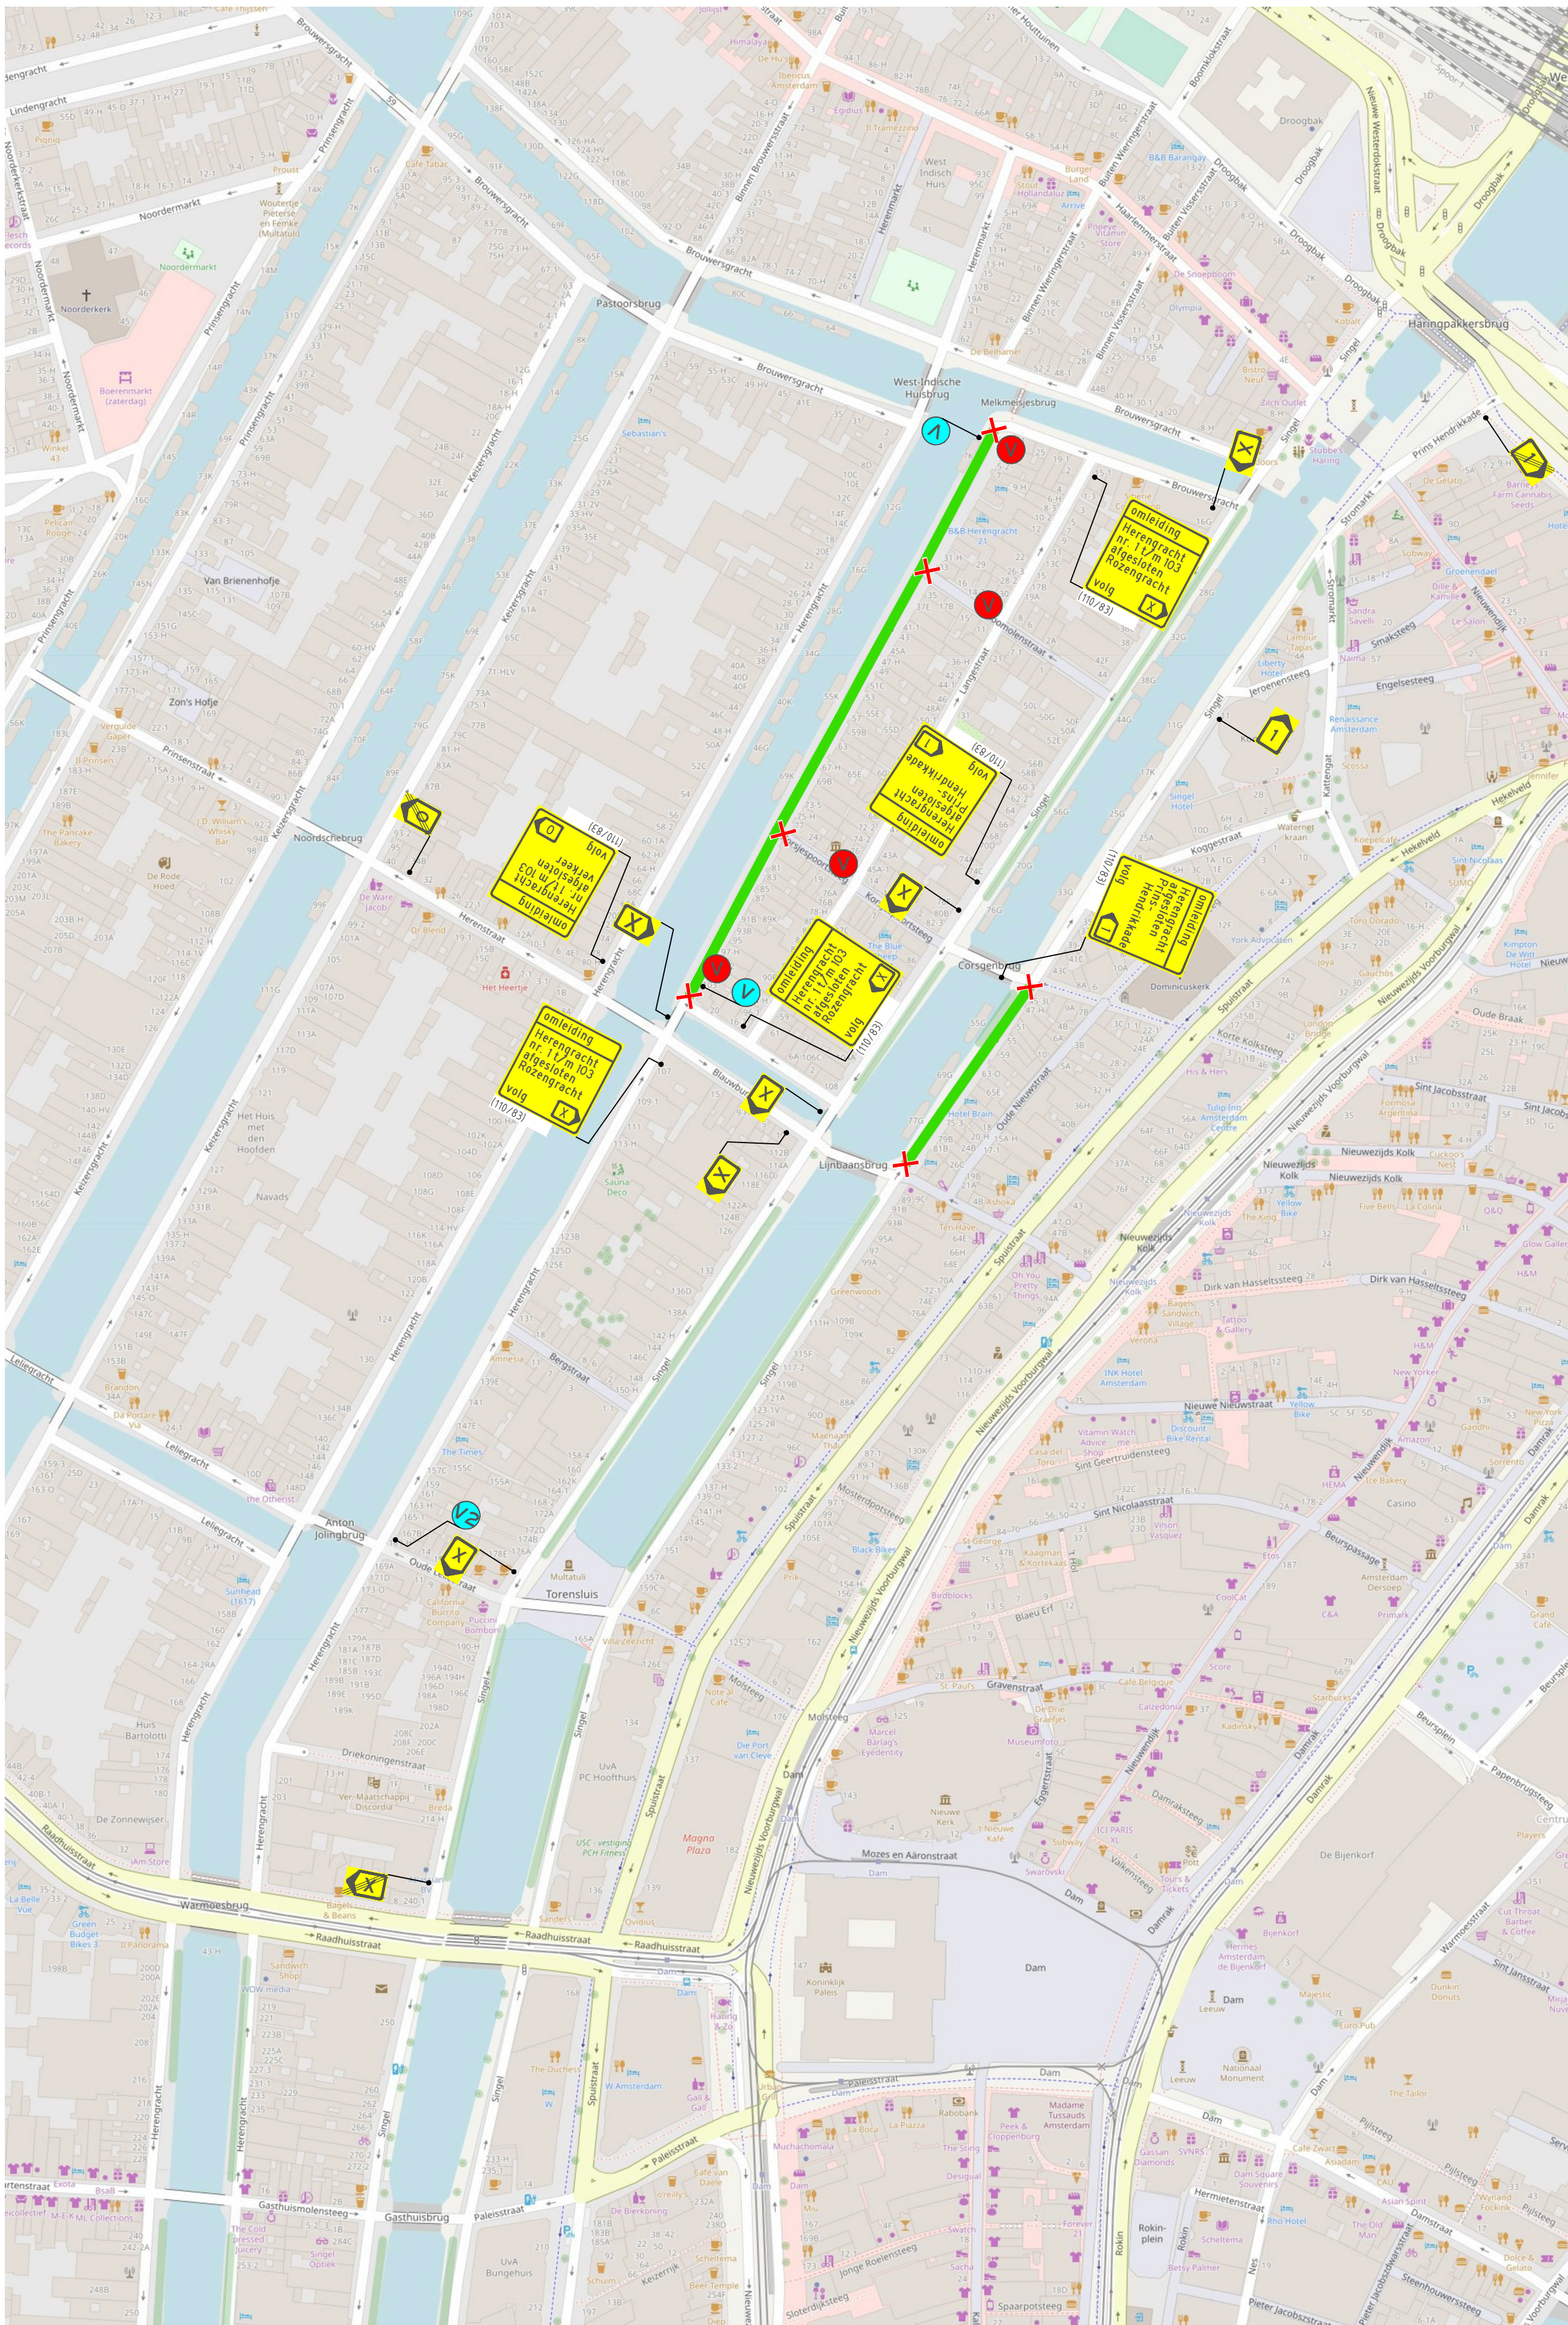

	Werkvlak	
	Schrikhek	
	Vooraankondiging	Verenigde Staten Van Van
	Vooraankondiging	Deel Van Van
	Letteraafmeting heksbord	
	Routebord	
	Parkeerverbod	
	Vooraankondiging	Deel Van Van
	Vooraankondiging	Deel Van Van

B	15-04-'19	Aanpassing	R. de Boer	M. Verhulzen
A	10-04-'19	Concept	R. de Boer	M. Verhulzen
opgave	Datum	Omschrijving	Tekenaar	Controle

Opdrachtgever:

 **KDEKKER**
bouw & infra

Gebr. van Egdmond & Zn.
Verkeerswerken
Industrieweg 12
1521 NB Wormerveer
Tel: 06-22491636
E-mail: info@HvEVerkeer.nl
Website: www.HvEVerkeer.nl

 Gebr. van Egdmond & Zn.
HvE
Verkeerswerken

Project: Herengracht Amsterdam

Onderdeel: Afsluiting & Omleiding Herengracht en Singel

Formaat:	Schaal:
A0	n.v.t.

Tekening
nummer: 19.01.004.5-B