



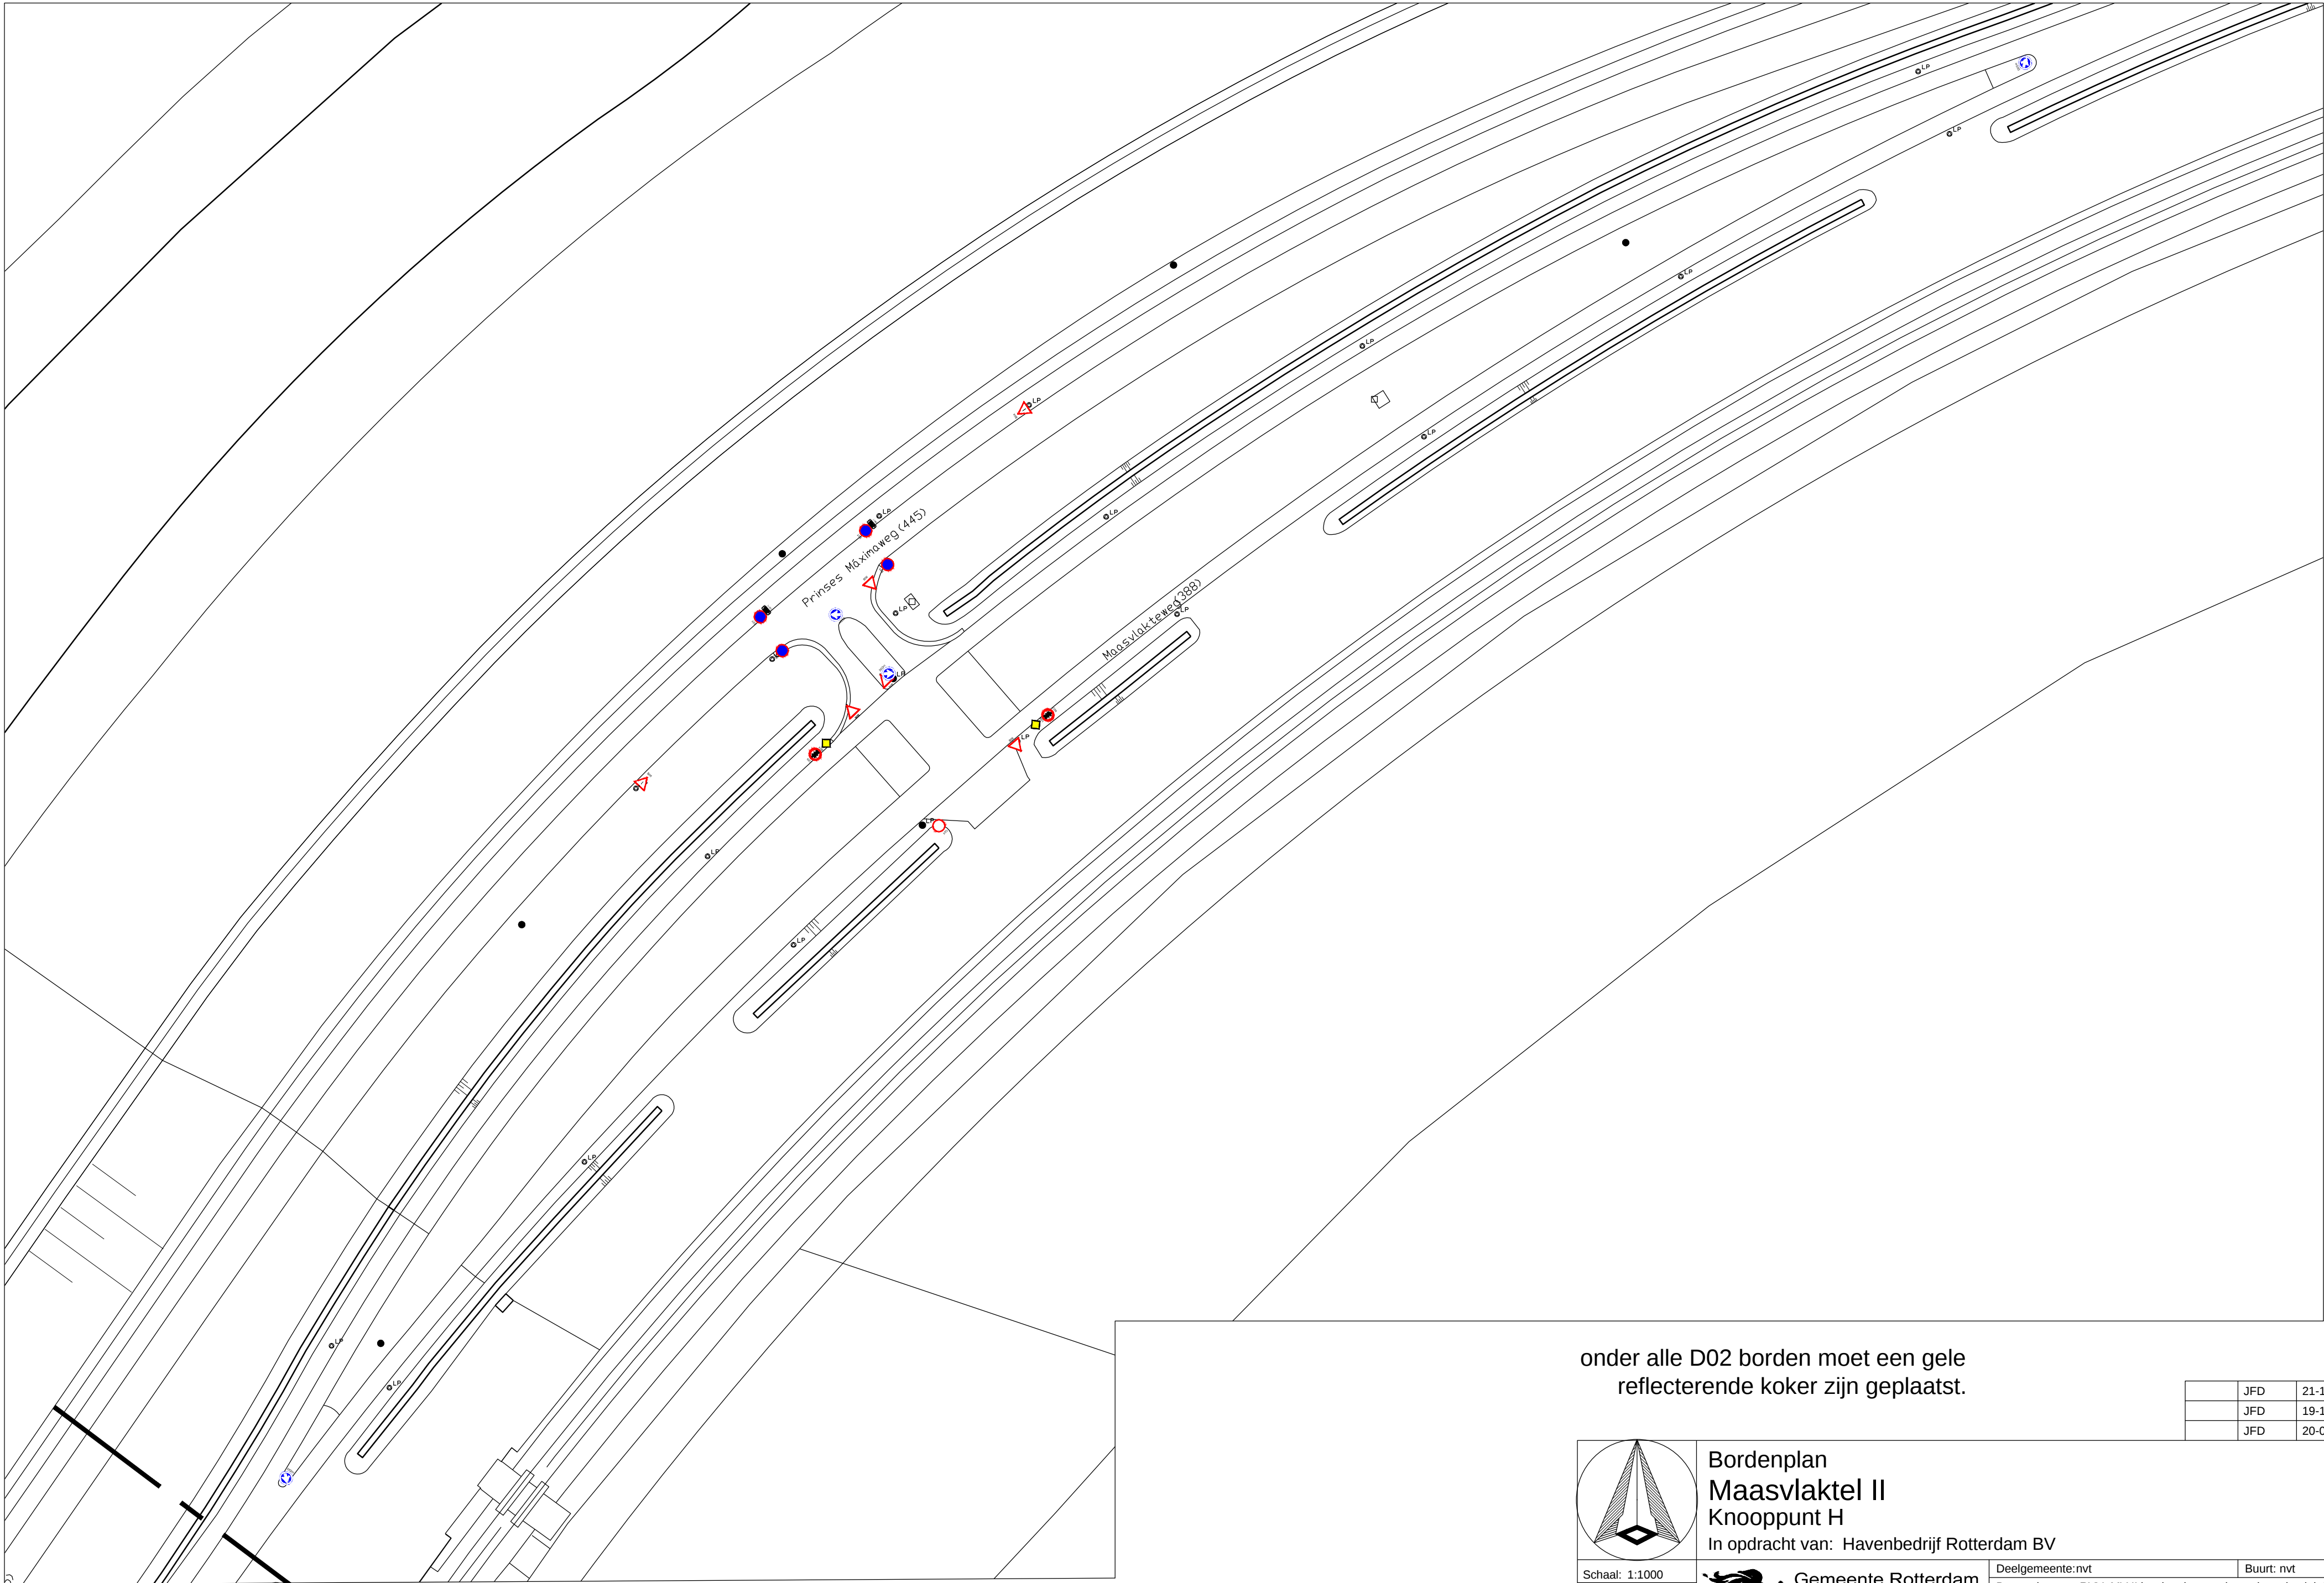

onder alle D02 borden moet een gele
reflecterende koker zijn geplaatst.

	JFD	21-11-2017
	JFD	19-10-2017
	JFD	20-08-2017

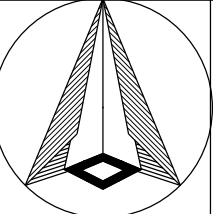

**Bordenplan
Maasvlaktel II
Knooppunt H**
In opdracht van: Havenbedrijf Rotterdam BV

Schaal: 1:1000
Verkeersbesluit:
Ja

 **Gemeente Rotterdam**
Stadsontwikkeling
Afdeling Verkeer & Vervoer

Deelgemeente: nvt
Bestandsnaam: RVV_MV II bordenplannen tbv verkeersbesluit-jfd-2017
Buurt: nvt
TE - 17 / -----