




1ste VERDIEPINGSVLOER KANTOOR 1

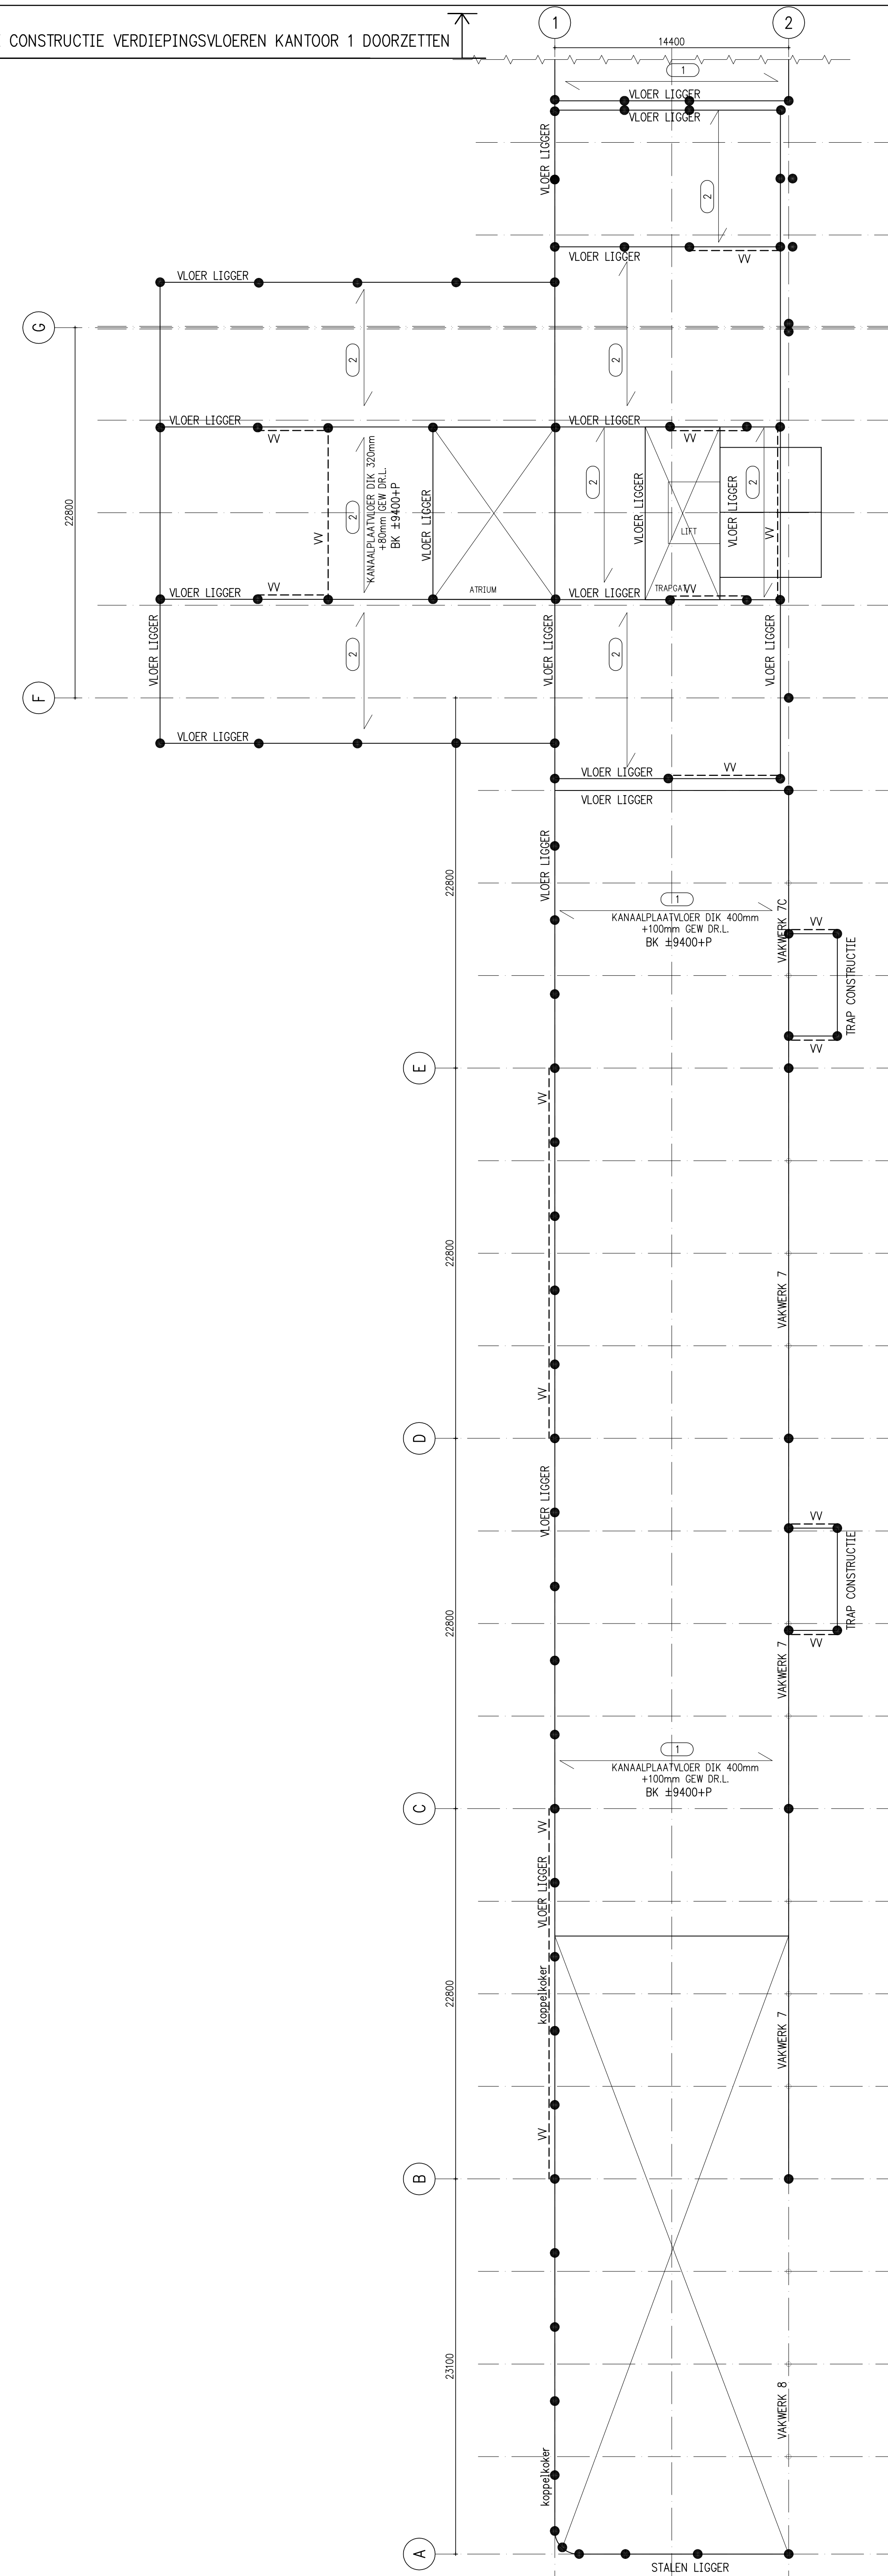


2de VERDIEPINGSVLOER KANTOOR 1

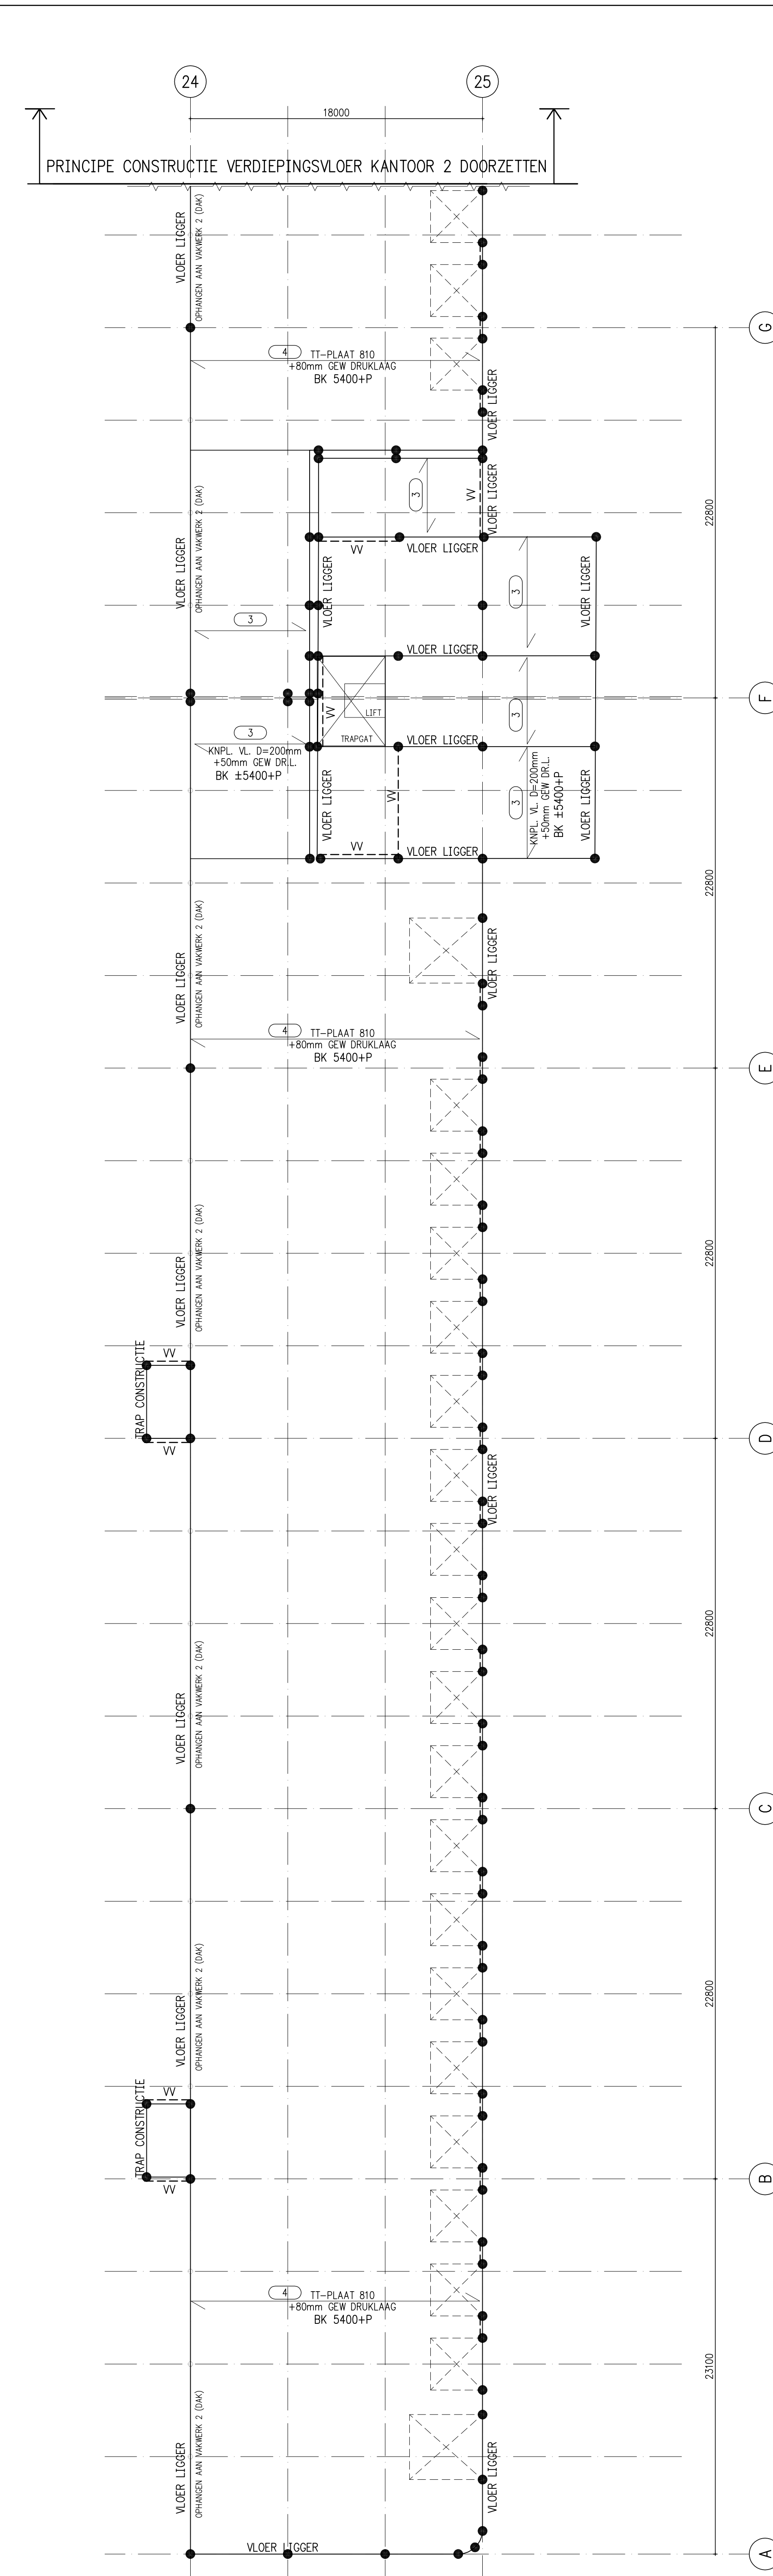

1ste VERDIEPINGSVLOER KANTOOR 2

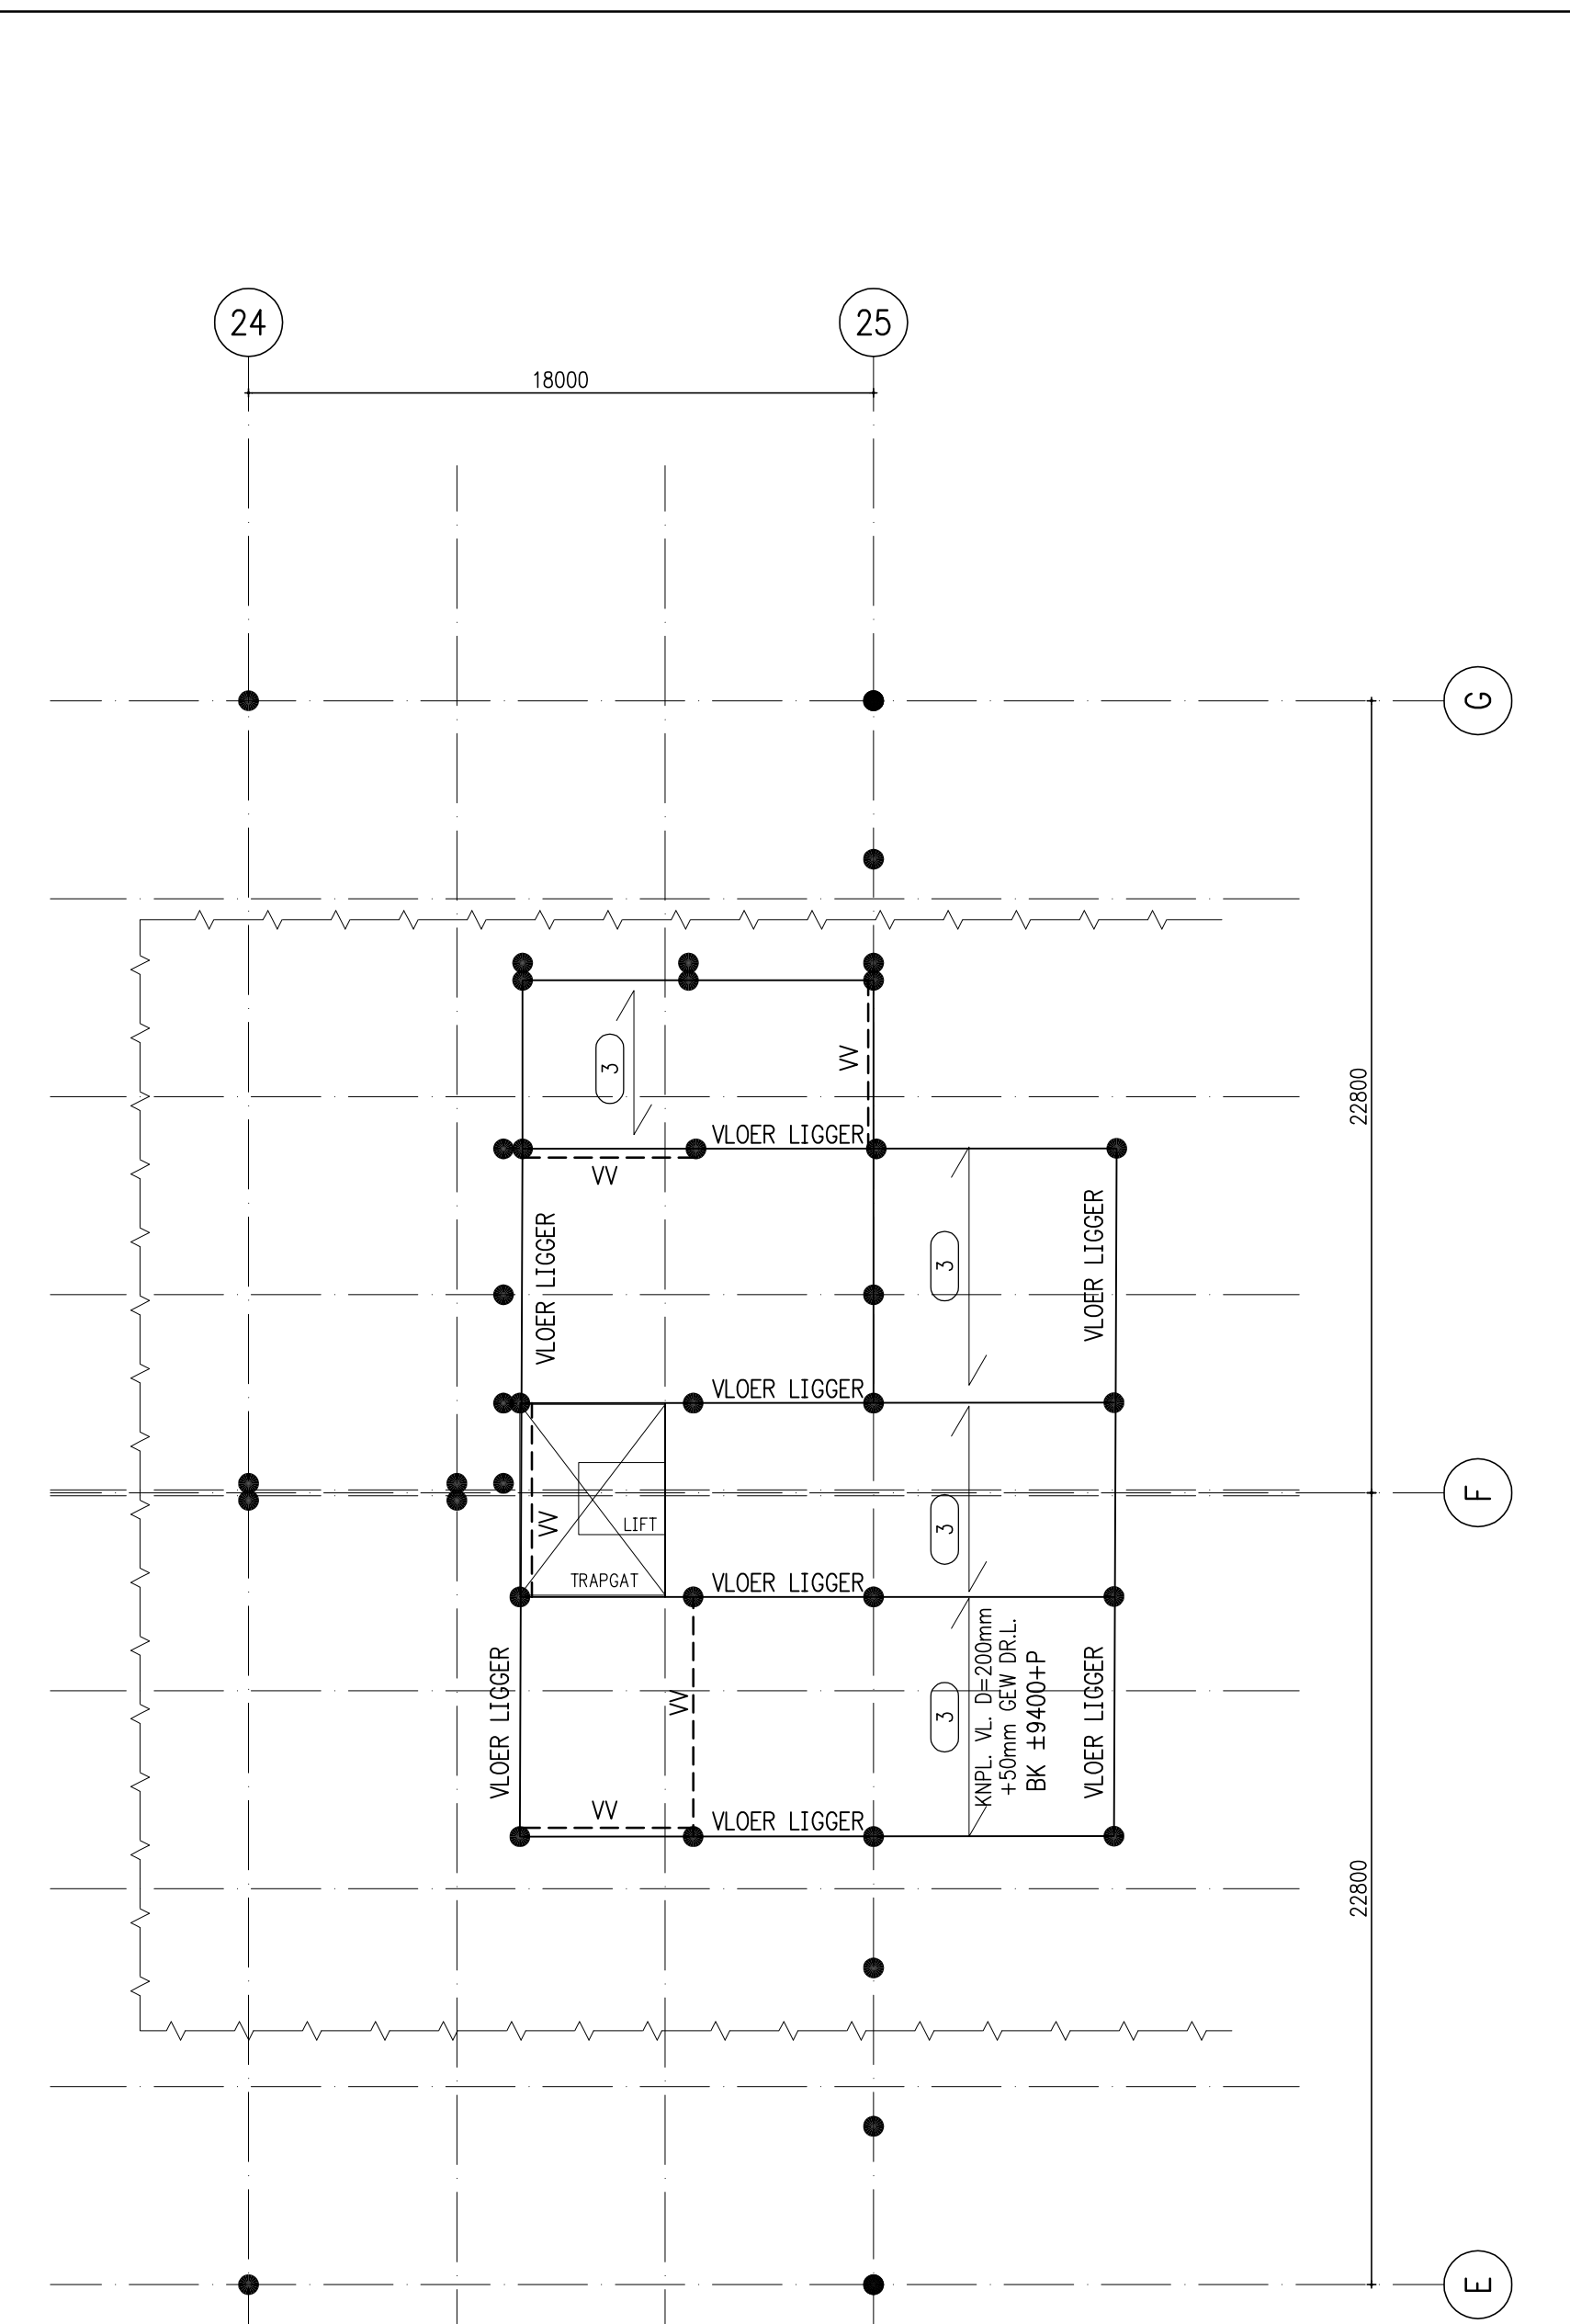

2de VERDIEPINGSVLOER KANTOOR 2

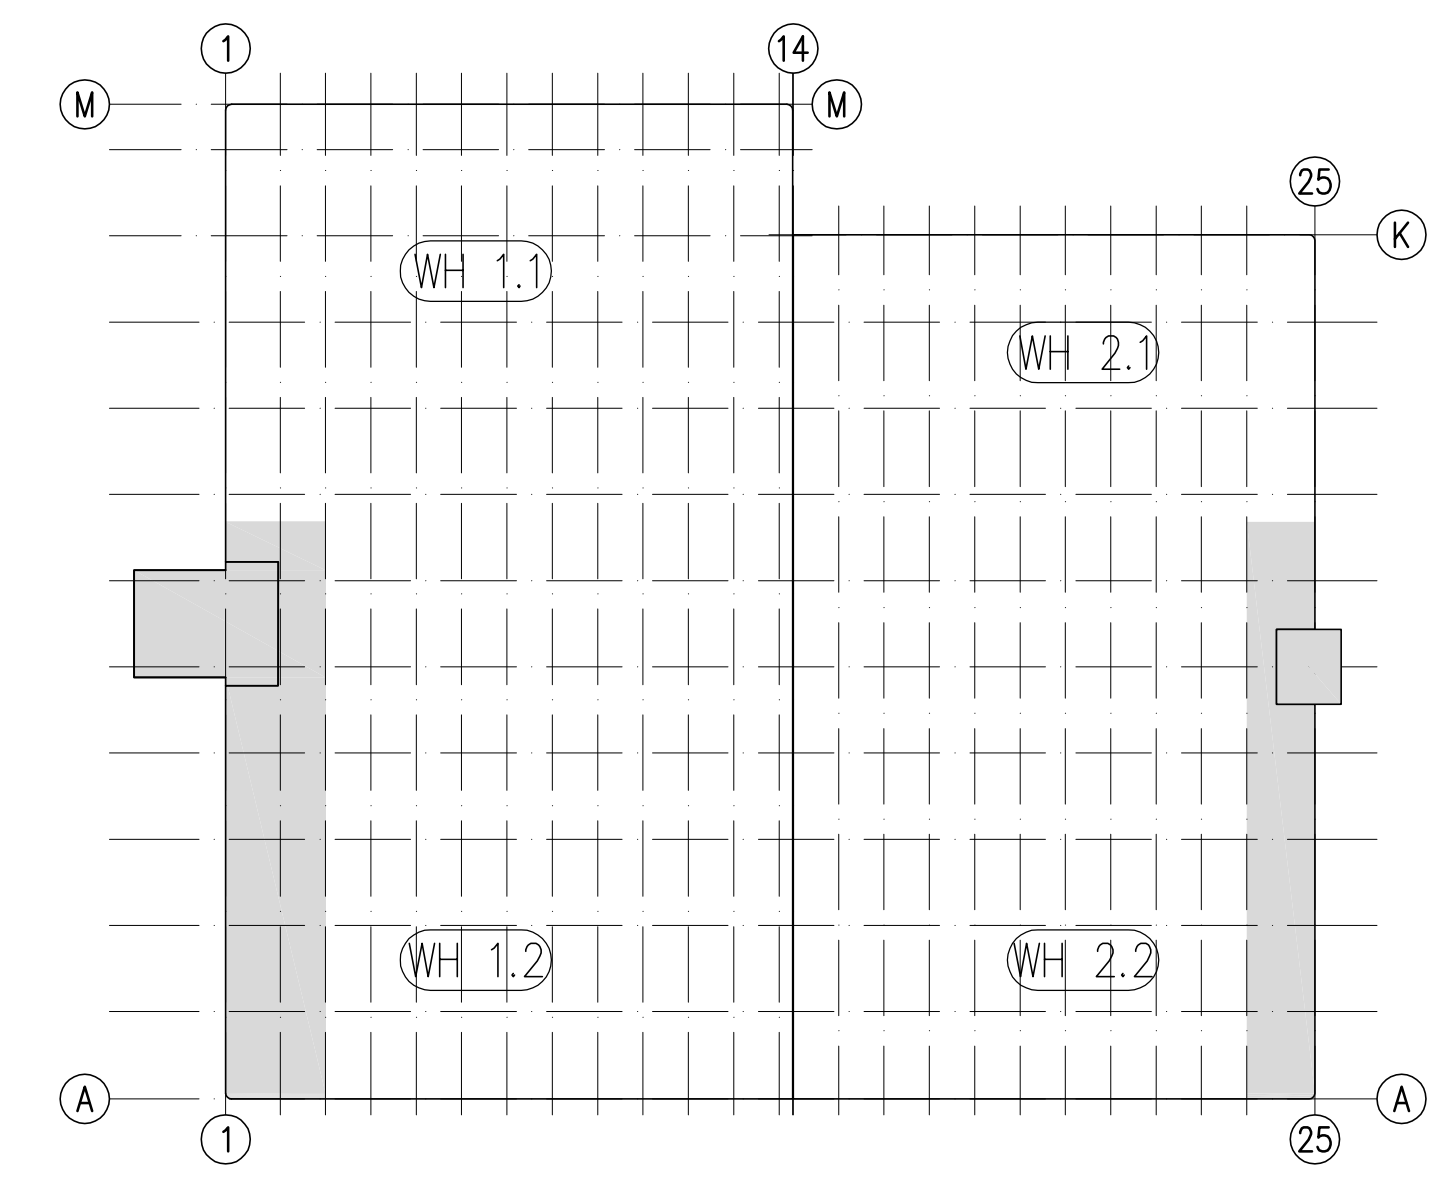

- Algemeen
- Berekening uitgevoerd volgens bouwbesluit
 - Alle in dit renovatie opgenomen uitgangspunten zijn van toepassing, tenzij op tekening anders staat vermeld
 - Alle geprojecteerde constructieve onderdelen dienen ons ter beoordeling te worden aangeboden
 - Dilatatie in metaalwerk volgens eerdere fabricage/leverancier, deze dienen ons ter beoordeling te worden aangeboden
 - Voorzieningen arboret zijn niet vermeld
 - Bruikerevans voorwerpen volgens voorschrift en bestek
 - Conservatie volgens voorschrift en bestek
 - Houtkwaliteit C18
 - Gevelmetselwerk in minimale steendruktsterkte 15 N/mm² en mortel M7,5
 - Maatvoering in het werk te controleren
 - Alle maten in mm
- Staal
- Staalprofielen S235/S275/S355, Rk G2
 - Buisprofielen koudgewalmd/gelast
 - Koekprofielen koudgewalmd/gelast
 - Stalen voetbalken onderbalken c.a. onderbalken met krimpspanne markt
 - Boutafstanden in verbandsloten: s₁/s₂ = 26/54
 - Alle verbandsloten "op spanning" aanbrengen
 - Detaillering en -berekening dienen ons ter beoordeling te worden aangeboden

VANDER WEIDE ♦ VAN BRAGT bv
 Ingenieursbureau voor bouwconstructies

Adres: Noorderpoort 7
 596 73 Nieuw
 Telefoon: 077 - 33 20 310
 E-mail: WV@vanderweidevanbragt.nl
 Internet: www.vanbragtbv.nl

Project: Distributie Centrum Trade Port Noord VEN03

Onderdeel: Overzicht 1ste en 2de verdiepingvloeren kantoor 1 en 2
 Omgevingsvergunning

Ontwerp: Mulderblaw Architecten
 Overgoo 6
 2266 AZ Leidschendam

Opdrachtgever: Somerset Capital Partners
 Schuyfstraat 26
 5061 KB Oisterwijk

Schaal: 1:200

Datum: 21-12-18

Gewijzigd: A, B, C, D, E, F, G, H

Projectnr.: Blot

Formaat: A0

180315 005